



T.C.  
ANTALYA BÜYÜKŞEHİR BELEDİYE BAŞKANLIĞI  
İmar ve Şehircilik Dairesi Başkanlığı



Sayı : E-90852262-105.03-31375

06.04.2021

Konu : Muratpaşa İlçesi, Etiler Mahallesi, 4854 ada 13 parsel NİP İTİRAZ.

**BAŞKANLIK MAKAMINA**

Muratpaşa Belediyesi sınırları içerisinde, Etiler Mahallesi, 4854 ada 13 parselin Konut Alanından Özel Sosyal Tesis Alanına dönüştürülmesine ilişkin hazırlanan 1/5000 değişikliğine askı süresi içerisinde yapılan itirazın incelenerek, karara bağlanmak üzere **Büyükşehir Belediye Meclisine havalesini arz ederim.**

Hüsamettin ELMAS  
İmar ve Şehircilik Dairesi Başkanı

Uygun görüşle arz ederim.  
Tuncay SARIHAN  
Genel Sekreter Yardımcısı

BÜYÜKŞEHİR BELEDİYE MECLİSİNE  
Av.Cansel TUNCER  
Başkan a.  
Genel Sekreter

Ek: İtiraz Dilekçesi.

**Bu belge, güvenli elektronik imza ile imzalanmıştır.**

Doğrulama Kodu: 8cPns/-WTjmkb-7fMcsc-9dsm4N-3AtIQkC6 Doğrulama Linki: <https://www.turkiye.gov.tr/icisleri-belediye-ebys>

Yüksekalan Mahallesi Adnan Menderes Bulvarı No:20 07310 Muratpaşa/Antalya  
Telefon No: (242)249 50 00 Faks No: (242)249 52 75  
e-Posta: [info@antalya.bel.tr](mailto:info@antalya.bel.tr) İnternet Adresi: <https://www.antalya.bel.tr>  
Kep Adresi: [abb@hs01.kep.tr](mailto:abb@hs01.kep.tr)

Bilgi için: Didem AKTUĞ  
Y.Şehir Plancısı  
Telefon No:(242)248 76 81



18.03.2021

ETİLER MAHALLESİ MUHTARLIĞI

SAYI /1

T.C. ANTALYA BÜYÜKŞEHİR BELEDİYESİ  
İMAR VE ŞEHİRCİLİK DAİRESİ BAŞKANLIĞINA

19.02.2021 tarih ve 14900 ilgi sayılı yazınız ile muhtarlığımızda ilan edilmesi istenilen Muratpaşa İlçesi Etiler Mahallesi 4854ada/13 parselde yapılan 1/5000 ölçekli uygulama imar planı değişikliği ile ilgili Mahallemiz sakinlerinin itiraz imza listesi ekte yer almaktadır.

Not: 82 imzalı mahalle  
sahibi listesi ektedir.



ANTALYA BÜYÜKŞEHİR BELEDİYE BAŞKANLIĞI İMAR VE ŞEHİRCİLİK DAİRESİ BAŞKANLIĞINA  
SUNULMAK ÜZERE..

13/02/2021 ile 19/03/2021 tarihleri arasında Etiler mahallesi muhtarlığında da askıya çıkarılan 4354 ada 13 parselde yapılan 1/5000 ölçekli nazım imar planı tarafımızca incelenmiş olup, konut alanından özel sosyal tesis alanına dönüştürülmesi ile ilgili plana mahalle ve sokak sakinleri olarak itirazlarımızı bildirir imza listemizdir.

Yukarıda bahsi geçen ada / parselde konut alanından, özel sosyal tesis alanına dönüştürülmesi istenilen imar planına ;


Mahallemizde halen faaliyette bulunan Ekmel yurduna ek olarak yapılmak istenen özel sosyal tesis (yurt) mevcut yurdun mahallemizdeki yoğun konut alanlarının tam ortasında olup, çevresi ve yakınında yaşayan biz mahalle sakinlerinin yaşamlarını gerek temizlik, hijyen yüksek gürültü ve huzur yönünden sürekli etkilenmekteyiz. Sürekli zabıta, polis belediye ve şikayet etmek zorunda kalarak günlük hayatımız çekilmez oluyor. Gece.gündüz zaman mevhumuna dikkat edilmeden inşaat, tadilat yatılı öğrenci faaliyetleri ile öğrencilerin çevreye sataşma, küfürlü konuşma gibi olumsuz davranışları, sözlü uyarılarımıza rağmen yurt yetkilileri kayıtsız kalması ayrıca şikayet konusu olmaktadır.

Söz konusu yurdun gerek etrafında yaşayan insanların mesken huzurlarını hiçe sayması 7/24 etraflı rahatsız etmesi sıklıkla yurt bahçesinde büyük ve küçük baş hayvanların kesimi yapılarak sağlığı hiçe sayması mahalle ile yurt görevlileri ile bizleri karışık karşıya getirmektedir.

Mevcut yurdun bahçesi geniş olduğu halde çevresine bu kadar rahatsızlık vermesine rağmen yanına yeniden bir yur yapılmasına izin verilmesi bizlerin yaşam kalitemize vereceği zarar göz önüne alınarak ilgili yerin konut alanı olarak kalmasını özel sosyal tesis alanının dönüştürülmesi işleminin iptal edilmesi ;

Bu imzalarımız BSB iletilmek üzere ETİLER MAHALLE MUHTARLIĞINA teslim edilmiştir.

Adı Soyadı	Tc	Telefon	Adres
1- Özlem Zeybek	24913567276	5074642134	Etiler 869 sok 42/4
2- Gülfer Sencen			Etiler 869 sok 42/8
3- Ramazan Kılıç	28202082600	5377101225	Etiler 869 sk 42/7
4- Hatice Kılıç	28222087180	5380836296	" " " "
5- Aydin Kılıç	10216687292	5326971285	" " " "
6- Volkan Erpul	29174210466	05437855725	" " " 42/3
7- Habibe Solmaz	26638139974	05079081052	" " " 10/3
8- Veli Solmaz	29386048314	05372679892	" " " 29/3
9- Uğur Zeybek	24010228728	0507-4642144	" " " "

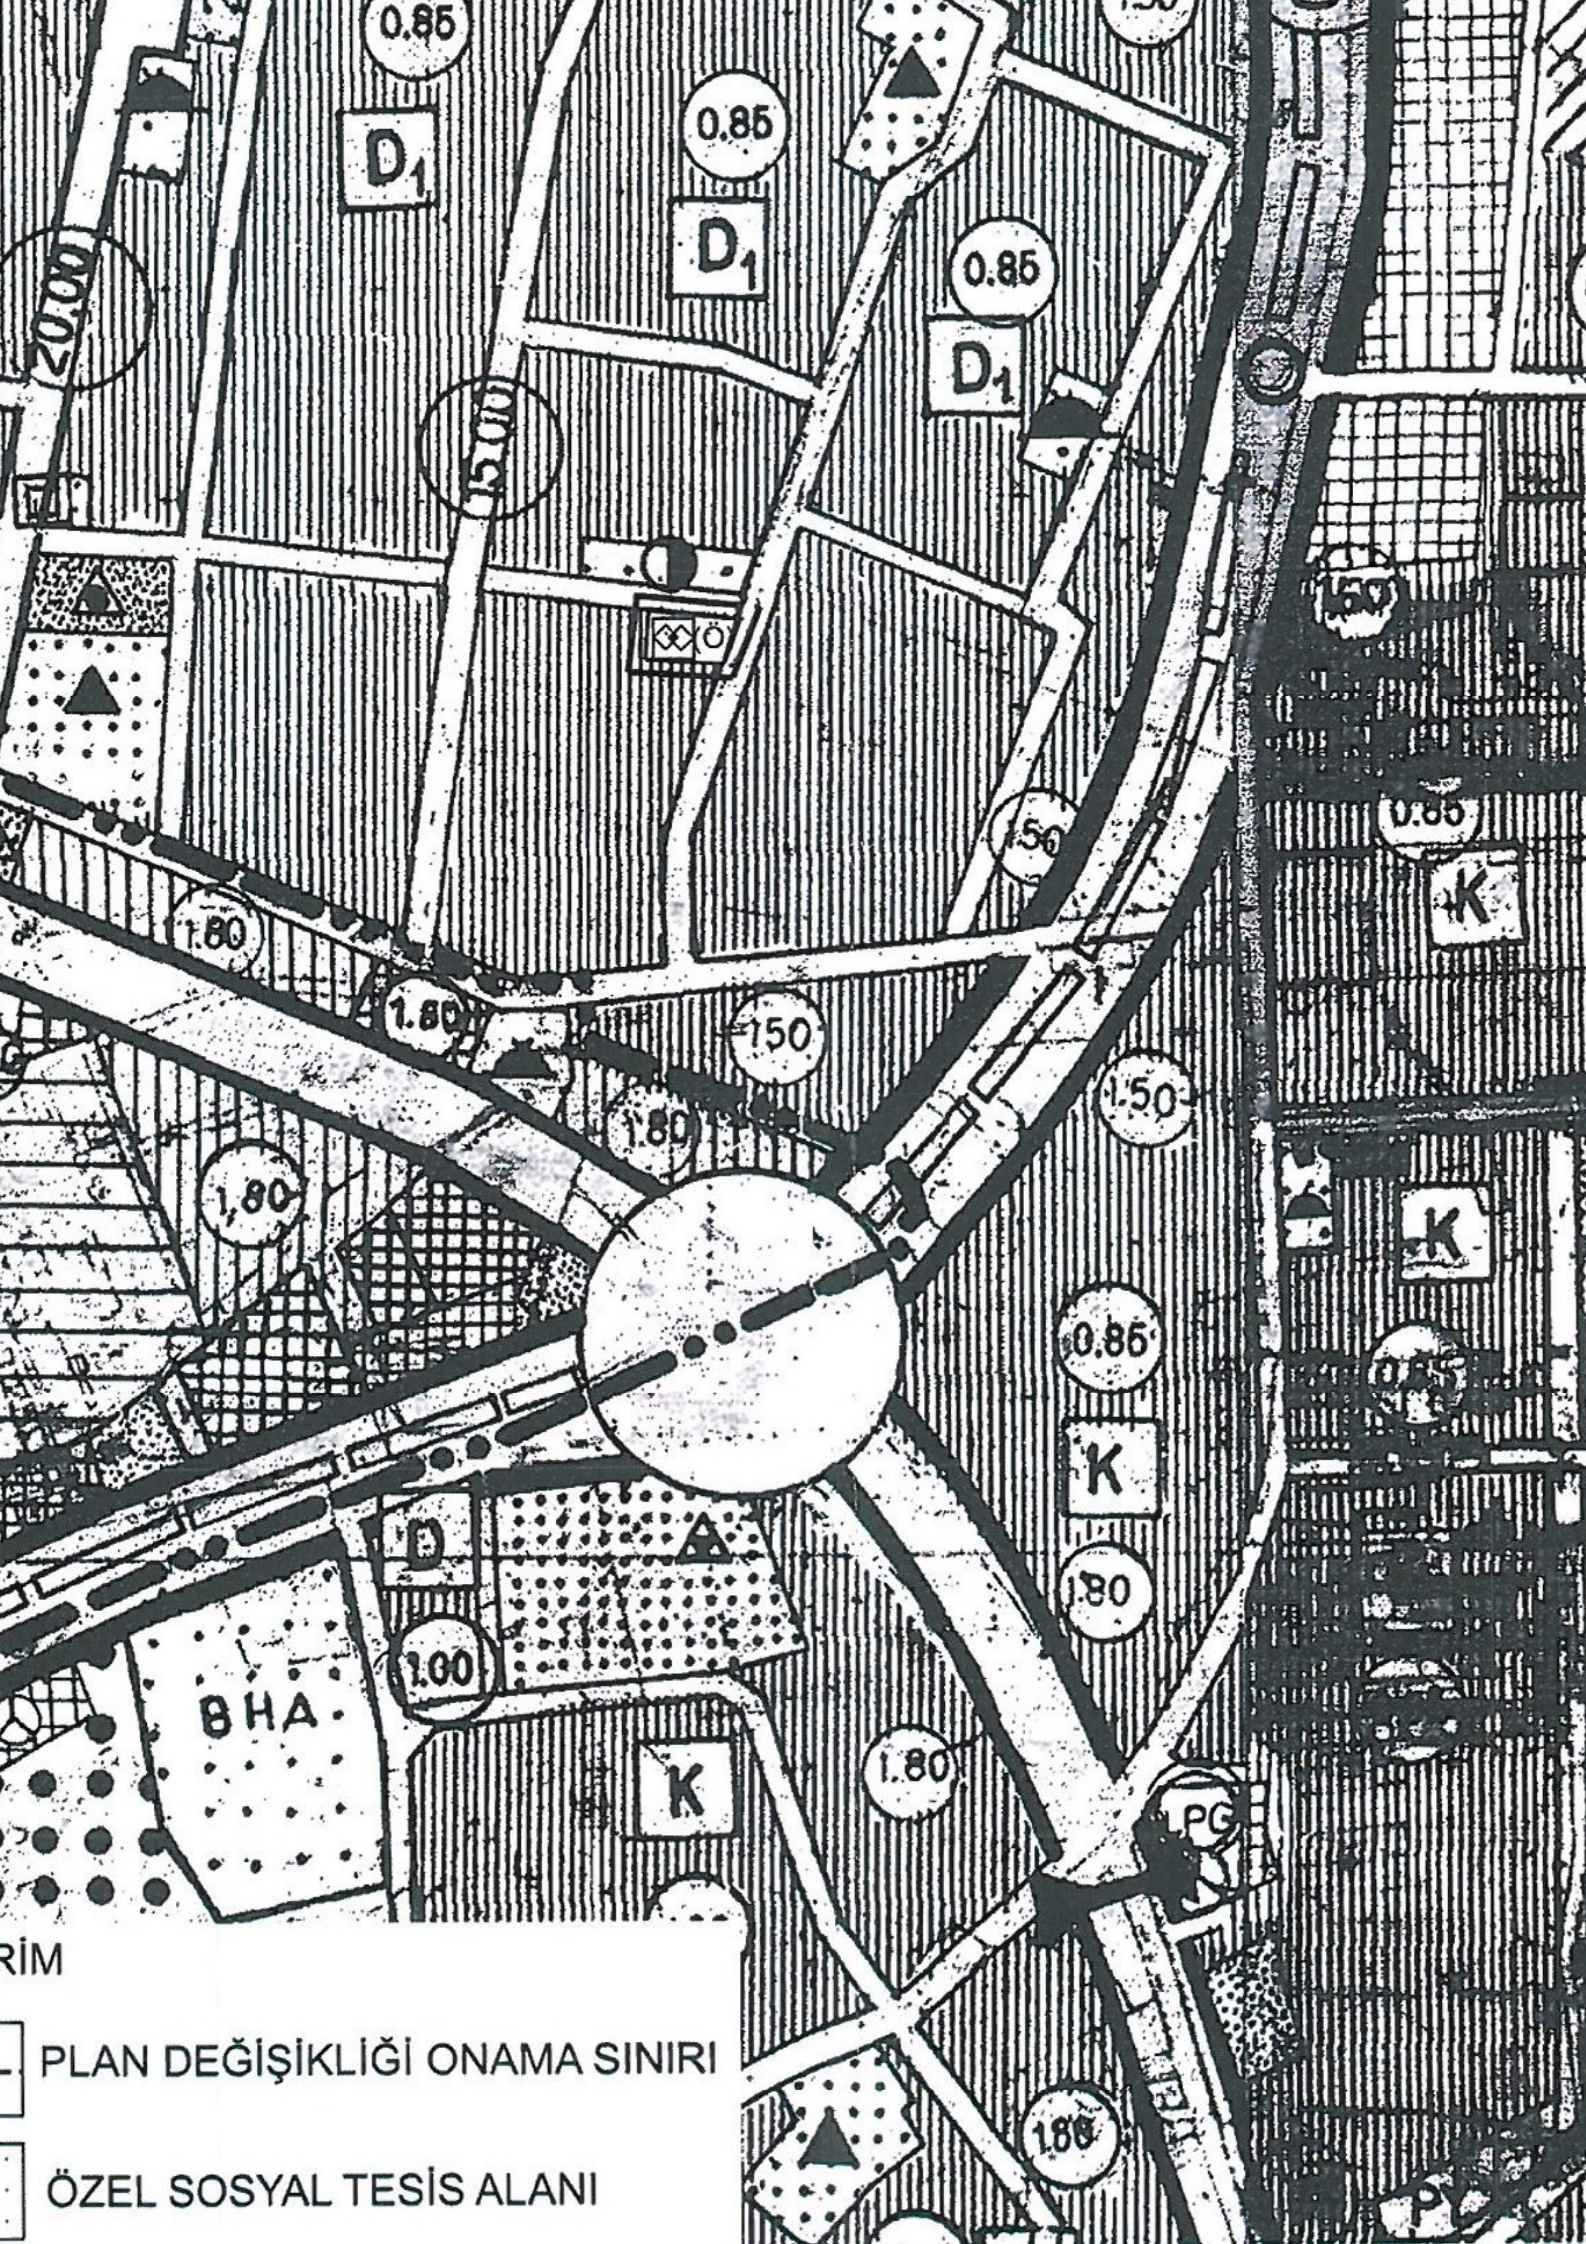

RİM

PLAN DEĞİŞİKLİĞİ ONAMA SINIRI

ÖZEL SOSYAL TESİS ALANI