



T.C.
ANTALYA BÜYÜKŞEHİR BELEDİYE BAŞKANLIĞI
İmar ve Şehircilik Dairesi Başkanlığı



Sayı : 90852262-105.03-....
Konu : Aksu, Özlü, 1/5000 NİP Değişikliğine askı süresi içerisinde
itirazlar.

.....

BAŞKANLIK MAKAMINA

Aksu Belediyesi sınırları içerisinde, Özlü Mahallesi ile ilgili hazırlanan 1/5000 ölçekli nazım imar planı değişikliğine askı süresi içerisinde gelen itirazların incelenerek, karara bağlanmak üzere **Büyükşehir Belediye Meclisine havalesini arz ederim.**

Hüsamettin ELMAS
İmar ve Şehircilik Dairesi Başkanı

Uygun görüşle arz ederim.
Mustafa GÜRBÜZ
Genel Sekreter Yardımcısı

BÜYÜKŞEHİR BELEDİYE MECLİSİNE
Av.Cansel TUNCER
Başkan a.
Genel Sekreter

Ek: -İtiraza konu plan değişikliği. -İtiraz dilekçeleri.


ANTALYA

ANTALYA KEMERAĞZI-KUNDU BÖLGESİ ÖZLÜ MAHALLESİ NAZIM İMAR PLANI DEĞİŞİKLİĞİ

ÖLÇEK:1/5000



İTİRAZA KONU PLAN

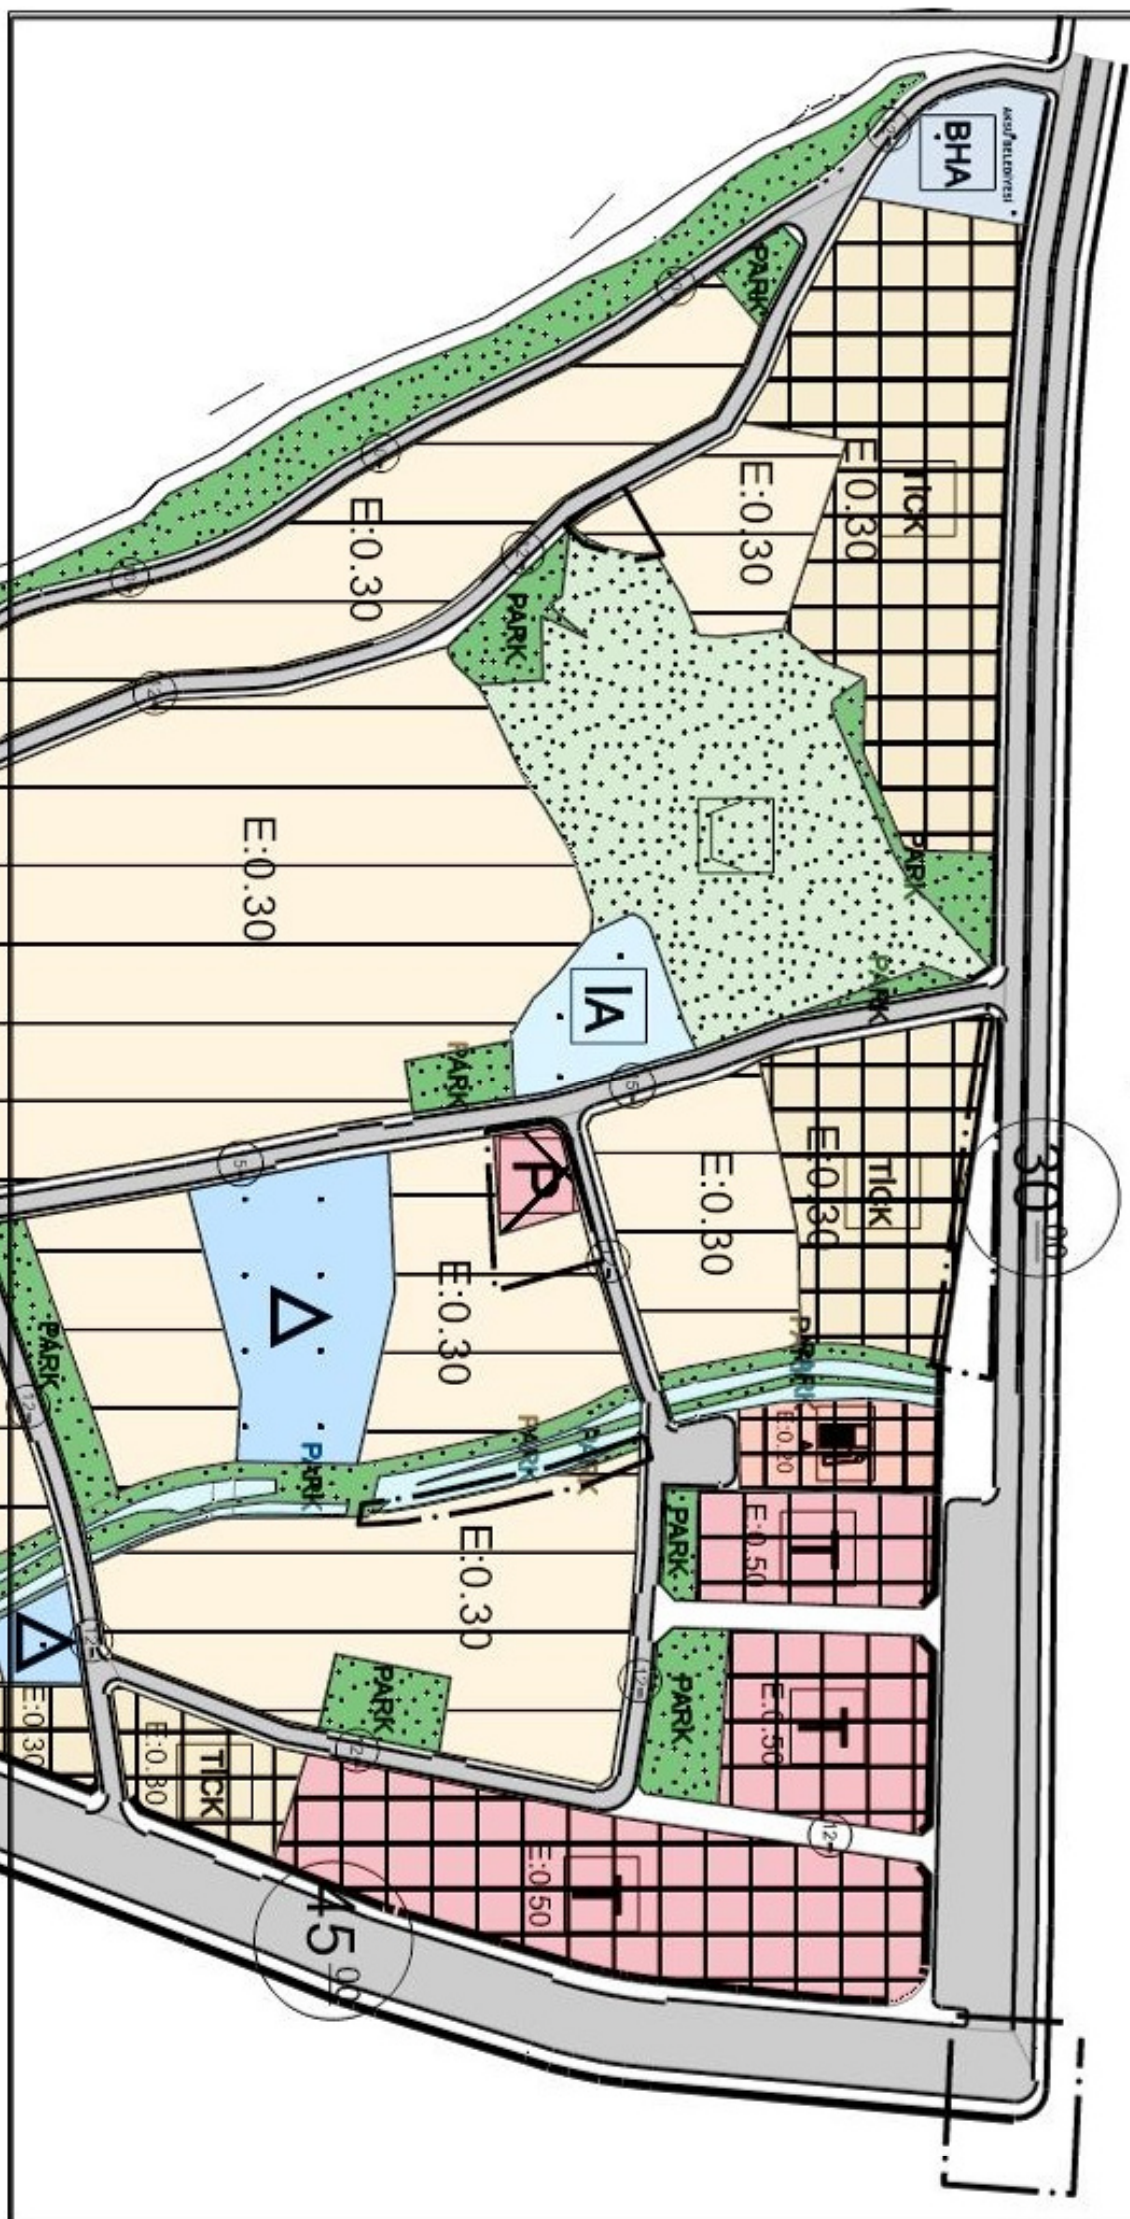

ANTALYA BÜYÜKŞEHİR BELEDİYESİ	
Kayıt Yapan Birim	Yazı İşleri Şube Müdürlüğü
Evrak Kayıt No	98864
Kayıt Tarihi	18.7.2022

18/7/2022 :MAR

ANTALYA BÜYÜKŞEHİR BELEDİYE BAŞKANLIĞINA

Aksu ilçesi Kundu mahalesi 13546/39
Numaralı arsanın Sahibi'm yekû bilâv
berbin pîlonlamada evim kesil pîlanda kaldığı
için imar pîlanına itiraz ettiğorum
Kundu mahası Aksu ANTALYA
0532 6965075

Ad-Soyad / Unvan : Yaşar Yeşiloğlu
T.C. / Vergi No : 19060639548
İmza / Kaşe :

Telefon No :

Adres :

.... / / 2022

ANTALYA BÜYÜKŞEHİR BELEDİYE BAŞKANLIĞINA

İmar Bölümüne

Antalya Aksu Ada parsel 13544-46
ve 13544-47 parsellerde bulunan
Arsa Sahibiyim evlerimiz yeşil sa
İçerisinde kalmaktadır evlerimizin
Yıkılmamasını İstiyoruz yıkılırsa
günün şartlarına göre bedelinin
ödenmesini İstiyoruz

Adres Kunda mahallesi

cad. sokak. B.L - K. 33049 sokak

Bina no. 22.

U-A-V-T kodu 1883501734

Ad-Soyad / Unvan : Mustafa

T.C. / Vergi No : 6110083610 manavoglu

İmza / Kaşe :

Manavoglu İmar

Telefon No : 05364401257

Adres :

ANTALYA BÜYÜKŞEHİR BELEDİYESİ	
Kayıt Yapan Birim	Yaz İşleri Şube Müdürlüğü
Evrak Kayıt No	98874
Kayıt Tarihi	18.7.2022

ANTALYA BÜYÜKŞEHİR BELEDİYESİ	
Kayıt Yapan Birim	Yazı İşleri Şube Müdürlüğü
Evrak Kayıt No	98866
Kayıt Tarihi	18.7.2022

18.7/2022

imza

ANTALYA BÜYÜKŞEHİR BELEDİYE BAŞKANLIĞINA

Ömer Ali Manav, oğlu -
Aksu İlçesi,

Kunduma mahallesi,
Ada 13544-49 Parsel

numaralı Arsanın Sahibi bilgim
Yeni bir bölü Beş bin Pilon larmoda
evem yeşi / alan da kaldığı için
imar planına itiraz ediyorum

Kunduma mahallesi, Aksu Antalya.
0544 716 6592 -
19777385692 -

Ad-Soyad / Unvan : Ömer Ali Manav oğlu

T.C. / Vergi No :

İmza / Kaşe :

Telefon No :

Adres :

02