



ANTALYA BÜYÜKŞEHİR BELEDİYESİ  
PLAN VE BÜTÇE KOMİSYONU RAPORU

Tarih: 12.12/2022

BİRİM	Emlak ve İstimlak Dairesi Başkanlığı, Emlak Şube Müdürlüğü
MECLİS TOPLANTISININ TARİHİ VE GÜNDEM MADDESİ	Büyükşehir Belediye meclisinin 09/12/2022 tarihli toplantısında gündemin 60' ıncı maddesi.
KONU	Mülkiyeti Antalya Büyükşehir Belediyemiz adına kayıtlı, İlimiz Muratpaşa İlçesi, Çaybaşı Mahallesi 12672 ada 6 parsel numaralı taşınmaz üzerinde yapılan Doğu Garajı Kültür ve Ticaret Merkezindeki 1. kat 1 numaralı bağımsız bölümde bulunan tiyatro içerisindeki büfe alanının 5216 sayılı Büyükşehir Belediye Kanununun 26.maddesine göre kira bedeli ve süresinin belirlenerek Belediyemiz şirketi Anet Antalya İnşaat Turizm Sanayi ve Ticaret A.Ş.' ne kiraya verilmesi

**KOMİSYON RAPORU**

Mülkiyeti Antalya Büyükşehir Belediyemiz adına kayıtlı, İlimiz Muratpaşa İlçesi, Çaybaşı Mahallesi 12672 ada 6 parsel numaralı taşınmaz üzerinde yapılan Doğu Garajı Kültür ve Ticaret Merkezindeki 1. kat 1 numaralı bağımsız bölümde bulunan tiyatro içerisindeki büfe alanının 5216 sayılı Büyükşehir Belediye Kanununun 26.maddesine göre ilk yıl kira bedeli 24.000,00-TL+ KDV, müteakip yıllar maktu kira bedelleri Türkiye İstatistik Kurumunca yayınlanan (**Değişik ibare: 20/11/2019-707, Büyükşehir Belediye Meclis Kararı**) Tüketici Fiyat Endeksi TÜFE- oniki aylık ortalamalara göre değişim oranında artırılması kaydıyla 5 (beş) yıl süre ile Anet Antalya İnşaat Turizm Sanayi ve Ticaret A.Ş.' ne kiraya verilmesi hususu; Komisyonumuzca uygun bulunmuş olup, konu meclisimizin takdirine sunulmuştur.

**EK:** Vaziyet Planı

Zafer TAN  
Plan ve Bütçe Kom. Bşk.

Ali POLAT  
Komisyon Bşk. V.

Şerafettin ÖZER  
Sözcü

Ahmet CAN  
Üye


Mustafa AKIN  
Üye

Abdurrahman YILMAZ  
Üye

Levent KONUR  
Üye

Serhat DEMİR  
Üye

Avni ATAY  
Üye

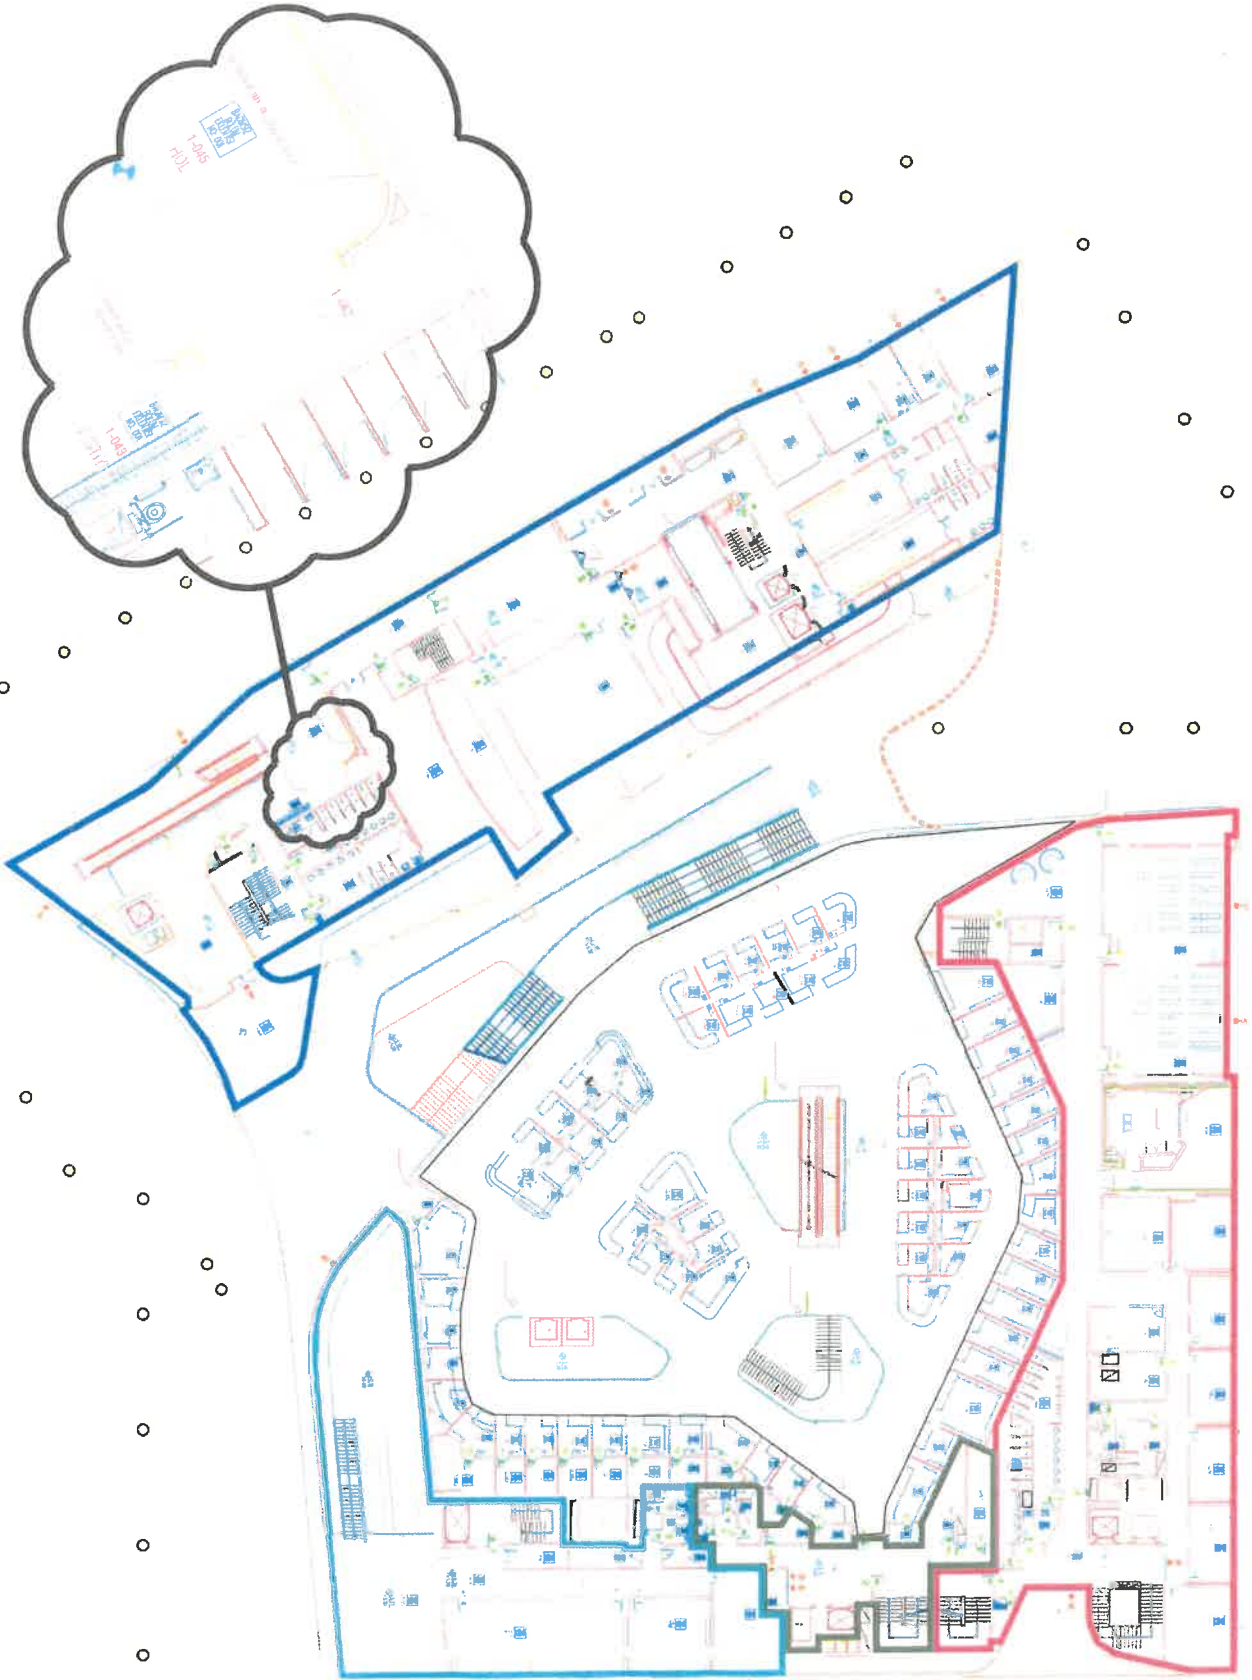

1. Kat Planı | +5 20=+53.20 | c-1/100  
T+6.60=+54.60 |

Handwritten blue ink signatures and initials at the bottom of the page.