



ANTALYA BÜYÜKŞEHİR BELEDİYESİ  
İMAR VE BAYINDIRLIK KOMİSYONU RAPORU

Tarih:23.08.2022

<b>BİRİM</b>	İMAR VE ŞEHİRCİLİK DAİRESİ BAŞKANLIĞI
<b>TALEP SAHİBİ</b>	DÖŞEMEALTI BELEDİYESİ
<b>MECLİS TOPLANTISININ TARİHİ VE GÜNDEM MADDESİ</b>	Büyükşehir Belediye Meclisinin 08.08.2022 tarihli toplantısında gündemin 89. maddesinde görüşülerek İmar ve Bayındırlık Komisyonuna havale edilmiştir.
<b>TALEP KONUSU</b>	Döşemealtı Belediye Meclisi'nin 01.06.2022 tarih ve 126 sayılı kararı ile uygun bulunan, Konya Bölge İdare Mahkemesi 2. İdare Dava Dairesi'nin 2021/1269 E. 2022/209 K. Sayılı kararı gereğince Kırkgöz Yeniköy Mahallesi, 78 ada, 10 parselde bulunan PTT ibaresinin kaldırılması ve Belediye Hizmet Alanı olarak yeniden düzenlenmesine ilişkin hazırlanan 1/1000 ölçekli Uygulama İmar Planı değişikliği.
<b>KOMİSYON RAPORU:</b>	Döşemealtı Belediye Meclisi'nin 01.06.2022 tarih ve 126 sayılı kararı ile uygun bulunan, Konya Bölge İdare Mahkemesi 2. İdare Dava Dairesi'nin 2021/1269 E. 2022/209 K. Sayılı kararı gereğince Kırkgöz Yeniköy Mahallesi, 78 ada, 10 parselde bulunan PTT ibaresinin kaldırılması ve Belediye Hizmet Alanı olarak yeniden düzenlenmesine ilişkin hazırlanan 1/1000 ölçekli Uygulama İmar Planı değişikliği Komisyonumuzca Antalya Büyükşehir Belediye Meclisinin 16.05.2022 tarih ve 452 sayılı kararıyla onaylanan 1/5000 ölçekli nazım imar planına göre incelenmiş, Belediyesinden geldiği şekliyle uygun olduğu görüşüne varılmıştır. Komisyon raporu imza altına alınarak Meclisin takdirine sunulmuştur.

Mithat ARAS  
İmar Kom. Başkanı

Metin ALTUNBAŞ  
İmar Kom. Üyesi

Zekeriya ALTUN  
İmar Kom. Üyesi

Hasan Ali ACAR  
İmar Kom. Üyesi

Hasan Can KAMBUROĞLU  
İmar Kom. Üyesi

Ali ÇETİN  
İmar Kom. Üyesi


Hasan Cumhur GÖNCÜ  
İmar Kom. Üyesi

Mehmet Ali KIRIŞ  
İmar Kom. Üyesi

Selçuk SENİRLİ  
İmar Kom. Üyesi

(Konu Zararı Olmamaktadır)

T.C.  
ANTALYA DÖŞEMEALTI BELEDİYESİ  
MECLİS KARARI

	Belediye Başkanı : Turgay GENÇ Divan Katibi : Arzu YILDIRIM Divan Katibi : Oğuz DEMİRAG	Birleşim 6.
		Oturum 1.
		Karar Tarihi- Saati 01/06/2022 -14:00
		Karar No 126

**KARARIN ÖZÜ:** Konya Bölge İdare Mahkemesi 2. İdare Dava Dairesi'nin 2021/1269 Esas 2022/209 K. Sayılı Kararı gereğince K. Yeniköy Mahallesi 78 ada 10 parselde üzerinde bulunan üzerinde bulunan "PTT" ibaresinin kaldırılması ve Belediye Hizmet Alanı olarak yeniden düzenlenmesine ilişkin hazırlanan 1/1000 ölçekli Uygulama İmar Planı Değişikliği'nin kabul edilmesine oy birliği ile karar verildiği hk.

**Gündemin 12. maddesinde yer alan; ;** Konya Bölge İdare Mahkemesi 2. İdare Dava Dairesi'nin 2021/1269 Esas 2022/209 K. Sayılı Kararı gereğince K. Yeniköy Mahallesi 78 ada 10 parselde üzerinde bulunan üzerinde bulunan "PTT" ibaresinin kaldırılması ve Belediye Hizmet Alanı olarak yeniden düzenlenmesine ilişkin hazırlanan 1/1000 ölçekli Uygulama İmar Planı Değişikliği'nin 5393 sayılı Kanun kapsamında Meclis gündemine alınarak değerlendirilmesi hususunda; Gereğini arz ederim." ifadeli Kentsel Tasarım Müdürlüğü'nün 18.05.2022 tarihli 30306 sayılı yazısı ve Eki

**İMAR KOMİSYONU TOPLANTI TUTANAĞI**

Konya Bölge İdare Mahkemesi 2. İdare Dava Dairesi'nin 2021/1269 Esas 2022/209 K. Sayılı Kararı gereğince K. Yeniköy Mahallesi 78 ada 10 parselde üzerinde bulunan üzerinde bulunan "PTT" ibaresinin kaldırılması ve Belediye Hizmet Alanı olarak yeniden düzenlenmesine ilişkin hazırlanan 1/1000 ölçekli Uygulama İmar Planı Değişikliği'nin Komisyonumuzca uygun bulunup Meclisin takdirine sunulmuştur.18/05/2022-31

Ahmet KÜÇÜKTEKİN  
İmar Komisyonu Başkanı  
İmza

Süleyman GÜÇLÜ  
Komisyon Üyesi  
İmza

Bekir EKER  
Komisyon Üyesi  
İmza

Şevket ÖZKAN  
Komisyon Üyesi  
(katılmadı)

Başkan; konuyu görüşmeye açtı, yapılan müzakereler sonucunda İmar Komisyonundan geldiği şekilde oylamaya sundu, işaretle yapılan oylama sonunda;

Konya Bölge İdare Mahkemesi 2. İdare Dava Dairesi'nin 2021/1269 Esas 2022/209 K. Sayılı Kararı gereğince K. Yeniköy Mahallesi 78 ada 10 parselde üzerinde bulunan üzerinde bulunan "PTT" ibaresinin kaldırılması ve Belediye Hizmet Alanı olarak yeniden düzenlenmesine ilişkin hazırlanan 1/1000 ölçekli Uygulama İmar Planı Değişikliği'nin kabul edilmesine oy birliği ile karar verildi.

Turgay GENÇ  
Belediye Başkanı

Arzu YILDIRIM  
Divan Katibi

Oğuz DEMİRAG  
Divan Katibi






**DÖŞEMEALTI BELEDİYESİ**  
**Kentsel Tasarım Müdürlüğü**

## A PLAN AÇIKLAMA RAPORU:

**KONYA BÖLGE İDARE MAHKEMESİ 2. İDARİ DAİRESİ' NİN 2021/1269 E. 2022/209 K. SAYILI KARARININ YERİNE GETİRİLMESİ AMACIYLA KIRKGÖZ YENİKÖY MAHALLESİ 78 ADA 10 NO' LU PARSELDE HAZIRLANAN 1/1000 ÖLÇEKLİ UYGULAMA İMAR PLANI**

Bu Plan Açıklama Raporu Konya Bölge İdare Mahkemesi 2. İdari Dava Dairesi' nin 2021/1269 E. 2022/209 K. Sayılı kararının yerin getirilmesi amacıyla Kırkgöz Yeniköy Mahallesi 78 Ada 10 no' lu parselde bulunan "PTT" ibaresinin kaldırılması ve Resmi Kurum Alanı' ndan Belediye Hizmet Alanı' na dönüştürülmesi amacıyla 1/1000 ölçekli Uygulama İmar Planı Değişikliği teklifini içermektedir.

**a) Planlama Alanının Genel Tanımı:**

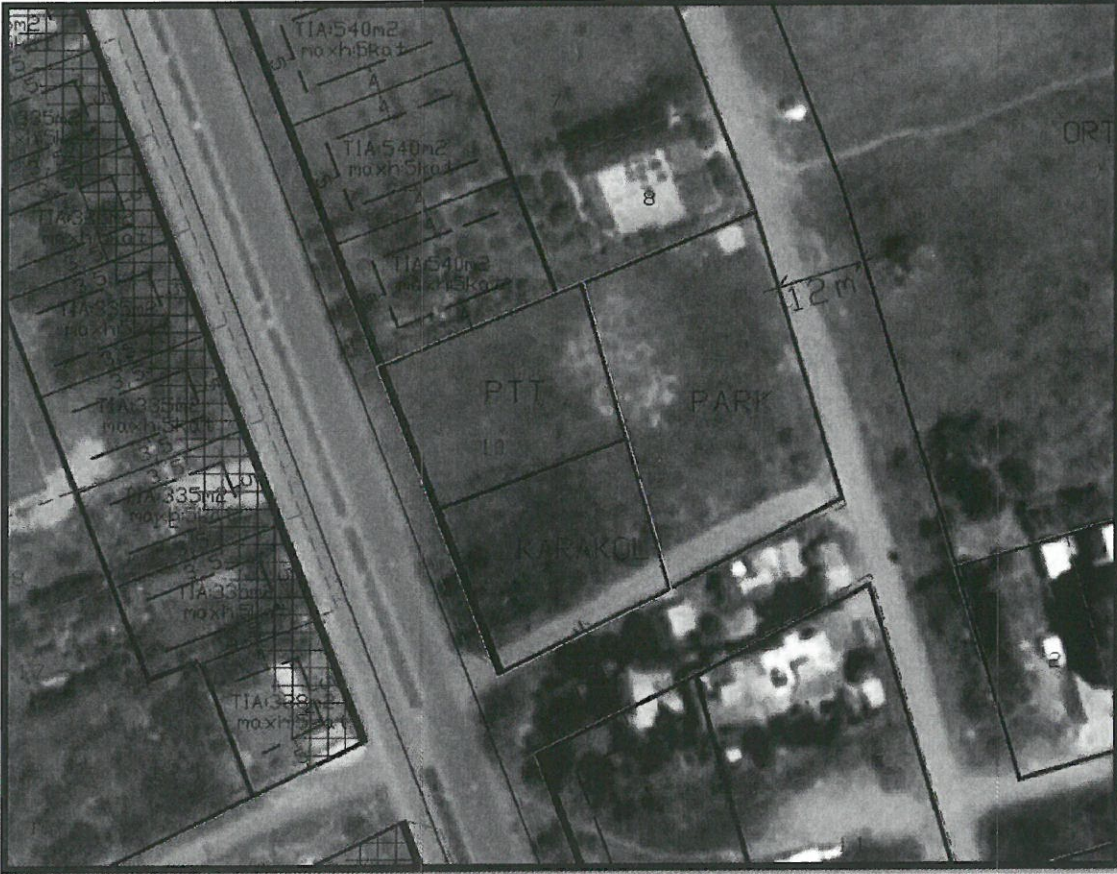

**Şekil 1: Plan değişikliğine konu olan alanın uydu görüntüsü.**

Plan değişikliğine konu olan alan, Döşemealtı İlçe merkezinin yaklaşık 1.4 Km; Antalya il merkezinin ise yaklaşık 20 Km kuzeyinde bulunan alandır.




## DÖŞEMEALTI BELEDİYESİ Kentsel Tasarım Müdürlüğü

### b) Planlama Alanının Geçmişi, Planlamanın Amacı ve Gerekçesi:

Antalya PTT Başmüdürlüğü' nün 16.01.2018 tarih ve E.981 sayılı yazısı ile mevcut 1/1000 ölçekli Uygulama İmar Planları kapsamında Kırkgöz Yeniköy Mahallesi 78 Ada 10 no' lu parselde bulunan "PTT" ibaresinin kaldırılması talep edilmiş idi. Talep doğrultusunda hazırlanan 1/1000 ölçekli Uygulama İmar Planı Değişikliği, Döşemealtı Belediye Meclisi' nin 03.05.2018 tarih ve 114 sayılı kararı ile uygun bulunmuş olsa da Antalya Büyükşehir Belediyesi' nin 14.09.2018 tarih ve 859 sayılı kararı ile reddedilmiş olması sebebi ile Antalya PTT Başmüdürlüğü' nün 16.01.2018 tarih ve E.981 sayılı yazısı ile yapılan talep konusu işlem gerçekleştirilememiştir. Konya Bölge İdare Mahkemesi 2. İdari Dava Dairesi' nin 2021/1269 E. 2022/209 K. Sayılı kararı ile 16.01.2018 tarih ve E.981 sayılı yazı ile yapılan talebin yerine getirilebilmesi için Kırkgöz Yeniköy Mahallesi 78 Ada 10 no' lu parselde bulunan "PTT" ibaresinin kaldırılması, Resmi Kurum Alanı' ndan Belediye Hizmet Alanı' na dönüştürülmesi amacıyla 1/1000 ölçekli Uygulama İmar Planı Değişikliği teklifi hazırlanmıştır.

Söz konusu parsel 753 m<sup>2</sup> büyüklüğünde olup, 259 m<sup>2</sup>' si Maliye Hazinesi, geriye kalan 494 m<sup>2</sup>' si is özel mülke konudur. Doğu Antalya Emlak Müdürlüğü' nün 20.06.2018 tarih ve 30869 sayılı olumlu kurum görüşü yazısı bulunmaktadır.


### c) Mevcut Plan Kararları:

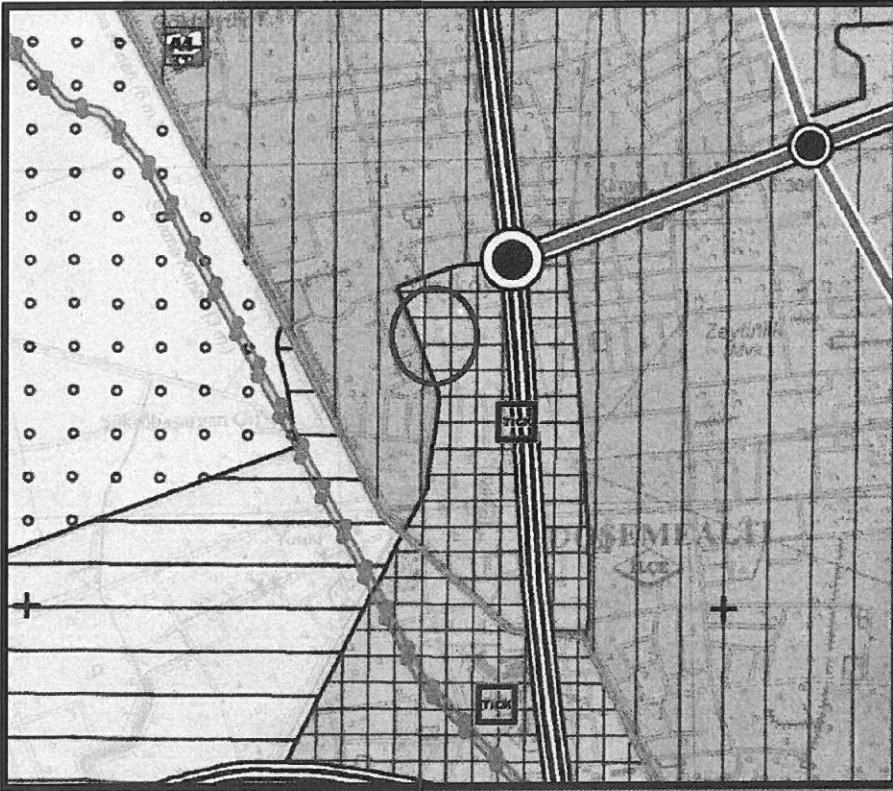


*Şekil 2: Mevcut 1/25000 ölçekli Nazım İmar Planı Görseli(Ticaret+Konut Alanı)*



## DÖŞEMEALTI BELEDİYESİ Kentsel Tasarım Müdürlüğü

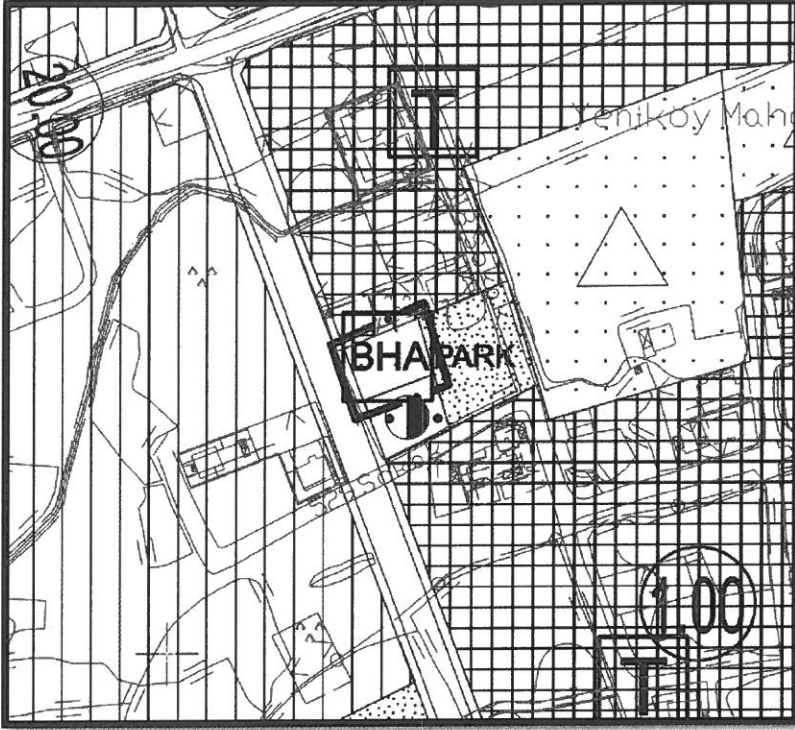

Şekil 3: Mevcut 1/5000 ölçekli Nazım İmar Planı (16.05.2022 tarih ve 452 sayılı Antalya BBMK)

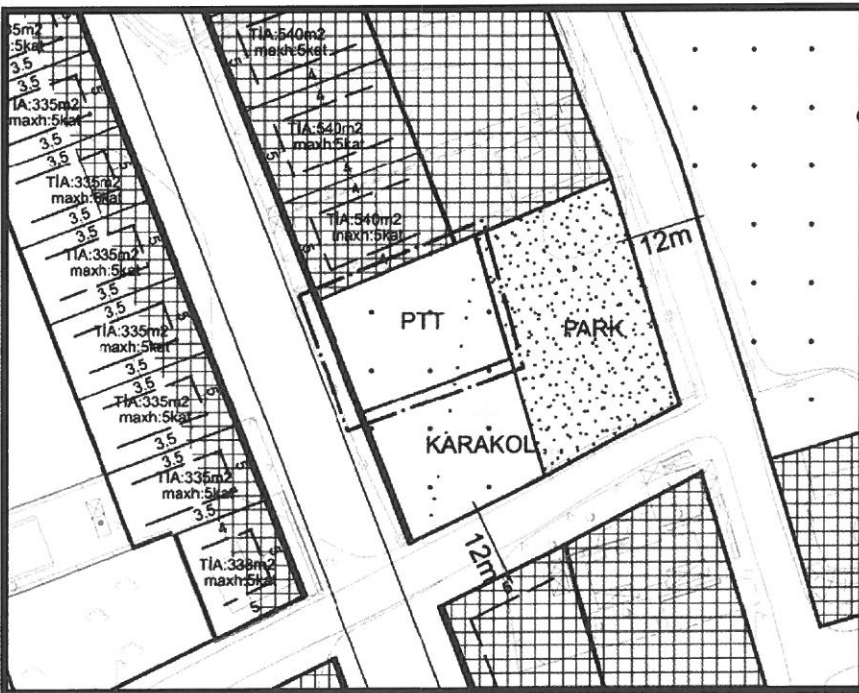


Şekil 4: Mevcut 1/1000 ölçekli Uygulama İmar Planı Görseli



**DÖŞEMEALTI BELEDİYESİ**  
**Kentsel Tasarım Müdürlüğü**

**d) Planlama Kararları:**

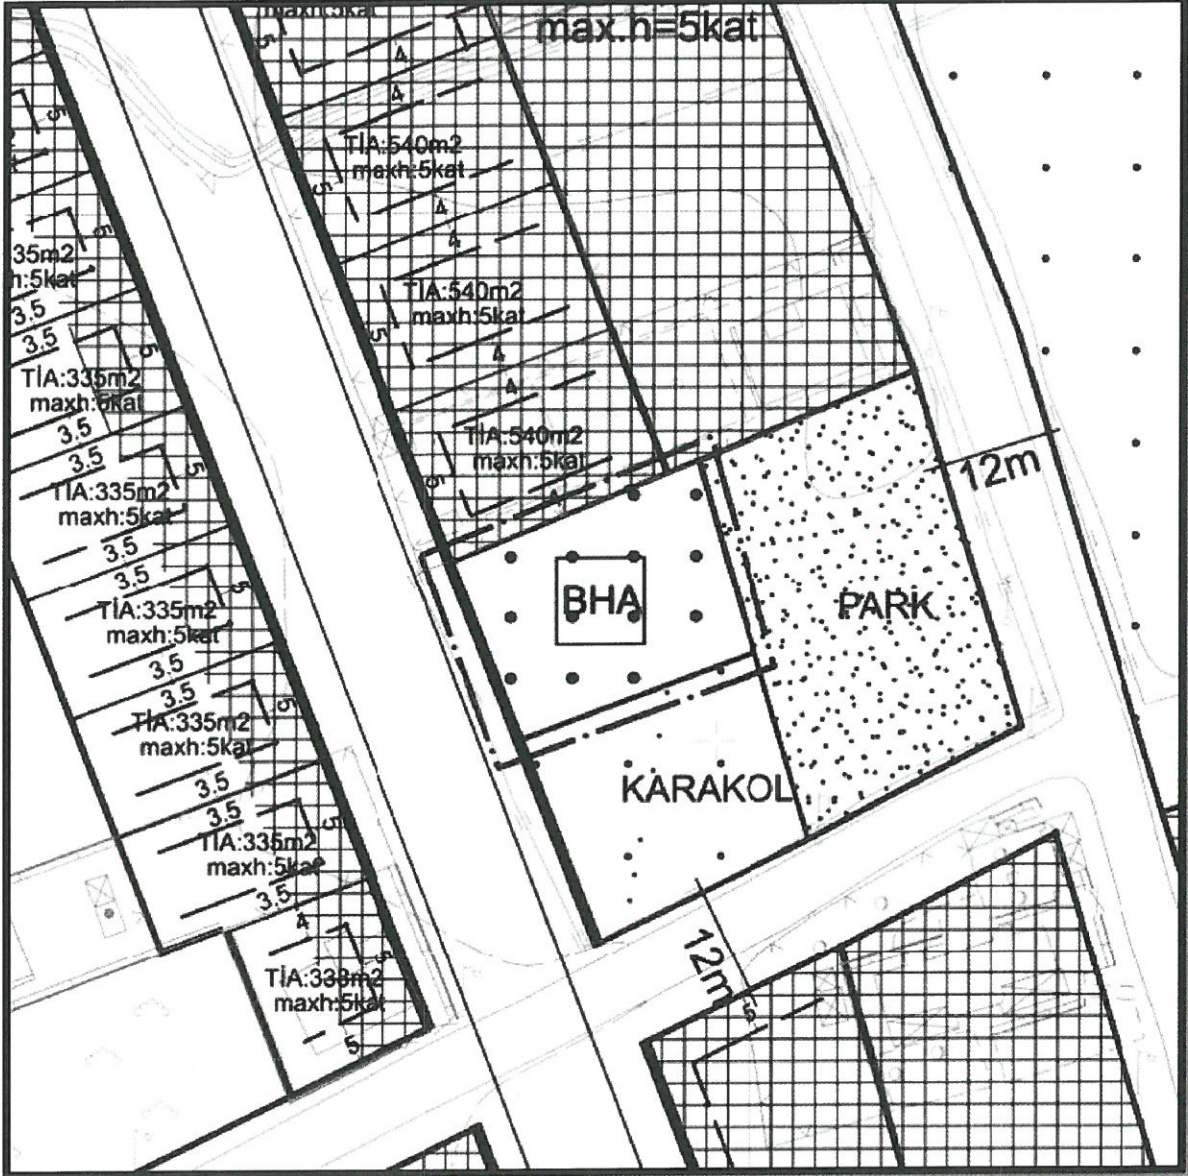

**Şekil 5: Öneri 1/1000 ölçekli Uygulama İmar Planı Görşeli.**

Konya Bölge İdare Mahkemesi 2. İdari Dava Dairesi' nin 2021/1269 E. 2022/209 K. Sayılı kararının yerine getirilerek Kırkgöz Yeniköy Mahallesi 78 Ada 10 no' lu parselde bulunan "PTT" ibaresi kaldırılmıştır.

Bilgilerinize arz ederim.

**Hasan Burak ÖZTÜRK**  
A GRUBU ŞEHİR PLANCISI (ODTÜ)  
Dip.No:28846 - 07.07.1989

*Hasan Burak ÖZTÜRK*

**T.C.**  
**KONYA**  
**BÖLGE İDARE MAHKEMESİ**  
**2. İDARİ DAVA DAİRESİ**

**Esas No** : 2021/1269

**Karar No** : 2022/209

**İSTİNAF YOLUNA BAŞVURAN**

**(DAVACI)** : POSTA VE TELGRAF TEŞKİLATI A.Ş.(E-Tebliğat)

**VEKİLLERİ** : AV. MERVE MÜZEYYEN ESER  
AV. FADİME AYDIN  
AV. CEM KANDEMİR  
(Aynı adreste)

**KARŞI TARAF (DAVALILAR)** : 1- DÖŞEMEALTI BELEDİYE BAŞKANLIĞI  
(E-Tebliğat)

**VEKİLİ** : AV. RAMAZAN DÖNMEZ  
(Aynı adreste)

2- ANTALYA BÜYÜKŞEHİR BELEDİYE  
BAŞKANLIĞI (E-tebliğat)

**VEKİLİ** : AV. YASEMİN GÖKÇE  
(Aynı adreste)

**İSTEMİN ÖZETİ** : Antalya İli, Döşemealtı İlçesi, Kırkgöz Yeniköy Mahallesi 78 ada 10 parsel sayılı taşınmazın 1/5000 ölçekli Nazım İmar Planı ve 1/1000 ölçekli Uygulama İmar Planında "PTT Alanı" olarak ayrıldığından bahisle ve taşınmaza ihtiyaç olmadığı gerekçesiyle ilgili planlarda PTT alanından çıkarılması istemiyle yapılan başvurunun reddine dair Antalya Büyükşehir Belediye Başkanlığı'nın 21.05.2020 tarih E.38010 sayılı işleminin iptaline karar verilmesi istemiyle açılan davada; davacı şirket tarafından imar planı değişikliği talebinin yalnızca bir dilekçe ve ekinde emsal mahkeme kararı sunmak suretiyle gerçekleştirildiği, Mekansal Planlar Yapım Yönetmeliği'nin düzenlemelerinde yer aldığı şekilde bu başvurunun bir plan müellifince hazırlanan bir plan paftası, plan raporu, plan notları gibi belgeler içermediği, dolayısıyla soyut plan değişikliği talebinin Mekansal Planlar Yapım Yönetmeliği uyarınca geçerli ve yeterli bir plan teklifi mahiyetinde kabul edilemeyeceği sonucuna varıldığından, davacı şirketin söz konusu plan değişikliği talebinin reddine dair işleminde mevzuata ve hukuka aykırılık bulunmadığı gerekçesiyle Antalya 5. İdare Mahkemesince verilen davanın reddine ilişkin 23.03.2021 gün ve E:2020/654, K:2021/298 sayılı kararın; davacı vekillerince, belediye tarafından talepleri ve bilgileri dışında söz konusu alanın PTT alanı olarak ayrıldığı, bu uygulama sebebiyle diğer hissedarlar tarafından davacı şirket aleyhine davalar ikame edildiği ve tazminat ödemek zorunda kaldıkları, imar planlarına uygun şekilde hazırlanmış belediye imar programlarını kabul etmenin belediye meclisinin görevinde olduğu, söz konusu alanlara ilişkin olarak Antalya Büyükşehir Belediye Meclisi kararı alınmadan tesis edilen işlemin yetki yönünden sakat olduğu, işlemin iptali gerektiği, dava konusu taşınmazın imar planında PTT alanı olarak tahsis edilmesinde davacı şirketin herhangi bir tasarrufunun bulunmadığı, oysa kamulaştırmayı yapacak olan idareden bu konuda görüş alınması; kamulaştırılacak alana ihtiyacın bulunup bulunmadığı gibi konularda araştırma yapılmasının mevzuat gereği olduğu, verilen kararın hukuka aykırı olduğu iddialarıyla istinaf yolu ile kaldırılması istenilmektedir.



**T.C.**  
**KONYA**  
**BÖLGE İDARE MAHKEMESİ**  
**2. İDARİ DAVA DAİRESİ**

**Esas No** : 2021/1269

**Karar No** : 2022/209

**DAVALI ANTALYA BÜYÜKŞEHİR BELEDİYE BAŞKANLIĞI SAVUNMASININ ÖZETİ** : Davacının istinaf talebinin reddi gerektiği savunulmuştur.

**DAVALI DÖŞEMEALTI BELEDİYE BAŞKANLIĞI SAVUNMASININ ÖZETİ** : Savunma verilmemiştir.

**TÜRK MİLLETİ ADINA**

Karar veren Konya Bölge İdare Mahkemesi 2. İdari Dava Dairesi'nce işin gereği görüldü:

3194 sayılı İmar Kanununun 8. maddesinin 1. fıkrasının (b) bendinin 1. alt bendinde, "İmar Planları; Nazım İmar Planı ve Uygulama İmar Planından meydana gelir. Mevcut ise bölge planı ve çevre düzeni plan kararlarına uygunluğu sağlanarak, belediye sınırları içinde kalan yerlerin nazım ve uygulama imar planları ilgili belediyelerce yapılır veya yaptırılır. Belediye meclisince onaylanarak yürürlüğe girer. Bu planlar onay tarihinden itibaren belediye başkanlığınca tespit edilen ilan yerlerinde ve ilgili idarelerin internet sayfalarında bir ay süreyle eş zamanlı olarak ilan edilir. Bir aylık ilan süresi içinde planlara itiraz edilebilir. Belediye başkanlığınca belediye meclisine gönderilen itirazlar ve planları belediye meclisi onbeş gün içinde inceleyerek kesin karara bağlar." hükmüne, 3. alt bendinde ise "Onaylanmış planlarda yapılacak değişiklikler de yukarıdaki usullere tabidir." hükmüne yer verilmiştir.

Dava dosyasının incelenmesinden; davacı şirket tarafından, Antalya İli, Döşemealtı İlçesi, Kırkgöz Yeniköy Mahallesi 78 ada 10 parsel sayılı taşınmazın 1/5000 ölçekli Nazım İmar Planı ve 1/1000 ölçekli Uygulama İmar Planında "PTT Alanı" olarak ayrıldığından bahisle ve taşınmaza ihtiyaç olmadığı gerekçesiyle ilgili planlarda PTT alanından çıkarılması istemiyle yapılan başvurunun reddine dair Antalya Büyükşehir Belediye Başkanlığı'nın 21.05.2020 tarih E.38010 sayılı işleminin iptaline karar verilmesi istemiyle bakılan davanın açıldığı anlaşılmaktadır.

Yukarıda yer verilen Kanun hükümlerine göre imar planı, imar planı revizyonu ve imar planı değişikliklerini onaylama yetkisi belediye meclisine ait olduğundan, belediyelere yapılan imar planı değişikliği başvurularının karara bağlanmak üzere belediye meclisine sunulması gerekmektedir. İmar planı değişikliği başvurularının belediye meclisine sunulmaksızın doğrudan belediye başkanlığınca veya başka bir birim tarafından reddedilmesi yetki unsuru yönünden hukuka aykırı olacaktır.

Uyuşmazlıkta, davacının imar plan değişikliği başvurusunun belediye meclisi tarafından görüşülüp karara bağlanması gerekirken, söz konusu başvurunun belediye meclisine sunulmaksızın reddedilmesinde yetki yönünden hukuka aykırılık bulunmadığından dava konusu işlemin iptaline karar verilmesi gerektiğinden, istinafa konu kararda hukuki isabet bulunmamaktadır.

Açıklanan nedenlerle, davacının istinaf talebinin kabulüne, Antalya 5. İdare Mahkemesince verilen 23.03.2021 gün ve E:2020/654, K:2021/298 sayılı kararın kaldırılmasına, dava konusu işlemin iptaline, aşağıda dökümü yapılan dava ve istinaf aşamalarına ait toplam 996,35.-TL yargılama giderinin ve karar tarihinde yürürlükte olan Avukatlık Asgari Ücret Tarifesi uyarınca duruşmalı işler için belirlenen 3.890,00.-TL vekalet ücretinin davalı idarelerce müştereken ve müteselsilen davacıya ödenmesine, artan posta ücretinin talep edilmesi halinde derhal, talep edilmemesi halinde ise kararın kesinleşmesinden sonra mahkemesince resen istinaf

**T.C.**  
**KONYA**  
**BÖLGE İDARE MAHKEMESİ**  
**2. İDARİ DAVA DAİRESİ**

**Esas No** : 2021/1269

**Karar No** : 2022/209

başvurusunda bulunan davacıya iadesine, 2577 sayılı Kanunun 46/1-f. maddesi uyarınca kararın tebliğinden itibaren 30 gün içinde Danıştay'a temyiz yolu açık olmak üzere, 27.01.2022 tarihinde oybirliğiyle karar verildi.

Başkan  
FARUK SAĞLAM  
43023

Üye  
OKAN ÖZKUL  
97704

Üye  
EKREM RIZA ÖZÇAL  
101616

**YARGILAMA GİDERLERİ (DAVACI):**


**Dava aşaması** :  
Başvuru Harcı : 54,40-TL  
Karar Harcı : 54,40-TL  
Vekalet Harcı : 7,80-TL  
Y.D Harcı : 89,60-TL  
Y.D. İtiraz Harcı :148,60-TL  
Posta Gideri :285,50-TL  
**TOPLAM** : 640,30-TL

**İstinaf aşaması** :  
İstinaf Başvuru Harcı : 162,10.-TL  
İstinaf YD Harcı : 97,70.-TL  
Posta Ücreti : 96,25.-TL  
**TOPLAM** : 356,05.-TL


**GENEL TOPLAM** : 996,35.-TL

İ.B.27/01/2022

MEVCUT

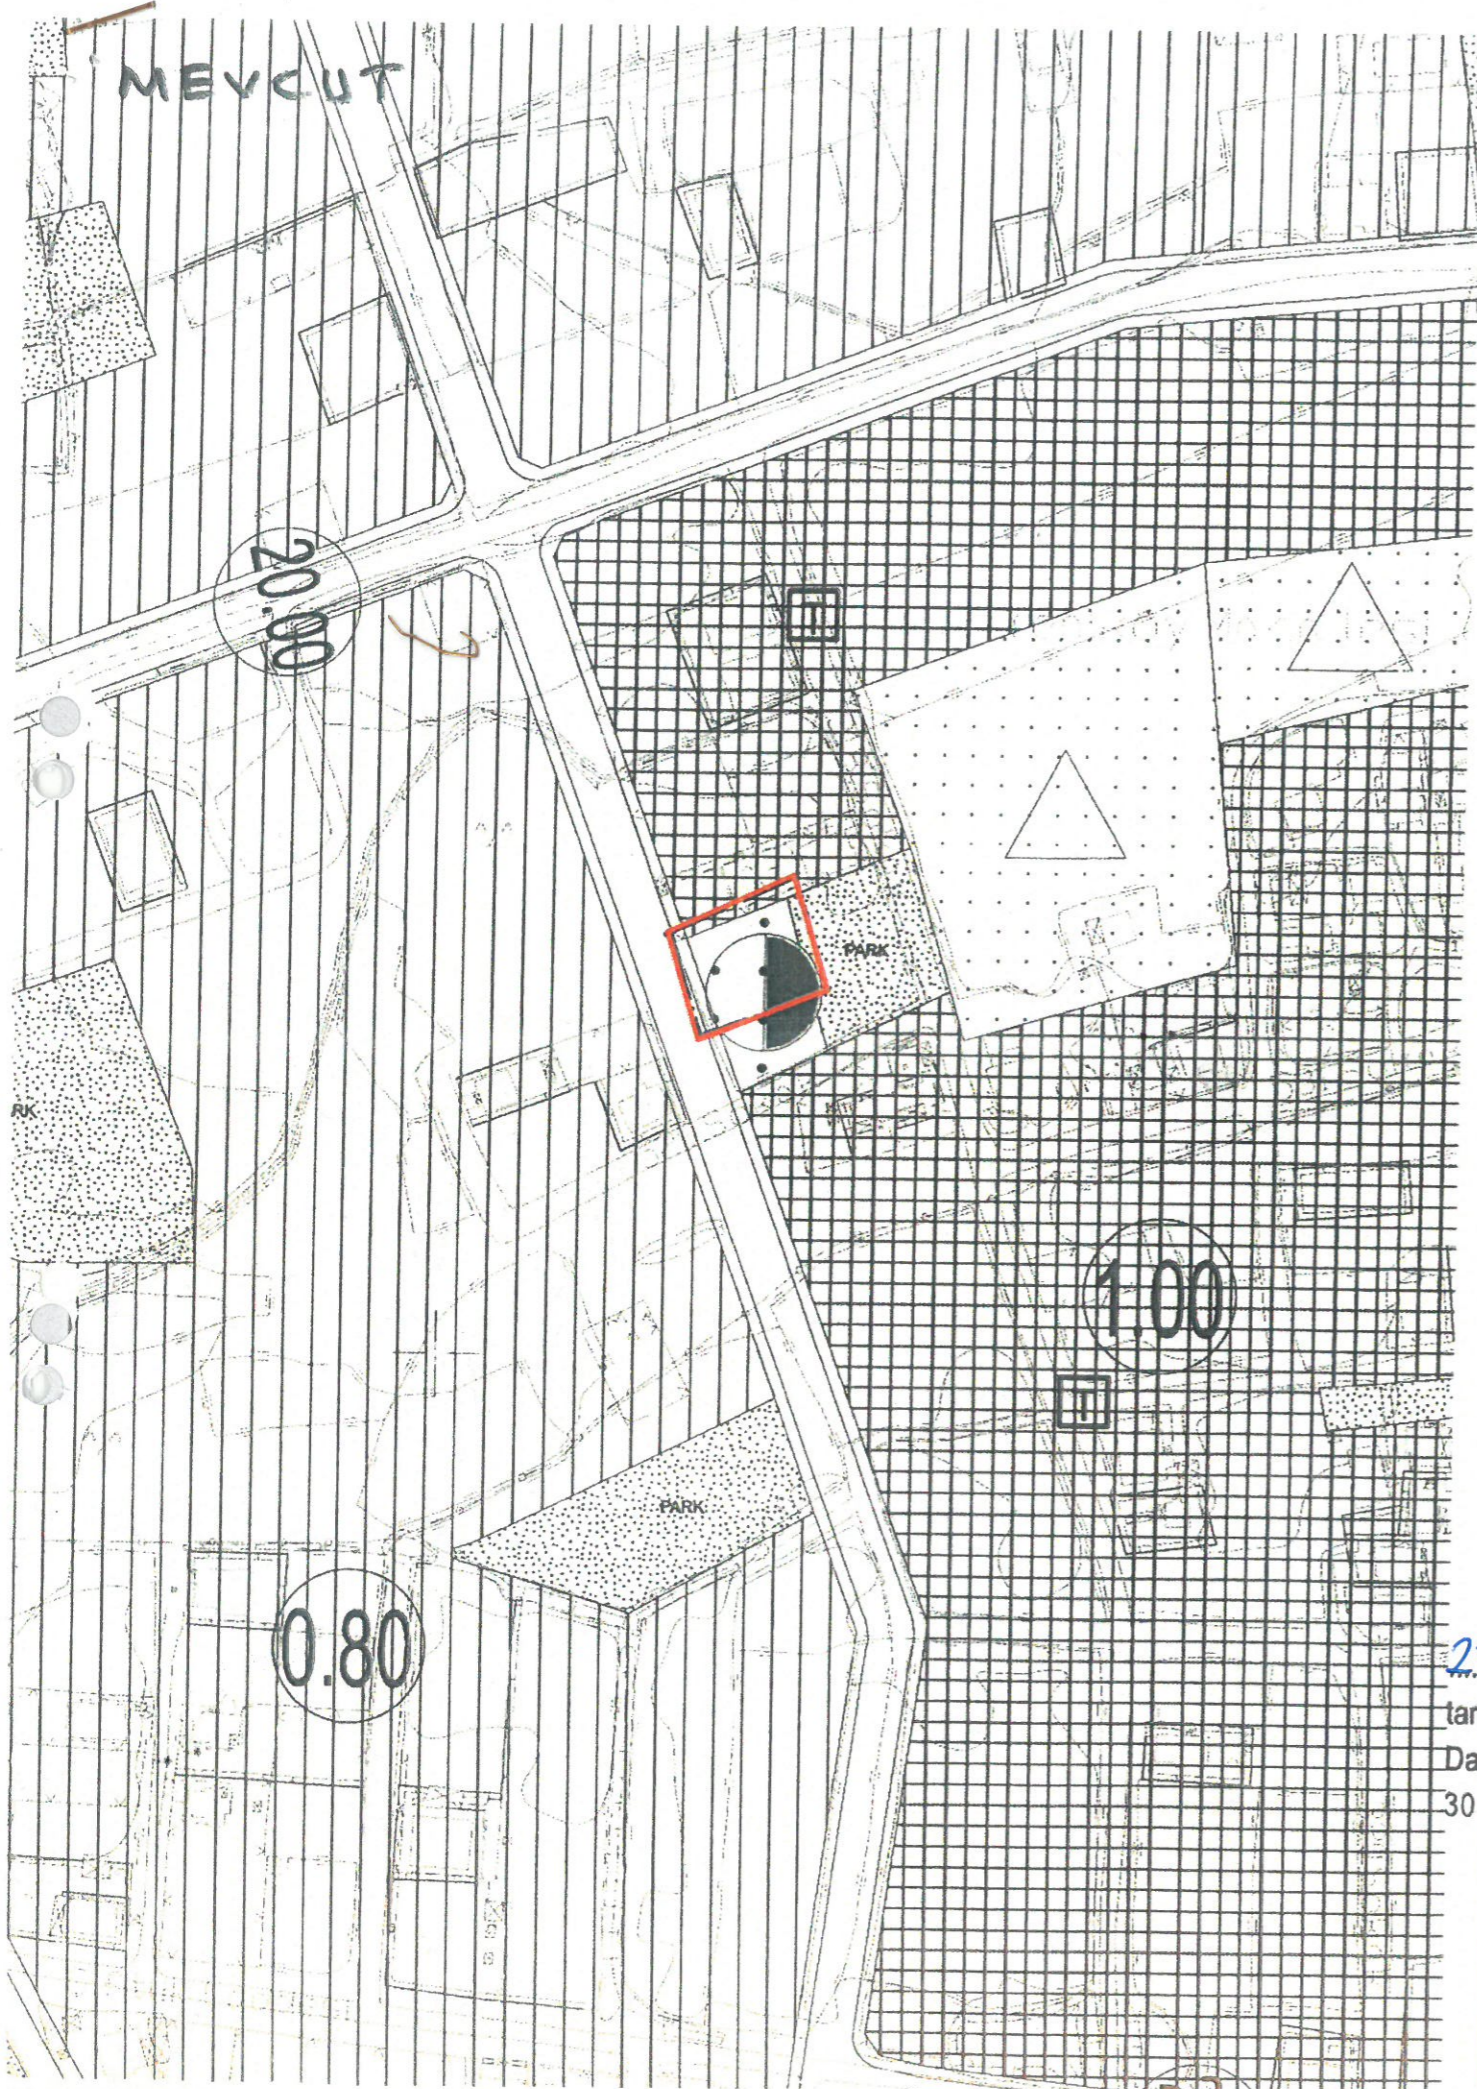

ÖNERİ

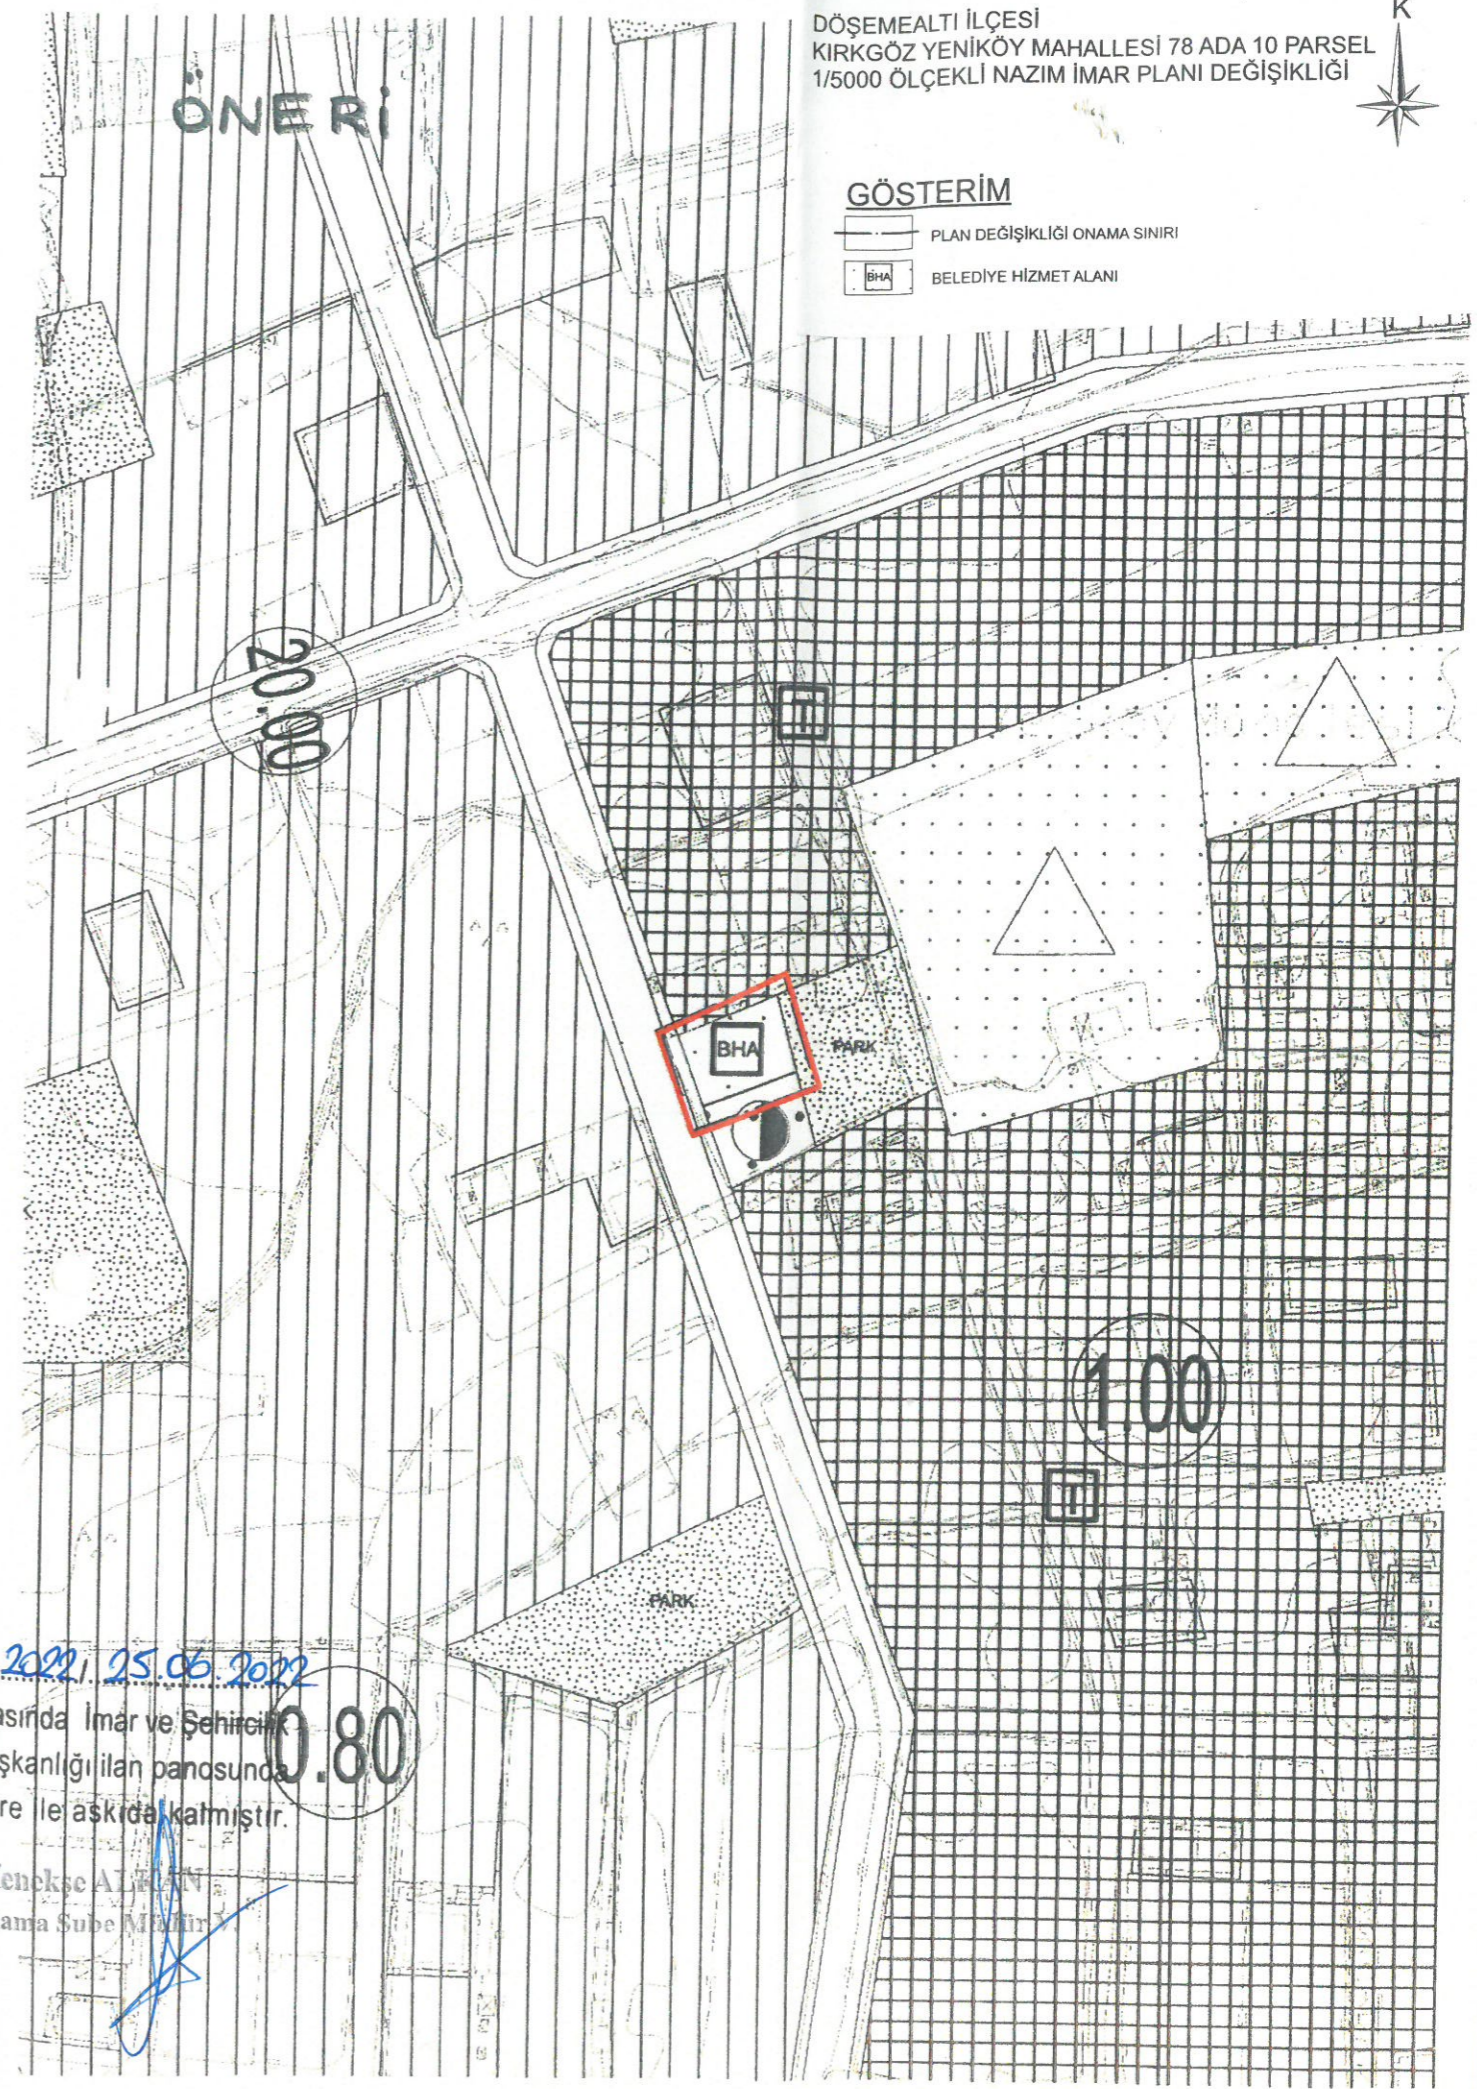

DÖŞEMEALTI İLÇESİ  
KIRKGÖZ YENİKÖY MAHALLESİ 78 ADA 10 PARSEL  
1/5000 ÖLÇEKLİ NAZIM İMAR PLANI DEĞİŞİKLİĞİ



GÖSTERİM

- PLAN DEĞİŞİKLİĞİ ONAMA SINIRI
- BHA BELEDİYE HİZMET ALANI

27.05.2022, 25.06.2022

tarihleri arasında İmar ve Şehircilik  
Dairesi Başkanlığı ilan panosunda  
30 gün süre ile askıda kalmıştır.

Menekşe ALPTEKİN  
Planlama Şube Müdürü



**T.C.**  
**ANTALYA BÜYÜKŞEHİR BELEDİYE BAŞKANLIĞI**  
İmar ve Şehircilik Dairesi Başkanlığı  
Planlama Şube Müdürlüğü

**TEKNİK DEĞERLENDİRME RAPORU**

**Belediye** : Döşemealtı Belediyesi  
**Mahalle** : Kırgöz Yeniköy Mahallesi  
**Ada/Parsel** : 78 ada, 10 parsel  
**Ölçek** : 1/1000

Döşemealtı Belediye Meclisi'nin 01.06.2022 tarih ve 126 sayılı kararı ile uygun bulunan, Konya Bölge İdare Mahkemesi 2. İdare Dava Dairesi'nin 2021/1269 E. 2022/209 K. Sayılı kararı gereğince Kırgöz Yeniköy Mahallesi, 78 ada, 10 parselde bulunan PTT ibaresinin kaldırılması ve Belediye Hizmet Alanı olarak yeniden düzenlenmesine ilişkin hazırlanan 1/1000 ölçekli Uygulama İmar Planı değişikliği Büyükşehir Belediye Meclisinin 08.08.2022 tarihli toplantısında gündemin 89. maddesinde görüşülerek İmar ve Bayındırlık Komisyonuna havale edilmiştir


Bahse konu 1/1000 ölçekli Uygulama İmar Planı değişikliği 753 m<sup>2</sup>'lik alanı kapsamakta olup, parselin 259 m<sup>2</sup>'si Maliye Hazinesi, 494 m<sup>2</sup>'si özel mülkiyete kayıtlıdır.


Söz konusu parsel, yürürlükteki 1/100.000 ölçekli Çevre Düzeni Planında "Kentsel Yerleşim Alanı", 1/25000 ölçekli nazım imar planında "TİCK-Ticaret- Konut Alanı"; Antalya Büyükşehir Belediyesi'nin 16.05.2022 tarih ve 452 sayılı kararı ile onaylanan 1/5000 ölçekli nazım imar planında Belediye Hizmet Alanı, yürürlükteki 1/1000 ölçekli uygulama imar planında Resmi Kurum Alanı (PTT) olarak planlıdır.

Milli Emlak Dairesi Başkanlığı Doğu Antalya Emlak Müdürlüğü'nün 24.06.2022 tarih ve 3993523 sayılı yazısı ile parselin Resmi Kurum Alanından Belediye Hizmet Alanına dönüştürülmesine ilişkin onaylanan 1/5000 ölçekli nazım imar planı değişikliğine askı süresi içerisinde itiraz edilmiştir.

Antalya Büyükşehir Belediyesi'nin 16.05.2022 tarih ve 452 sayılı kararı ile onaylanan 1/5000 ölçekli nazım imar planına uygun olarak hazırlanan öneri plan değişikliği parselde bulunan PTT ibaresinin kaldırılması ve Belediye Hizmet Alanı olarak yeniden düzenlenmesine ilişkindir.

Takdir Büyükşehir Belediye Meclisindedir. 22.08.2022

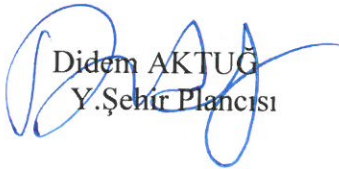  
Didem AKTUĞ  
Y.Şehir Plancısı

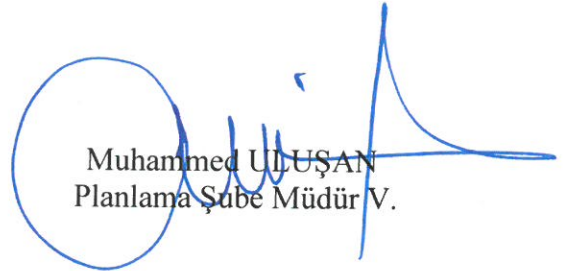  
Muhammed ULUŞAN  
Planlama Şube Müdür V.