



ANTALYA BÜYÜKŞEHİR BELEDİYESİ
İMAR VE BAYINDIRLIK KOMİSYONU RAPORU

Tarih:15.06.2022

| | |
|--|---|
| BİRİM | İMAR VE ŞEHİRCİLİK DAİRESİ BAŞKANLIĞI |
| TALEP SAHİBİ | BÜYÜKŞEHİR BELEDİYESİ |
| MECLİS TOPLANTISININ TARİHİ VE GÜNDEM MADDESİ | Büyükşehir Belediye Meclisinin 13.06.2022 tarihli toplantısında gündemin 128. maddesinde görüşülerek İmar ve Bayındırlık Komisyonuna havale edilmiştir. |
| TALEP KONUSU | Muratpaşa Belediyesi sınırları içerisinde, mülkiyeti Muratpaşa Belediyesi ve ASAT Genel Müdürlüğü'ne ait Meydankavağı Mahallesi 28020 ada 1, 5 ve 6 nolu parsellerin "Ticaret Alanı" olarak planlanmasına ilişkin hazırlanan 1/5000 ölçekli Nazım İmar Planı Revizyonu. |
| KOMİSYON RAPORU: | Muratpaşa Belediyesi sınırları içerisinde, mülkiyeti Muratpaşa Belediyesi ve ASAT Genel Müdürlüğü'ne ait Meydankavağı Mahallesi 28020 ada 1, 5 ve 6 nolu parsellerin "Ticaret Alanı" olarak planlanmasına ilişkin hazırlanan 1/5000 ölçekli Nazım İmar Planı Revizyonu Komisyonumuzca incelenmiş, uygun olduğu görüşüne varılmıştır. Komisyon Raporu imza altına alınarak, Meclisin takdirine sunulmuştur. |

Mithat ARAS
İmar Kom. Başkanı

Metin ALTUNBAŞ
İmar Kom. Üyesi

Zekeriya ALTUN
İmar Kom. Üyesi

Hasan Ali ACAR
İmar Kom. Üyesi


Hasan Can KAMBUROĞLU
İmar Kom. Üyesi


Ali ÇETİN
İmar Kom. Üyesi

Hasan Cumhur GÖNCÜ
İmar Kom. Üyesi

Mehmet Ali KIRIŞ
İmar Kom. Üyesi

Selçuk SENİRLİ
İmar Kom. Üyesi

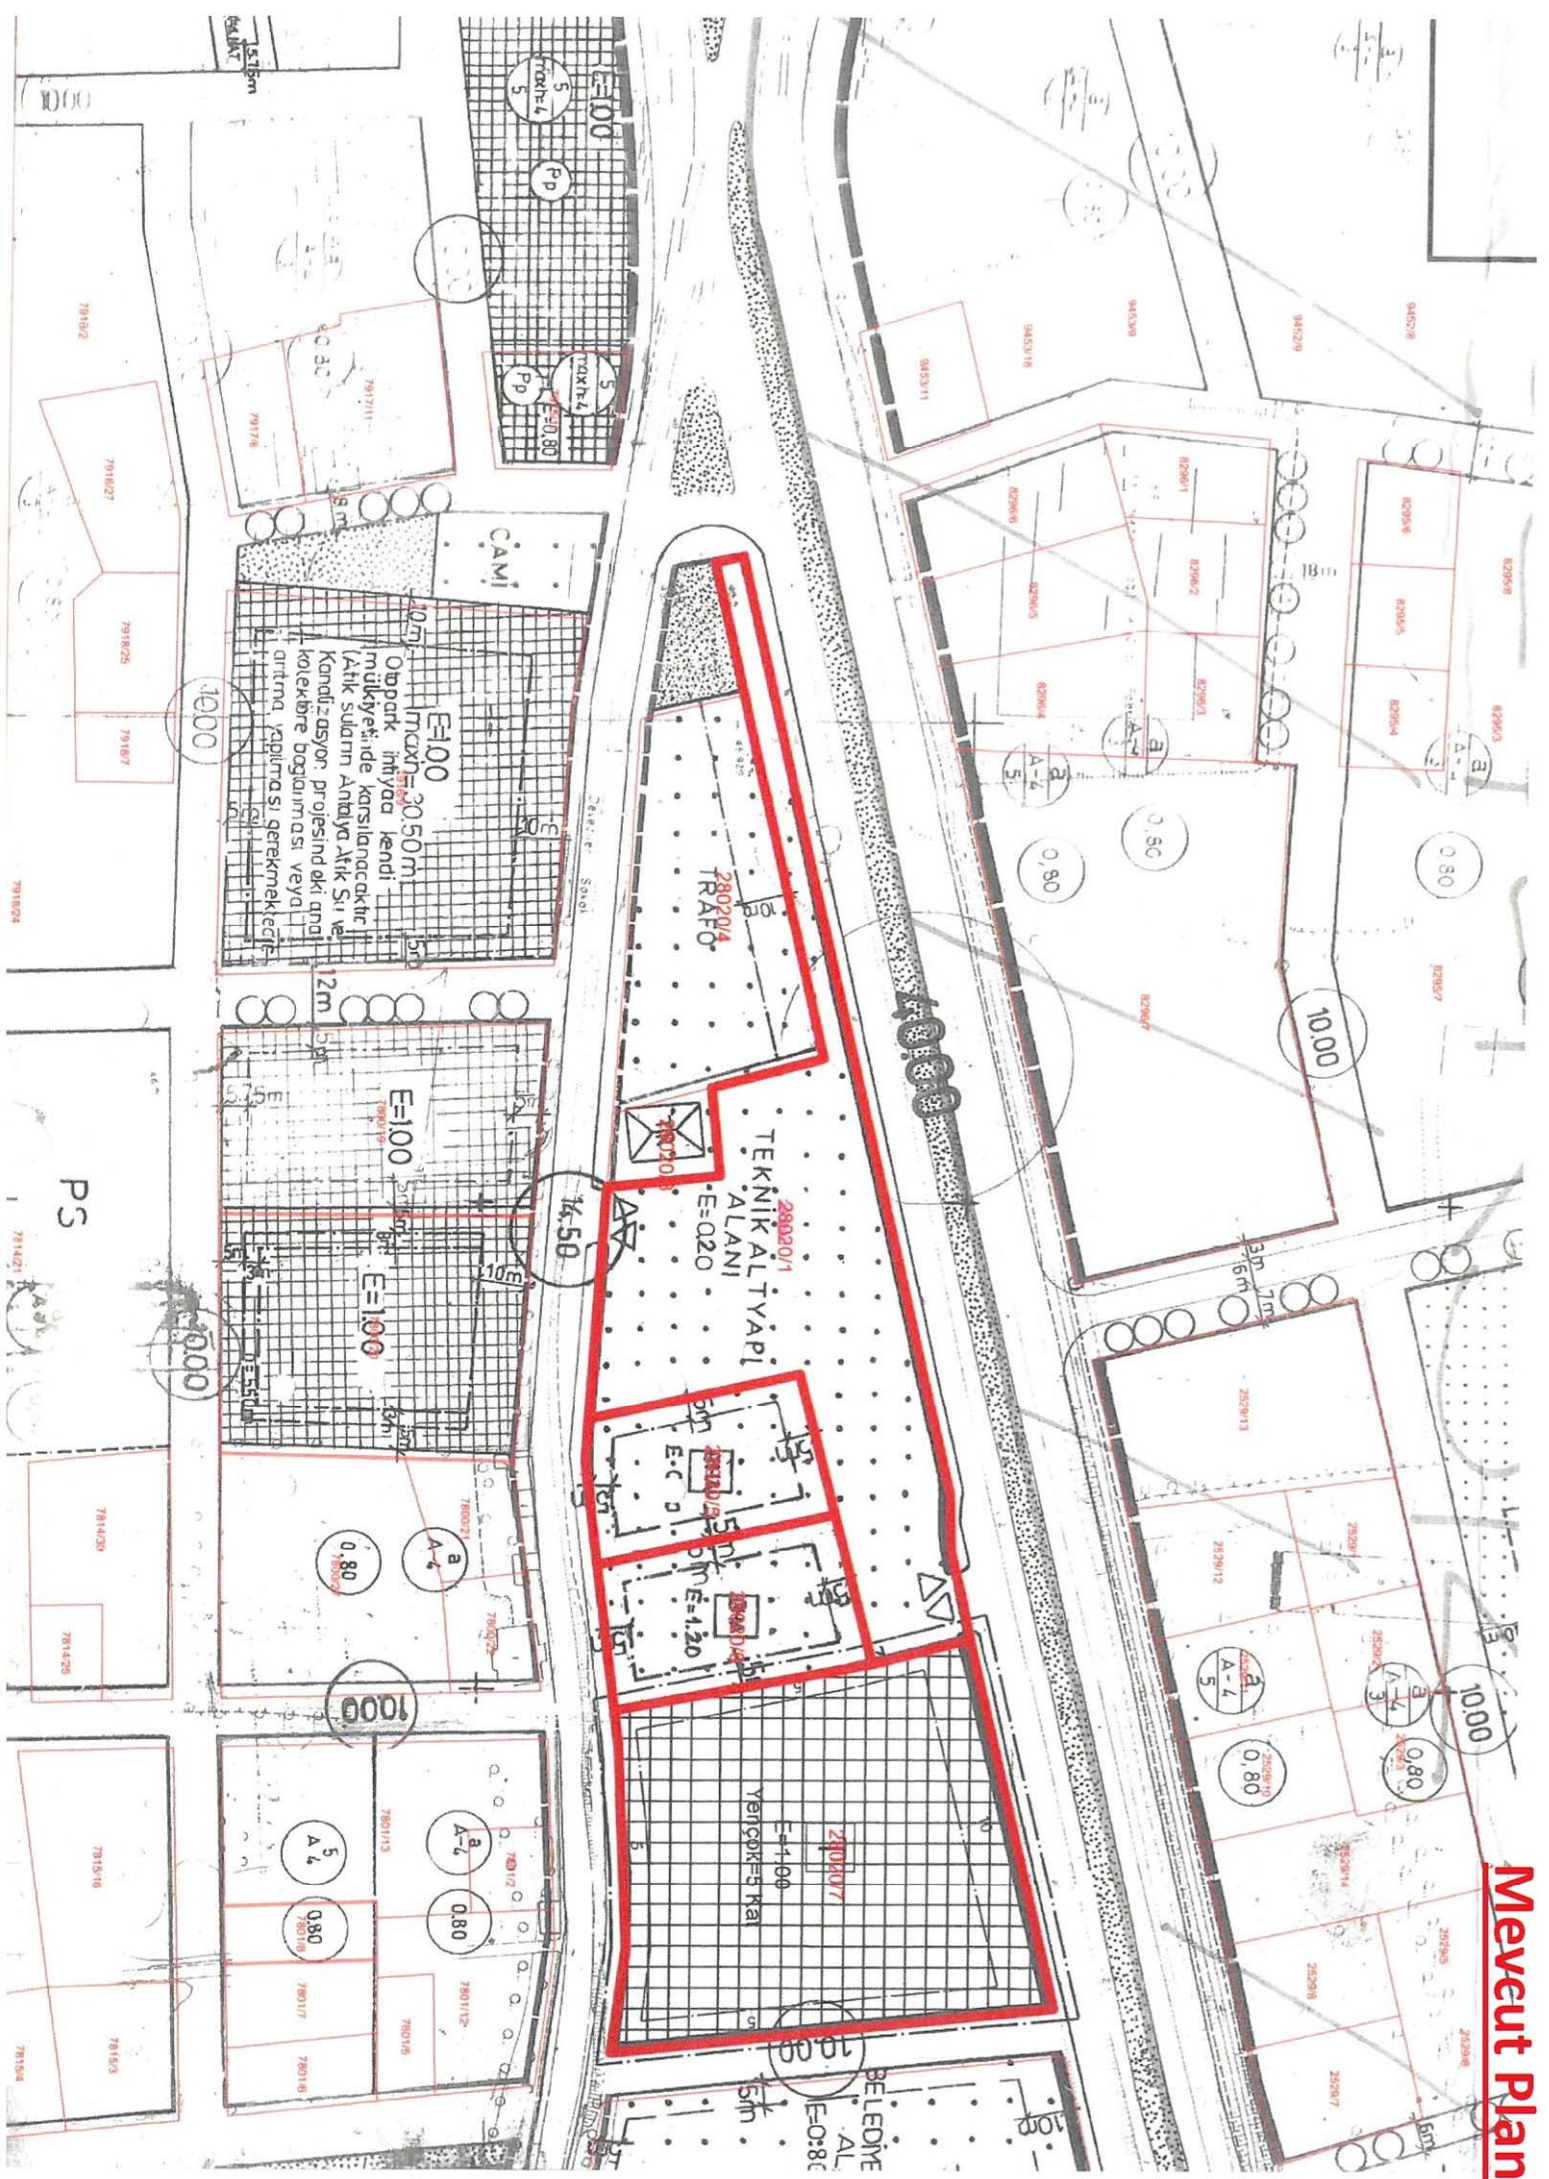

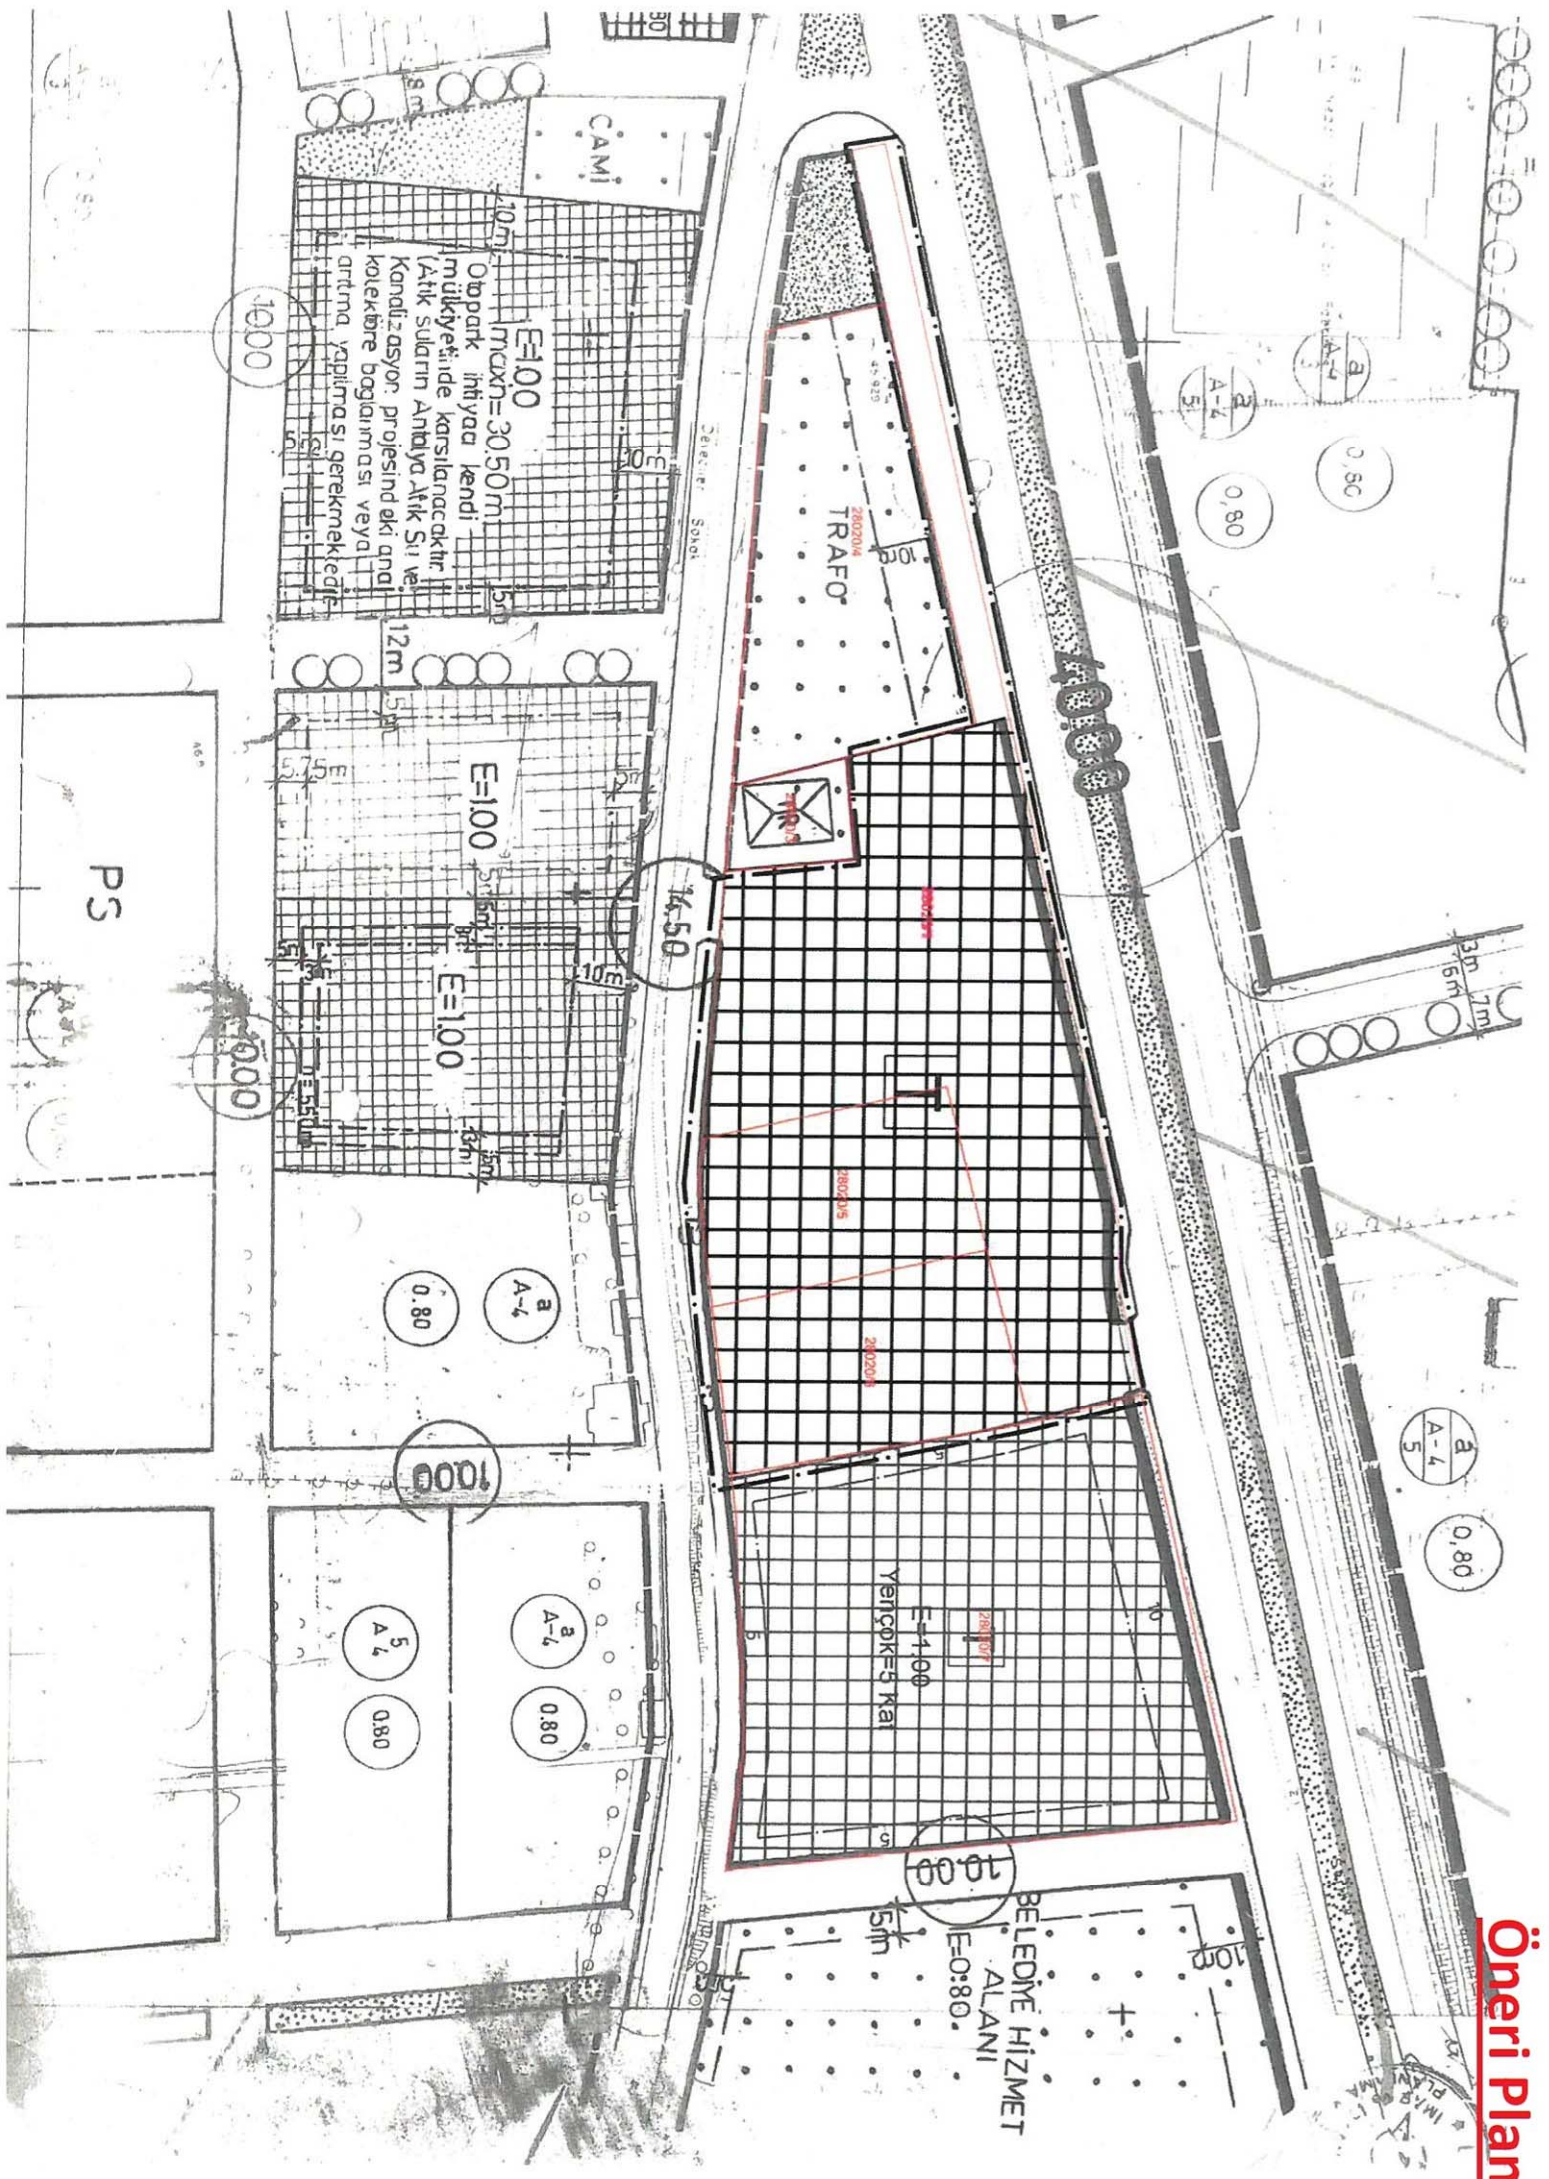

PS

İMİB PLANI
M.Ş. İMİN



T.C.
ANTALYA BÜYÜKŞEHİR BELEDİYE BAŞKANLIĞI
Ulaşım Planlama ve Raylı Sistem Dairesi Başkanlığı



Sayı : E-84212915-802-99858

Konu : Muratpaşa İlçesi 28020 Ada 1 Nolu Parsel ve Çevresi İmar Planı Çalışması Hk.

03.12.2021

İMAR VE ŞEHİRCİLİK DAİRESİ BAŞKANLIĞINA

- İlgi : a) 21.10.2021 tarih ve 85837 sayılı yazınız.
b) 26.11.2021 tarih ve 97374 sayılı yazımız.
c) Antalya Ulaşım A.Ş.'nin 29.11.2021 tarih ve 11-164/2021 sayılı yazısı.

İlgi a) yazınız ile mülkiyeti Belediyemiz ile Muratpaşa Belediyesi'ne ait olan 28020 ada 1 nolu parsel ve çevresinde yapılması planlanan taslak projenin değerlendirilmesi talep edilmiştir.

Söz konusu taslak proje değerlendirilmiş olup uygun bulunmuştur.

Gereğini bilgilerinize arz ederim.

Mustafa Nurettin TONGUÇ
Ulaşım Planlama ve Raylı Sistem Dairesi Başkan V.

Ek: İlgi c) yazı.

Bu belge, güvenli elektronik imza ile imzalanmıştır.

Doğrulama Kodu: EZ3qI7-nKNZmx-e0JDrg-jR2Sv3-PFGrFkRH Doğrulama Linki: <https://www.turkiye.gov.tr/icisleri-belediye-ebys>

Yüksekalan Mahallesi Adnan Menderes Bulvarı No:20 07310 Muratpaşa/Antalya
Telefon No: (242)249 50 00 Faks No: (242)249 52 75
e-Posta: info@antalya.bel.tr İnternet Adresi: <https://www.antalya.bel.tr>
Kep Adresi: abb@hs01.kep.tr

Bilgi için: Engin BEYDOĞAN

Telefon No:

