



**ANTALYA BÜYÜKŞEHİR BELEDİYESİ**  
**İMAR VE BAYINDIRLIK KOMİSYONU RAPORU**

**Tarih:15.06.2022**

<b>BİRİM</b>	İMAR VE ŞEHİRCİLİK DAİRESİ BAŞKANLIĞI
<b>TALEP SAHİBİ</b>	BÜYÜKŞEHİR BELEDİYESİ
<b>MECLİS TOPLANTISININ TARİHİ VE GÜNDEM MADDESİ</b>	Büyükşehir Belediye Meclisinin 13.06.2022 tarihli toplantısında gündemin 129. maddesinde görüşülerek İmar ve Bayındırlık Komisyonuna havale edilmiştir.
<b>TALEP KONUSU</b>	Muratpaşa Belediyesi sınırları içerisinde, mülkiyeti Muratpaşa Belediyesi ve ASAT Genel Müdürlüğü'ne ait Meydankavağı Mahallesi 28020 ada 1, 5 ve 6 nolu parsellerin "Ticaret Alanı" Emsal:1.00 ve Yençok:5 kat olarak planlanmasına ilişkin hazırlanan 1/1000 ölçekli Uygulama İmar Planı Revizyonu.
<b>KOMİSYON RAPORU:</b>	Muratpaşa Belediyesi sınırları içerisinde, mülkiyeti Muratpaşa Belediyesi ve ASAT Genel Müdürlüğü'ne ait Meydankavağı Mahallesi 28020 ada 1, 5 ve 6 nolu parsellerin "Ticaret Alanı" Emsal:1.00 ve Yençok:5 kat olarak planlanmasına ilişkin hazırlanan 1/1000 ölçekli Uygulama İmar Planı Revizyonu Komisyonumuzca incelenmiş, uygun olduğu görüşüne varılmıştır. Komisyon Raporu imza altına alınarak, Meclisin takdirine sunulmuştur.

Mithat ARAS  
İmar Kom. Başkanı

Metin ALTUNBAŞ  
İmar Kom. Üyesi

Zekeriya ALTUN  
İmar Kom. Üyesi

Hasan Ali AÇAR  
İmar Kom. Üyesi


Hasan Can KAMBUROĞLU  
İmar Kom. Üyesi


Ali ÇETİN  
İmar Kom. Üyesi

Hasan Cumhur GÖNCÜ  
İmar Kom. Üyesi

Mehmet Ali KIRIŞ  
İmar Kom. Üyesi

Selçuk SENİRLİ  
İmar Kom. Üyesi

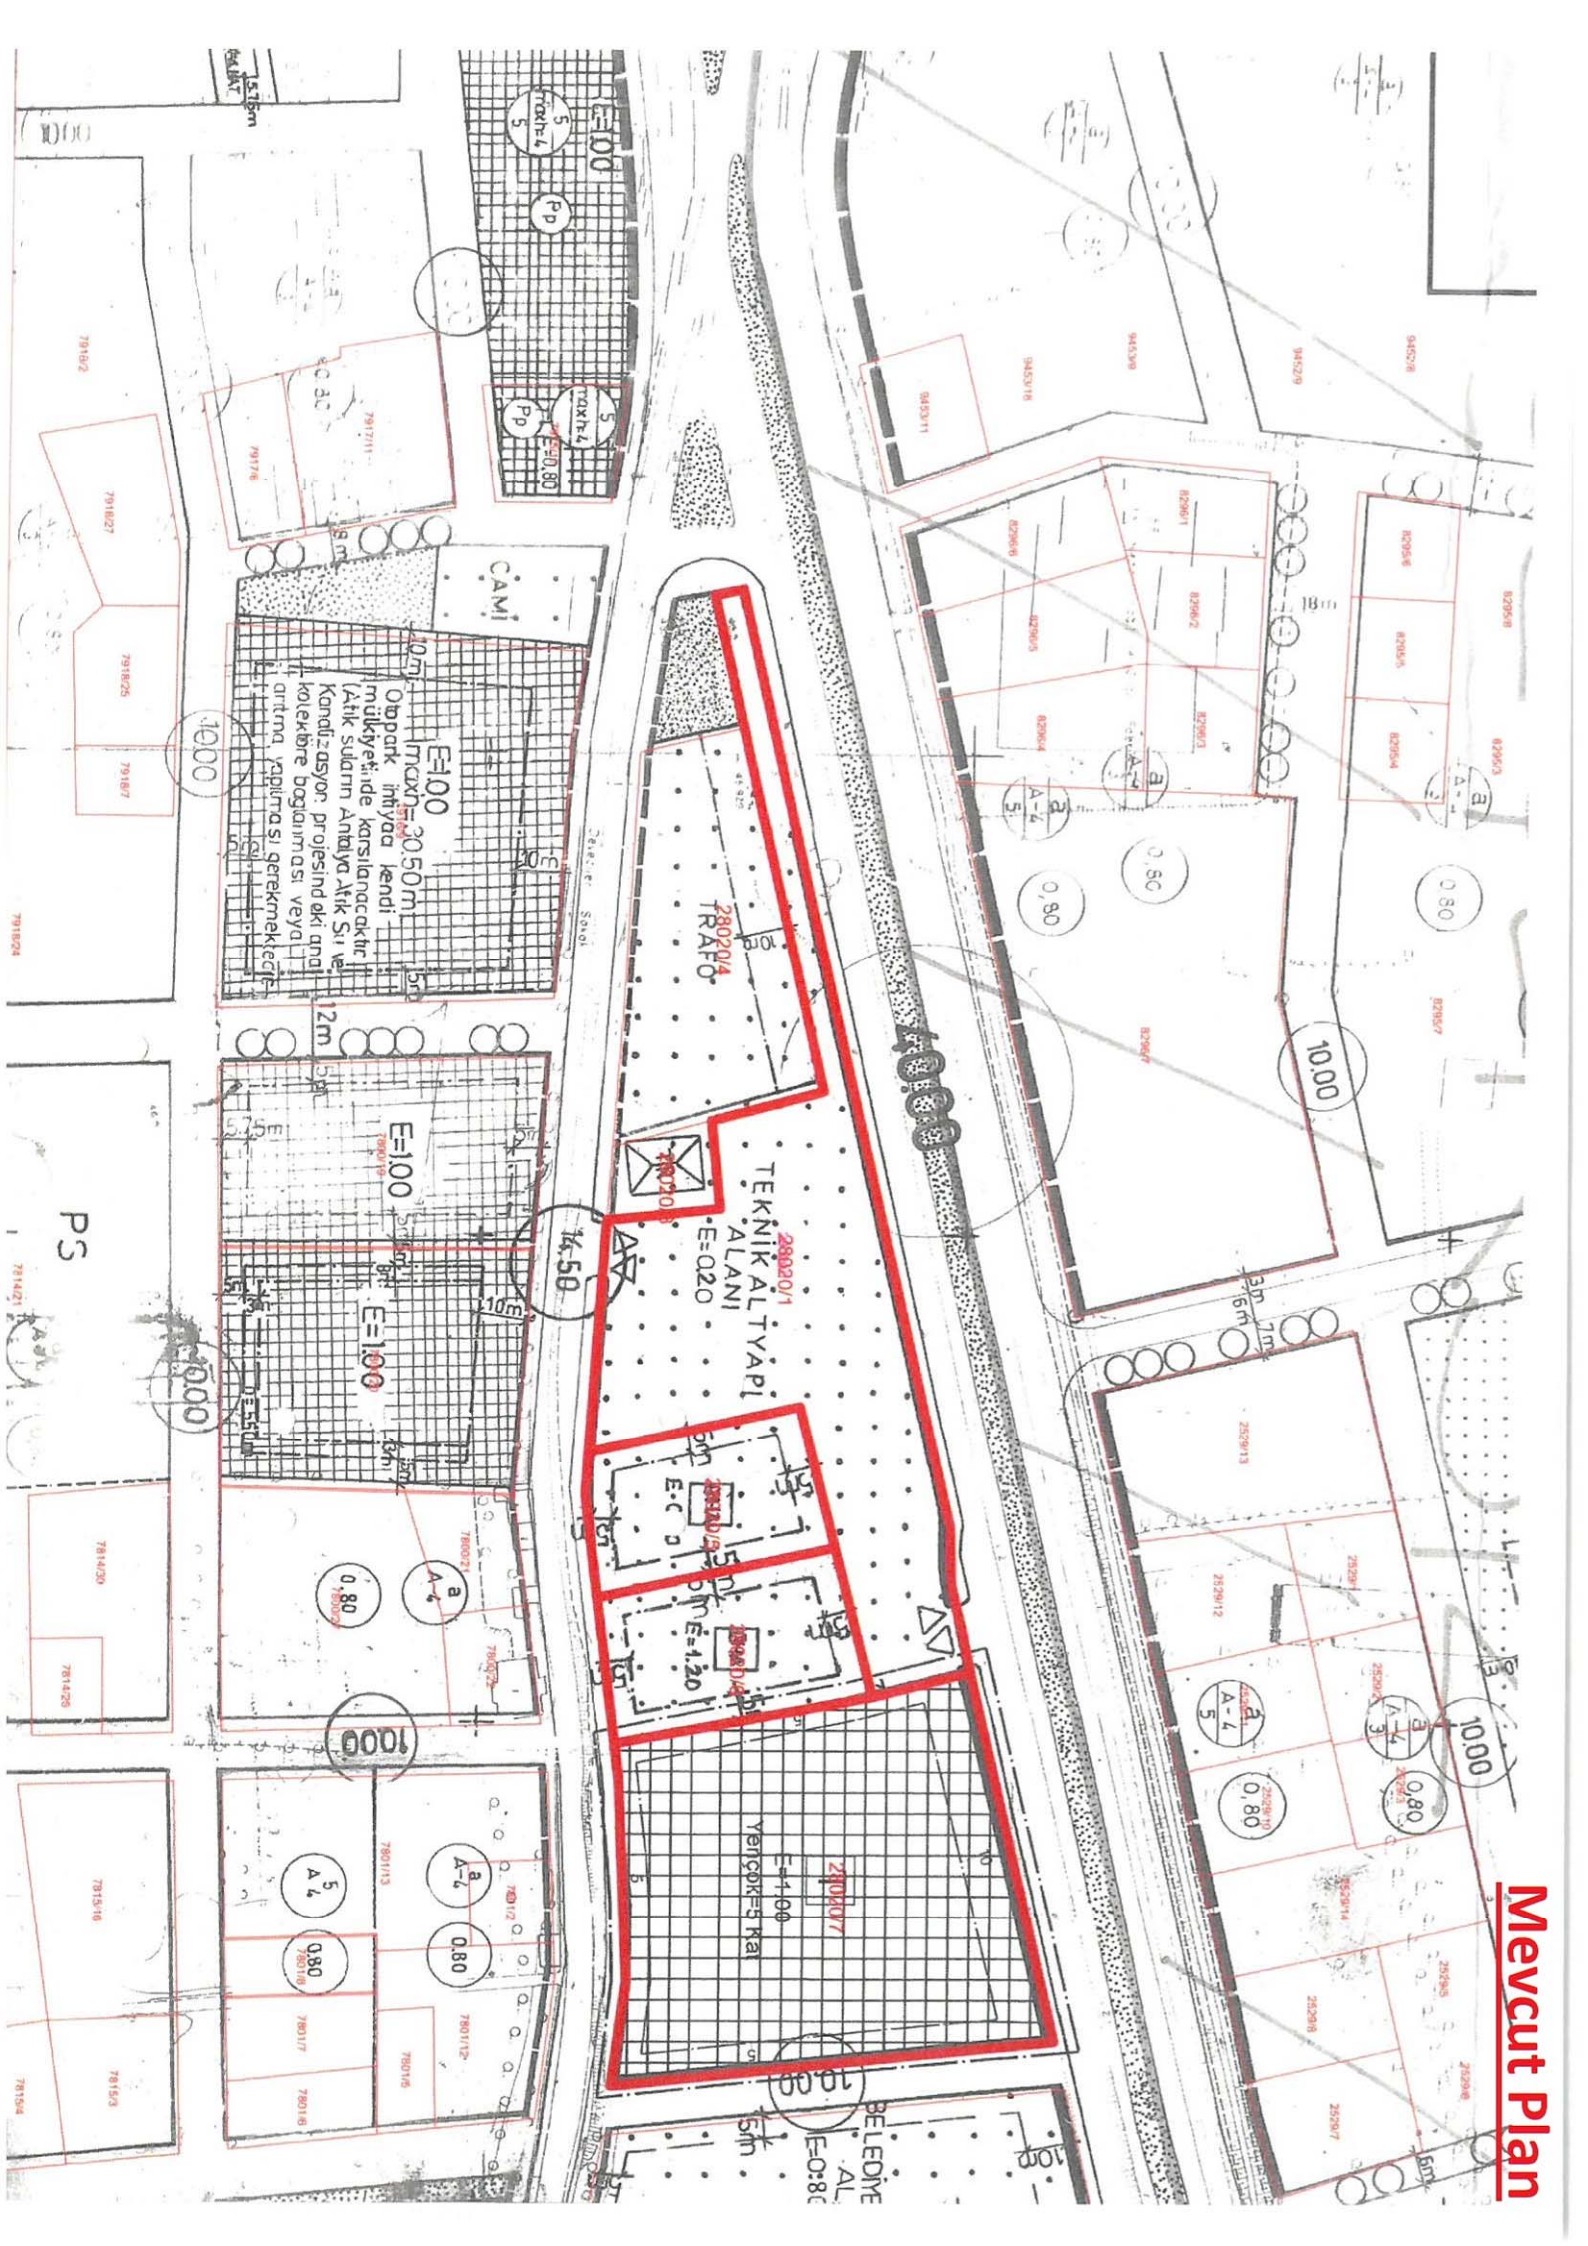

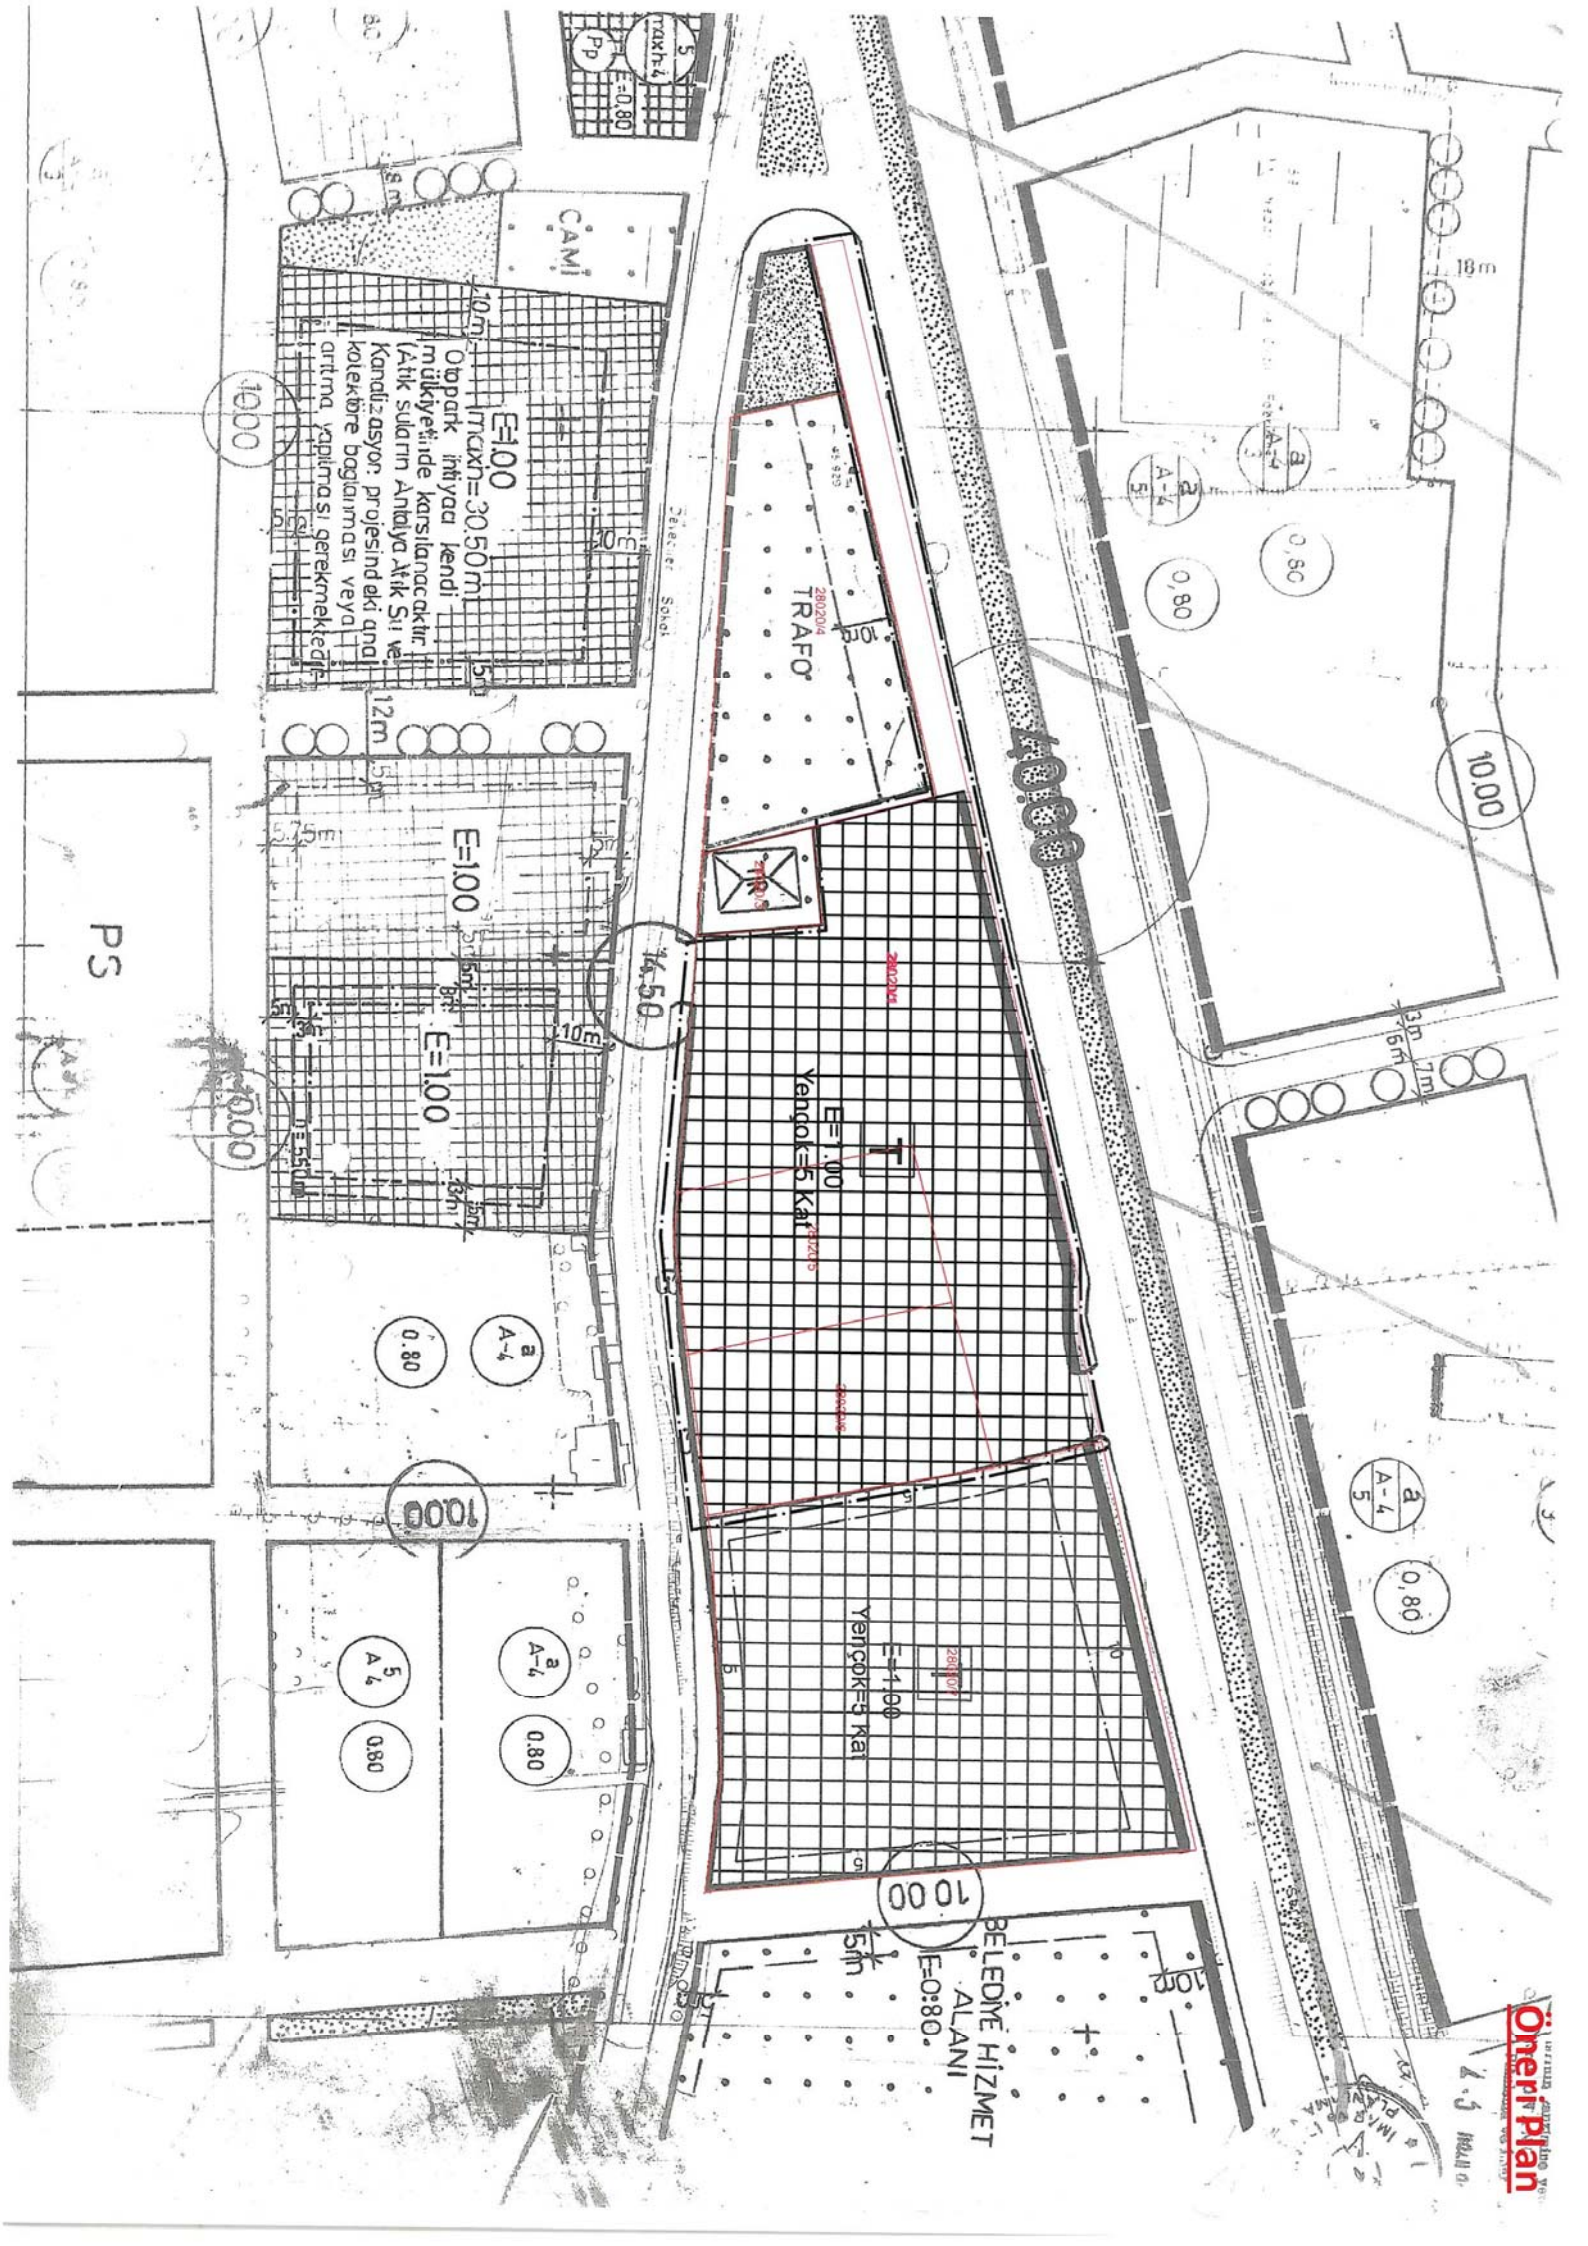

5  
TARİH: 4  
E=1.80  
Pp

CAMI

E=1.00  
MxN=30.50m  
Olpark ihtiyacı kendi  
mülkiyetinde karşılanacaktır.  
Atık suların Antalya Atık Su ve  
Kanalizasyon projesindeki ana  
kolektöre bağlanması veya  
artırma yapılması gerekmektedir.

TRAFİK

Yenöğre 5 Kat

Yenöğre 3 Kat

BELEDİYE HİZMET  
ALANI  
E=0.80

PS

İNŞAAT PLANI  
1:500  
12.5 NOLLU O.  
Öneri Planı  
İnşaat Bakanlığı



T.C.  
ANTALYA BÜYÜKŞEHİR BELEDİYE BAŞKANLIĞI  
Ulaşım Planlama ve Raylı Sistem Dairesi Başkanlığı



Sayı : E-84212915-802-99858

Konu : Muratpaşa İlçesi 28020 Ada 1 Nolu Parsel ve Çevresi İmar Planı Çalışması Hk.

03.12.2021

İMAR VE ŞEHİRCİLİK DAİRESİ BAŞKANLIĞINA

- İlgi : a) 21.10.2021 tarih ve 85837 sayılı yazınız.  
b) 26.11.2021 tarih ve 97374 sayılı yazımız.  
c) Antalya Ulaşım A.Ş.'nin 29.11.2021 tarih ve 11-164/2021 sayılı yazısı.

İlgi a) yazınız ile mülkiyeti Belediyemiz ile Muratpaşa Belediyesi'ne ait olan 28020 ada 1 nolu parsel ve çevresinde yapılması planlanan taslak projenin değerlendirilmesi talep edilmiştir.

Söz konusu taslak proje değerlendirilmiş olup uygun bulunmuştur.

Gereğini bilgilerinize arz ederim.

Mustafa Nurettin TONGUÇ  
Ulaşım Planlama ve Raylı Sistem Dairesi Başkan V.

Ek: İlgi c) yazı.

Bu belge, güvenli elektronik imza ile imzalanmıştır.

Doğrulama Kodu: EZ3qI7-nKNZmx-e0JDrq-jR2Sv3-PFGrFkRH Doğrulama Linki: <https://www.turkiye.gov.tr/icisleri-belediye-ebys>

Yüksekalan Mahallesi Adnan Menderes Bulvarı No:20 07310 Muratpaşa/Antalya  
Telefon No: (242)249 50 00 Faks No: (242)249 52 75  
e-Posta: [info@antalya.bel.tr](mailto:info@antalya.bel.tr) İnternet Adresi: <https://www.antalya.bel.tr>  
Kep Adresi: [abb@hs01.kep.tr](mailto:abb@hs01.kep.tr)

Bilgi için: Engin BEYDOĞAN

Telefon No:

