



**ANTALYA BÜYÜKŞEHİR BELEDİYESİ**  
**İMAR VE BAYINDIRLIK KOMİSYONU RAPORU**

**Tarih:15.06.2022**

<b>BİRİM</b>	İMAR VE ŞEHİRCİLİK DAİRESİ BAŞKANLIĞI
<b>TALEP SAHİBİ</b>	İL MİLLİ EĞİTİM MÜDÜRLÜĞÜ
<b>MECLİS TOPLANTISININ TARİHİ VE GÜNDEM MADDESİ</b>	Büyükşehir Belediye Meclisinin 13.06.2022 tarihli toplantısında gündemin 150. maddesinde görüşülerek İmar ve Bayındırlık Komisyonuna havale edilmiştir.
<b>TALEP KONUSU</b>	Kepez Belediye Meclisinin 05.05.2022 tarihli ve 133 sayılı kararı ile uygun bulunan Habibler Mahallesi 26720 ada 1 parsel, Güneş Mahallesi 27566 ada 1 parsel, Aktoprak Mahallesi 152 ada 17 parsel, Duraliler Mahallesi 25014 ada 4 parsel, Kültür Mahallesi 10209 ada 1 parselde bulunan İlköğretim Alanları ile Kütükçü Mahallesi 29036 ada 2 parselde bulunan Meslek Lisesi alanında yapı yaklaşma mesafelerinin 5 (beş) metre olarak düzenlenmesine yönelik hazırlanan 1/1000 ölçekli uygulama imar planı değişikliği.
<b>KOMİSYON RAPORU:</b>	Kepez Belediye Meclisinin 05.05.2022 tarihli ve 133 sayılı kararı ile uygun bulunan Habibler Mahallesi 26720 ada 1 parsel, Güneş Mahallesi 27566 ada 1 parsel, Aktoprak Mahallesi 152 ada 17 parsel, Duraliler Mahallesi 25014 ada 4 parsel, Kültür Mahallesi 10209 ada 1 parselde bulunan İlköğretim Alanları ile Kütükçü Mahallesi 29036 ada 2 parselde bulunan Meslek Lisesi alanında yapı yaklaşma mesafelerinin 5 (beş) metre olarak düzenlenmesine yönelik hazırlanan 1/1000 ölçekli uygulama imar planı değişikliği Komisyonumuzca incelenmiş, belediyesinden geldiği şekliyle uygun olduğu görüşüne varılmıştır. Komisyon Raporu imza altına alınarak, Meclisin takdirine sunulmuştur.

Mithat ARAS  
İmar Kom. Başkanı

Metin ALTUNBAŞ  
İmar Kom. Üyesi

Zekeriya ALTUN  
İmar Kom. Üyesi

Hasan Ali ACAR  
İmar Kom. Üyesi

Hasan Can KAMBUROĞLU  
İmar Kom. Üyesi

Ali ÇETİN  
İmar Kom. Üyesi

Hasan Cümhur GÖNCÜ  
İmar Kom. Üyesi

Mehmet Ali KIRIŞ  
İmar Kom. Üyesi

Selçuk SENİRLİ  
İmar Kom. Üyesi



T.C.  
KEPEZ BELEDİYESİ  
MECLİS KARARI

Toplantı Yılı	2022		
Toplantı Ayı	05 / MAYIS		
Toplantı Tarihi ve Günü	05-05-2022 / Perşembe		
İlgili Müdürlük	KENTSEL TASARIM MÜDÜRLÜĞÜ	Karar No	133
Evrakın Özü	İmar Planı Değişikliği	Karar Tarihi	05-05-2022

**GÜNDEMİN 17. MADDESİ**

Kepez Belediye Meclisinin 07.04.2022 tarih ve 112 sayılı kararı ile İmar Komisyonuna havale edilmiş olan; Kepez İlçesi sınırlarında, İlçe Milli Eğitim Müdürlüğünün talebi doğrultusunda, Habibler Mahallesi 26720 ada 1 parsel, Güneş Mahallesi 27566 ada 1 parsel, Aktoprak Mahallesi 152 ada 17 parsel, Duraliler Mahallesi 25014 ada 4 parsel, Kültür Mahallesi 10209 ada 1 parselde bulunan İlköğretim alanları ve Kütükçü Mahallesi 29036 ada 2 parsel numaralı taşınmazda bulunan Meslek Lisesi alanında 10 metre olan yapı yaklaşma mesafelerinin 5 metre olarak düzenlenmesine yönelik hazırlanan 1/1000 ölçekli uygulama imar planı değişikliği hakkındaki;

**İmar Komisyonu Raporu:**

**Konu:** Kepez İlçesi sınırları içerisinde muhtelif yerlerde bulunan okul alanları için hazırlanan 1/1000 ölçekli uygulama imar planı değişikliği.

**İnceleme:** Kepez Belediye Meclisinin 07.04.2022 tarih ve 112 sayılı kararı ile İmar Komisyonuna havale edilmiş olan, Antalya İli Kepez İlçesi Habibler Mahallesi 26720 ada 1 parsel, Güneş Mahallesi 27566 ada 1 parsel, Aktoprak Mahallesi 152 ada 17 parsel, Duraliler Mahallesi 25014 ada 4 parsel, Kültür Mahallesi 10209 ada 1 parselde bulunan İlköğretim alanları ile Kütükçü Mahallesi 29036 ada 2 parselde bulunan Meslek Lisesi alanında 10 metre olan yapı yaklaşma mesafelerinin 5 metre olarak düzenlenmesine yönelik hazırlanan 1/1000 ölçekli uygulama imar planı değişikliği.

**Komisyon Görüşü:** Komisyonumuzca yapılan inceleme neticesinde, 1/1000 ölçekli uygulama imar planı değişikliğinin uygun bulunduğu kanaatine varılmış olup, iş bu rapor Meclise sunulmak üzere tarafımızca tanzim edilmiş ve imza altına alınmıştır.

**Komisyon Üyeleri:** Murat MENZİLCİOĞLU, Nejat ATEŞ, Ali Baki SARICA uygun imzalı olup; Eren KURT (Çekimser-Öğrencilerin ulaşım için indi, bindi sorunu olacağı için), Cafer TURGAY (Şerh-Servis ve veliler göz önüne bulundurulmuştur).

Konu görüşmeye açılarak yapılan müzakereler sonucunda **İmar Komisyonu** raporu doğrultusunda oylamaya sunulmuştur:

**K A R A R :**


5393 Sayılı Belediye Kanununun 18. maddesinin (u) bendindeki “İmar planlarına uygun şekilde hazırlanmış belediye imar programlarını görüşerek kabul etmek Belediye Meclisinin görev ve yetkilerindedir.” hükmüne istinaden; Habibler Mahallesi 26720 ada 1 parsel, Güneş Mahallesi 27566 ada 1 parsel, Aktoprak Mahallesi 152 ada 17 parsel, Duraliler Mahallesi 25014 ada 4 parsel, Kültür Mahallesi 10209 ada 1 parselde bulunan İlköğretim alanları ile Kütükçü Mahallesi 29036 ada 2 parselde bulunan Meslek Lisesi alanında 10 metre olan yapı yaklaşma mesafelerinin 5 metre olarak düzenlenmesine yönelik hazırlanan 1/1000 ölçekli uygulama imar planı değişikliğinin kabulüne ve konunun **İmar Komisyonundan** geldiği şekli ile uygun olduğuna **oy birliği** ile karar verildi.

Hakan TÜTÜNCÜ  
Kepez Belediye Başkanı

Süleyman ACAR  
Divan Katibi

Fayna TUTAN  
Divan Katibi

# MEVCUT PLAN

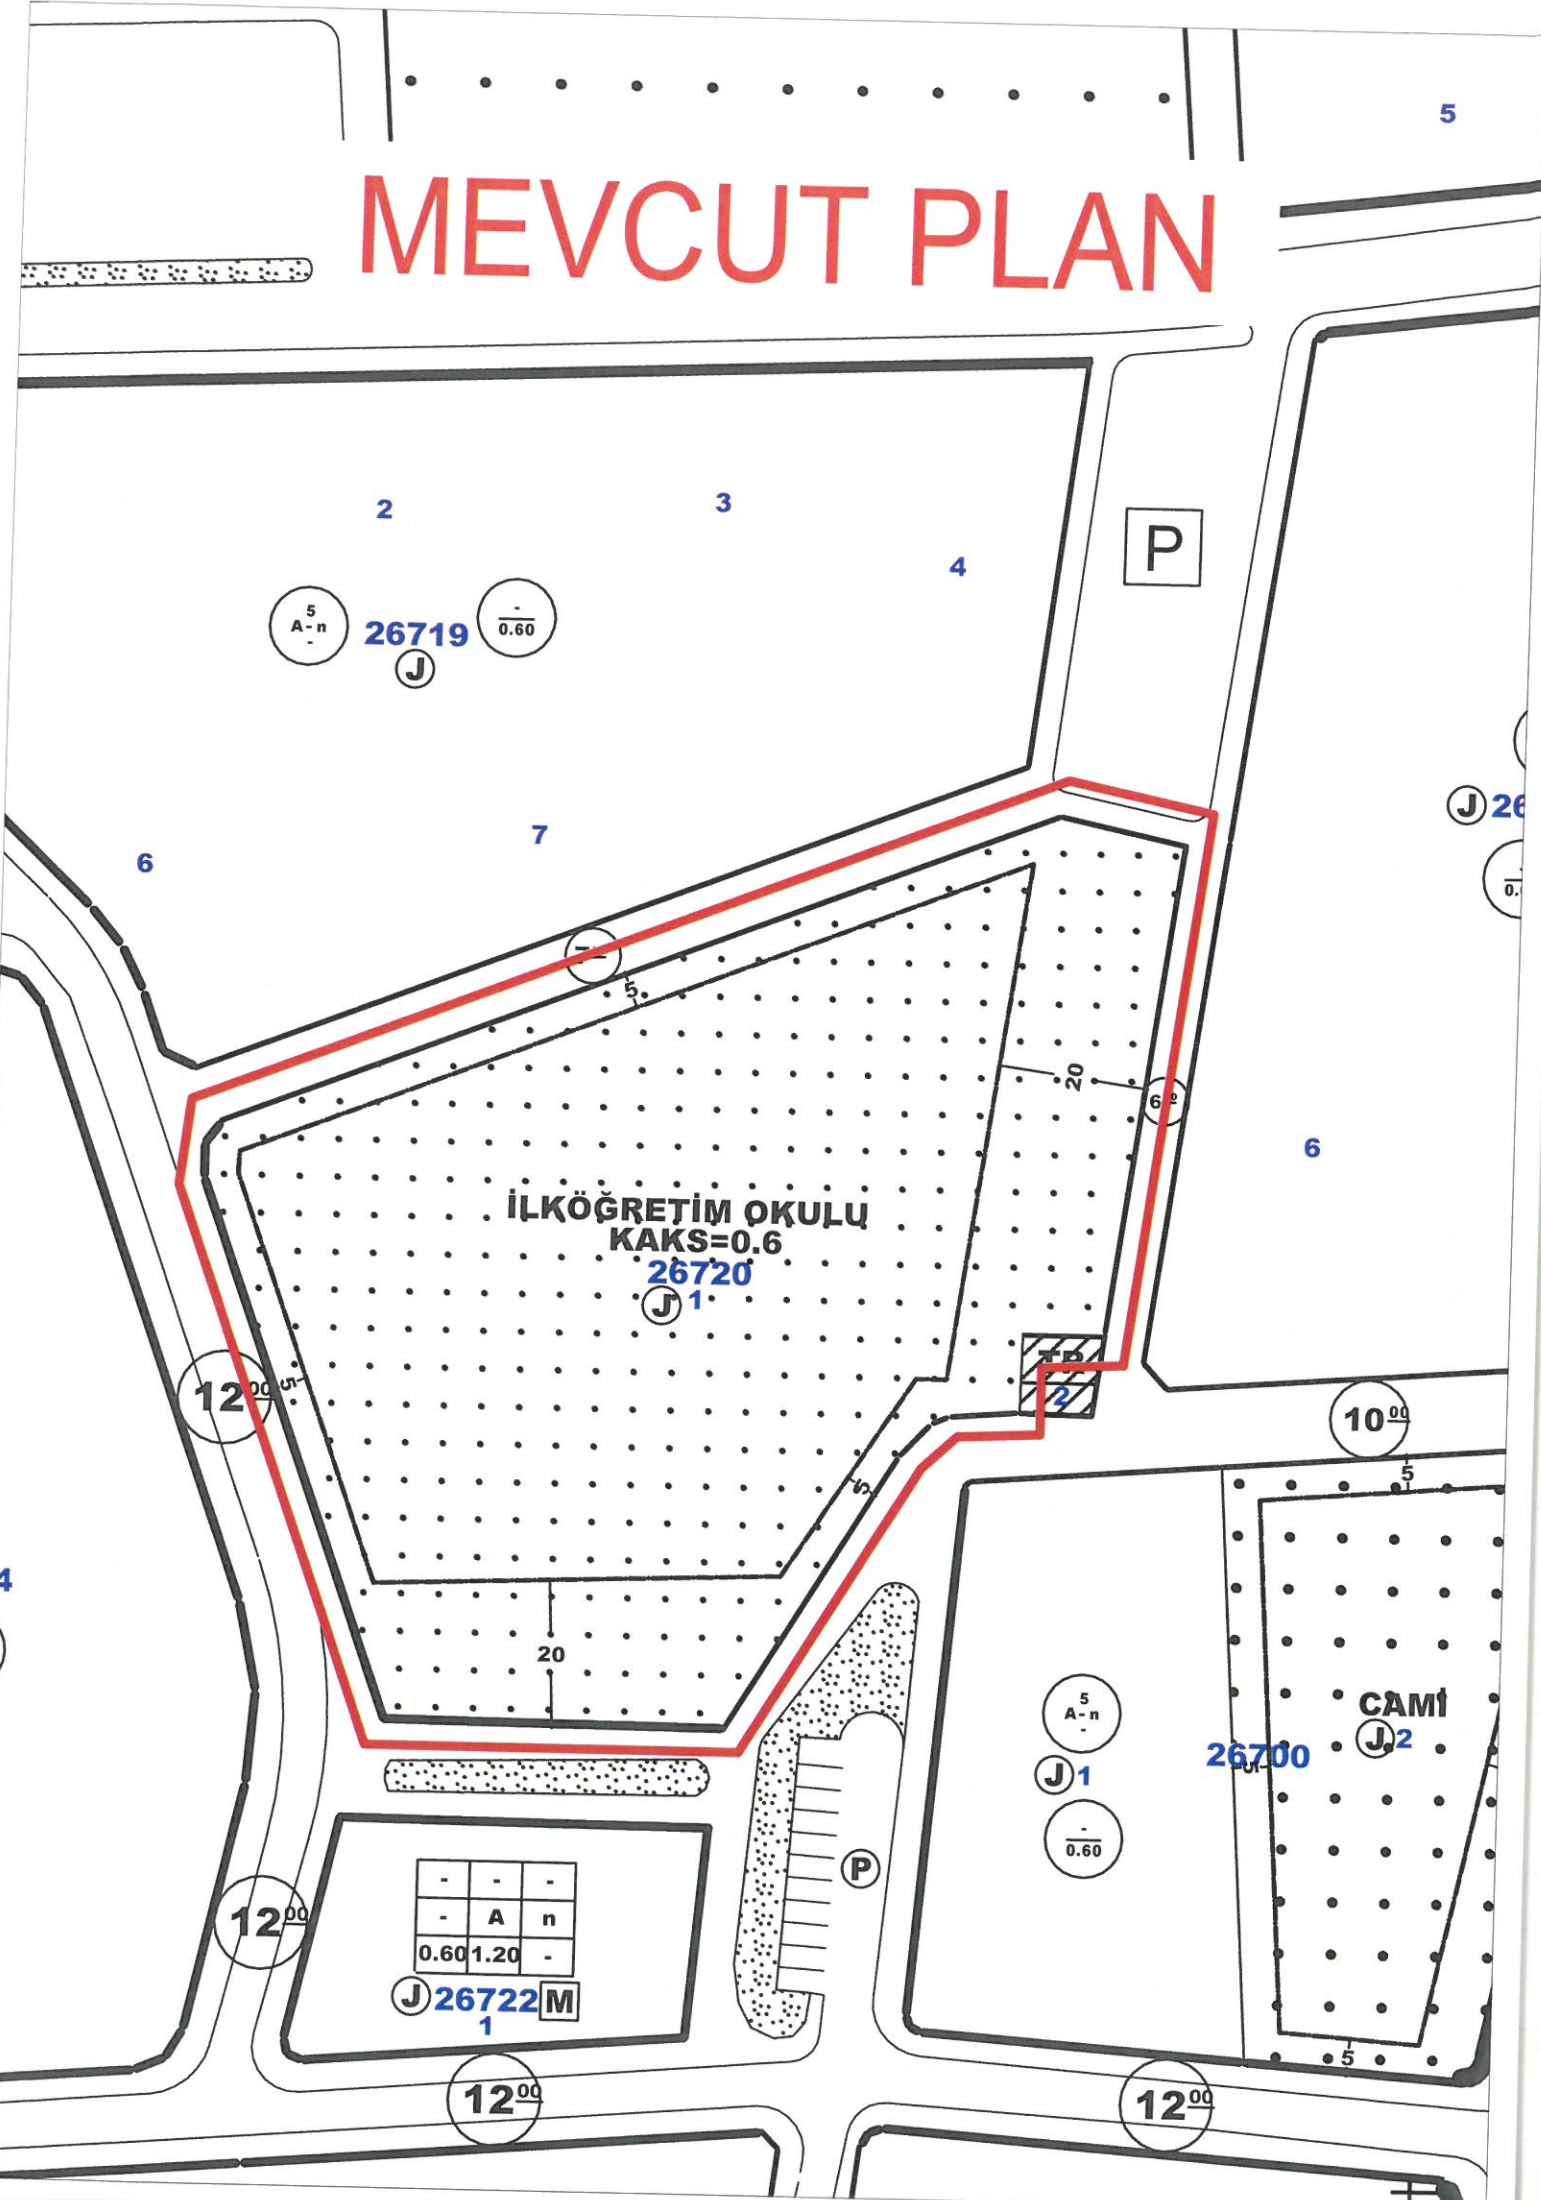

5  
A-n  
26719  
0.60  
J

İLKÖĞRETİM OKULU  
KAKS=0.6  
26720  
J1

5  
A-n  
CAMI  
J2  
26700

-	-	-
-	A	n
0.60	1.20	-

J 26722 M  
1

12.00

10.00

12.00

12.00

12.00

P

P

5  
A-n  
J1  
0.60

J 26  
0.60



# MEVCUT PLAN

10144  
SAĞLIK TESİSLERİ ALANI


İLKÖĞRETİM OKULU  
KAĞŞ = 0.6.

27566  
1

KS  
E=0.60

10147

PARK

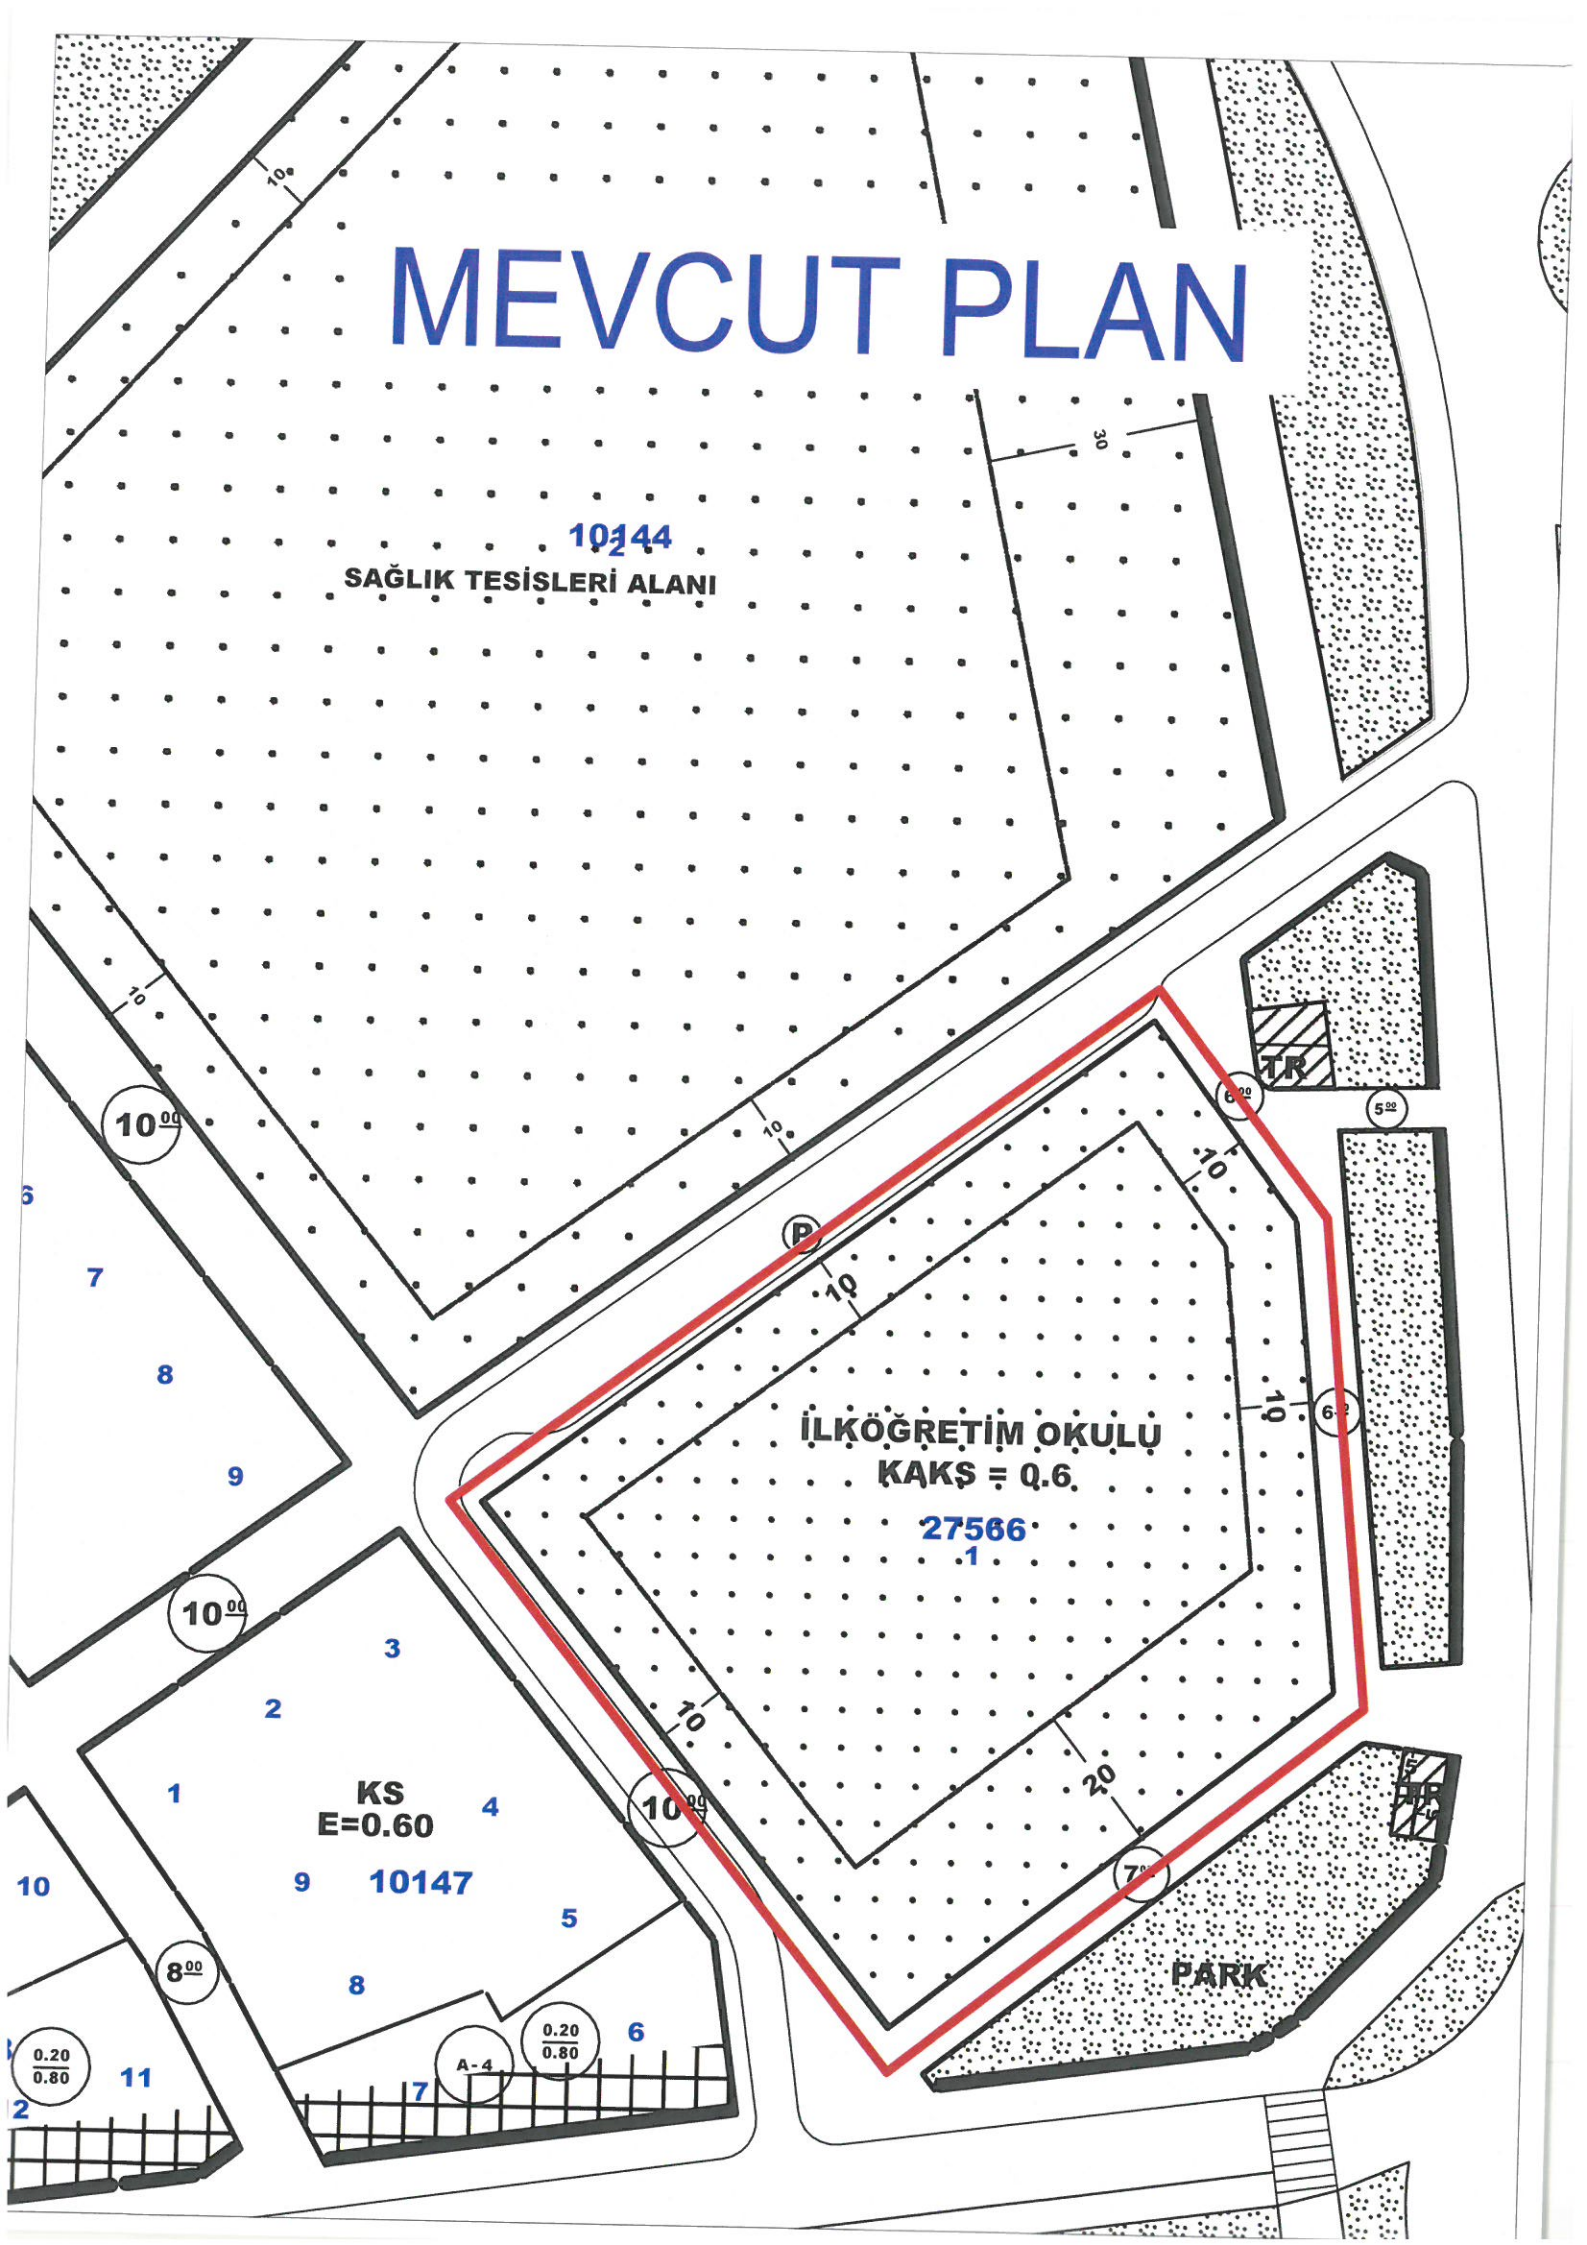

# ÖNERİ PLAN

10144  
SAĞLIK TESİSLERİ ALANI

ILK  
KAKS. = 0.6

27566  
1

KS  
E=0.60


10147

PARK

565 711.04

4 086 441.78

# MEVCUT PLAN

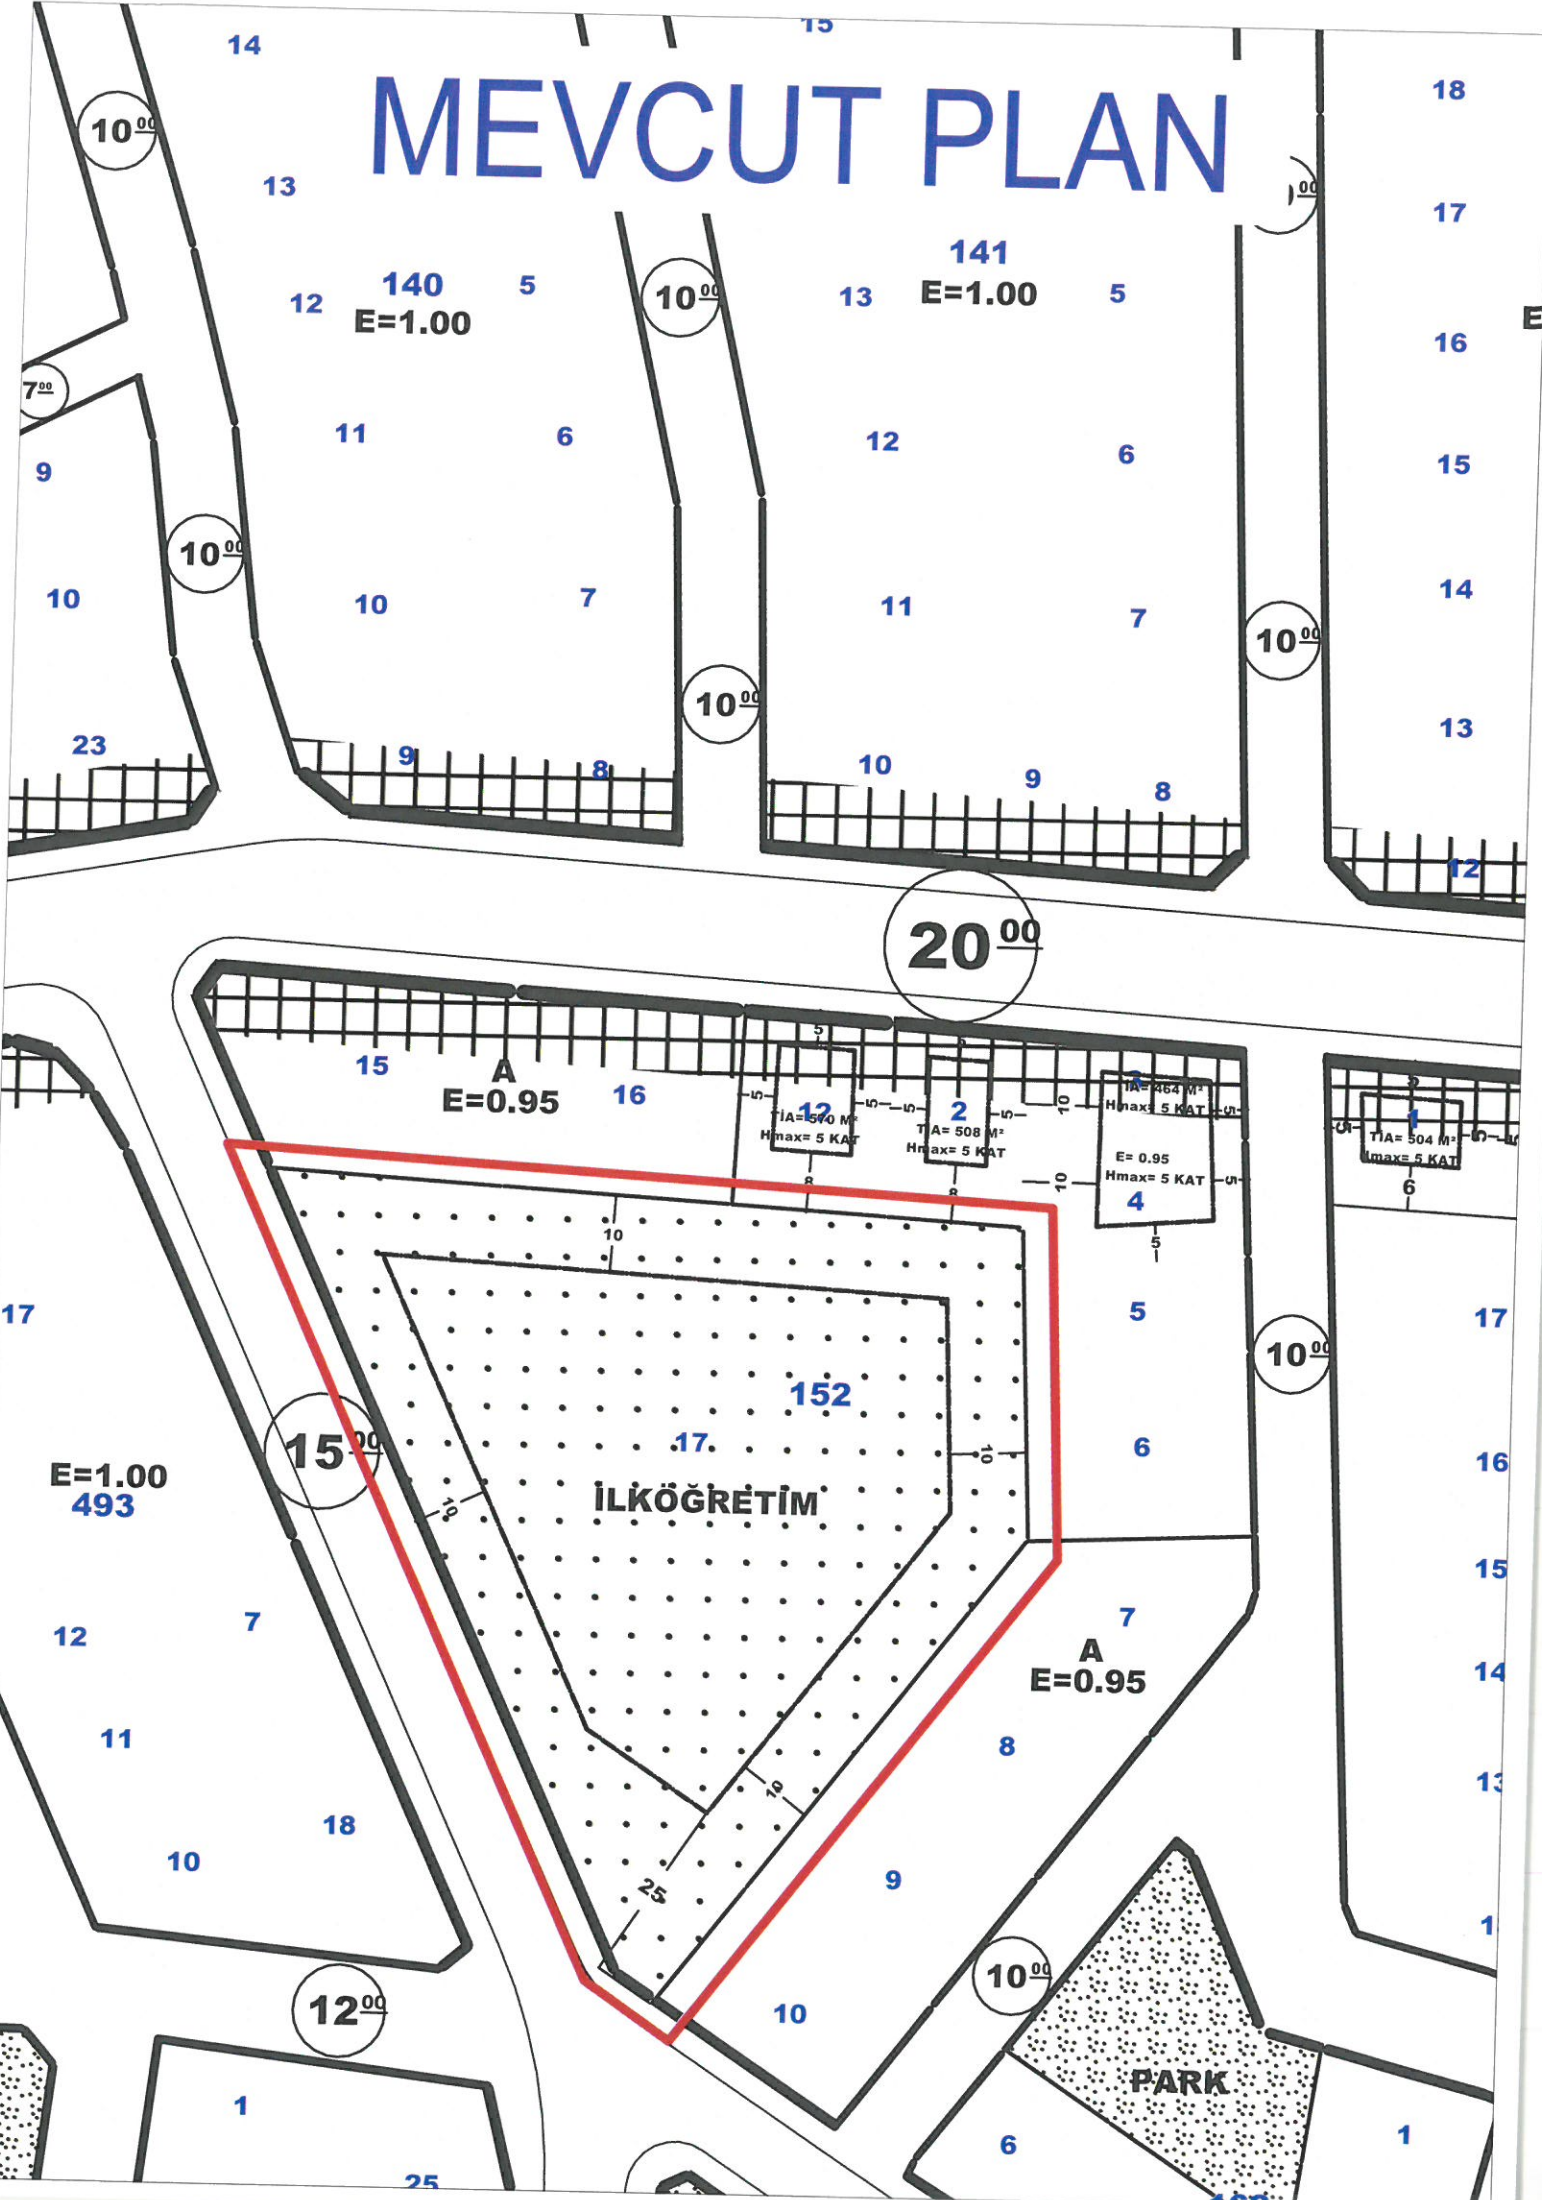





E=0.80  
Yençok=7 KAT

# MEVCUT PLAN

15<sup>00</sup>

15<sup>00</sup>

15<sup>00</sup>

0.80

2  
Yençok=15 KAT

0.80

1  
Yençok=15 KAT

25014

0.80

3  
Yençok=15 KAT

PARK

4.



ILK

10<sup>00</sup>

10<sup>00</sup>

10<sup>00</sup>

Yençok=15 KAT

BORATUVAR VERİLERİNE  
MÜHÜRLEME VE MÜHENDİSLİK  
KURULUŞLARINA GÖRE  
YATIRILMELİDİR

0.80

E=0.80  
Yençok=7 KAT

# ÖNERİ PLAN

0.80  
k=7 KAT

15<sup>00</sup>

1  
0.80  
Yençok=15 KAT

25014

0.80

3  
Yençok=15 KAT

PARK

4  
İLK

0.80  
k=15 KAT

BORATUVAR VERİLERİNE  
OLOJİK VE MÜHENDİSLİK  
ŞEASLARINA GÖRE  
SAT VERİLMELİDİR

0.80

15<sup>00</sup>

15<sup>00</sup>


0.80

2  
Yençok=15 KAT

10<sup>00</sup>

10<sup>00</sup>

1

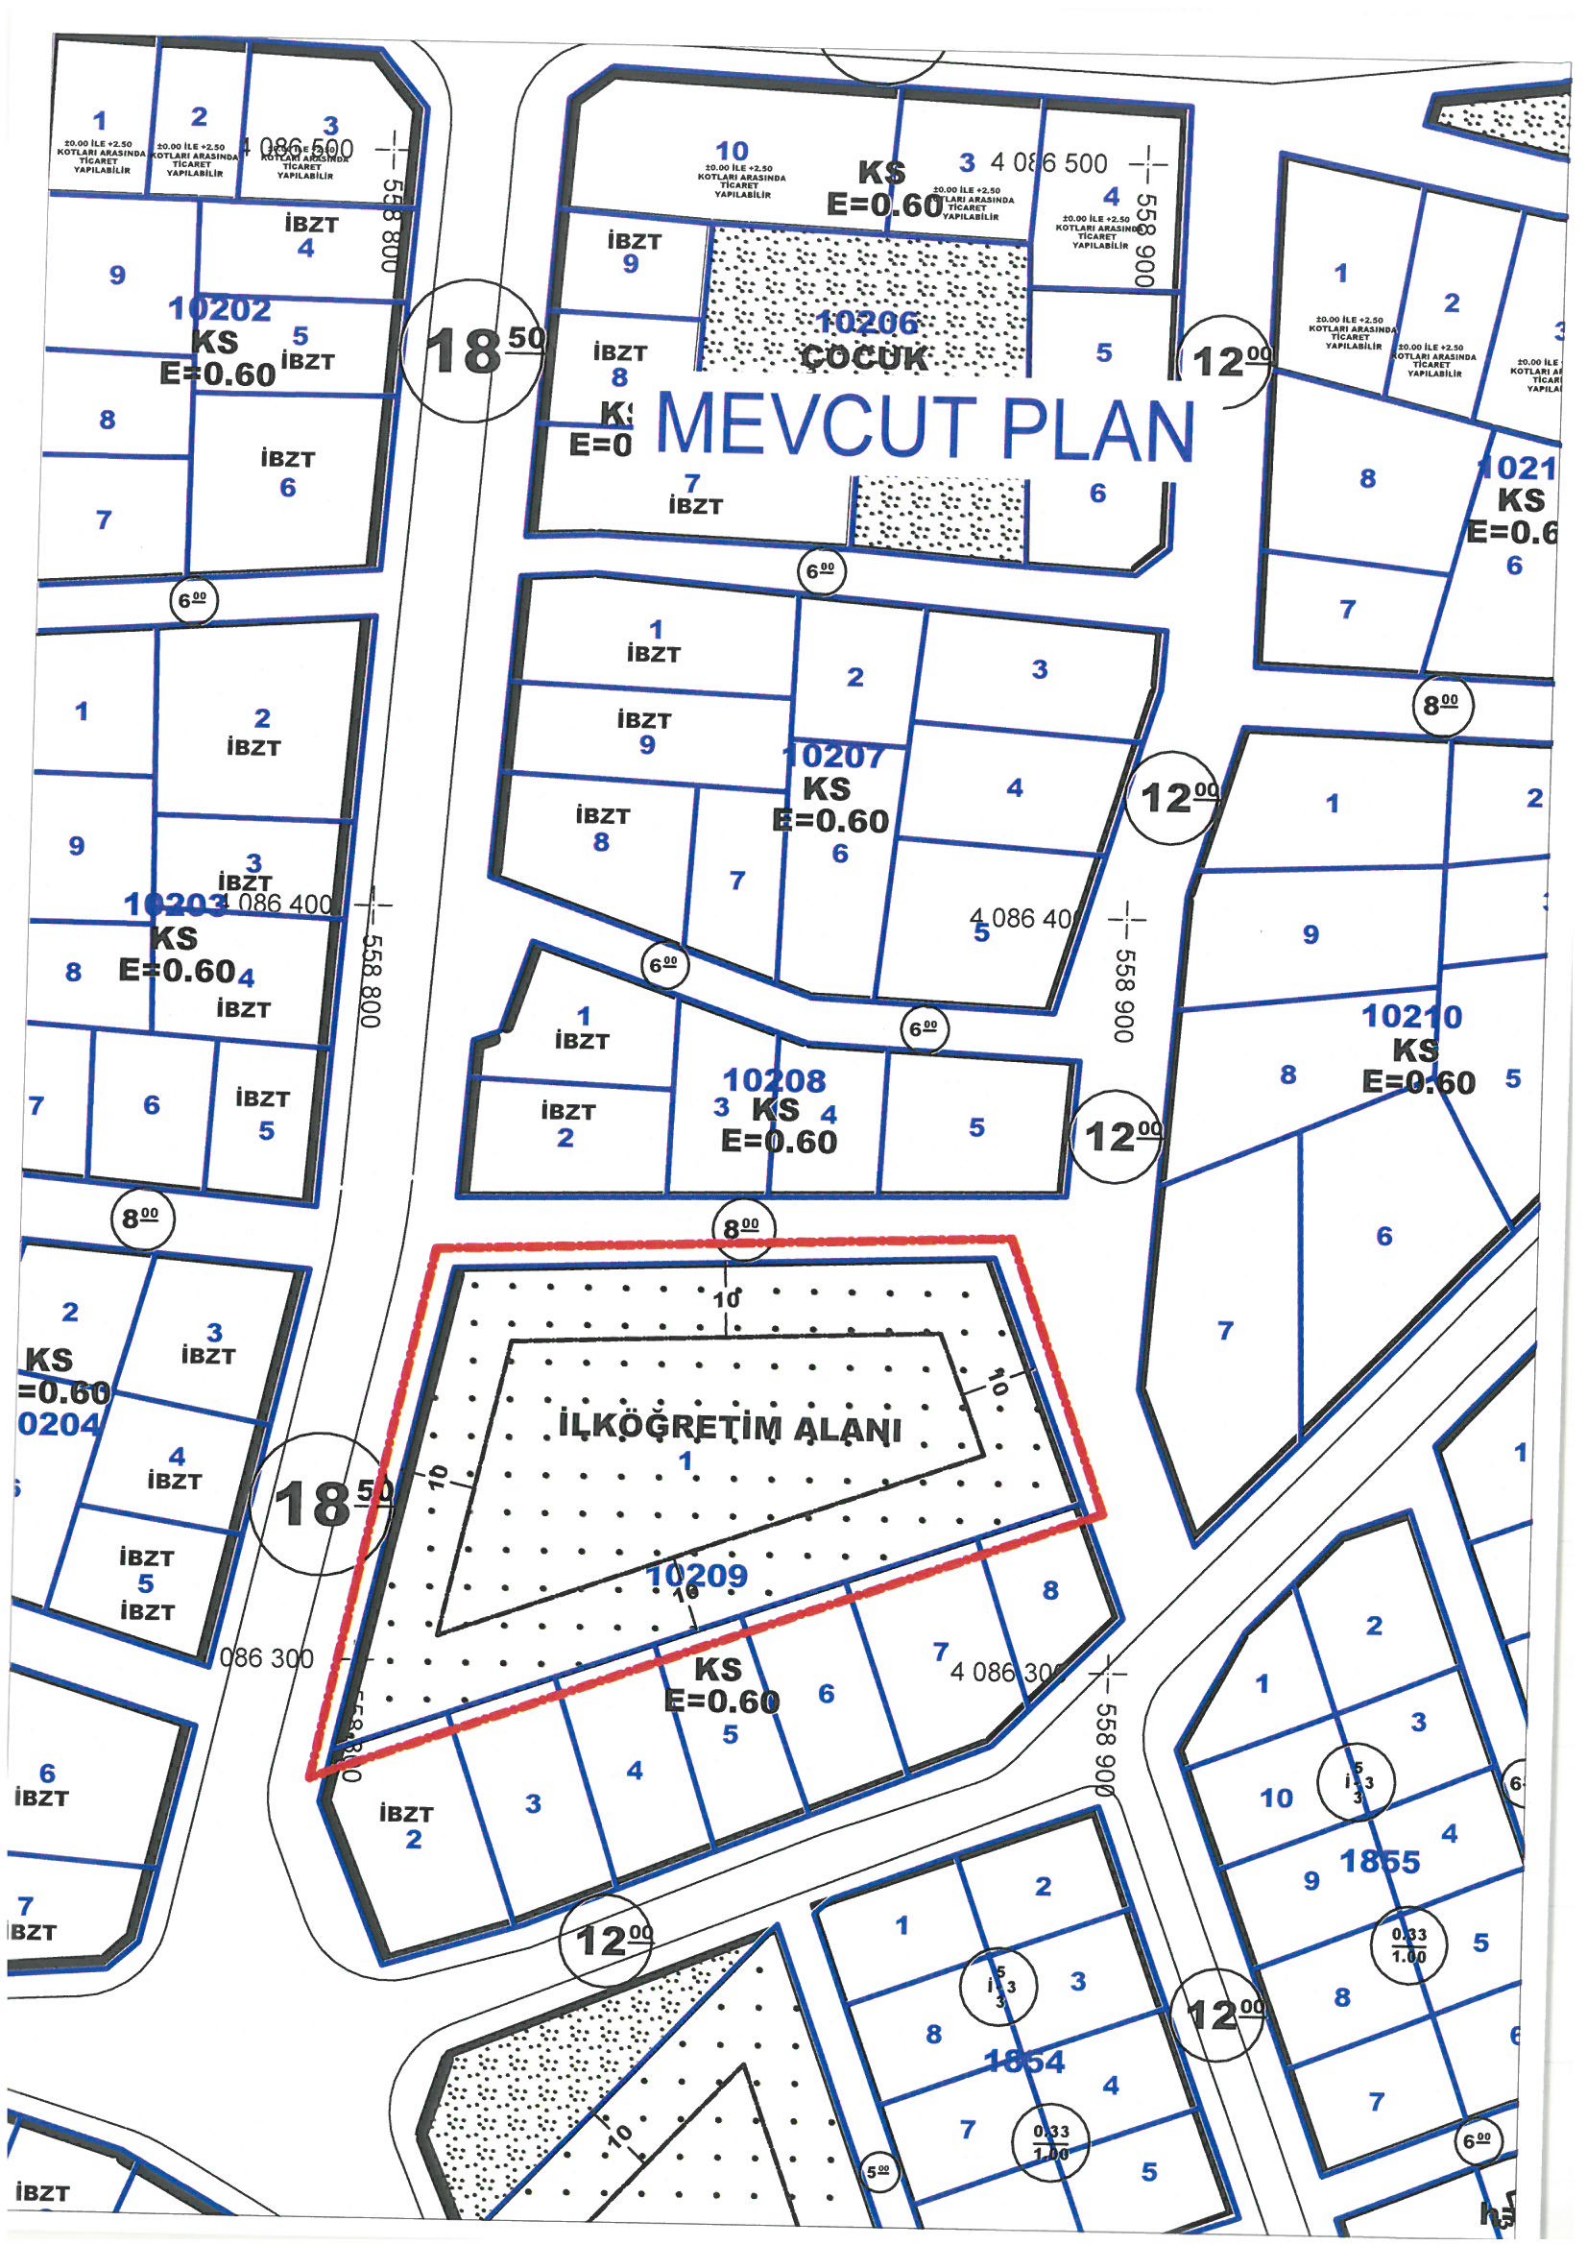

# MEVCUT PLAN

18<sup>50</sup>

12<sup>00</sup>

12<sup>00</sup>

12<sup>00</sup>

18<sup>50</sup>

12<sup>00</sup>

12<sup>00</sup>

6<sup>00</sup>

İLKÖĞRETİM ALANI

10209

KS  
E=0.60

10  
KS  
E=0.60

10206  
ÇOCUK

10207  
KS  
E=0.60

10208  
KS  
E=0.60

10210  
KS  
E=0.60

10211  
KS  
E=0.60

1 2 3  
20.00 İLE +2.50  
KOTLARI ARASINDA  
TİCARET  
YAPILABİLİR

10202  
KS  
E=0.60

10203  
KS  
E=0.60

KS  
E=0.60  
10204

İBZT

İBZT

İBZT

1854

1855

0.33  
1.00

0.33  
1.00

558.800

558.900

558.800

558.900

558.900

4.086.300

4.086.300

4.086.400

4.086.500

5.20

5.33

5.33

6.00

6.00

1.5



E=0.80  
29035

# MEVCUT PLAN

5

9

8

E=0.75

10<sup>00</sup>

10<sup>00</sup>

10

PARK

7<sup>00</sup>

12<sup>00</sup>

1

2

E=0.75

15

3

1

13

10<sup>00</sup>

14

4

13 9379

12

16

11

E=0.75

10

8

E=0.80  
29043  
1



MESLEK LİSESİ  
ALANI

29036  
2

8<sup>00</sup>

9

2

3

10<sup>00</sup>



MESLEK LİSESİ  
ALANI

1

10

E=0.75  
9380

9

8

7

10<sup>00</sup>

10<sup>00</sup>

10<sup>00</sup>

2

E=0.80  
29035

# ÖNERİ PLAN

5

6

.75

7

9

8

E=0.75

10<sup>00</sup>

10

10<sup>00</sup>

PARK

7<sup>00</sup>

0<sup>00</sup>

1

2

B  
E=0.75

12<sup>00</sup>

1

15

3

13

14

4

13

9379

12

16

11

B  
E=0.75

7

10

8

9

8<sup>00</sup>

E=0.80  
29043  
1

MESLEK

29036  
2

2

1

3

10

B  
E=0.75  
9380

9

8

7

10<sup>00</sup>

10<sup>00</sup>

10<sup>00</sup>

10<sup>00</sup>

2



**T.C.**

## **ANTALYA KEPEZ BELEDİYESİ**

**ANTALYA İLİ, KEPEZ İLÇESİ,  
HABİBLER MAH. 26720/1, GÜNEŞ MAH. 27566/1,  
AKTOPRAK MAH. 152/17, DURALİLER MAH. 25014/4,  
KÜTÜKÇÜ MAH. 29036/2, KÜLTÜR MAH. 10209/1 PARSELLER  
YAPI YAKLAŞMA MESAFELERİNİN DÜZENLENMESİ  
1/1000 ÖLÇEKLİ UYGULAMA İMAR PLANI DEĞİŞİKLİĞİ  
PLAN AÇIKLAMA RAPORU**

**ÇALIŞMA GURUBU  
BURAK GÜNAYDIN - ŞEHİR PLANCISI  
TALYA UTKU - ŞEHİR PLANCISI  
MEHTAP ÇELİK - ŞEHİR PLANCISI  
BERRİN VURAL - ŞEHİR PLANCISI  
ELİF BÜŞRA UYGUN – ŞEHİR PLANCISI**


**2022**

**T.C.  
ANTALYA KEPEZ BELEDİYESİ  
TEOMANPAŞA MAH. YEŞİLIRMAK CAD. NO:1  
TEL: 0 242 310 58 58 FAX: 0 242 339 01 83  
<http://www.kepez-bld.gov.tr/>**


### A. Planlama Alanı Tanımı

Plan tadilatına konu alan; Antalya İli, Kepez İlçesi, Habibler Mahallesi, 26720 ada 1 parsel, Güneş Mahallesi, 27566 ada 1 parsel, Aktoprak Mahallesi, 152 ada 17 parsel, Duraliler Mahallesi, 25014 ada 4 parsel ve Kültür Mahallesi, 10209 ada 1 parsel 1/1000 ölçekli Uygulama İmar Planında İlköğretim Okulu Alanı olarak ve Küçük Mahallesi, 29036 ada 2 parsel ise; Meslek Lisesi Alanı olarak planlıdır.


Söz konusu alanların uydu görüntüsü ile mevcut Uygulama İmar Planları aşağıda gösterilmektedir. (Bkz: Resim 1, 2, 3, 4, 5, 6)

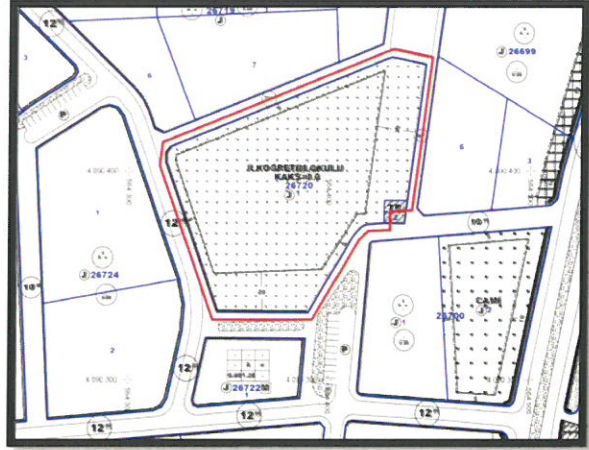

Resim 1: 26720/1 Uydu Fotoğrafi (2013) ve Mevcut Uygulama İmar Planı

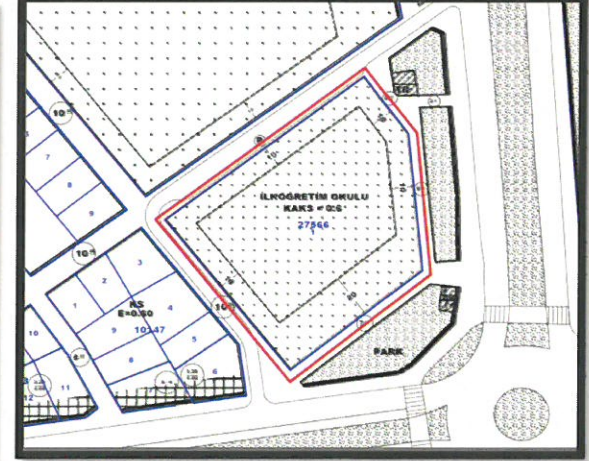


Resim 2: 27566/1 Uydu Fotoğrafi (2013) ve Mevcut Uygulama İmar Planı

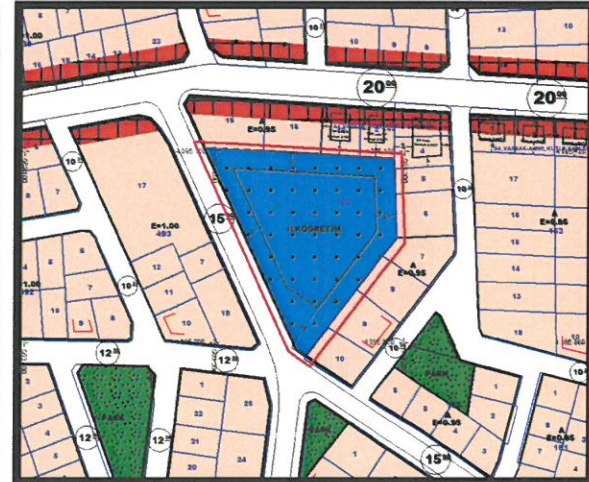


Resim 3: 152/17 Uydu Fotoğrafi (2013) ve Mevcut Uygulama İmar Planı




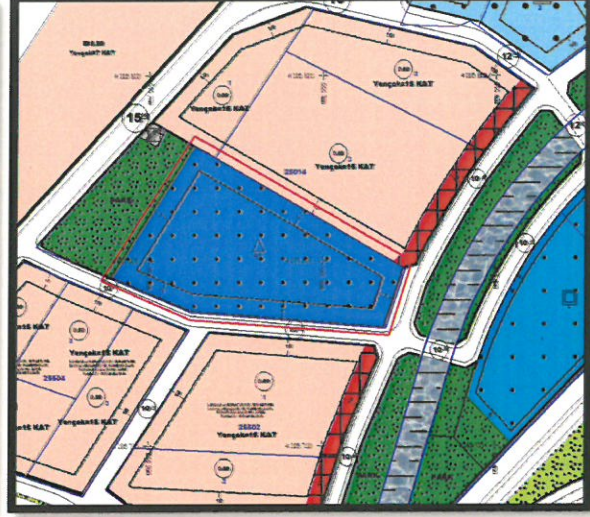

Resim 4: 25014/4 Uydu Fotoğrafi (2013) ve Mevcut Uygulama İmar Planı

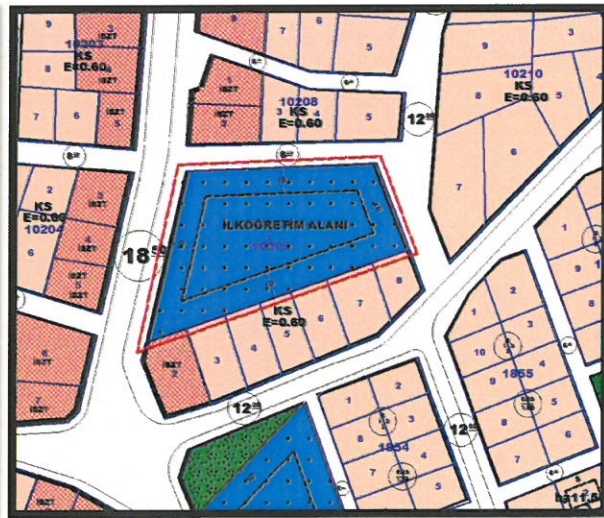

Resim 5: 10209/1 Uydu Fotoğrafi (2013) ve Mevcut Uygulama İmar Planı

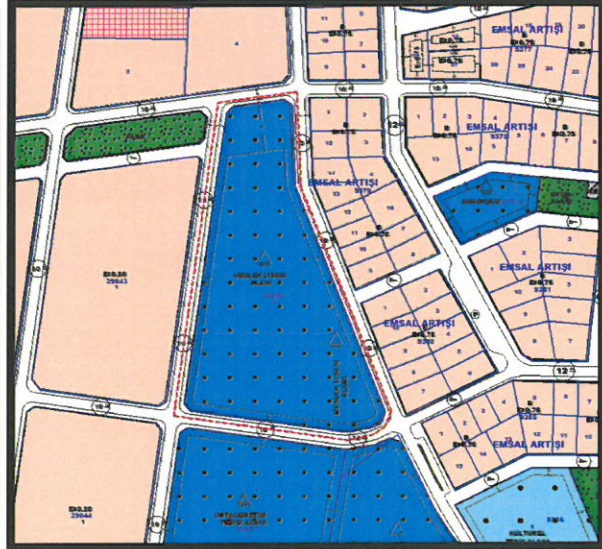


Resim 6: 29036/2 Uydu Fotoğrafi (2013) ve Mevcut Uygulama İmar Planı


74

## B. Planlama Kararları

Antalya İl Milli Eğitim Müdürlüğünün 14.03.2022 tarih ve 45663780 sayılı yazısında belirtilen talebi doğrultusunda, Kepez İlçesi, Habibler Mahallesi 26720 ada 1 parsel, Güneş Mahallesi 27566 ada 1 parsel, Aktoprak Mahallesi 152 ada 17 parsel, Duraliler Mahallesi 25014 ada 4 parsel, Kültür Mahallesi 10209 ada 1 parsel numaralı taşınmazlarda bulunan İlköğretim Alanlarında ve Kütükçü Mahallesi 29036 ada 2 parsel numaralı taşınmazda bulunan Meslek Lisesi Alanında; yapı yaklaşma mesafelerinin tüm cephelerden 5 m. olarak düzenlenmesine ilişkin 1/1000 ölçekli Uygulama İmar Planı Değişikliği hazırlanmıştır. (Bkz: Resim 7, 8, 9, 10, 11, 12)

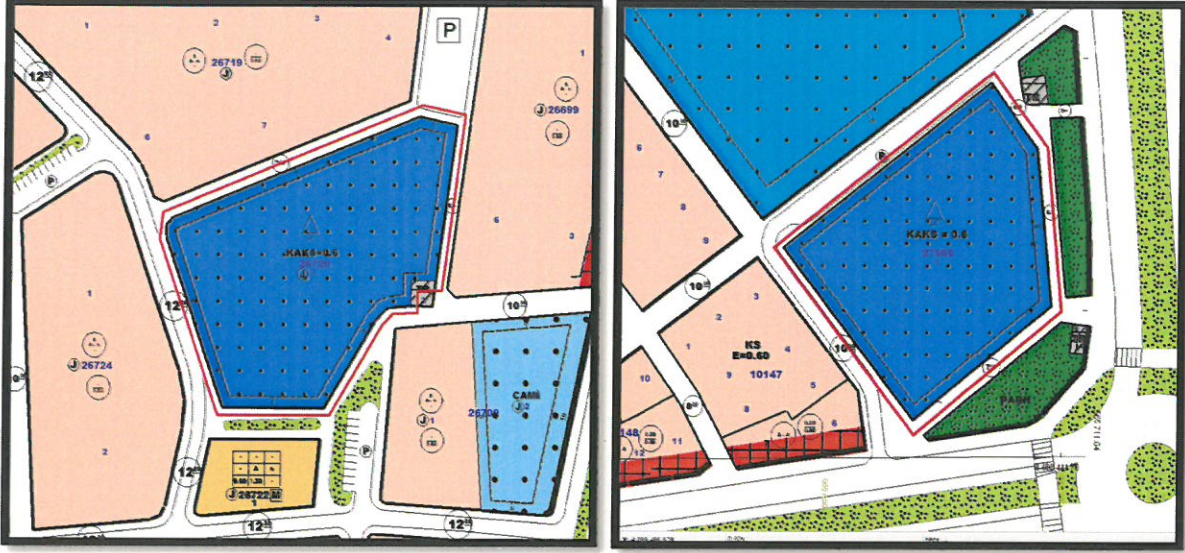


Resim 7: 26720/1 ve 27566/1 Öneri Uygulama İmar Planı

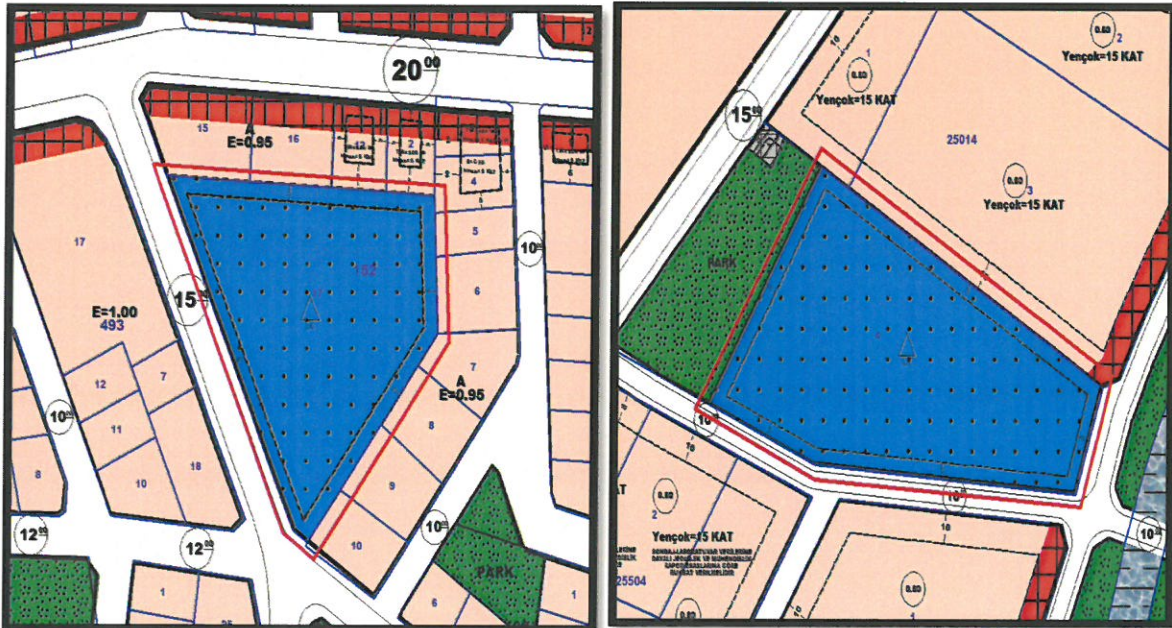


Resim 8: 152/17 ve 25014/4 Öneri Uygulama İmar Planı

*(Handwritten signature)*

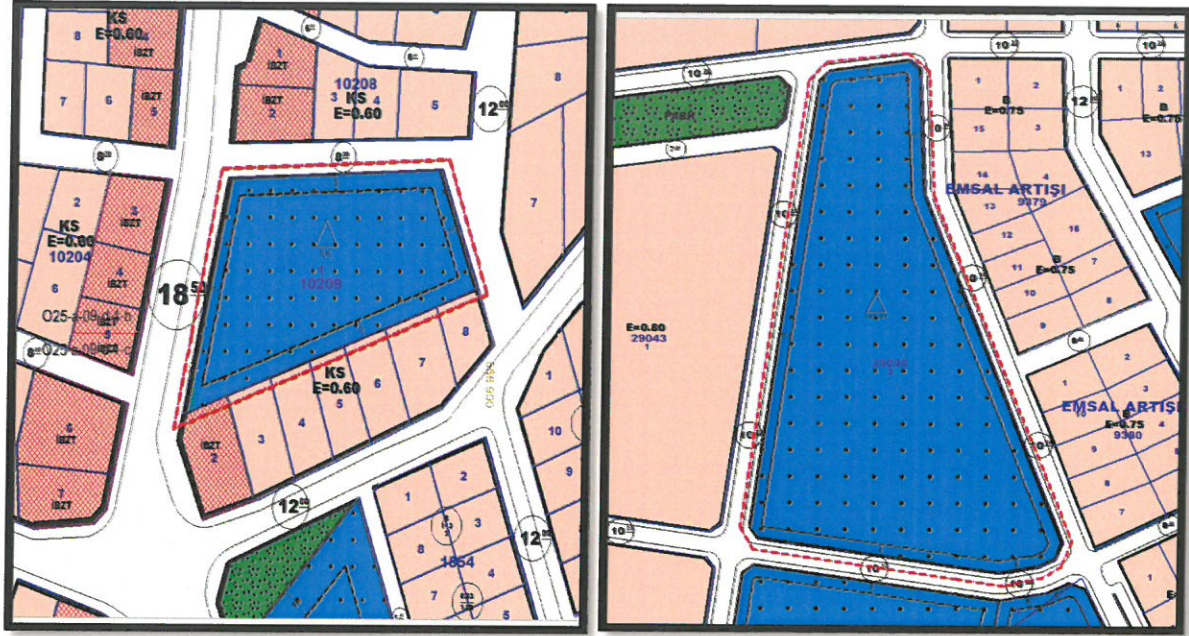

Resim 9: 10209/1 ve 29036/2 Öneri Uygulama İmar Planı

Antalya İl Milli Eğitim Müdürlüğünün talebi üzerine planlanan Uygulama İmar Planı Değişikliği; İmar Kanunu ve ilgili yönetmeliklerine uygun olarak hazırlanmıştır.

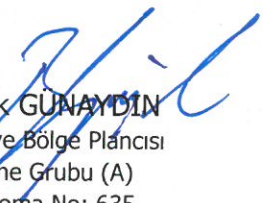  
Burak GÜNAYDIN  
Şehir ve Bölge Plancısı  
Karne Grubu (A)  
Diploma No: 635  
Karne Seri No: 531



T.C.  
ANTALYA VALİLİĞİ  
İl Millî Eğitim Müdürlüğü

Sayı : E-31749319-755.99-45663780

14.03.2022

Konu : 3.000 Anaokulu Projesi

KEPEZ BELEDİYE BAŞKANLIĞINA

Bakanlığımızca eğitim ortamlarını iyileştirmek, okullar arasındaki farklılıkları azaltarak fırsat eşitliği sağlamak, okul iklimini güçlendirmek ve okulların fiziki ortamlarının bakım, onarım ve donatım ihtiyaçlarını karşılayarak eğitimin niteliğini artırmak amacıyla 3.000 Anaokulu Projesi kapsamında Bakanlığımız İnşaat Emlak Genel Müdürlüğüne gönderilmek üzere projeler üzerinde gerekli çalışmalar yapılmış projelerin yapılacağı taşınmazlarla ilgili arsa bilgi ve belgeleri temin edilmiştir.

Ancak; Sütçüler Anaokulunun yapılacağı Sütçüler Mahallesi 26720 ada 1 parseldeki imar çekim mesafesinin 5 metreye düşürülmesi ve yol kotunun (kırmızı kot) bildirilmesi, Sütçüler Anaokulunun yapılacağı Sütçüler Mahallesi 27114 ada 1 parselin, Güneş Mahallesi Anaokulunun yapılacağı Güneş Mahallesi 27566 ada 1 parsel ve Fabrikalar Anaokulunun yapılacağı Fabrikalar Mahallesi 7166 ada 2 parsel çekme mesafelerinin 5 metreye düşürülmesi ve yol kotunun (kırmızı kot) bildirilmesi, Çamlıbel Anaokulunun yapılacağı 7596 ada 5 parselde yapılacak olan anaokulu binasının arsaya sığmaması nedeniyle mevcut halk eğitim merkezinin bulunduğu 7596 ada 4 parsel ile anaokulunun yapılacağı arasındaki çekme mesafelerinin sıfıra düşürülmesi veya halk eğitim merkezi arsası ve anaokulu yapılacak olan arsadaki çekme mesafelerinin tamamının 3 metreye çekilmesi ve yol kotunun (kırmızı kot) bildirilmesi, Varsak Karşıyaka anaokulunun yapılacağı Varsak Mahallesi 152 ada 17 parselde çekme mesafesinin 5 metreye düşürülmesi, arsa üzerinde bulunan binanın çam ve zeytin ağaçlarının, kümesin kaldırılması ve yol kotunun (kırmızı kot) bildirilmesi, Duraliler Anaokulunun yapılacağı Duraliler Mahallesi 25014 ada 4 parseldeki çekme mesafesinin 5 metreye düşürülmesi, arsadan geçen yolun iptal edilmesi, taksi durağı işgalinin kaldırılması ve yol kotunun (kırmızı kot) bildirilmesi, Kütükçü Anaokulunun yapılacağı Kütükçü Mahallesi 29036 ada 2 parsel, Kültür Anaokulunun yapılacağı Kültür Mahallesi 10209 ada 1 parseldeki çekme mesafelerinin 5 metreye düşürülmesi ve yol kotlarının (kırmızı kot) bildirilmesi, Düdenbaşı Anaokulunun yapılacağı Düdenbaşı Mahallesi 10036 ada 11 parseldeki çekme mesafesinin 5 metreye düşürülmesi, işgalcilerin çıkartılarak binanın kaldırılması ve yol kotunun (kırmızı kot) bildirilmesi, Varsak Menderes Mahallesi Anaokulunun yapılacağı Varsak Mahallesi 3 ada 19 parseldeki zeytin ağaçlarının kaldırılması ve yol kotunun (kırmızı kot) bildirilmesi, Varsak Mahallesi Anaokulunun yapılacağı Varsak Mahallesi 29857 ada 1 parseldeki zeytin ağaçlarının kaldırılarak işgalcilerden boşaltılması ve yol kotunun (kırmızı kot) bildirilmesi, Kepez Mahallesi Anaokulunun yapılacağı Kepez Mahallesi 28870 ada 3 parselde ait imar çekme mesafesinin bulunmadığı bu nedenle imar planının uygulanacak olan binanın eninin 20 metre olması sebebiyle çekme mesafelerinin buna göre belirlenmesi ve yol kotunun (kırmızı kot) bildirilmesi gerektiği tespit edilmiştir.

Bu nedenle söz konusu arsalarda yapılacak olan anaokullarımızın ihale öncesi evraklarının biran önce hazırlanabilmesi için yukarıda bahsedilen sorunların çözülmesi ve sonucundan Müdürlüğümüze bilgi verilmesi hususunda;

Bilgilerinize ve gereğini arz ederim.

Emre ÇALIŞKAN  
İl Millî Eğitim Müdürü

Adres : Antalya İl Millî Eğitim Müdürlüğü  
Soğuksu Mah. Hamidiye Cad. No:59  
Muratpaşa/ANTALYA  
Telefon No : 0 (242) 238 60 00  
E-Posta: yatırım07@meb.gov.tr  
Kep Adresi : meb@hs01.kep.tr

Bu belge güvenli elektronik imza ile imzalanmıştır.

Belge Doğrulama Adresi : <https://www.turkiye.gov.tr/meb-ebys>

Bilgi için: L. ŞAHİN

İnternet Adresi: [www.antalya.meb.gov.tr](http://www.antalya.meb.gov.tr)

Unvan : Memur  
Faks: 2422386111

Bu evrak güvenli elektronik imza ile imzalanmıştır. <https://evraksorgu.meb.gov.tr> adresinden e97c-6797-3e32-b12e-7ed8 kodu ile teyit edilebilir.





**T.C.**  
**ANTALYA BÜYÜKŞEHİR BELEDİYE BAŞKANLIĞI**  
İmar ve Şehircilik Dairesi Başkanlığı  
Planlama Şube Müdürlüğü

**TEKNİK DEĞERLENDİRME RAPORU**

**Belediye** :Kepez Belediyesi  
**Mahalle** :Habibler, Güneş, Aktoprak, Duraliler, Kültür, Kütükçü Mahalleleri  
**Ada/Parsel** : 26720/1, 27566/1, 152/17, 25014/4, 10209/1, 29036/2  
**Ölçek** :1/1000  
**Alan(m2)** :-

Kepez Belediye Meclisinin 05.05.2022 tarihli ve 133 sayılı kararı ile uygun bulunan Habibler Mahallesi 26720 ada 1 parsel, Güneş Mahallesi 27566 ada 1 parsel, Aktoprak Mahallesi 152 ada 17 parsel, Duraliler Mahallesi 25014 ada 4 parsel, Kültür Mahallesi 10209 ada 1 parselde bulunan İlköğretim Alanları ile Kütükçü Mahallesi 29036 ada 2 parselde bulunan Meslek Lisesi alanında yapı yaklaşma mesafelerinin 5 (beş) metre olarak düzenlenmesine yönelik hazırlanan 1/1000 ölçekli uygulama imar planı değişiklikleri Büyükşehir Belediye Meclisinin 13.06.2022 tarihli toplantısında gündemin 150. maddesinde görüşülerek İmar ve Bayındırlık Komisyonuna havale edilmiştir.

İl Milli Eğitim Müdürlüğü'nün 14.03.2022 tarihli ve E.45663780 sayılı yazısı ile Anaokulu Projesi kapsamında Habibler Mahallesi 26720 ada 1 parsel, Güneş Mahallesi 27566 ada 1 parsel, Aktoprak Mahallesi 152 ada 17 parsel, Duraliler Mahallesi 25014 ada 4 parsel, Kültür Mahallesi 10209 ada 1 parselde bulunan İlköğretim Alanları ile Kütükçü Mahallesi 29036 ada 2 parselde bulunan Meslek Lisesi alanında yapı yaklaşma mesafelerinin 5 (beş) metre olarak düzenlenmesi talep edilmektedir. Bu kapsamda Kepez Belediyesince plan değişiklikleri hazırlanmıştır.

Takdir Büyükşehir Belediye Meclisindedir. 14.06.2022

  
Melike ÜRE  
Şehir Plancısı

  
Menekşe ALKAN  
Planlama Şube Müdür V.

