



T.C.
ANTALYA BÜYÜKŞEHİR BELEDİYE BAŞKANLIĞI
İmar ve Şehircilik Dairesi Başkanlığı



Sayı : E-90852262-105.03-153715
Konu : Kumluca, Beykonak Mah. 1/5000 NİP.

11.05.2022

BAŞKANLIK MAKAMINA

Kumluca Belediyesi sınırları içerisinde, Beykonak Mahallesi, Camkırığı Mevkiine ilişkin hazırlanan 1/5000 ölçekli İlave Revizyon Nazım İmar Planının incelenerek, karara bağlanmak üzere **Büyükşehir Belediye Meclisine havalesini arz ederim.**

Hüsamettin ELMAS
İmar ve Şehircilik Dairesi Başkanı

Uygun görüşle arz ederim.
Tuncay SARIHAN
Genel Sekreter Yardımcısı

BÜYÜKŞEHİR BELEDİYE MECLİSİNE
Av.Cansel TUNCER
Başkan a.
Genel Sekreter

Ek: 1/5000 NİP.

Bu belge, güvenli elektronik imza ile imzalanmıştır.


Doğrulama Kodu: ZuswzO-GP2VA/-+Xoyyi-hPnB/2-I7ue1mnM Doğrulama Linki: <https://www.turkiye.gov.tr/icisleri-belediye-ebys>

Yüksekalan Mahallesi Adnan Menderes Bulvarı No:20 07310 Muratpaşa/Antalya
Telefon No: (242)249 50 00 Faks No: (242)249 52 75
e-Posta: info@antalya.bel.tr İnternet Adresi: <https://www.antalya.bel.tr>
Kep Adresi: abb@hs01.kep.tr

Bilgi için: Özlem KOCABAŞ
Şehir Plancısı
Telefon No:(242)248 76 81



CAMKIRIĞI MEVKİİ
1/5000 ÖLÇEKLİ NAZIM İMAR PLANI

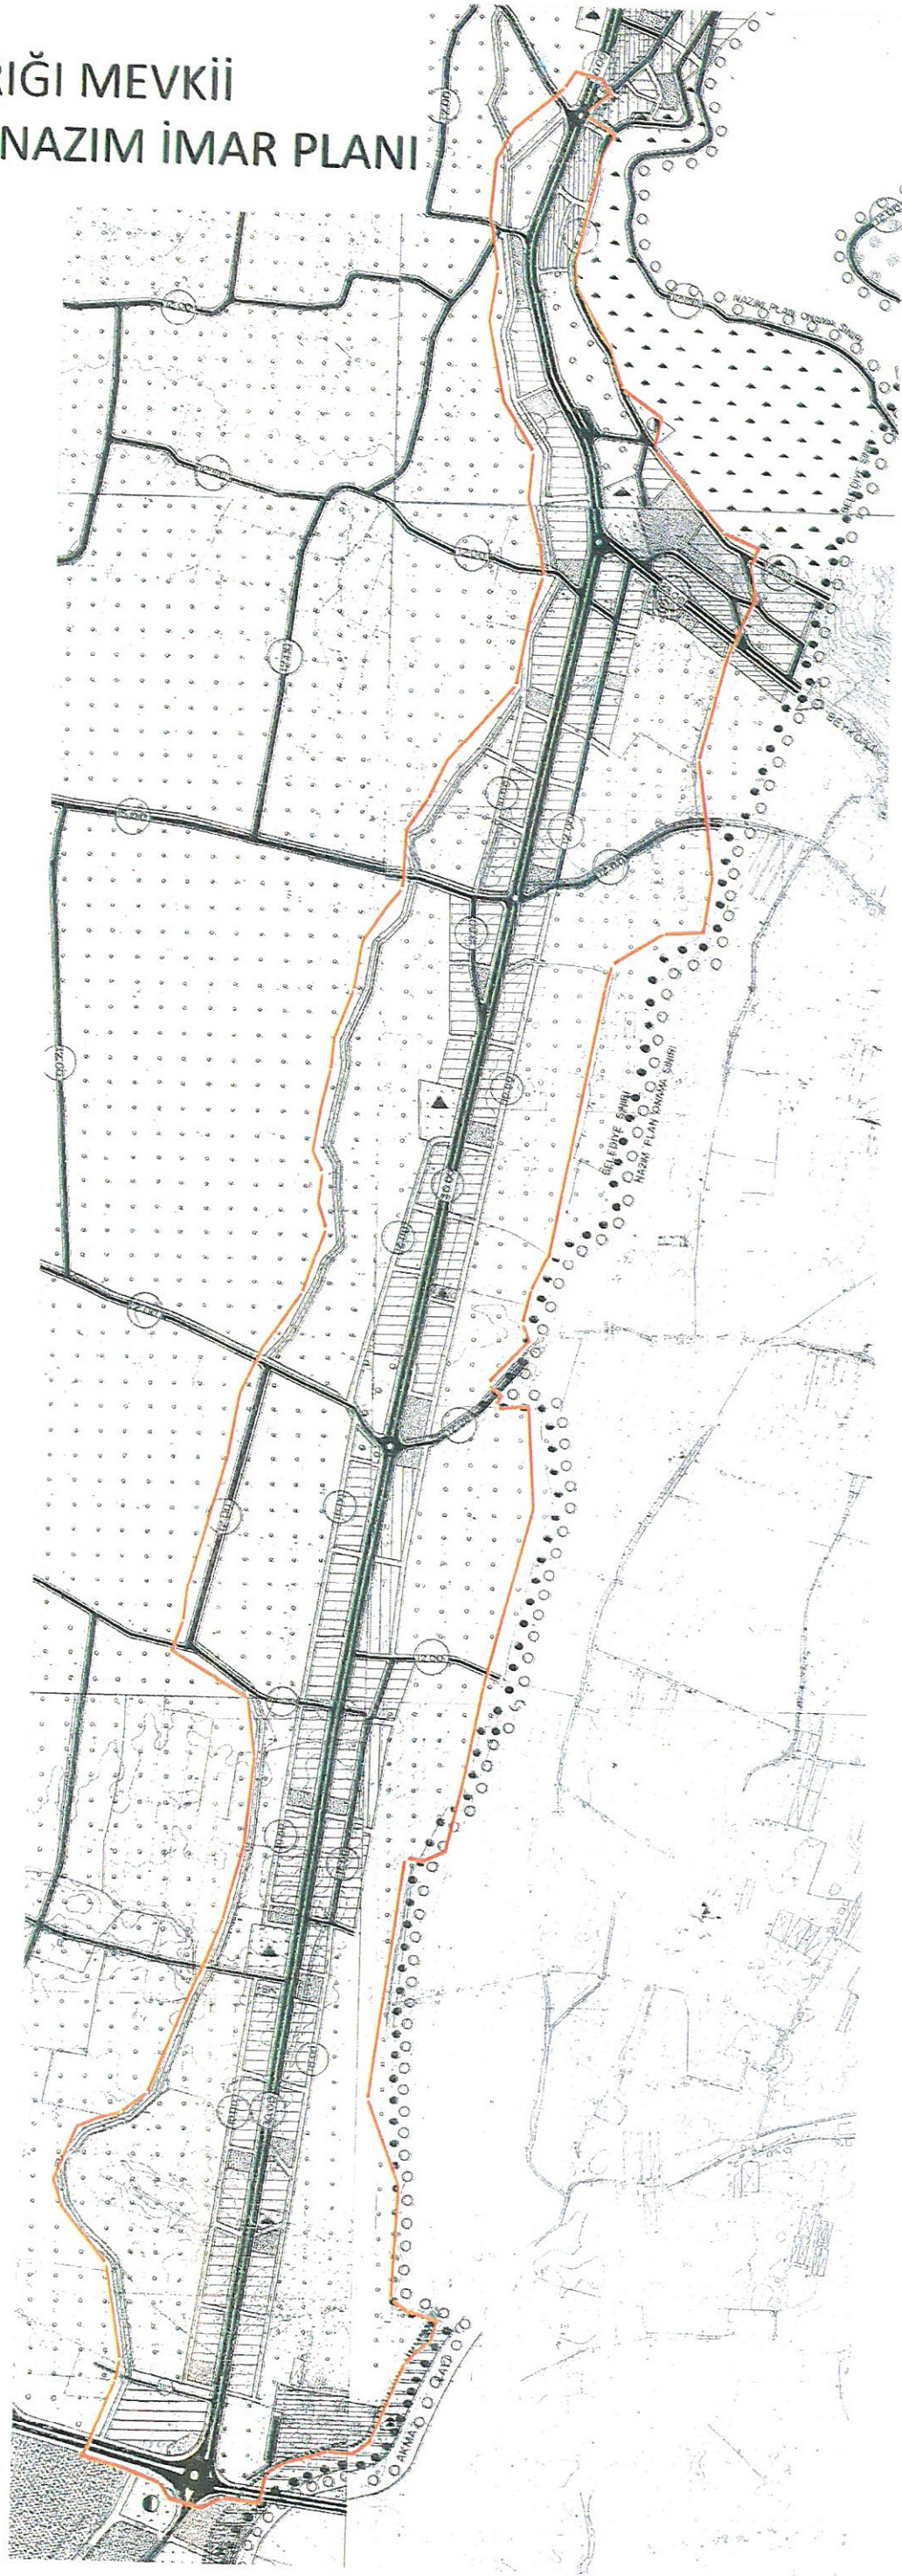

CAMKIRIĞI MEVKİİ 1/5000 ÖLÇEKLİ İLAVE-REVİZYON İMAR PLANI

GÖSTERİM:

SINIRLAR

PLAN SINIRI

KONUT ALANLARI

MEVCUT KONUT ALANI (DÜŞÜK YOGUNLUK)

KENTSEL ÇALIŞMA ALANLARI

AKARYAKIT SERVİS VE BAKIM İSTASYONU

BELEDİYE HİZMET ALANI

BUGÜNKÜ ARAZİ KULLANIMI DEVAM ETTİLEREK KORUNACAK ALANLAR

TARIM ALANI

SOSYAL ALTYAPI ALANLARI

EĞİTİM ALANI

SOSYAL TESİS ALANI

SPOR ALANI

SAGLIK ALANI

İBADET ALANI

İBADET ALANI

