



T.C.  
ANTALYA BÜYÜKŞEHİR BELEDİYE BAŞKANLIĞI  
İmar ve Şehircilik Dairesi Başkanlığı



Sayı : E-90852262-105.03-153717  
Konu : Kumluca, Karşıyaka Mah. 59 ada 1/5000 NİP.

11.05.2022

BAŞKANLIK MAKAMINA

Kumluca Belediyesi sınırları içerisinde, Karşıyaka Mahallesi 59 ada 5, 6, 8, 9, 10, 16, 17, 19, 25, 40, 53, 67, 96 parsellerin batı ve kuzey çevresine ilişkin hazırlanan 1/5000 ölçekli İlave Revizyon Nazım İmar Planının incelenerek, karara bağlanmak üzere **Büyükşehir Belediye Meclisine havalesini arz ederim.**

Hüsamettin ELMAS  
İmar ve Şehircilik Dairesi Başkanı

Uygun görüşle arz ederim.  
Tuncay SARIHAN  
Genel Sekreter Yardımcısı

BÜYÜKŞEHİR BELEDİYE MECLİSİNE  
Av.Cansel TUNCER  
Başkan a.  
Genel Sekreter

Ek: 1/5000 NİP.

Bu belge güvenli elektronik imza ile imzalanmıştır

Doğrulama Kodu: xH+o8k-1rvx38-RgnF+Y-S8fiyH-Om9RercV Doğrulama Linki: <https://www.turkiye.gov.tr/icisleri-belediye-ebys>

Yüksekalan Mahallesi Adnan Menderes Bulvarı No:20 07310 Muratpaşa/Antalya  
Telefon No: (242)249 50 00 Faks No: (242)249 52 75  
e-Posta: [info@antalya.bel.tr](mailto:info@antalya.bel.tr) İnternet Adresi: <https://www.antalya.bel.tr>  
Kep Adresi: [abb@hs01.kep.tr](mailto:abb@hs01.kep.tr)

Bilgi için: Özlem KOCABAŞ  
Şehir Plancısı  
Telefon No:(242)248 76 81






ANTALYA BÜYÜKŞEHİR BELEDİYESİ  
(KUMLUCA İLÇESİ)

PAFTA NO : 220 - 22P

MEVCUT PLAN

K  
1/5000

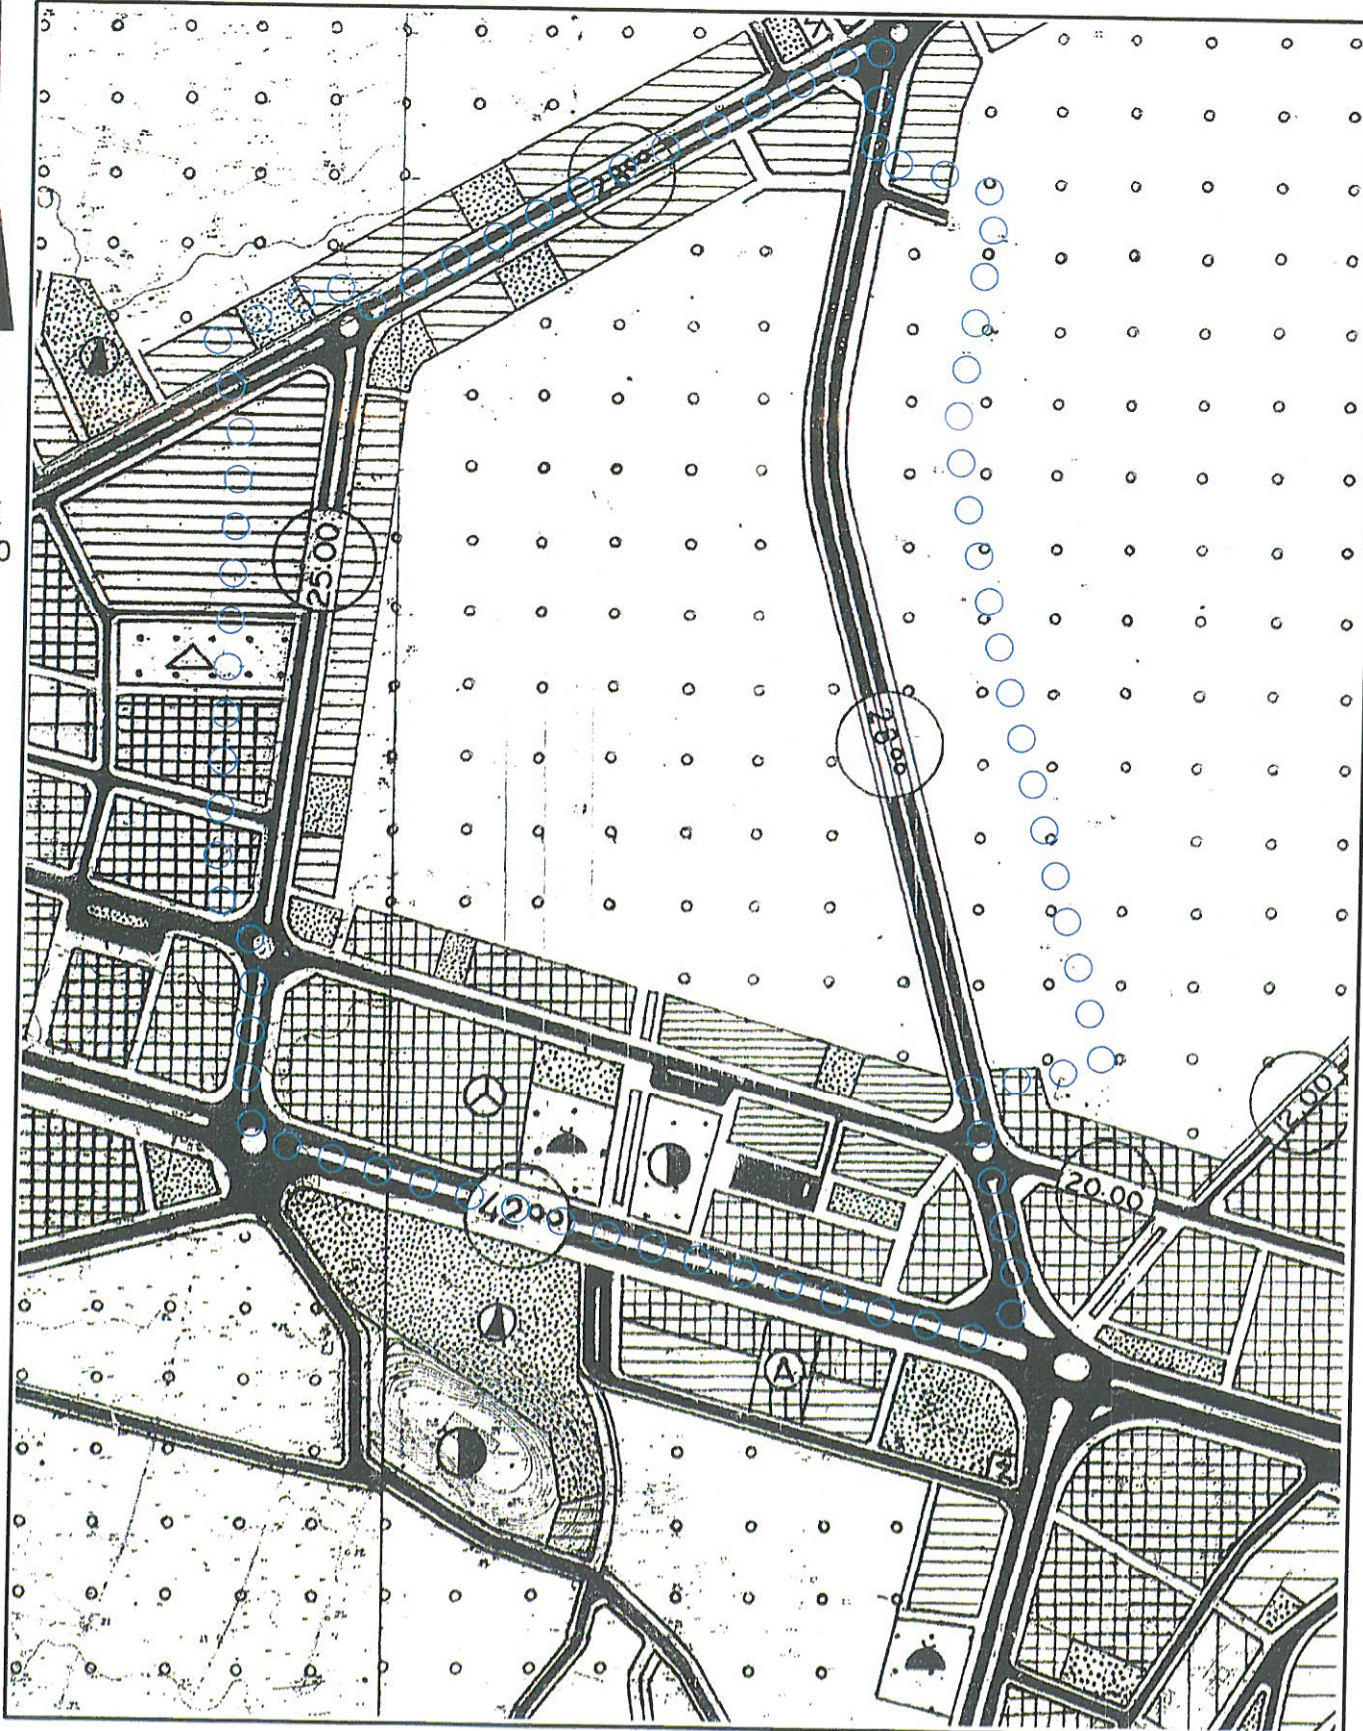

1/5000 ÖLÇEKLİ İLAVE VE REVİZYON İMAR PLANI

ÖNERİ PLAN

K  
1/5000

