



ANTALYA BÜYÜKŞEHİR BELEDİYESİ
İMAR VE BAYINDIRLIK KOMİSYONU RAPORU

Tarih:25.04.2022

BİRİM	İMAR VE ŞEHİRCİLİK DAİRESİ BAŞKANLIĞI
TALEP SAHİBİ	YARGI KARARI-PTT
MECLİS TOPLANTISININ TARİHİ VE GÜNDEM MADDESİ	Büyükşehir Belediye Meclisinin 11.04.2022 tarihli toplantısında gündemin 129. maddesinde görüşülerek İmar ve Bayındırlık Komisyonuna havale edilmiştir.
TALEP KONUSU	Muratpaşa Belediyesi, Kızılarık Mahallesi 6557 ada 6 parsel ile ilişkin PTT A.Ş.'nin 22.07.2020 tarih ve 2407 sayılı yazısı ile PTT Alanından çıkarılması talebine cevaben Antalya Büyükşehir Belediyesinin 29.07.2020 tarih ve 56217 sayılı yazısına açılan davada Konya Bölge İdare Mahkemesi 2. İdari Dava Dairesinin 2021/1491E. 2022/405 sayılı kararıyla Antalya 3. İdare Mahkemesinin 2020/882E. 2021/416 sayılı kararının kaldırılması ve dava konusu işlemin iptaline ilişkin konu.
KOMİSYON RAPORU:	Muratpaşa Belediyesi, Kızılarık Mahallesi 6557 ada 6 parsel ile ilişkin PTT A.Ş.'nin 22.07.2020 tarih ve 2407 sayılı yazısı ile PTT Alanından çıkarılması talebine cevaben Antalya Büyükşehir Belediyesinin 29.07.2020 tarih ve 56217 sayılı yazısına açılan davada Konya Bölge İdare Mahkemesi 2. İdari Dava Dairesinin 2021/1491E. 2022/405 sayılı kararıyla Antalya 3. İdare Mahkemesinin 2020/882E. 2021/416 sayılı kararının kaldırılması ve dava konusu işlemin iptaline ilişkin konu Komisyonumuzca incelenmiş, Mekânsal Planlar Yapım Yönetmeliğinin 31. Maddesinin 3. Bendinde; "Plan paftası, plan notları, plan raporu bulunmayan ve plan teklifi niteliğine haiz olmayan, müellif tarafından yapılmayan ve imzalanmayan planlar idarelerin karar mercilerine sunulamaz." denilmekte olduğundan ve PTT A.Ş. nin 22.07.2020 tarih ve 2407 sayılı yazısı ekinde söz konusu talebe yönelik plan müellifi tarafından hazırlanmış ve imzalanmış plan paftası, plan notları ve plan raporu bulunmadığından talebin uygun olmadığı görüşüne varılmıştır. Komisyon Raporu imza altına alınarak, Meclisin takdirine sunulmuştur.

Mithat ARAS
İmar Kom. Başkanı

Metin ALTUNBAŞ
İmar Kom. Üyesi

Zekeriya ALTUN
İmar Kom. Üyesi

Hasan Ali AÇAR
İmar Kom. Üyesi


Hasan Can KAMBUROĞLU
İmar Kom. Üyesi
Toplantıya Katılmadı.

Ali ÇETİN
İmar Kom. Üyesi

Hasan Cumhur GÖNCÜ
İmar Kom. Üyesi

Mehmet Ali KİRİŞ
İmar Kom. Üyesi
Toplantıya Katılmadı.

Selçuk SENİRLİ
İmar Kom. Üyesi

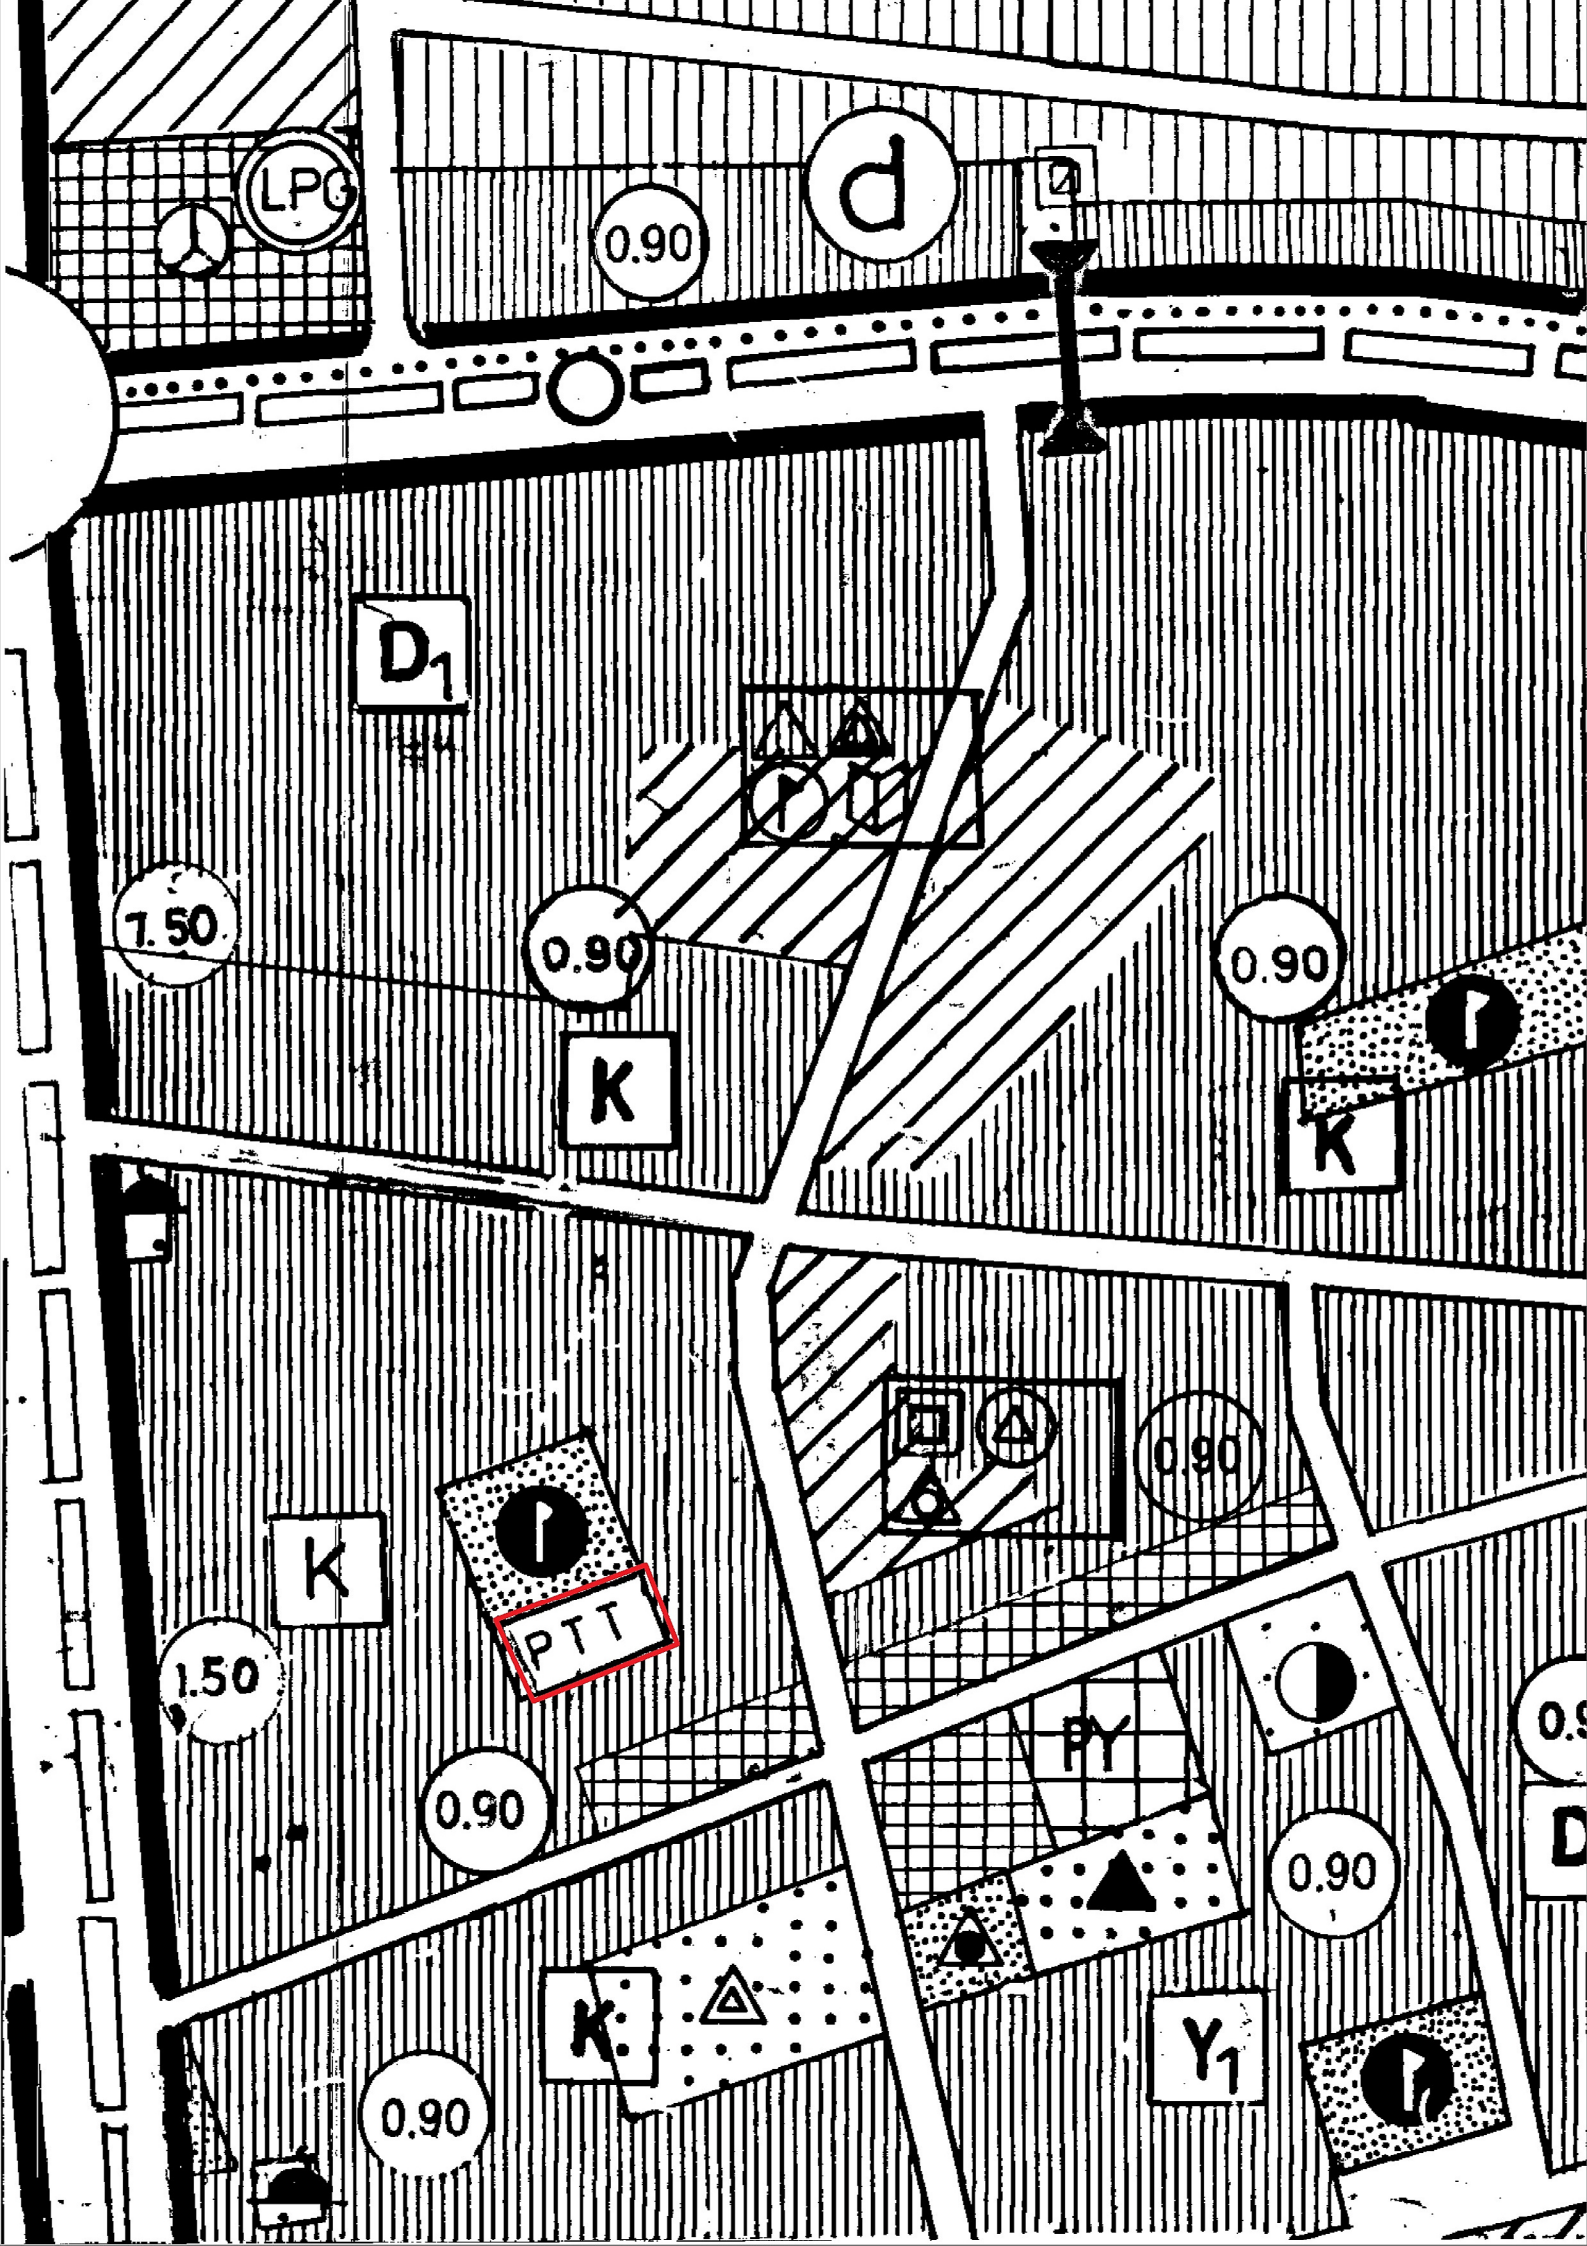

T.C.
KONYA
BÖLGE İDARE MAHKEMESİ
2. İDARİ DAVA DAİRESİ

Esas No : 2021/1491

Karar No : 2022/405

İSTİNAF YOLUNA BAŞVURAN

(DAVACI) : POSTA VE TELGRAF TEŞKİLATI ANONİM ŞİRKETİ

VEKİLİ : AV. EMEL KALKAN DOĞAN - (E-Tebliğat)

KARŞI TARAF (DAVALILAR) : 1- ANTALYA BÜYÜKŞEHİR BELEDİYE BAŞKANLIĞI
(E-Tebliğat)

VEKİLİ : AV. YASEMİN GÖKÇE

2- MURATPAŞA BELEDİYE BAŞKANLIĞI
(E-Tebliğat)

VEKİLİ : AV. KADİR ÇETİNKAYA

İSTEMİN ÖZETİ : Antalya İli, Muratpaşa İlçesi, Kızılarık Mahallesi, 6557 ada, 6 sayılı parselin 1/5000 ölçekli Nazım İmar Planı'ndaki "PTT Alanı" fonksiyonunun kaldırılması talebinin reddine vakî olduğu ileri sürülen Antalya Büyükşehir Belediyesi İmar ve Şehircilik Dairesi Başkanlığı'nın 29.07.2020 tarih E.56217 sayılı işleminin ve parselin 1/1000 ölçekli Uygulama İmar Planı'ndaki "PTT Alanı" fonksiyonunun kaldırılması talebinin zımnen reddine vakî olduğu ileri sürülen Muratpaşa Belediye Başkanlığı işleminin iptaline karar verilmesi talebiyle açılan davada; "davacı tarafından uyumsuzluğa konu başvuru esnasında yalnızca dilekçe vermek suretiyle hareket edildiği, başvuru ekinde mevzuat hükümlerine uygun olarak hazırlanmış bir plan değişikliği teklifi dosyası, müellif tarafından hazırlanan bir plan teklifi olmadığı, plan paftası, plan notları ve plan raporu bulunmadığı; imar planı değişikliği talebinin yalnızca bir dilekçe ve ekinde emsal mahkeme kararı sunmak suretiyle gerçekleştirildiği, Mekansal Planlar Yapım Yönetmeliği'nde yer aldığı şekilde bu başvurunun bir plan müellifince hazırlanan bir plan paftası, plan raporu, plan notları gibi belgeler içermediği, dolayısıyla soyut plan değişikliği talebinin Mekansal Planlar Yapım Yönetmeliği uyarınca geçerli ve yeterli bir plan teklifi mahiyetinde kabul edilemeyeceği sonucuna varıldığından, davacı şirketin söz konusu plan değişikliği talebinin reddine dair işlemlerde mevzuata ve hukuka aykırılık bulunmadığı; Diğer yandan, davacı şirket tarafından açıklanan şekilde usulüne uygun bir başvuru dosyası hazırlamak suretiyle davalı idarelere aynı taleple başvurulması halinde, davalı idarelerin plan değişikliği hususunda yetkili organı olan belediye meclislerince gerekli değerlendirmeler yapılarak bu konuda karar verileceği " gerekçesiyle davanın reddine dair verilen Antalya 3 üncü İdare Mahkemesi'nin 27.05.2021 gün ve E: 2020/882, K: 2021/416 sayılı kararının; davacı şirket vekiline, taşınmazın planda PTT alanı olarak tahsis edilmesinde şirketin herhangi bir tasarrufunun bulunmadığı, plan yapılırken talep ve görüş alınmadığı, şirketin talebi ve görüşü alınmadan PTT alanı olarak ayrılan taşınmazlar üzerinde mülkiyet hakkı, fiilî veya hukuki el atması bulunmadığından maliklerden muvafakat alarak yeni plan çalışması yapılmasının mümkün olmadığı, idarece yapılan işlemlerin hukuka aykırı olduğu iddialarıyla istinaf yolu ile kaldırılması istenilmektedir.

ANTALYA BÜYÜKŞEHİR BELEDİYE BAŞKANLIĞI

SAVUNMASININ ÖZETİ : Davacı şirket itirazının reddi ile usul ve kanunlara uygun olduğu belirtilen kararın onanması gerektiği savunulmaktadır.

T.C.
KONYA
BÖLGE İDARE MAHKEMESİ
2. İDARİ DAVA DAİRESİ

Esas No : 2021/1491

Karar No : 2022/405

MURATPAŞA BELEDİYE BAŞKANLIĞI

SAVUNMASININ ÖZETİ : Davacı şirket itirazının reddi ile usul ve kanunlara uygun olduğu belirtilen kararın onanması gerektiği savunulmaktadır.

TÜRK MİLLETİ ADINA

Hüküm veren Konya Bölge İdare Mahkemesi 2 nci İdarî Dava Dairesi'nce, dava dosyası incelenerek işin gereği görüldü;

Dava konusu işlemin tesis edildiği tarihte yürürlükte olan şekliyle 3194 sayılı İmar Kanununun 8/1. maddesinin (b) bendinin 1. alt bendinde, "İmar Planları; Nazım İmar Planı ve Uygulama İmar Planından meydana gelir. Mevcut ise bölge planı ve çevre düzeni plan kararlarına uygunluğu sağlanarak, belediye sınırları içinde kalan yerlerin nazım ve uygulama imar planları ilgili belediyelerce yapılır veya yaptırılır. Belediye meclisince onaylanarak yürürlüğe girer. Bu planlar onay tarihinden itibaren belediye başkanlığınca tespit edilen ilan yerlerinde ve ilgili idarelerin internet sayfalarında bir ay süreyle eş zamanlı olarak ilan edilir. Bir aylık ilan süresi içinde planlara itiraz edilebilir. Belediye başkanlığınca belediye meclisine gönderilen itirazlar ve planları belediye meclisi onbeş gün içinde inceleyerek kesin karara bağlar." hükmüne, 3. alt bendinde ise "Onaylanmış planlarda yapılacak değişiklikler de yukarıdaki usullere tabidir." hükmüne yer verilmiştir.

Dava dosyasının incelenmesinden; davacı şirket tarafından parselin 1/5000 ölçekli Nazım İmar Plânındaki ve 1/1000 ölçekli Uygulama İmar Plânındaki PTT alanı olan arz kullanım fonksiyonunun kaldırılması talebiyle davalı idarelere ayrı ayrı müracaat edildiği; Daire Başkanlığı tarafından talebin yazılı olarak, ilçe belediyesince ise zımnen reddini müteakiben görülmekte olan davanın açıldığı anlaşılmaktadır.

Yukarıda yer verilen Kanun hükümlerine göre imar planı, imar planı revizyonu ve imar planı değişikliklerini onaylama yetkisi belediye meclisine ait olduğundan, belediyelere yapılan imar planı değişikliği başvurularının karara bağlanmak üzere belediye meclisine sunulması gerekmektedir. İmar planı değişikliği başvurularının belediye meclisine sunulmaksızın doğrudan belediye başkanlığınca veya başka bir birim tarafından reddedilmesi yetki unsuru yönünden hukuka aykırı olacaktır.

Uyuşmazlıkta, davacının imar plan değişikliği başvurusunun belediye meclisi tarafından görüşülüp karara bağlanması gerekirken, söz konusu başvurunun belediye meclisine sunulmaksızın reddedilmesinde yetki yönünden hukuka uygunluk bulunmadığından, dava konusu işlemlerin iptaline karar verilmesi gerekmektedir.

Bu itibarla; davanın reddine vakî ilk derece mahkemesi kararında hukukî isabet görülmemiştir.

Hüküm;

Açıklanan nedenlerle;

1) Davacının istinaf başvurusunun KABULÜNE, Antalya 3 üncü İdare Mahkemesi'nin 27.05.2021 tarih ve E: 2020/882, K: 2021/416 sayılı kararının **KALDIRILMASINA** ve **dava konusu işlem(ler)in İPTALİNE**;

2) İlk derece mahkemesi yargılama giderlerinin KALDIRILMASINA ve davadaki haklılık durumu dikkate alınarak;

T.C.
KONYA
BÖLGE İDARE MAHKEMESİ
2. İDARİ DAVA DAİRESİ

Esas No : 2021/1491

Karar No : 2022/405

Davacı tarafından gerçekleştirilen ilk derece aşamasına (566,80 TL) ve istinaf aşamasına ilişkin (264,60 TL) toplam 831,40 TL tutarındaki yargılama giderinin ve kararın verildiği tarihte yürürlükte bulunan Avukatlık Asgarî Ücret Tarifesi uyarınca duruşmalı işler için belirlenen 3.890,00 TL tutarındaki vekâlet ücretinin davalılardan müştereken ve müteselsilen alınarak davacı şirkete verilmesine;

3) İstinaf aşamasında davacı tarafından yatırılmadığı anlaşılan 97,70 TL tutarındaki yürütmenin durdurulması talebi hakkındaki harcın davalı idarelerden müştereken ve müteselsilen tahsili maksadıyla mahkemesince ilgili tahsil dairesine müzekkere yazılmasına;

4) Artan posta avansının talep edilmesi halinde derhal, talep edilmemesi halinde kararın kesinleşmesinden sonra re'sen Mahkemesi'nce istinaf başvurusunda bulunan davacı şirkete iadesine;

5) 2577 sayılı İdarî Yargılama Usûlü Kanunu'nun 46 ncı maddesinin birinci fıkrasının (f) bendi uyarınca **kararın tebliği tarihinden itibaren 30 gün içerisinde Damıstay'a temyiz yolu açık** olmak üzere,

22.02.2022 tarihinde *oyçokluğu* ile karar verildi.

Başkan
FARUK SAĞLAM
43023

Üye
DR.SELMAN ÖZDEMİR
118436
(X)

Üye
ÖZGÜR BOZKURT
167877

YARGILAMA GİDERLERİ

İlk Derece Aşaması - Davacı :

Başvurma Harcı	: 54,40 TL
Karar Harcı	: 54,40 TL
Yd Harcı	: 238,20 TL
Vekalet Harcı	: 7,80 TL
Posta Gideri	: 212,00 TL
TOPLAM	: 566,80 TL

İstinaf Aşaması - Davacı :

İstinaf Başvuru Harcı	: 162,10.-TL
Posta Ücreti	: 102,50.-TL
TOPLAM	: 264,60.-TL

H.K.G. 24.02.2022

KARŞI OY (X) :

İlk derece Mahkemesi kararı ile kararın dayandığı gerekçenin hukuka ve usûle uygun olduğu, kararın kaldırılmasını gerektirecek bir neden bulunmadığı, bu sebeple istinaf başvurusunun reddi gerektiği görüşü ile aksi yöndeki sayın çoğunluk kararına katılmıyorum.

Üye
DR.SELMAN ÖZDEMİR
118436



T.C.
ANTALYA BÜYÜKŞEHİR BELEDİYE BAŞKANLIĞI
İmar ve Şehircilik Dairesi Başkanlığı



Sayı : 90852262-750-E.56217
Konu : Muratpaşa PTT Alanları.

29/07/2020

POSTA VE TELGRAF TEŞKİLATI ANONİM ŞİRKETİ GENEL MÜDÜRLÜĞÜNE

İlgi : 27.07.2020 tarihli ve 78354688-750-E.2407, 2415, 2417, 2418, 2419 sayılı yazılarınız.

İlgi yazılarınız ile imar planında "PTT Alanı" olarak ayrılmış olan ve Şirketiniz ihtiyacına uygun olmayan **Muratpaşa İlçesi Demircikara Mahallesi 5524 ada 1, Konuksever Mahallesi 4451 ada 1, Güzeloba Mahallesi 8542 ada 2, Kızıllarık Mahallesi 6557 ada 6, Ermenek Mahallesi 27943 ada 55 parseldeki "PTT Alanı"** ibarelerinin kaldırılması talep edilmiştir.

14.06.2014 tarih 29030 sayılı Resmi Gazete' de yayınlanan Mekânsal Planlar Yapım Yönetmeliğinin 26. Maddesinde "İmar planlarında sosyal ve teknik alt yapı hizmetlerinin iyileştirilmesi esastır. Yürürlükteki imar planlarında öngörülen sosyal ve teknik altyapı standartlarını düşüren plan değişikliği yapılamaz.

İmar planlarında bulunan sosyal ve teknik altyapı alanlarının kaldırılması, küçültülmesi veya yerinin değiştirilmesine dair plan değişiklikleri zorunluluk olmadıkça yapılmaz. Zorunlu hallerde böyle bir değişiklik yapılabilmesi için, İmar planındaki durumu geçicecek olan sosyal ve teknik altyapı alanındaki tesisi gerçekleştirecek ilgili yatırımcı Bakanlık ve kuruluşların görüşü alınacaktır.

İmar planında yer alan yol hariç sosyal ve teknik alt yapı alanlarının ve kamuya ait sosyal ve kültürel tesis alanlarının kaldırılabilmesi veya küçültülmesi ancak bu tesislerin hitap ettiği hizmet etki alanı içinde eşdeğer yeni bir alanın ayrılması suretiyle yapılabilir. Eşdeğer alanın ayrılmasında yüzölçümü ve konum özellikleri korunur. Bu alanların yerinin değiştirilmesinde, mevcut plandaki hizmet etki alanına göre aynı uygulama etabı veya bölge içinde kalması, yaya erişim mesafelerinin dikkate alınması ve yeni tespit edilen alanın tesisin yapılmasına müsait olması zorunludur." denilmektedir.

Diğer yandan Kepez Belediye Meclisi'nin 02.03.2018 tarihli ve 96 sayılı kararı ile uygun bulunan Kepez İlçesinde yer alan 10 adet "PTT Alanı"nın "Resmi Kurum Alanı"na dönüştürülmesine ilişkin 1/1000 ölçekli Uygulama İmar Planı değişikliğine yönelik Çevre ve Şehircilik Bakanlığı Mekânsal Planlama Genel Müdürlüğü'nden Mekânsal Planlar Yapım

*Bu belge elektronik imzalıdır. İmzalı suretinin aslını görmek için <https://dogrulama.belgediye.gov.tr> adresine girerek (XZrJrR-15mEkw-CYBhYv-Tz/uzf-826A3vqS) kodunu yazınız.

Yüksekalan Mahallesi Adnan Menderes Bulvarı No:20 07310 Muratpaşa/Antalya
Telefon No: (242)240 50 00 Faks No: (242)249 52 75
e-Posta: info@antalya.bel.tr İnternet Adresi: <https://www.antalya.bel.tr>

Bilgi için: Merve Pinar DAL
Şehir Plancısı
Telefon No:

Yönetmeliği'ne uygun olup olmadığı konusunda tarafımızca görüş istenilmiştir. Çevre ve Şehircilik Bakanlığı Mekânsal Planlama Genel Müdürlüğü'nün bila tarihli ve E.147117 sayılı yazısı ile imar planlarında "PTT Alanı" olarak planlanmış alanların kamulaştırma sorunlarının çözülmesi, kamulaştırmaz el atma davalarının önlenmesi, kurumların ihtiyaçlarının giderilmesi ve planların uygulanabilir olması açısından Yönetmelik gereği kurum adı belirtilerek "Resmî Kurum Alanı" olarak planlanabileceği tarafımıza bildirilmiştir. Bu kapsamda söz konusu alanlara ilişkin tasarrufu bulunan ilgili yatırımcı kamu kuruluşların talebi olması halinde plan değişikliği yapılabilecektir.

Bunun yanı sıra Planlı Alanlar İmar Yönetmeliğinin 61. Maddesinin 17.hendinde "...kamulaştırılması gerektiği halde kamulaştırma kararı alınmayan uygulama imar planına göre üzerinde yapı yapılması mümkün olan taşınmazlarda malikinin talebi üzerine ilgili yatırımcı kamu kuruluşunun izni ve projeler hakkında uygunluk görüşü alınarak özel tesis olarak işletilmek üzere yürürlükteki imar planının yapılaşma ve kullanım kararlarına uygun yapı inşa edilebilir." denilmektedir.

Ayrıca Çevre ve Şehircilik Bakanlığı Mekânsal Planlama Genel Müdürlüğü'nün 21.04.2014 tarihli ve 35430 sayılı yazısı ile mülga Planlı Alanlar Tip İmar Yönetmeliği'nin 21. maddesi (Planlı Alanlar İmar Yönetmeliği 61. madde) uyarınca plan değişikliği yapılmasına gerek olmadığı gibi, bu maddenin umumi hizmetlere ayrılan alanlarda kamulaştırma yapılmaması halinde plan değişikliği yapılabileceğine ilişkin bir düzenlemeyi de içermemekte olduğu, bu madde ile sadece, imar planlarında umumi hizmetlere ayrılan alanlarda yürürlükteki imar planı uygulanıncaya kadar sahiplerinin talepleri halinde muvakkat yapı yapılarak, bu yapılara geçici yapı ruhsatı ve yapı kullanma izni verilmesine ilişkin düzenlemeler getirildiği, yürürlükteki imar planında umumi hizmetlere ayrılmış olmakla beraber kamulaştırma kararı alınamayan alanlarda, imar planı kararına uygun olmak, ilgili yatırımcı kamu kuruluşunun izni ve projeler hakkında uygunluk görüşü alınmak kaydıyla, özel tesislerin yapılabilmesine olanak sağlandığı belirtilmiştir.

Bilgilerinize rica ederim.

(e-İmzalıdır)

Tuncay SARIHAN

Başkan a.

Genel Sekreter Yardımcısı

*Bu belge elektronik imzalıdır. İmza suretinin aslını görmek için <https://dogrulama.belediye.gov.tr> adresine girerek (XZrJrR-15mEkw-CYFhYv-Tz/uzT-626A3vg8) kodunu yazınız.

Yüksekalan Mahallesi Adnan Menderes Bulvarı No:20 07310 Muratpaşa/Antalya
Telefon No: (242)249 50 00 Faks No: (242)249 52 75
e-Posta: info@antalya.bel.tr İnternet Adresi: <https://www.antalya.bel.tr>

Bilgi için: Merve Pınar DAL
Şehir Plancısı
Telefon No:

RR 0605702706
KAYITLI POSTA



T.C.
POSTA VE TELGRAF TEŞKİLATI ANONİM ŞİRKETİ
Yapı Daire Başkanlığı



Sayı :78354688-750-E.2407

22/07/2020

Konu : PTT Planlı Alanlar

İADELİ-
TAAHHÜTLÜ

ANTALYA BÜYÜKŞEHİR BELEDİYE BAŞKANLIĞI
Yüksekalan Mahallesi Adnan Menderes Bulvarı No:20 07310 Muratpaşa/ANTALYA

Şirketimizce Antalya ili, Muratpaşa ilçesi tapu kayıtlarının incelenmesi sonucunda, Kızılarık mahallesi 6557 ada 6 parsel ile ilişkin, 1/5000 Ölçekli Nazım, 1/1000 Ölçekli Uygulama İmar planlarında talebimiz ve bilgimiz dışında bölgesel plan çalışmaları neticesinde "PTT Alanı" olarak ayrılmış olduğu anlaşılmıştır. Söz konusu bölgede posta hizmetlerini karşılayacak gayrimenkul, tesis ve yapıları bulunduğundan, PTT alanı olarak ayrılan gayrimenkule Şirketimizin ihtiyacı bulunmadığı gibi kamulaştırma yetkisi de bulunmadığından, anılan gayrimenkulün tapu kaydı üzerindeki "PTT alanı" ibaresinin silinmesini talep etmekteyiz. Şöyle ki;

Malumları olduğu üzere T.C. PTT Genel Müdürlüğü (T.C. Posta Telgraf Telefon Genel Müdürlüğü) 10/06/1994 tarihinde kabul edilen, 18/06/1994 tarih ve 21964 sayılı Resmi Gazetede yayınlanan 4000 sayılı Telgraf ve Telefon Kanununun Bir Maddesinin Değiştirilmesi ve Bu Kanuna Bazı Ek ve Geçici Maddeler Eklenmesine Dair Kanun ile yeniden yapılandırılmıştır.

Daha sonra 27/01/2000 tarihinde kabul edilen, 29/01/2000 tarih ve 23948 sayılı Resmi Gazetede yayınlanan 4502 sayılı Kanunun 24 uncu maddesi ile 04/02/1924 tarihli ve 406 sayılı Telgraf ve Telefon Kanunu ile değişikliklerinde ve diğer mevzuatta geçen "T.C. Posta İşletmesi Genel Müdürlüğü (P.İ.)" ibareleri "T.C. Posta ve Telgraf Teşkilatı Genel Müdürlüğü (PTT)" olarak değiştirilmiştir. 04/02/1924 tarihinde kabul edilen, 21/02/1924 tarihli ve 59 sayılı Resmi Gazetede yayınlanarak yürürlüğe giren 406 sayılı Telgraf ve Telefon Kanununun 1 inci maddesi; "Posta ve telgraf tesis ve işletilmesine ilişkin hizmetler T.C. Posta ve Telgraf Teşkilatı Genel Müdürlüğüne (PTT), telekomünikasyon hizmetleri ise yetkilendirilen işletmeciler tarafından yürütülür. Posta ve telgraf hizmetlerinin yürütülmesine ilişkin usul ve esaslar PTT Yönetim Kurulunca belirlenir." şeklinde değiştirilmiştir. Son olarak da 09/05/2013 tarihinde kabul edilen, 23/05/2013 tarihli ve 28655 sayılı Resmi Gazetede yayınlanarak yürürlüğe giren 6475 sayılı Posta Hizmetleri Kanunuyla ve devamında da 15/07/2018 tarihli ve 30479 sayılı Resmi Gazetede yayınlanarak yürürlüğe giren 4 sayılı Bakanlıklara Bağlı, İlgili, İlişkili Kurum ve Kuruluşlar ile Diğer Kurum ve Kuruluşların Teşkilatı Hakkında Cumhurbaşkanlığı Kararnamesi (384 ile 391 maddeleri arası) ile PTT A.Ş. özel hukuk tüzel kişisi olarak yeniden kurulmuştur. Ayrıca 4 sayılı Cumhurbaşkanlığı Kararnamesi ile Ulaştırma ve Altyapı Bakanlığı ile bağlantısı da kesilmiştir.

Yukarıdaki açıklamalarımızdan anlaşılacağı üzere, Şirketimiz özel hukuk hükümlerine tabi bir anonim şirkettir. Şirketimizin bu statüsü ile ilgili olarak; Danıştay Altıncı Dairesinin 16/10/2018 tarihli ve E.2018/6171, K.2018/7856 sayılı onama kararı ile kesinleşen, Ankara 7. İdare Mahkemesinin 31/10/2017 tarihli ve E.2016/1422, K.2017/3075 sayılı kararında Şirketimizin bir kamu kurumu olmadığı, dolayısıyla kamu yararı kararı alma veya kamulaştırma yetkimizin olmadığı, mal varlığımızın özel hukuk hükümlerine tabi olduğu açıkça vurgulanmıştır.

1/1000 ve 1/5000'lik imar planlarında Kamu Alanları ibaresi bulunan taşınmazlarda plan değişikliği yapılarak mevzuat çerçevesindeki tanımı içerisinde yeni alana dönüştürme yetkisinin Belediyenizde olduğu hususları dikkate alınarak, Belediyenizce resen yapılan gerek 1/1000 gerekse 1/5000 ölçekli imar planlarında PTT Alanı olarak ayrılan ve Şirketimizin ihtiyacı bulunmadığı tespit edilen söz konusu taşınmazın imar planlarından "PTT Alanı" şerhinin kaldırılması, bu alanların diğer resmi tesis alanlarına dönüştürülmesine yönelik düzenlemenin imar mevzuatı çerçevesinde plan yapma yetkisinin Belediyenizde olduğu, bu kapsamda plan yapma yetkimiz bulunmadığından konunun çözümüne ilişkin sürecin Belediyenizce sağlanması sonucundan bilgi verilmesi hususunda,

Bilgi ve gereğini arz/rica ederiz.

Kayşın Murat KUŞHAN
Daire Başkan V.

Hüseyin TOK
Genel Müdür Yardımcısı

EK :

Ek-1 : Ankara 7. İdare Mahkemesinin 31.10.2017 tarihli ve E.2016/1422, K.2017/3075 sayılı kararı ile Danıştay Altıncı Dairesinin 16.10.2018 tarihli ve E.2018/6171, K.2018/7856 sayılı onama kararı

DAĞITIM:

Gereği:

ANTALYA BÜYÜKŞEHİR BELEDİYE BAŞKANLIĞI
(Ek Konuldu)
MURATPAŞA BELEDİYE BAŞKANLIĞI (Ek Konuldu)

Bilgi:

HUKUK MÜŞAVİRLİĞİNE (Ek Konuldu)
ANTALYA PTT BAŞMÜDÜRLÜĞÜNE (Ek Konuldu)

Not: Bu evrak 5070 Sayılı Kanun gereğince E-İMZA ile imzalanmıştır.

Sanayi Cad. E Blok No:9 Kat:4 06101 Ulus / Ankara
Telefon: (312)509 47 61 Belgegeçer: (312)309 55 08

Elektronik Ağ: www.ptt.gov.tr Evrak teyidi https://belgedogrulama.ptt.gov.tr adresinden YF7K-2CK5-M5P1-49RS doğrulama kodu ile yapılabilir.

Bilgi için: Tuğçe EROĞLU
MÜHENDİS
Telefon No: (312)509 47 62

BELGENİN ASLI
ELEKTRONİK İMZALIDIR
22 TEMMUZ, 2020


Yusuf AKYOL
Memur

