



T.C.
ANTALYA BÜYÜKŞEHİR BELEDİYE BAŞKANLIĞI
İmar ve Şehircilik Dairesi Başkanlığı



151

Sayı : E-90852262-105.03-142339
Konu : Kepez, Yenidoğan Mah., Trafo Alanı 1/1000 Uip.

05.04.2022

BAŞKANLIK MAKAMINA

Kepez Belediyesi sınırları içerisinde, Yenidoğan Mahallesi 28157 ada 6 parseldeki refüj alanında yer alan Belediyemize ait Trafo Alanının imar planına işlenmesine ilişkin hazırlanan 1/1000 ölçekli Uygulama İmar Planı değişikliğinin incelenerek, karara bağlanmak üzere **Büyükşehir Belediye Meclisine havalesini arz ederim.**

Hüsamettin ELMAS
İmar ve Şehircilik Dairesi Başkanı

Uygun görüşle arz ederim.
Tuncay SARIHAN
Genel Sekreter Yardımcısı

BÜYÜKŞEHİR BELEDİYE MECLİSİNE
Av.Cansel TUNCER
Başkan a.
Genel Sekreter

Ek: 1/1000 UIP değişiklik

Bu belge, güvenli elektronik imza ile imzalanmıştır.

Doğrulama Kodu: C7kyx2-U1Ppvg-JWcryh-BSk7/6-1qNNM5Ty Doğrulama Linki: <https://www.turkiye.gov.tr/icisleri-belediye-ebys>

Yüksekalan Mahallesi Adnan Menderes Bulvarı No:20 07310 Muratpaşa/Antalya
Telefon No: (242)249 50 00 Faks No: (242)249 52 75
e-Posta: info@antalya.bel.tr İnternet Adresi: <https://www.antalya.bel.tr>
Kep Adresi: abb@hs01.kep.tr

Bilgi için: Melike ÜRE
Şehir Plancısı
Telefon No:




KEPEZ BELEDİYESİ, YENİDOĞAN MAHALLESİ

ADA/PARSEL: 28157 ADA 6 PARSEL

PAFTA NO:O25-a-09-d-2-a

MEVCUT PLAN

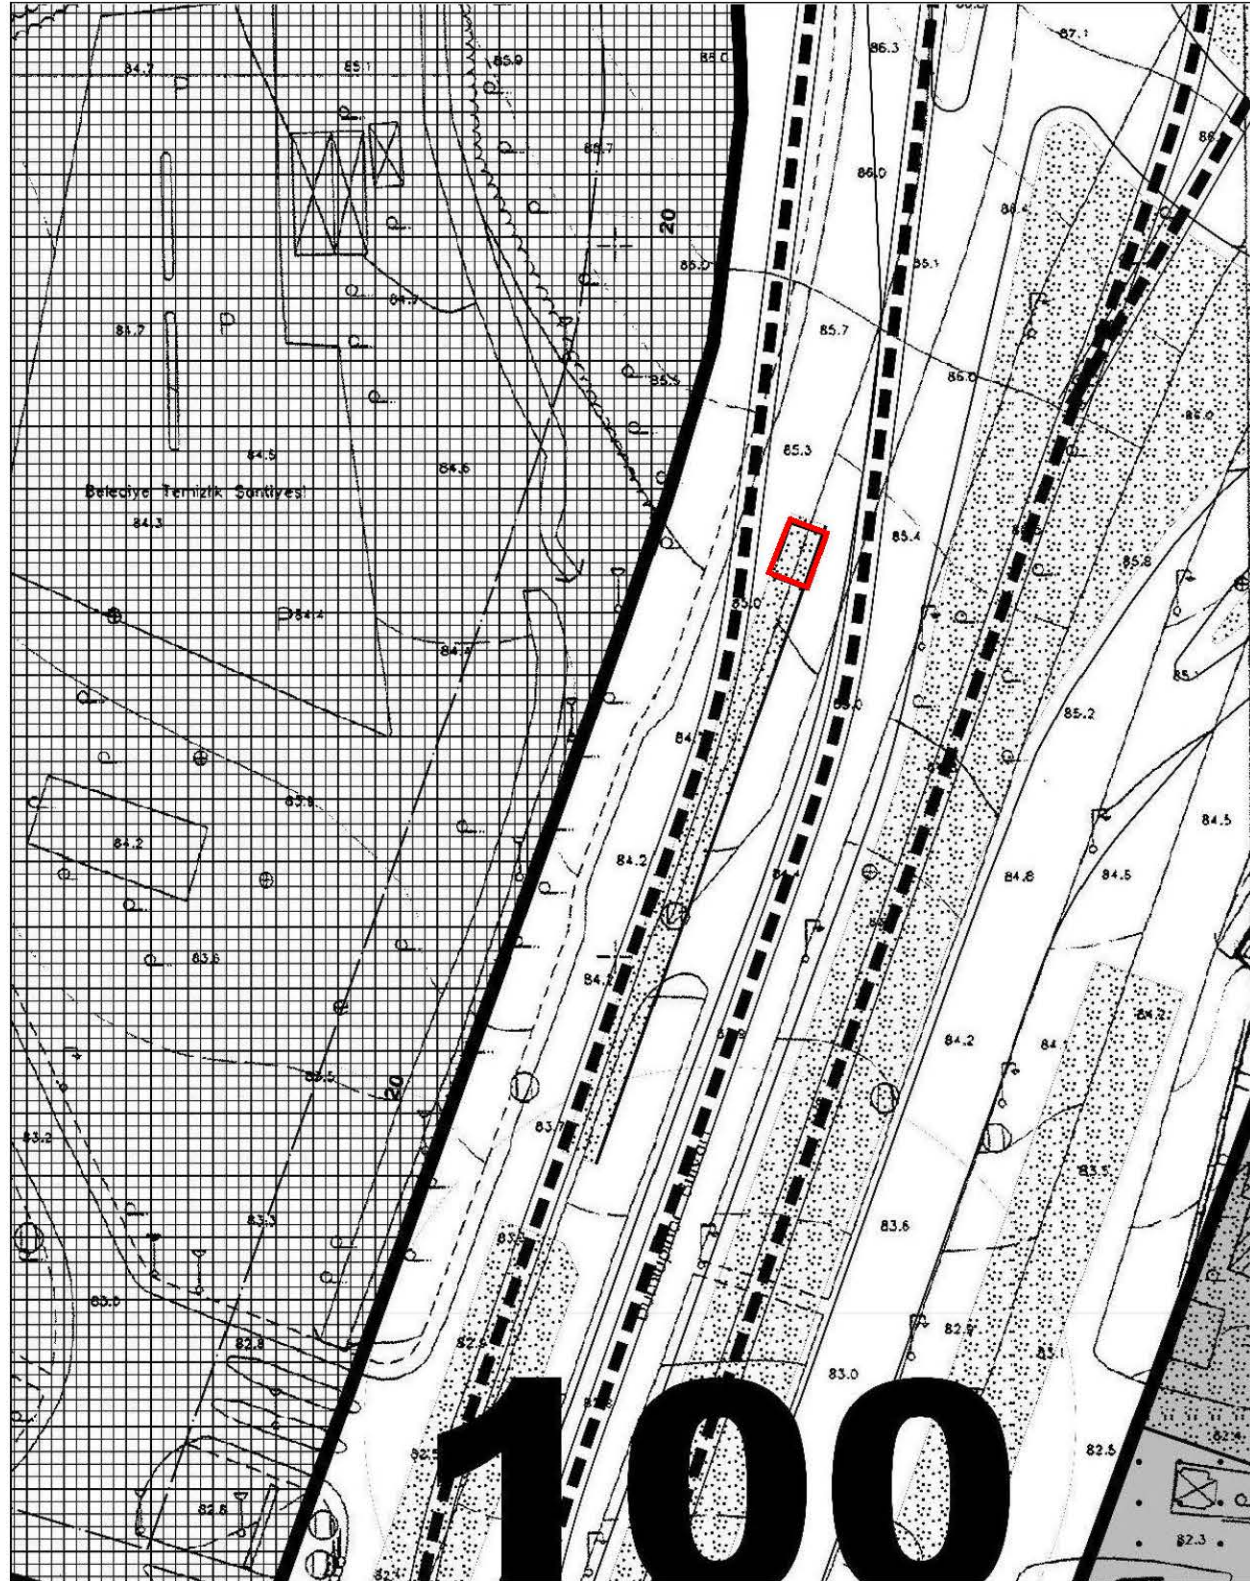

UYGULAMA İMAR PLANI DEĞİŞİKLİĞİ

GÖSTERİM

PLAN DEĞİŞİKLİĞİ SINIRI

TRAFO ALANI

ÖLÇEK: 1/1000

ÖNERİ PLAN

