



ANTALYA BÜYÜKŞEHİR BELEDİYESİ İMAR VE BAYINDIRLIK KOMİSYONU RAPORU

Tarih:24.03.2022

BİRİM	İMAR VE ŞEHİRCİLİK DAİRESİ BAŞKANLIĞI
TALEP SAHİBİ	AKEDAŞ
MECLİS TOPLANTISININ TARİHİ VE GÜNDEM MADDESİ	Büyükşehir Belediye Meclisinin 07.03.2022 tarihli toplantısında gündemin 130. maddesinde görüşülerek İmar ve Bayındırlık Komisyonuna havale edilmiştir.
TALEP KONUSU	Döşemealtı Belediye Meclisi'nin 04.01.2022 tarih ve 15 sayılı kararı ile kısmen uygun bulunan, kısmen reddedilen, Nebiler Mahallesi, 9775 ada 1 parsel, K. Yeniköy Mahallesi, 1655 ada 1 parsel batısı, Yeşilbayır Mahallesi, 383 ada kuzeyi ile Yeşilbayır Mahallesi, 539 adadaki park alanları içerisinde ve Altinkale Mahallesi, 731 ada İlkokul Alanı kuzeyinde trafo alanlarının planlanması ve Yeşilbayır Mahallesi, 1103 ada 1 parseldeki trafo alanının yer değiştirmesine ilişkin hazırlanan 1/1000 ölçekli Uygulama İmar Planı değişiklikleri..
KOMİSYON RAPORU:	Döşemealtı Belediye Meclisi'nin 04.01.2022 tarih ve 15 sayılı kararı ile kısmen uygun bulunan, kısmen reddedilen, Nebiler Mahallesi, 9775 ada 1 parsel, K. Yeniköy Mahallesi, 1655 ada 1 parsel batısı, Yeşilbayır Mahallesi, 383 ada kuzeyi ile Yeşilbayır Mahallesi, 539 adadaki park alanları içerisinde ve Altinkale Mahallesi, 731 ada İlkokul Alanı kuzeyinde trafo alanlarının planlanması ve Yeşilbayır Mahallesi, 1103 ada 1 parseldeki trafo alanının yer değiştirmesine ilişkin hazırlanan 1/1000 ölçekli Uygulama İmar Planı değişiklikleri Komisyonumuzca incelenmiş, Belediyesinden geldiği şekliyle Nebiler Mahallesi, 9775 ada 1 parsel, K. Yeniköy Mahallesi, 1655 ada 1 parsel batısı, Yeşilbayır Mahallesi, 383 ada kuzeyi ve Yeşilbayır Mahallesi, 539 adadaki park alanları içerisinde trafo alanının ayrılması ve Yeşilbayır Mahallesi, 1103 ada 1 parseldeki trafo alanının yer değiştirmesinin uygun olduğu; Altinkale Mahallesi, 731 ada İlkokul Alanı kuzeyinde trafo alanı ayrılmasının reddinin uygun olduğu görüşüne varılmıştır. Komisyon Raporu imza altına alınarak, Meclisin takdirine sunulmuştur.

Barış BULUT
İmar Kom. Başkanı

Mithat ARAS
İmar Kom. Üyesi

Erkan DEMİRCİ
İmar Kom. Üyesi

Zekeriya ALTUN
İmar Kom. Üyesi

Mehmet HACIARİFOĞLU
İmar Kom. Üyesi

Ali ÇETİN
İmar Kom. Üyesi

toplantıya Katılmadı.


toplantıya Katılmadı.

Hasan Cumhur GÖNCÜ
İmar Kom. Üyesi

Yusuf KARAMANCI
İmar Kom. Üyesi

Selçuk SENİRLİ
İmar Kom. Üyesi

T.C.
ANTALYA DÖŞEMEALTI BELEDİYESİ
MECLİS KARARI

	Belediye Başkanı : Turgay GENÇ Divan Katibi : Arzu YILDIRIM Divan Katibi : Oğuz DEMİRAG	<u>Birleşim</u> 1.
		<u>Oturum</u> 1.
		<u>Karar Tarihi- Saati</u> 04/01/2022- 14:00
		<u>Karar No</u> 15

KARARIN ÖZÜ : Nebiler Mahallesi 9775 ada 1 parsel, K. Yeniköy Mahallesi 1655 ada 1 parsel, Yeşilbayır Mahallesi 383 Ada kuzeyi park alanı içindeki, Yeşilbayır Mahallesi 539 Ada park alanı içerisinde, Yeşilbayır Mahallesi 1103 ada parseldeki trafo alanının trafo alanı planlanmasının kabulüne, Altinkale Mahallesi 731 ada İlkokul Alanı kuzeyinde önerilen trafo alanının red edilmesine ilişkin hazırlanan 1/1000 ölçekli Uygulama İmar Planı Değişikliği'nin CHP, İYİ Parti, Ak Parti kabul, Ak Parti Grubundan Cevat YANAR, MHP'nin ret oyları ile oy çokluğu ile kabul edilmesine karar verildiği hk.

Gündemin 12. Maddesinde görüşülüp Plan ve Bütçe Komisyonuna Komisyonuna havale olunan ; AKEDAŞ'ın 23.11.2021 tarihli 160495 yazısı ile talep edilen 6 adet 1/1000 ölçekli Uygulama İmar Planı Değişiklikleri'nin ile ilgili konunun İmar Komisyon Raporunun görüşülmesine geçildi.

İMAR KOMİSYONU TOPLANTI TUTANAĞI

AKEDAŞ'ın 23.11.2021 tarihli 160495 yazısı ile talep edilen;

- 1- Nebiler Mahallesi 9775 ada 1 parsel park alanı içerisinde trafo alanı planlaması,
- 2- K. Yeniköy Mahallesi 1655 ada 1 parsel batısı park alanı içerisinde trafo alanı planlaması,
- 3- Yeşilbayır Mahallesi 383 Ada kuzeyi park alanı içerisinde trafo alanı planlaması.
- 4- Yeşilbayır Mahallesi 539 Ada park alanı içerisinde trafo alanı planlaması.
- 5- Altinkale Mahallesi 731 ada İlkokul Alanı kuzeyinde önerilen trafo alanının red edilmesi,
- 6- Yeşilbayır Mahallesi 1103 ada parseldeki trafo alanının yer değiştirilmesine ilişkin hazırlanan 5 adet 1/1000 ölçekli Uygulama İmar Planı Değişikliği; Komisyonumuzca incelenmiş, uygun olduğu görüşüne varılmıştır. Komisyon Raporu imza altına alınarak, Meclisin takdirine sunulmuştur. 04/01/2022-01

Süleyman GÜÇLÜ

(Meclis Üyesi)

İmar Komisyonu Başkanı

İmza

Mehmet DEKE

(Meclis Üyesi)

Üye

katılmadı

Oğuz SOLAKLAR

(Meclis Üyesi)

Üye

katılmadı

Musa BATU

(Meclis Üyesi)

İmza

Mustafa KARATAŞ

(Meclis Üyesi)

İmza

Başkan; konuyu görüşmeye açtı, yapılan müzakereler sonucunda Plan ve Bütçe Komisyonundan geldiği şekliyle oylamaya sundu, işaretle yapılan oylama sonunda;

Nebiler Mahallesi 9775 ada 1 parsel, K. Yeniköy Mahallesi 1655 ada 1 parsel, Yeşilbayır Mahallesi 383 Ada kuzeyi park alanı içindeki, Yeşilbayır Mahallesi 539 Ada park alanı içerisinde, Yeşilbayır Mahallesi 1103 ada parseldeki trafo alanının trafo alanı planlanmasının kabulüne, Altinkale Mahallesi 731 ada İlkokul Alanı kuzeyinde önerilen trafo alanının red edilmesine ilişkin hazırlanan 1/1000 ölçekli Uygulama İmar Planı Değişikliği'nin CHP, İYİ Parti, Ak Parti kabul, Ak Parti Grubundan Cevat YANAR, MHP'nin ret oyları ile oy çokluğu ile kabul edilmesine karar verildi.

Turgay GENÇ
Belediye Başkanı

Arzu YILDIRIM
Divan Katibi

Oğuz DEMİRAG
Divan Katibi


DÖŞEMEALTI BELEDİYESİ
MAHALLE:YEŞİLBAYIR
ADA/PARSEL NO:539 ADA 1 PARSEL
PAFTA NO:O25A 03A 3D
MEVCUT PLAN

UYGULAMA İMAR PLANI DEĞİŞİKLİĞİ

ÖLÇEK: 1/1000

KONU: Akdeniz Dağıtım A.Ş. talebi üzerine trafo alanı planlanması

ÖNERİ PLAN

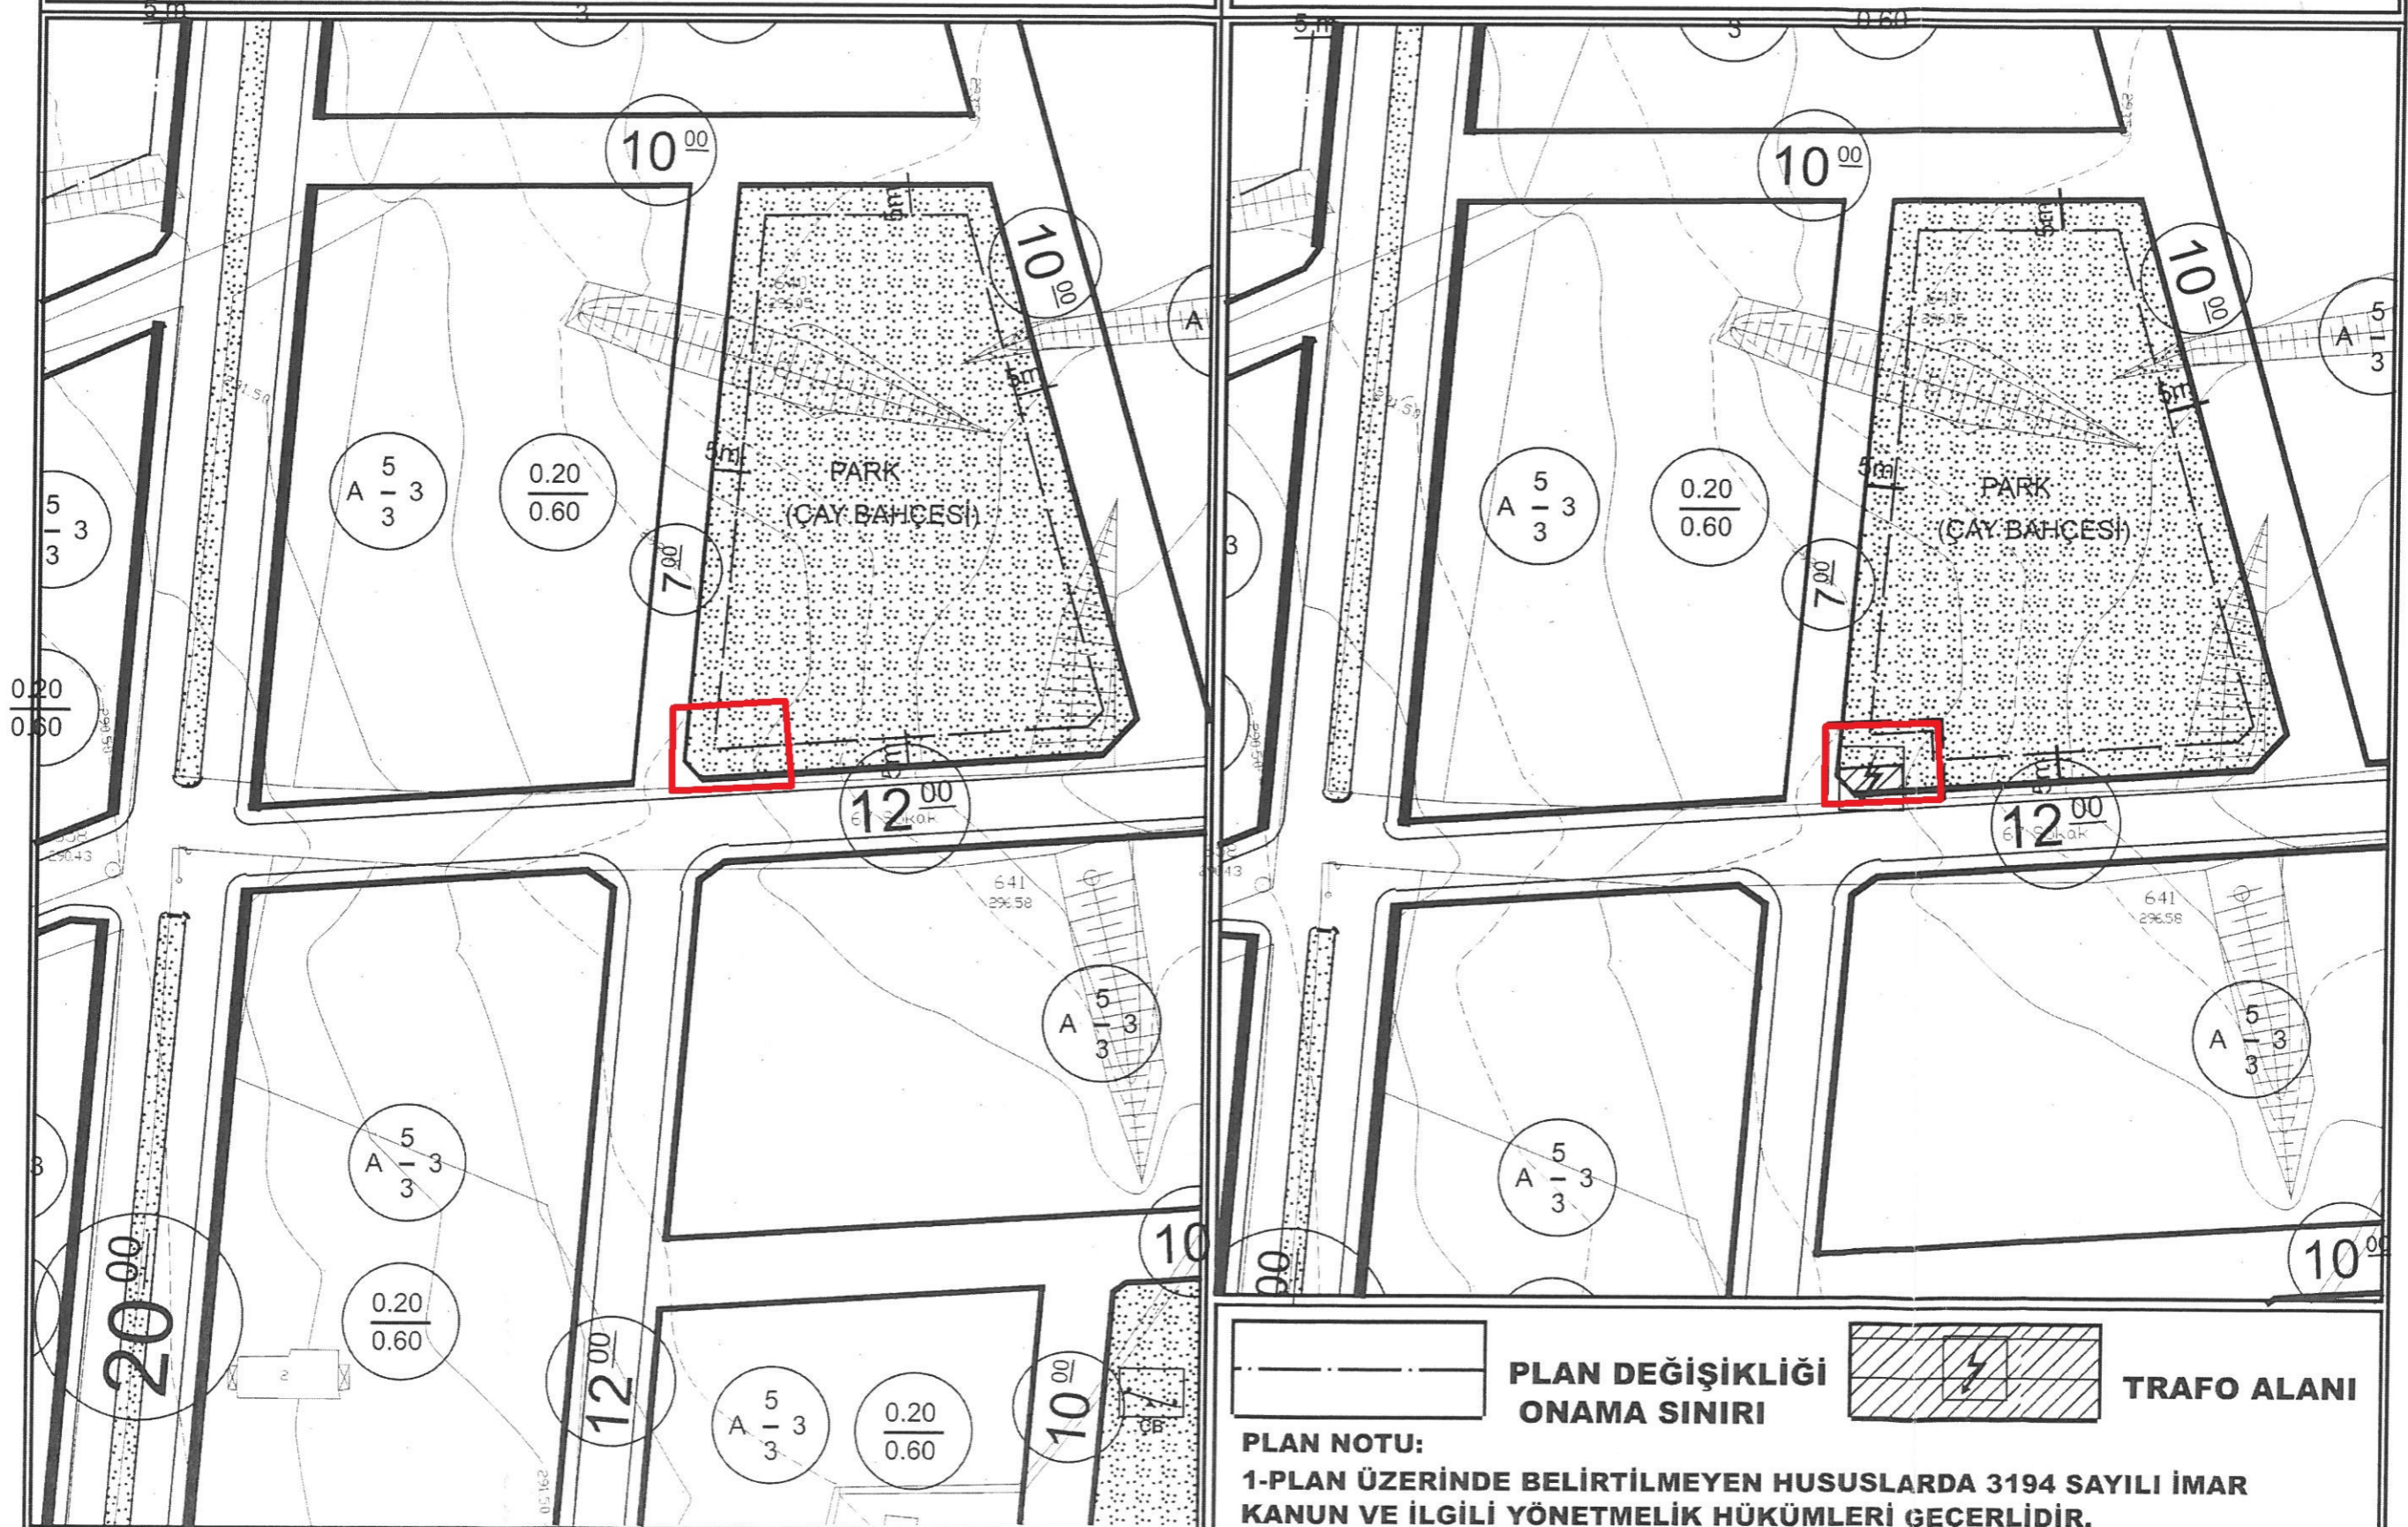



DÖŞEMEALTI BELEDİYESİ
MAHALLE:NEBİLER
ADA/PARSEL NO:9775 ADA 1 PARSEL
PAFTA NO:O25A 03D 4A
MEVCUT PLAN

UYGULAMA İMAR PLANI DEĞİŞİKLİĞİ

ÖLÇEK: 1/1000

KONU: Akdeniz Dağıtım A.Ş. talebi üzerine trafo alanı planlanması

ÖNERİ PLAN

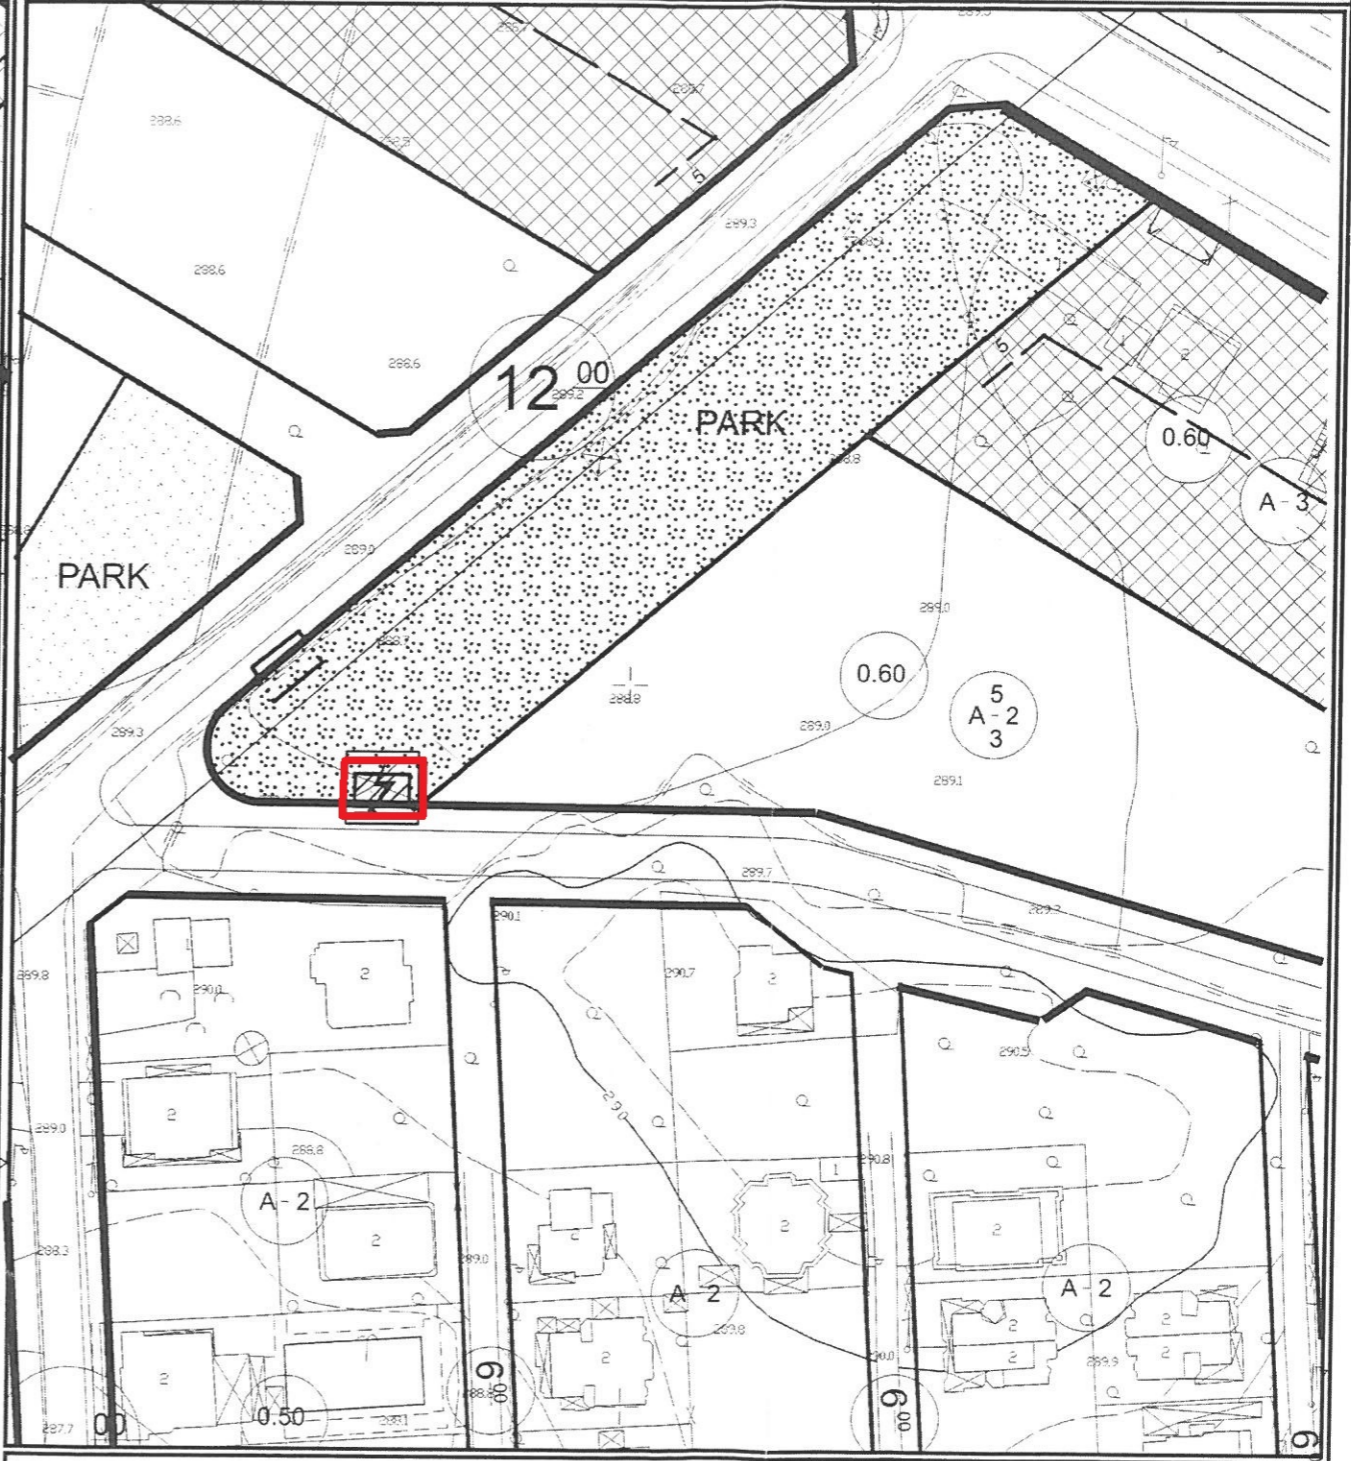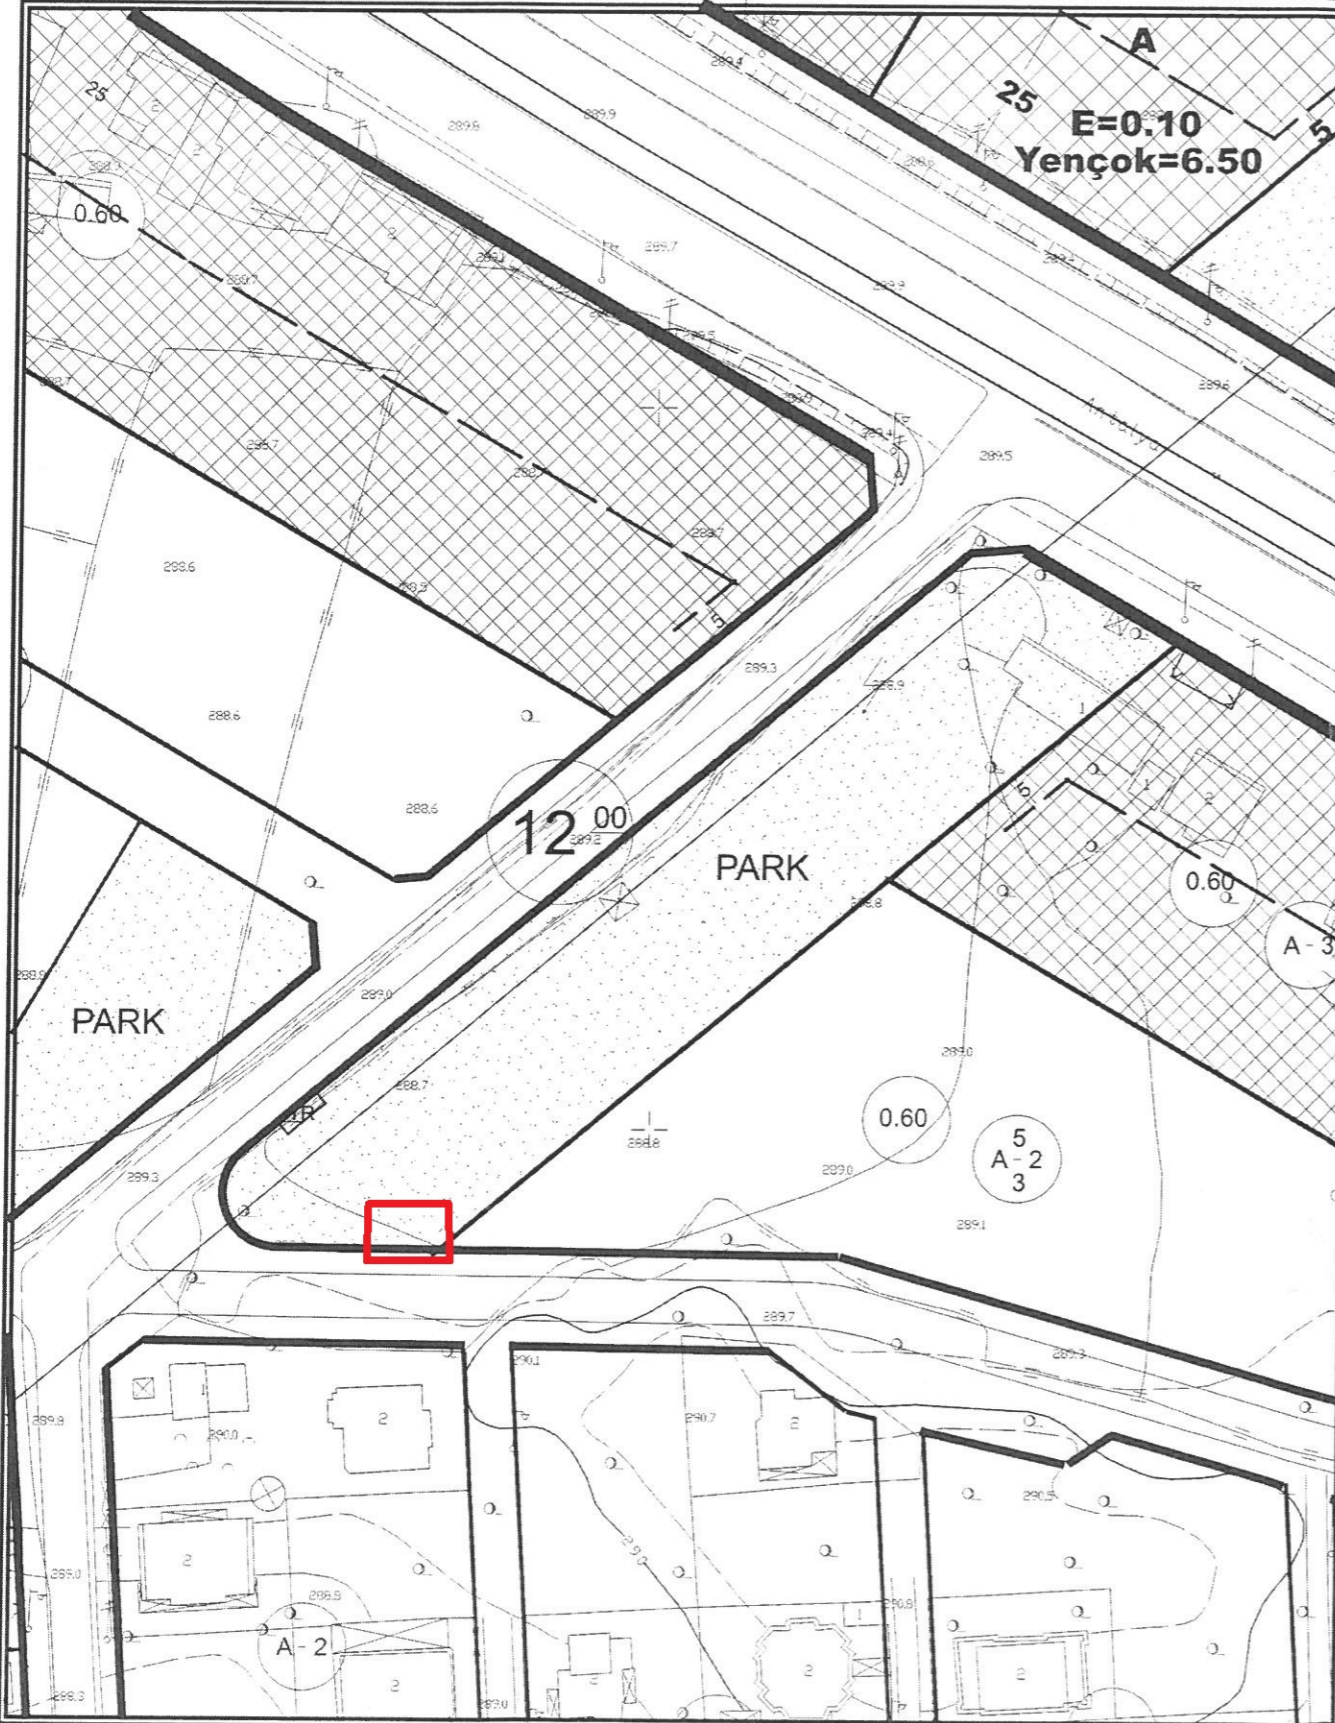

PLAN DEĞİŞİKLİĞİ **TRAFO ALANI**
ONAMA SINIRI

PLAN NOTU:
1-PLAN ÜZERİNDE BELİRTİLMİYEN HUSUSLARDA 3194 SAYILI İMAR KANUNU VE İLGİLİ YÖNETMELİK HÜKÜMLERİ GEÇERLİDİR.




DÖŞEMEALTI BELEDİYESİ
MAHALLE:YEŞİLBAYIR
ADA/PARSEL NO:383 ADA KUZEYİ PARK ALANI
PAFTA NO:025A 03A 3C
MEVCUT PLAN

UYGULAMA İMAR PLANI DEĞİŞİKLİĞİ


ÖLÇEK: 1/1000

KONU: Akdeniz Dağıtım A.Ş. talebi üzerine trafo alanı planlanması

ÖNERİ PLAN

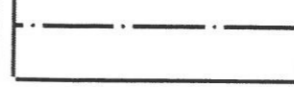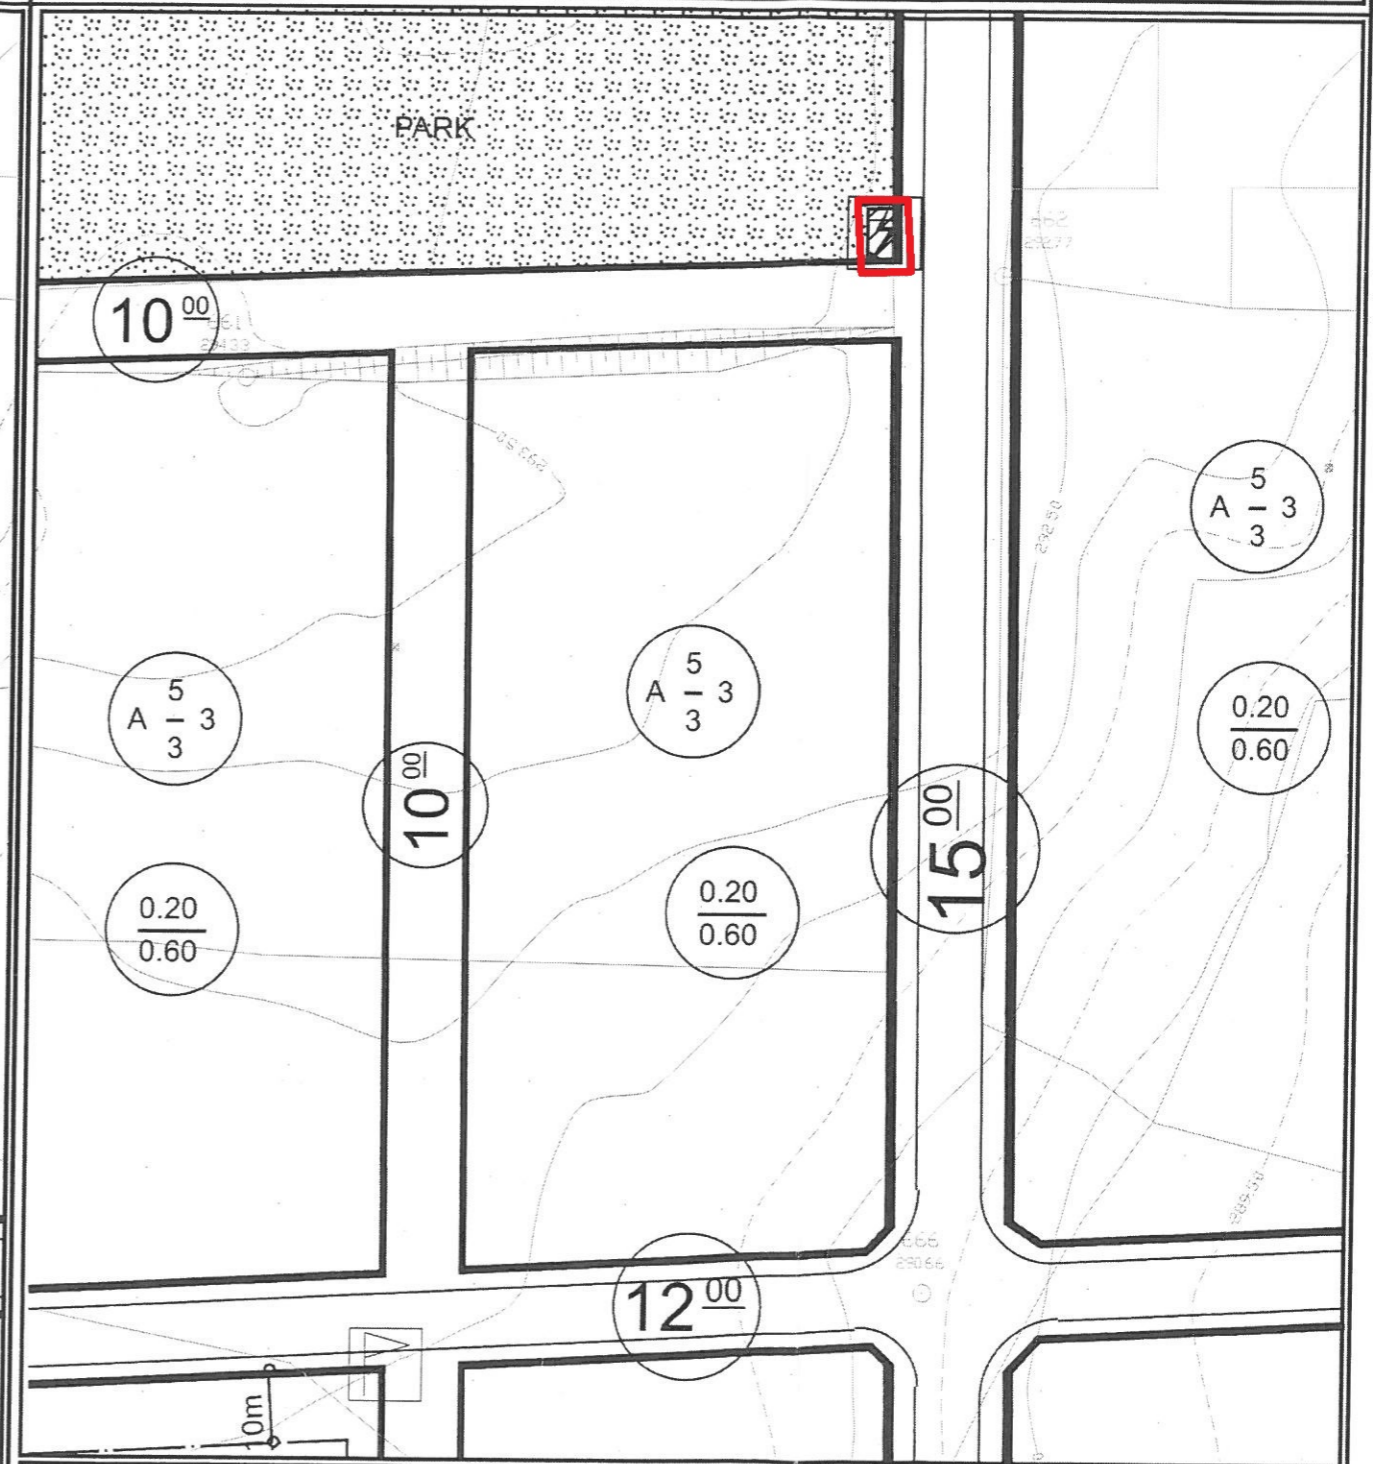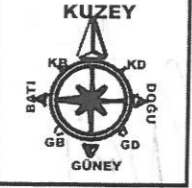

PLAN DEĞİŞİKLİĞİ
ONAMA SINIRI

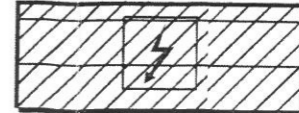

TRAFO ALANI

PLAN NOTU:


1-PLAN ÜZERİNDE BELİRTİLMİYEN HUSUSLARDA 3194 SAYILI İMAR KANUNU VE İLGİLİ YÖNETMELİK HÜKÜMLERİ GEÇERLİDİR.

DÖŞEMEALTI BELEDİYESİ
MAHALLE:YEŞİLBAYIR
ADA/PARSEL NO:1103 ADA 1 PARSEL
PAFTA NO:O25A 03B 3A
MEVCUT PLAN

UYGULAMA İMAR PLANI DEĞİŞİKLİĞİ

ÖLÇEK: 1/1000
KONU: Akdeniz Dağıtım A.Ş. talebi üzerine trafo alanı planlanması

ÖNERİ PLAN

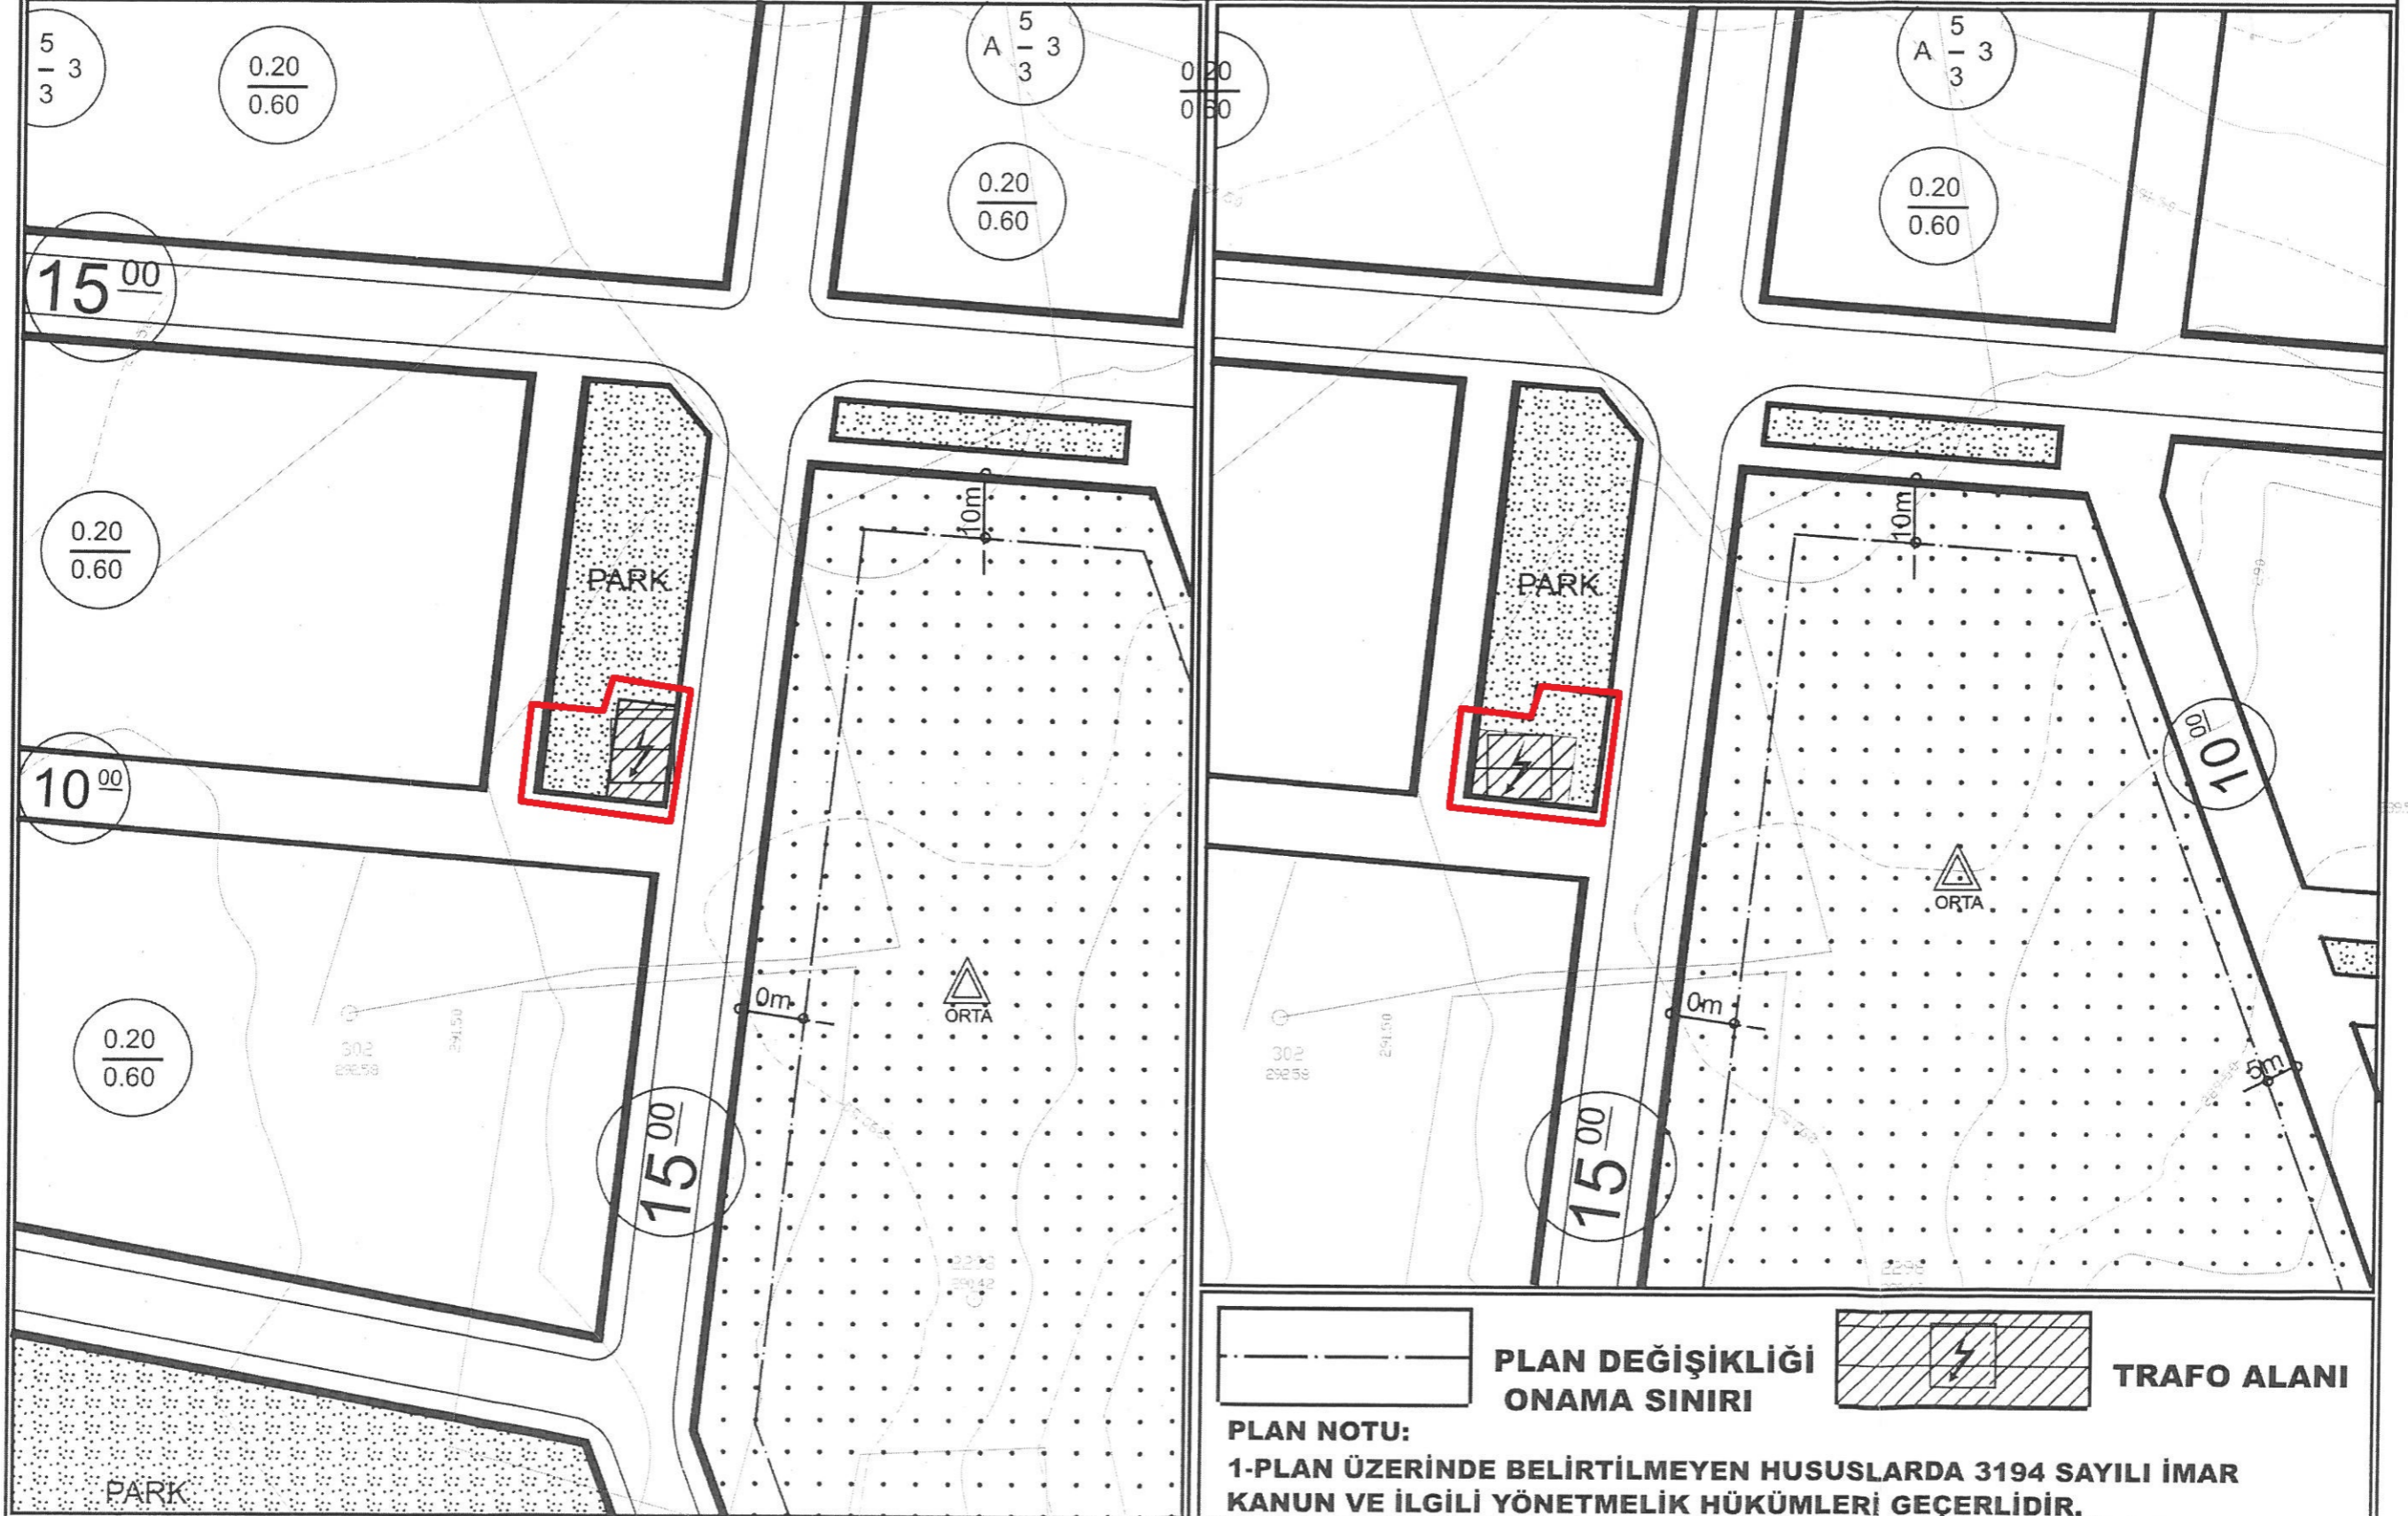



DÖŞEMEALTI BELEDİYESİ
MAHALLE:YENİKÖY
ADA/PARSEL NO:1655 ADA 1 PARSEL BATISI PARK ALANI
PAFTA NO:N25D 22B 2C-D
MEVCUT PLAN

UYGULAMA İMAR PLANI DEĞİŞİKLİĞİ

ÖLÇEK: 1/1000

KONU: Akdeniz Dağıtım A.Ş. talebi üzerine trafo alanı planlanması

ÖNERİ PLAN

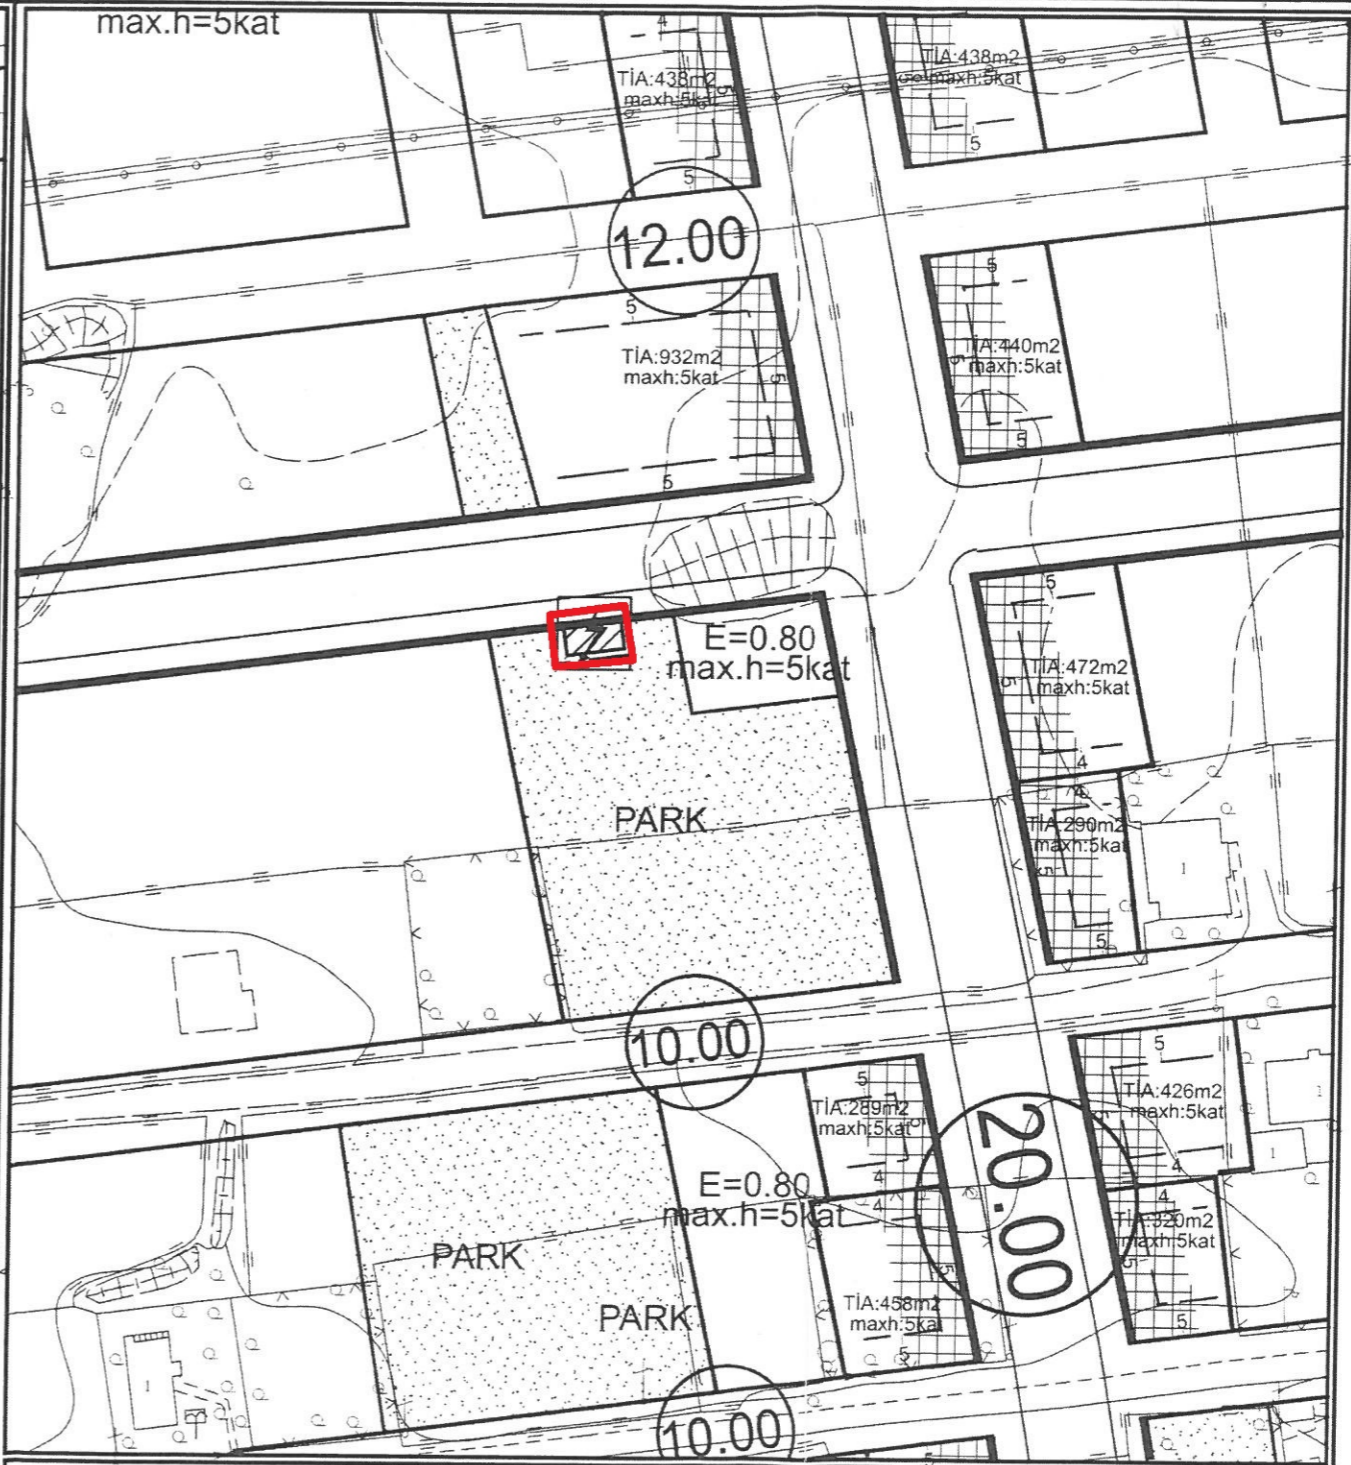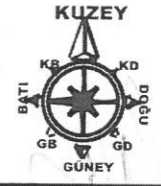

PLAN DEĞİŞİKLİĞİ **ONAMA SINIRI** **TRAFO ALANI**

PLAN NOTU:
1-PLAN ÜZERİNDE BELİRTİLMİYEN HUSUSLARDA 3194 SAYILI İMAR KANUNU VE İLGİLİ YÖNETMELİK HÜKÜMLERİ GEÇERLİDİR.




DÖŞEMEALTI BELEDİYESİ
MAHALLE:ALTINKALE
ADA/PARSEL NO:731 ADA 1 PARSEL KUZEYİ
PAFTA NO:N25D 23C 2C
MEVCUT PLAN

UYGULAMA İMAR PLANI DEĞİŞİKLİĞİ

ÖLÇEK: 1/1000

KONU: Akdeniz Dağıtım A.Ş. talebi üzerine trafo alanı planlanması

ÖNERİ PLAN

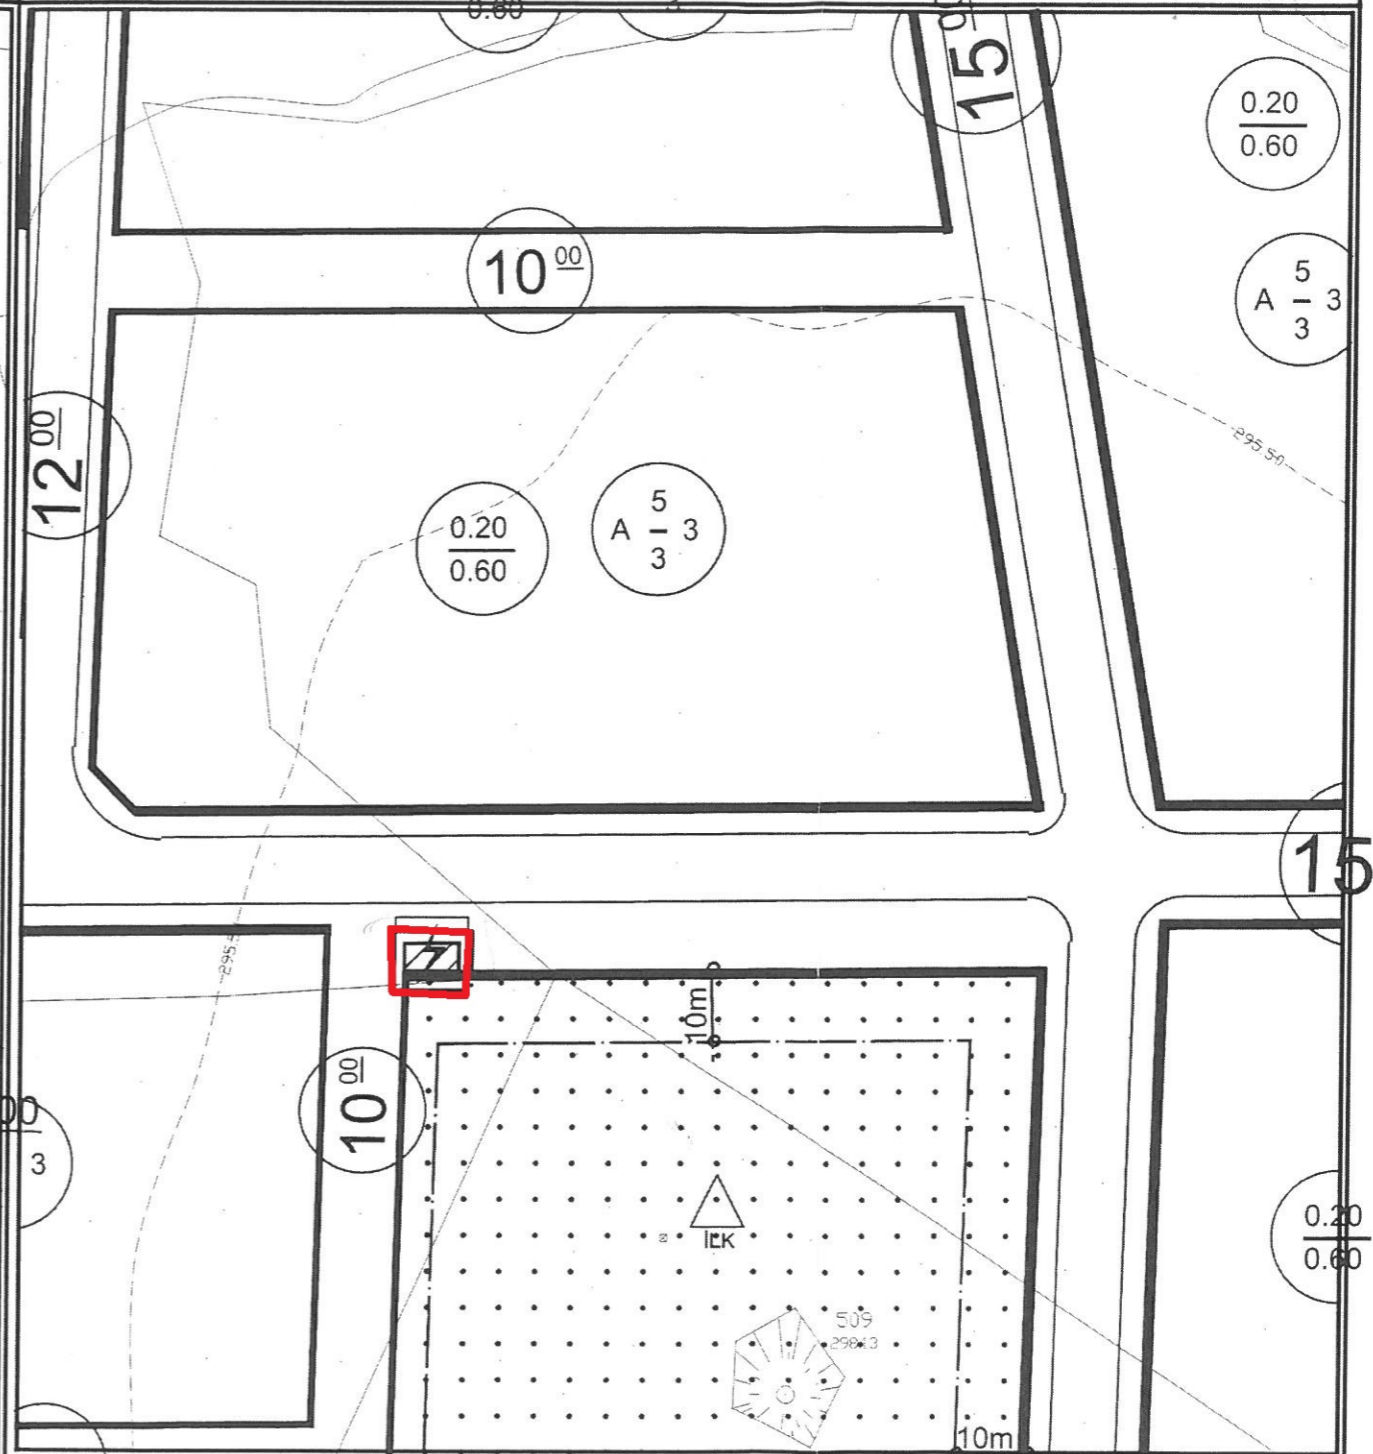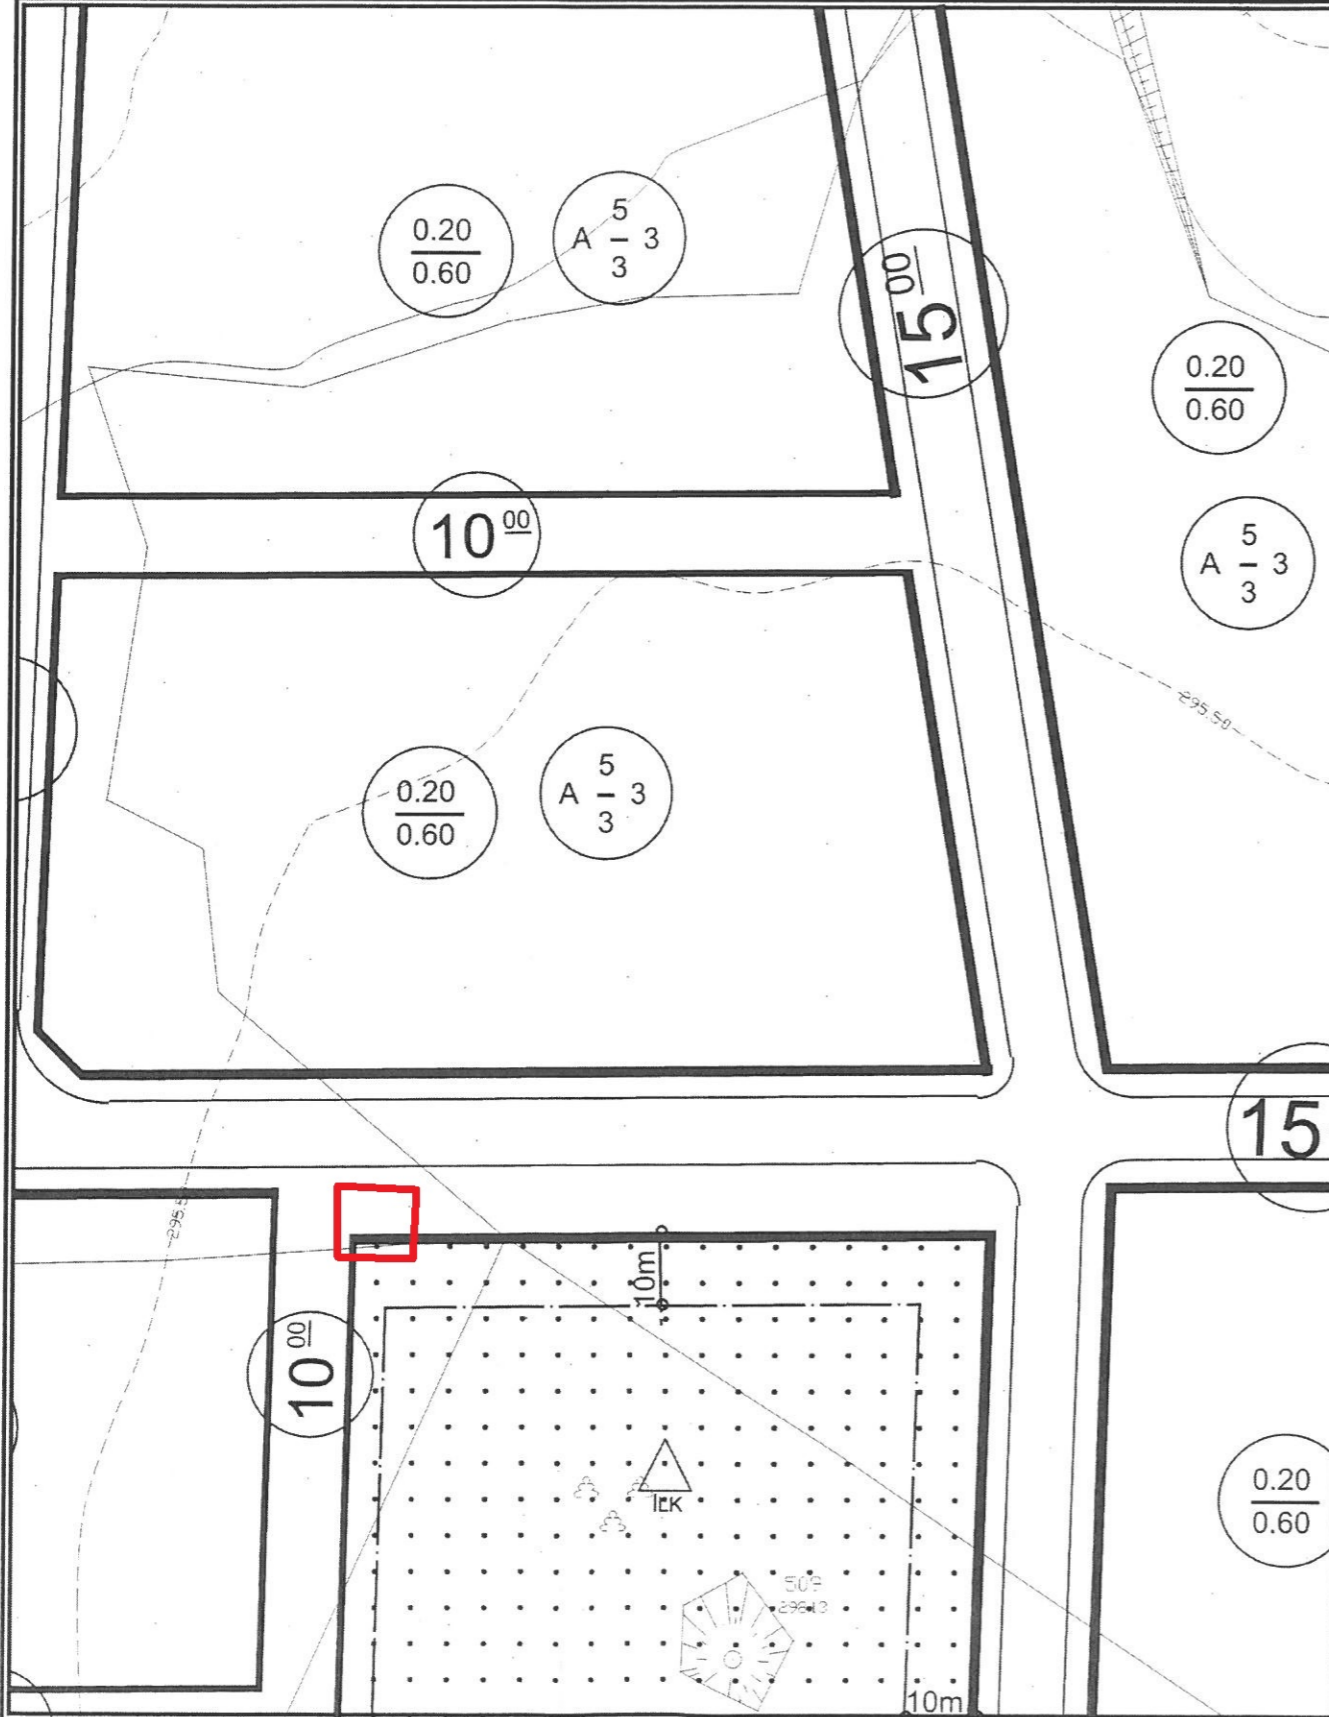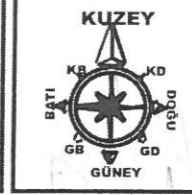

 **PLAN DEĞİŞİKLİĞİ ONAMA SINIRI**  **TRAFO ALANI**

PLAN NOTU:
1-PLAN ÜZERİNDE BELİRTİLMİYEN HUSUSLARDA 3194 SAYILI İMAR KANUNU VE İLGİLİ YÖNETMELİK HÜKÜMLERİ GEÇERLİDİR.

**ANTALYA İLİ, DÖŞEMEALTI İLÇESİ, NEBİLER, YENİKÖY,
YEŞİLBAYIR ve ALTINKALE MAHALLELERİNDE
TRAFO ALANI AYRILMASINA İLİŞKİN
1/1000 ÖLÇEKLİ UYGULAMA İMAR PLANI DEĞİŞİKLİĞİ
PLAN AÇIKLAMA RAPORU**

1.PLANLAMA ALANININ GENEL TANIMI

Antalya İli, Döşemealtı İlçesi sınırları içerisinde;

- 1- Nebiler mahallesi O25A 03D 4A paftasında 9775 ada 1 parsel park alanı içerisinde,
 - 2- Yeniköy mahallesi N25D 22B 2C-D paftasında 1655 ada 1 parsel batısı park alanı içerisinde,
 - 3- Yeşilbayır mahallesi O25A 03A 3C paftasında 383 ada kuzeyi park alanı içerisinde,
 - 4- Yeşilbayır mahallesi O25A 03A 3D paftasında 539 ada 1 parsel park(çay bahçesi) içerisinde,
 - 5- Altinkale mahallesi N25D 23C 2C paftasında 731 ada 1 parsel ilkokul alanı kuzeyinde,
 - 6- Yeşilbayır mahallesi O25A 03B 3A paftasında 1103 ada 1 parselde,
- trafo alanı planlanması amacı ile 1/1000 ölçekli Uygulama İmar Planı Değişikliği hazırlanmıştır.



Hava Fotoğrafi (Nebiler 9775 ada 1 parsel)





Hava Fotoğrafi (Yeniköy 1655 ada 1 parsel batısı)



Hava Fotoğrafi (Yeşilbayır 383 ada kuzeyi)



Hava Fotoğrafi (Yeşilbayır 539 ada 1 parsel)

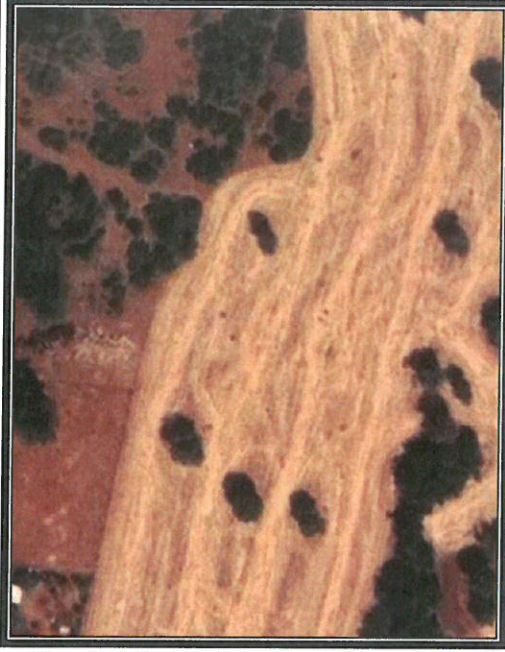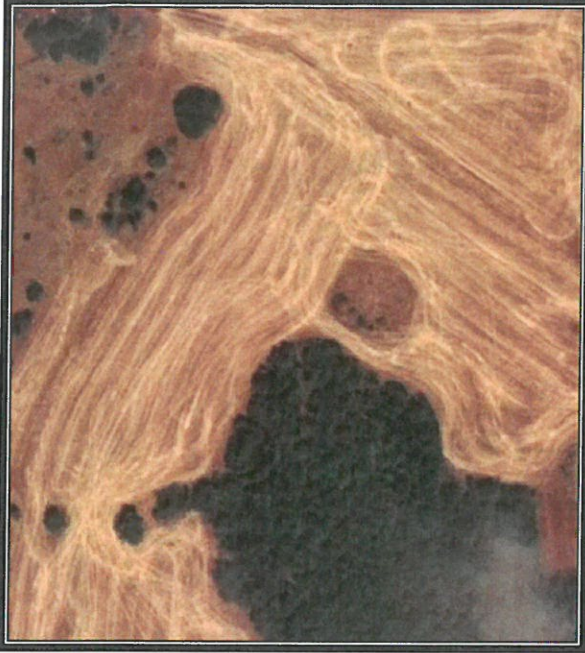

Hava Fotoğrafı (Altınkale 731 ada 1 parsel kuzeyi)

Hava Fotoğrafı (Yeşilbayır 1103 ada 1 parsel)

2. PLANLAMANIN AMAÇ VE KAPSAMI

Antalya İline bağlı Döşemealtı ilçesi 2008 yılında kurulan Antalya ilinin merkez ilçelerinden biridir. Antalya'nın kuzeyinde yer almaktadır. Nüfusu 69.300 kişi olup 35 mahallesi bulunan ve hızla büyüyen bir ilçedir. Plan çalışması yapılan alanın onaylı 1/5000 ölçekli Nazım ve 1/1000 Uygulama İmar Planları bulunmaktadır.

Planlama alanının çevresi incelendiğinde bu bölgenin yeni yapılaşmanın yoğun olduğu ve enerji ihtiyacını karşılama amacı ile trafo alanı bulunmadığı görülmektedir. Bu da bölgenin enerji ihtiyacını sağlamakta sıkıntı çekilmesine yol açmaktadır.

Enerji Piyasası Düzenleme Kurumundan Kamu yararı kararı ve Enerji Tabii Kaynaklar Bakanlığında olur alınabilmesi ayrıca bu olur ile TEDAŞ Genel Müdürlüğünün kamulaştırmaya başlaması için imar planlarında trafo alanlarının işlenmiş olması gerekmektedir. Bu sebepten Akdeniz Elektrik Dağıtım A.Ş.'nin talebi ile 1/1000 ölçekli uygulama imar plan değişikliği hazırlanmıştır.


3. BUGÜNKÜ ARAZI KULLANIMI, KADASTRAL DURUM VE MEVCUT PLAN KARARLARI

Plan değişikliği yapılan;

- 1- Nebiler mahallesi 9775 ada 1 parsel park alanı 3940 m²,
- 2- Yeniköy mahallesi 1655 ada 1 parsel batısı park alanı 2177 m²,
- 3- Yeşilbayır mahallesi 383 ada kuzeyi park alanı 8.040 m²,
- 4- Yeşilbayır mahallesi 539 ada 1 parsel park(çay bahçesi) 5.238 m²,
- 5- Altınkale mahallesi N25D 23C 2C paftasında 731 ada 1 parsel ilkokul alanı 12.786 m²,
- 6- Yeşilbayır mahallesi 1103 ada 1 164 m² büyüklüğündedir.



(Nebiler 9775 ada 1 parsel)

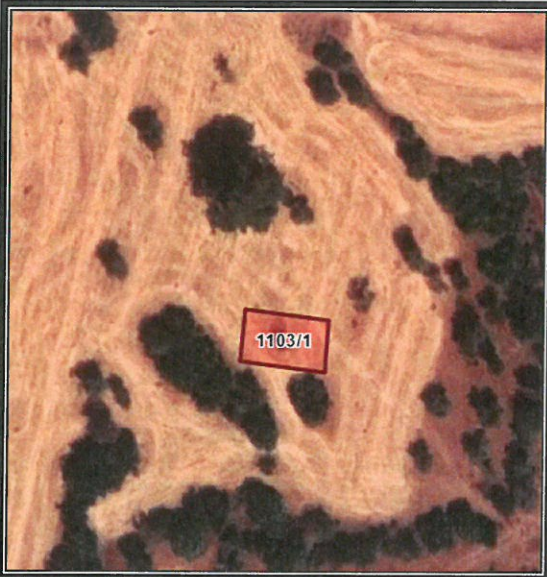

Yeşilbayır (1103 ada 1 parsel)



(Yeniköy 1655 ada 1 parsel batısı)



(Yeşilbayır 383 ada kuzeyi)



(Yeşilbayır 539 ada 1 parsel)




(Altınkale 731 ada 1 parsel kuzeyi)

4. PLANLAMA KARARLARI

Akdeniz Elektrik Dağıtım A.Ş.'nin talebi üzerine;

- 1- Nebiler mahallesi 9775 ada 1 parsel park alanı içerisinde 5m×8m ebatlarında 40 m² büyüklüğünde,
- 2- Yeniköy mahallesi 1655 ada 1 parsel batısı park alanı içerisinde 5m×8m ebatlarında 40 m² büyüklüğünde,
- 3- Yeşilbayır mahallesi 383 ada kuzeyi park alanı içerisinde 5m×8m ebatlarında 40 m² büyüklüğünde,
- 4- Yeşilbayır mahallesi 539 ada 1 parsel park(çay bahçesi) içerisinde 5m×10m ebatlarında 50 m² büyüklüğünde ,
- 5- Altınkale mahallesi 731 ada 1 parsel ilkökul alanı kuzeyinde 4m×8m ebatlarında 32 m² büyüklüğünde Trafo Alanı planlanması amacı ile 1/1000 ölçekli Uygulama İmar Planı Değişikliği hazırlanmıştır.
- 6- Yeşilbayır mahallesi 1103 ada 1 parselde ise tescilli trafo alanı ile uygulama imar planında bulunan Trafo alanının sınırlarının uyumsuzluğun gidermek amacı ile 1/1000 ölçekli Uygulama İmar Planı Değişikliği hazırlanmıştır

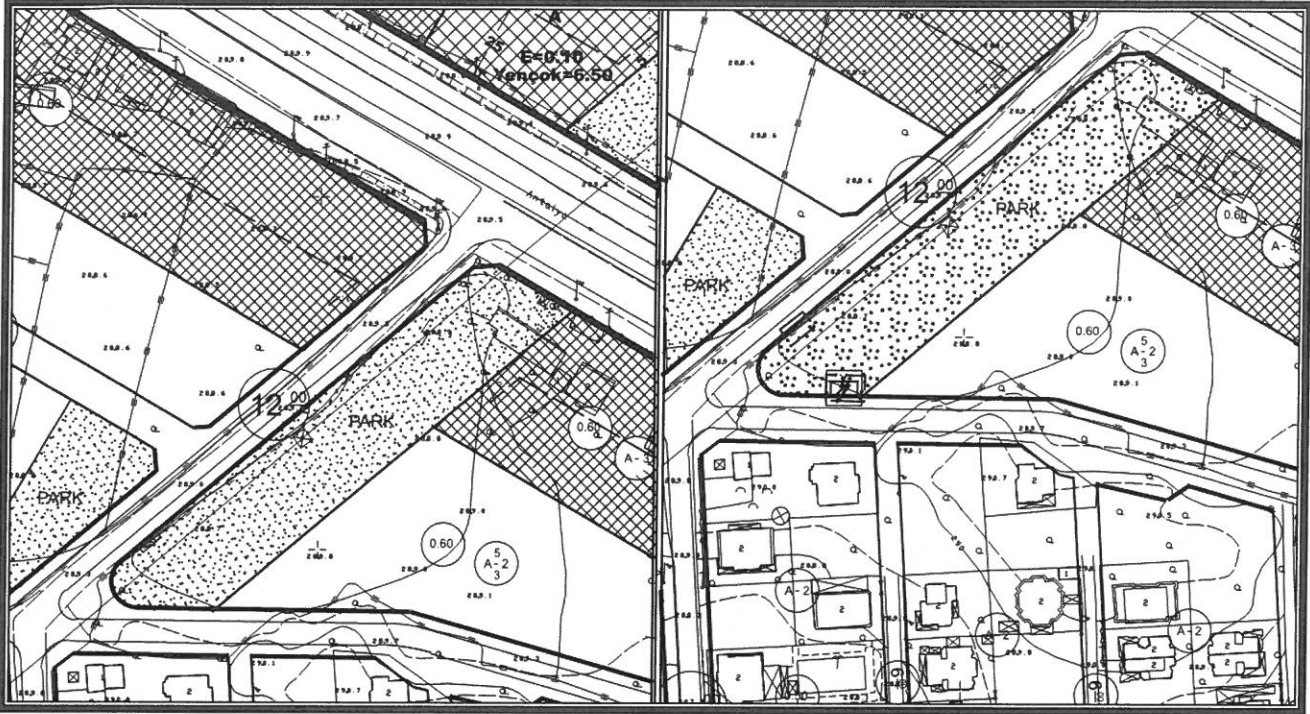


(Nebiler 9775 ada 1 parsel)




(Yeniköy 1655 ada 1 parsel batısı)

B
J.N.

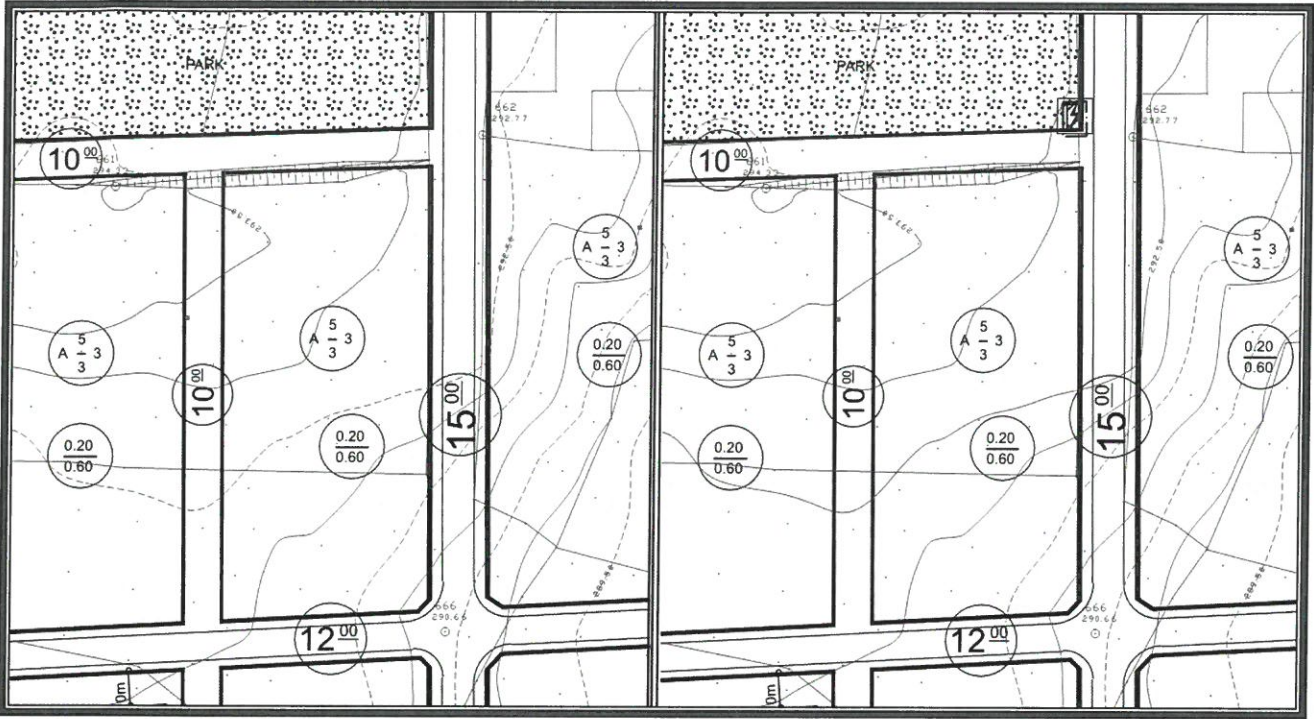


(Yeşilbayır 383 ada kuzeyi)

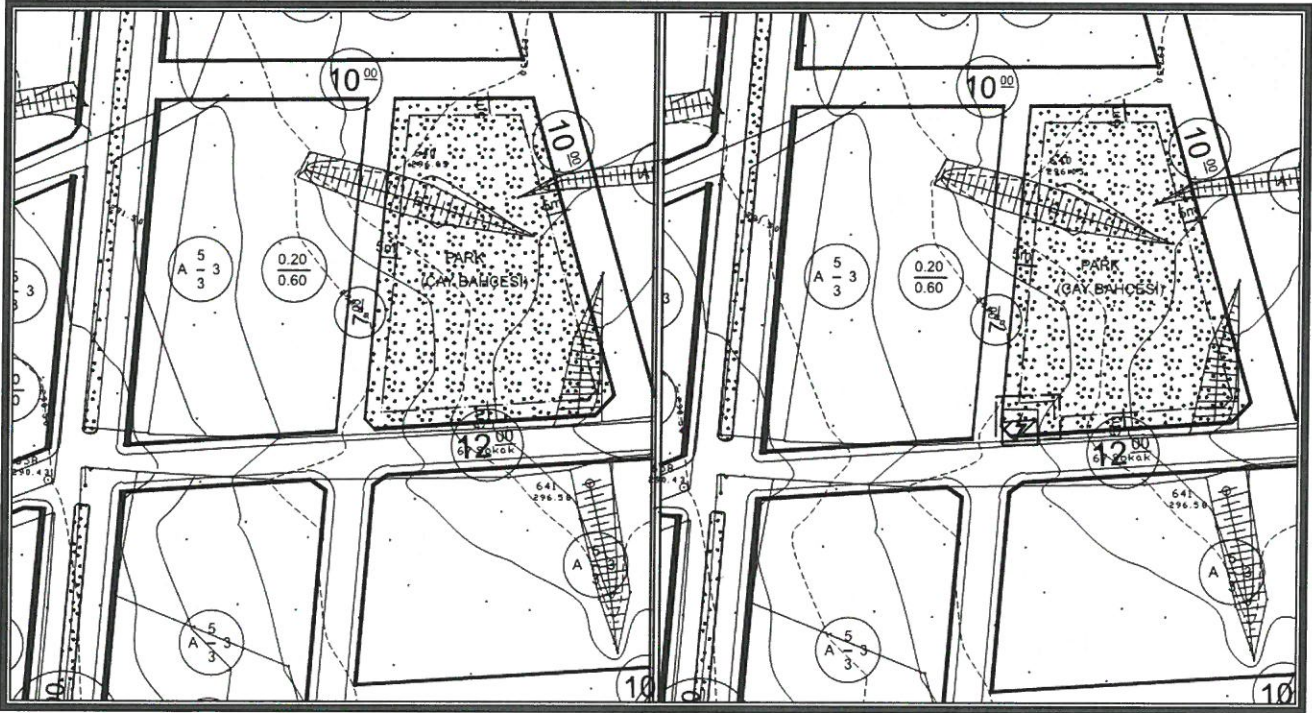


(Yeşilbayır 539 ada 1 parsel)

[Handwritten signature]

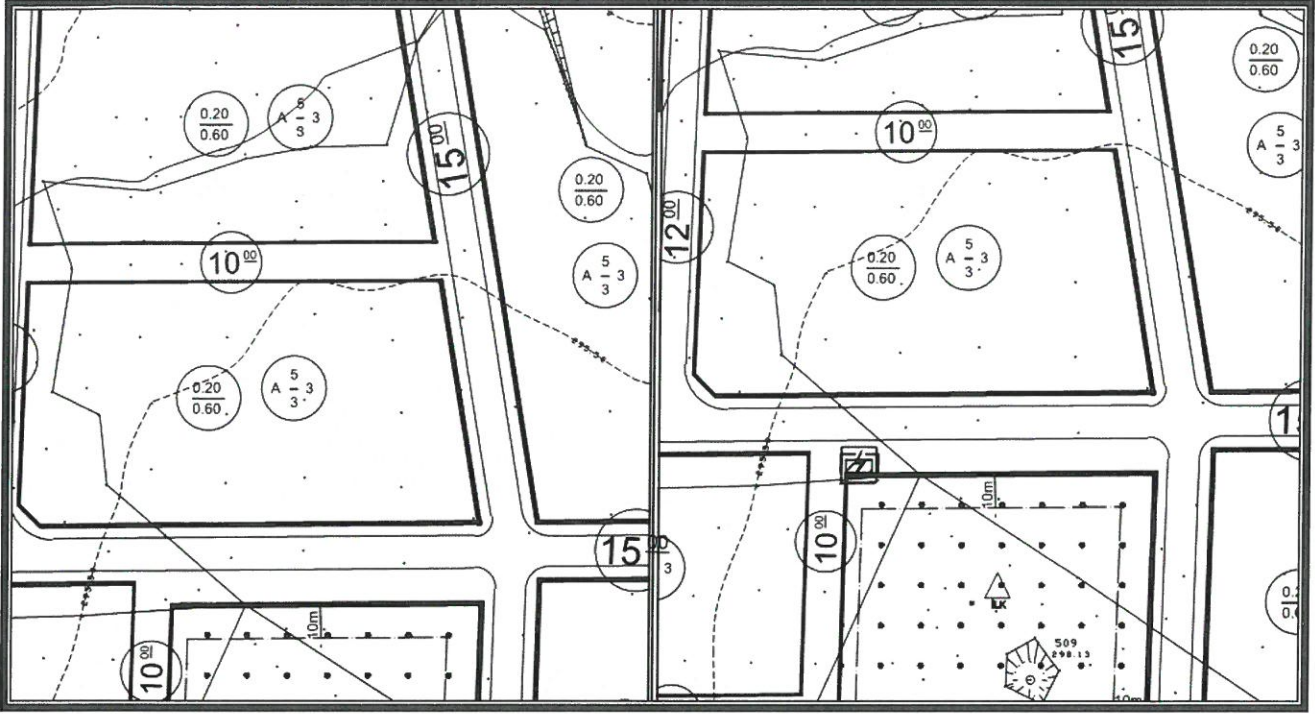

(Altinkale 731 ada 1 parsel kuzeyi)

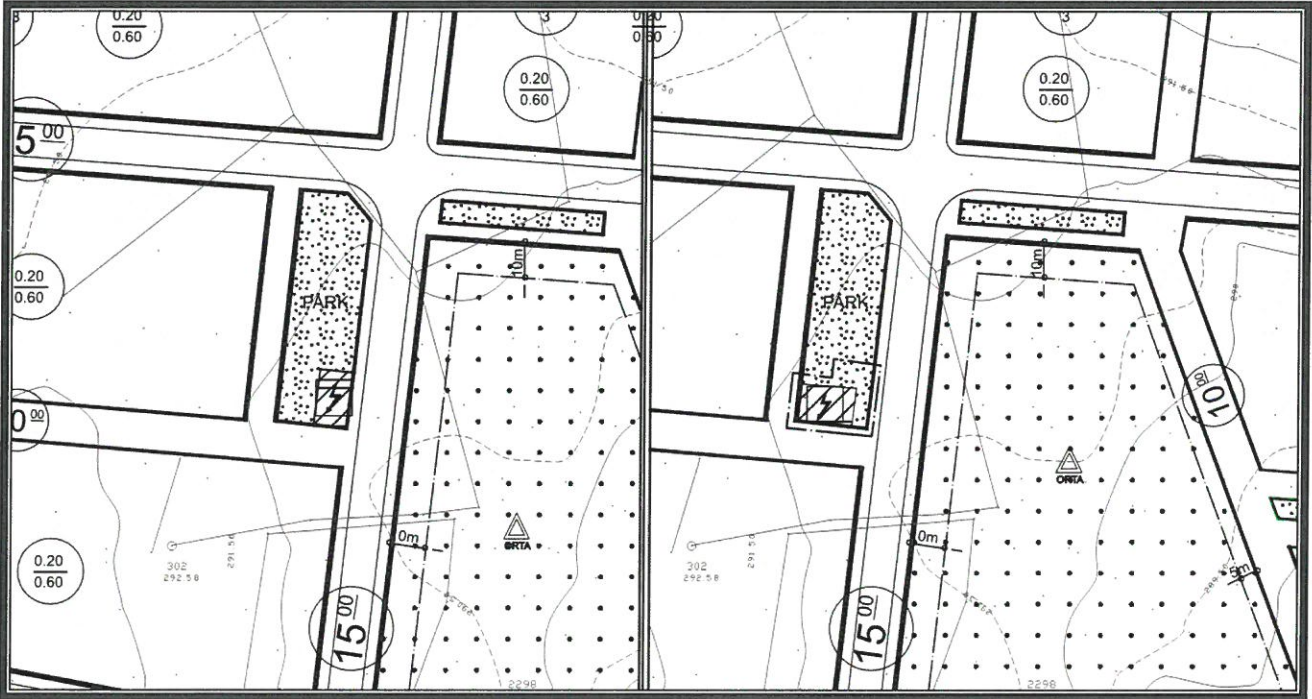

(Yeşilbayır 1103 ada 1 parsel)

Detay
planlama

Mimarlık Mühendislik Hiz. İnş. Tur. Tic. Ltd. Şti.
Eimahi Mah. 23.Sk. Düriye Bileyli İşh. Kat: 1 No: 42
Tel.&Fax: 0 242. 247 50 17 Muratpaşa / ANTALYA
Ani. Kurumlar / D. 471 011 8452

Saadet NARİN
Şehir Plancısı (İ.T.Ü.)
Oda Sic. No: 2021

Ö.Sefa ERDAL
Şehir Plancısı
Yeterlilik Kuruluşu Grubu (A)
Dip.No:11994 ODTÜ 79
Oda Sicil No:315



T.C.
ANTALYA BÜYÜKŞEHİR BELEDİYE BAŞKANLIĞI
İmar ve Şehircilik Dairesi Başkanlığı
Planlama Şube Müdürlüğü

TEKNİK DEĞERLENDİRME RAPORU

Belediye : Döşemealtı Belediyesi
Mahalle : Nebiler, K. Yeniköy, Yeşilbayır, Altinkale Mahallesi
Ada/Parsel : 9775 ada 1 p., 1655 ada 1 p. Batısı, 383 ada kuzeyi, 539 ada, 731 ada kuzeyi
Ölçek : 1/1000

Döşemealtı Belediye Meclisi'nin 04.01.2022 tarih ve 15 sayılı kararı ile kısmen uygun bulunan, kısmen reddedilen, Nebiler Mahallesi, 9775 ada 1 parsel, K. Yeniköy Mahallesi, 1655 ada 1 parsel batısı, Yeşilbayır Mahallesi, 383 ada kuzeyi ile Yeşilbayır Mahallesi, 539 adadaki park alanları içerisinde ve Altinkale Mahallesi, 731 ada İlkokul Alanı kuzeyinde trafo alanlarının planlanması ve Yeşilbayır Mahallesi, 1103 ada 1 parseldeki trafo alanının yer değiştirmesine ilişkin hazırlanan 1/1000 ölçekli Uygulama İmar Planı değişiklikleri Büyükşehir Belediye Meclisininin 07.03.2022 tarihli toplantısında gündemin 130. maddesinde görüşülerek İmar ve Bayındırlık Komisyonuna havale edilmiştir.

Öneri trafo alanları;

Nebiler Mahallesi, 9775 ada 1 parsel, yürürlükteki 1/100.000 ölçekli Çevre Düzeni Planında "Kentsel Yerleşim Alanı", 1/25000 ölçekli nazım imar planında "Mevcut Konut Alanı" 1/5000 ölçekli nazım ve 1/1000 ölçekli uygulama imar planında "Park";

K. Yeniköy Mahallesi, 1655 ada 1 parsel batısı yürürlükteki 1/100.000 ölçekli Çevre Düzeni Planında "Kentsel Yerleşim Alanı", 1/25000 ölçekli nazım imar planında "Mevcut Konut Alanı", 1/5000 ölçekli nazım ve 1/1000 ölçekli uygulama imar planında "Park";

Yeşilbayır Mahallesi, 383 ada kuzeyi 1/100.000 ölçekli Çevre Düzeni Planında "Kentsel Gelişme Alanı", 1/25000 ölçekli nazım imar planında "Gelişme Konut Alanı" 1/5000 ölçekli nazım ve 1/1000 ölçekli uygulama imar planında "Park";

Yeşilbayır Mahallesi, 539 ada 1/100.000 ölçekli Çevre Düzeni Planında "Kentsel Yerleşim Alanı", 1/25000 ölçekli nazım imar planında "Mevcut Konut Alanı", 1/5000 ölçekli nazım imar planında park ve 1/1000 ölçekli uygulama imar planında "Park (Çay Bahçesi)";

Altinkale Mahallesi, 731 ada 1/100.000 ölçekli Çevre Düzeni Planında "Kentsel Gelişme Alanı", 1/25000 ölçekli nazım imar planında "Gelişme Konut Alanı", 1/5000 ölçekli nazım ve 1/1000 ölçekli uygulama imar planında Yol Alanı içerisinde kaldırım,

Yeşilbayır Mahallesi, 1103 ada 1 parsel 1/100.000 ölçekli Çevre Düzeni Planında "Kentsel Gelişme Alanı", 1/25000 ölçekli nazım imar planında "Gelişme Konut Alanı" 1/5000 ölçekli nazım ve 1/1000 ölçekli uygulama imar planında "Park" alanlarında kalmaktadır.

AKEDAŞ tarafından önerilen trafo alanlarına ilişkin öneri 1/1000 ölçekli uygulama imar planı değişiklikleri; Nebiler Mahallesi, 9775 ada 1 parsel, K. Yeniköy Mahallesi, 1655 ada 1 parsel batısı, Yeşilbayır Mahallesi, 383 ada kuzeyi ve Yeşilbayır Mahallesi, 539 adadaki park alanları içerisinde trafo alanının ayrılması ve Yeşilbayır Mahallesi, 1103 ada 1 parseldeki trafo alanının yer değiştirmesi ile Altinkale Mahallesi, 731 ada İlkokul Alanı kuzeyinde trafo alanı ayrılmasına yöneliktir.

Döşemealtı Belediye Meclisi'nin 04.01.2022 tarih ve 15 sayılı kararı ile Nebiler Mahallesi, 9775 ada 1 parsel, K. Yeniköy Mahallesi, 1655 ada 1 parsel batısı, Yeşilbayır Mahallesi, 383 ada kuzeyi ve Yeşilbayır Mahallesi, 539 adadaki park alanları içerisinde trafo alanının ayrılması ve Yeşilbayır Mahallesi, 1103 ada 1 parseldeki trafo alanının yer değiştirmesininin kabulüne; Altinkale Mahallesi, 731 ada İlkokul Alanı kuzeyinde trafo alanı ayrılmasınınin reddine karar verilmiştir.

Takdir Büyükşehir Belediye Meclisininindir. 21.03.2022

Didem AKTUĞ
Y.Şehir Plancısı

Menekşe ALKAN
Planlama Şube Müdürü V.