



T.C.
ANTALYA BÜYÜKŞEHİR BELEDİYE BAŞKANLIĞI
Yazı İşleri ve Kararlar Dairesi Başkanlığı



84

05.01.2022

Sayı : E-26546443-105.03-111267
Konu : Demre Zümrütkaya Yol Geçiş İzin Devir

BAŞKANLIK MAKAMINA

İlgi : Antalya Su ve Atıksu İdaresi Genel Müdürlüğünün 30.12.2021 tarihli ve E-94320752-756.01-48212 sayılı yazısı.

İlgi yazıda, Demre Belediye Başkanlığının 26/11/2021 tarihli ve 7015543-115.01.99-2740 sayılı yazısı ile, Demre İlçesi Zümrütkaya Mahallesi (Karabucak) Bozdağ Mevkiinde mülkiyeti ASAT Genel Müdürlüğüne ait su deposunun yer aldığı 237 ada 4 parselden 240,76 m² ve 13 parselden 37,82 m²lik alanların yol olarak kullanılabilmesi için taraflarına muvafakat verilmesinin talep edildiğinden bahisle,

Konuya ilişkin ASAT Genel Müdürlüğü İşletmeler Dairesi Başkanlığı Demre Şube Müdürlüğüne yapılan teknik inceleme sonucunda, yol olarak kullanılmak istenen alanda herhangi bir yapı bulunmadığının tespit edildiği, mevcutta bulunan su deposu, çevre tel örgüsü, giriş kapısı vb. yapı ve imalatlara verilebilecek tüm zararların ilgili kurum tarafından karşılanması şartıyla yol açılmasının ASAT Yönetim Kurulunun 20/12/2021 tarihli ve 594 sayılı kararı ile uygun olarak değerlendirildiği, konunun Antalya Büyükşehir Belediye Meclisinde görüşülmesine karar verildiği belirtilmektedir.

İlgi yazı ve ekli dokümanlar yazımız ekinde iletilmekte olup, ASAT Yönetim Kurulunun 20/12/2021 tarihli ve 594 sayılı kararı ile uygun olarak değerlendirilen ve Antalya Büyükşehir Belediye Meclisinde görüşülmesine karar verilen Demre İlçesi Zümrütkaya Mahallesi (Karabucak) Bozdağ Mevkiinde mülkiyeti ASAT Genel Müdürlüğüne ait su deposunun yer aldığı 237 ada 4 parselden 240,76 m² ve 13 parselden 37,82 m²lik alanların yol olarak kullanılabilmesi için Demre Belediye Başkanlığına devrinin yapılmasına ilişkin konunun, karara bağlanmak üzere Büyükşehir Belediye Meclisine havalesi hususunu arz ederim.

Zeynel ALTINTAŞ
Yazı İşleri ve Kararlar Dairesi Başkanı V.

Uygun görüşle arz ederim.
Mustafa GÜRBÜZ
Genel Sekreter Yardımcısı

BÜYÜKŞEHİR BELEDİYE MECLİSİNE
Av. Cansel TUNCER
Başkan a.
Genel Sekreter

Ek: İlgi Yazı ve Ekleri(4 sayfa)

Bu belge, güvenli elektronik imza ile imzalanmıştır.

Doğrulama Kodu: fCiQWb-PwS4gJ-ARwsHv-sTVMSy-oc8fk6rX Doğrulama Linki: <https://www.turkiye.gov.tr/icisleri-beledive-ebys>

Yüksekalan Mahallesi Adnan Menderes Bulvarı No:20 07310 Muratpaşa/Antalya
Telefon No: (242)249 50 00 Faks No: (242)249 52 75
e-Posta: info@antalya.bel.tr İnternet Adresi: <https://www.antalya.bel.tr>
Kep Adresi: abb@hs01.kep.tr

Bilgi için: Musa ÖZKAN
Memur
Telefon No:





T.C.
ANTALYA BÜYÜKŞEHİR BELEDİYE BAŞKANLIĞI
Antalya Su ve Atıksu İdaresi Genel Müdürlüğü
Etüt ve Plan Dairesi Başkanlığı



Sayı : E-94320752-756.01-48212
Konu : Demre Zümrütıkaya Yol Geçiş İzin Devir

30.12.2021

ANTALYA BÜYÜKŞEHİR BELEDİYE BAŞKANLIĞINA

Demre Belediye Başkanlığının 26/11/2021 tarih ve 7015543-115.01.99-2740 sayılı yazısı ile talep edilen; Demre İlçesi Zümrütıkaya Mahallesi (Karabucak) Bozdağ Mevkiinde mülkiyeti ASAT Genel Müdürlüğüne ait su deposunun yer aldığı 237 Ada ve 4 no'lu parselden 240,76 m² ve 13 no'lu parselden 37,82 m²lik alanların yol olarak kullanılabilmesi için İdaremizce gerekli muvafakatın verilmesi istenilmektedir.

Konuya ilişkin İşletmeler Dairesi Başkanlığı Demre Şube Müdürlüğünce yapılan teknik inceleme sonucunda, yol olarak kullanılmak istenen alanda herhangi bir yapı bulunmadığı ve mevcutta bulunan su deposu, çevre tel örgüsü, giriş kapısı vb. yapı ve imalatlara verilebilecek tüm zararların ilgili kurum tarafından karşılanması şartıyla yol açılması ASAT Yönetim Kurulunun 20/12/2021 tarih ve 594 sayılı kararı ile uygun olarak değerlendirilmiş olup, konunun Antalya Büyükşehir Belediye Meclisinde görüşülmesine karar verilmiştir.

Bu itibarla konuya ilişkin ilgili dokümanlar yazımız ekinde iletilmekte olup, **ASAT Genel Müdürlüğüne ait 237 Ada ve 4 no'lu parselden 240,76 m² ve 13 no'lu parselden 37,82 m²lik alanların yol olarak kullanılabilmesi için Demre Belediye Başkanlığına devrinin yapılması** konusunun, Antalya Büyükşehir Belediyesinin Ocak ayı Meclis toplantısı gündemine alınarak görüşülmesi hususunda;

Gereğini bilgilerinize arz ederim.

Av.İbrahim KURT
Genel Müdür

Ek: İlgili Belgeler (3 Sayfa)

Bu belge, güvenli elektronik imza ile imzalanmıştır

Doğrulama Kodu: Y6Z1Sw-CImogR-rWyE4y-1bvdGk-+dZmm7KA Doğrulama Linki: <https://www.turkiye.gov.tr/icisleri-beledive-ebvs>

Fabrikalar Mah. Dumlupınar Bulvarı No:3 Antalya
Telefon No: (242)310 12 00 Faks No: (242)310 12 01
e-Posta: info@asat.gov.tr İnternet Adresi: <https://www.asat.gov.tr>
Kep Adresi: asat@hs01.kep.tr

Bilgi için: Buket KALKAN
Şehir Plancısı
Telefon No:1461



T.C.
ANTALYA BÜYÜKŞEHİR BELEDİYESİ
ANTALYA SU VE ATIKSU İDARESİ GENEL MÜDÜRLÜĞÜ
YÖNETİM KURULU KARARI

Karar No : 2021/594
Defter No : 1
Karar Tarihi : 20.12.2021

Geldiği Daire : Etüt ve Plan Dairesi Başkanlığı

Önerge Tarihi : 13.12.2021

Önerge No : 45326

Başkan : Muhittin BÖCEK

Başkan Vekili : Av. İbrahim KURT

Üye : Osman YILDIZ

Üye : Cem OĞUZ

Üye : Osman KARBAY

Üye : Ümit DABAN

Büyükşehir Belediye Başkanı

Genel Müdür

Genel Müdür Yrd.

Yönetim Kurulu Üyesi

Yönetim Kurulu Üyesi

Yönetim Kurulu Üyesi V.

KONU : Demre Zümrütkaya 237 Ada 4 ve 13 No'lu Pasellerde Yol Geçiş İzni

GEREKÇE: Demre Zümrütkaya 237 Ada 4 ve 13 No'lu Pasellerde Yol Geçiş İznine ilişkin Etüt ve Plan Dairesi Başkanlığının 13.12.2021 tarih ve 45326 sayılı teklif yazısı.

KARAR : Teklif yazısı ve eklerinin incelenip görüşülmesinde:

26.11.2021 tarihli ve 70155343-115.01.99-2740 sayılı yazı ve ekleri ile, Demre İlçesi Zümrütkaya Mahallesi (Karabucak) Bozdağ Mevkiinde mülkiyeti İdaremize ait su deposunun yer aldığı 237 Ada ve 4 no'lu parselden 240,76 m² ve 13 no'lu parselden 37,82 m²lik alanların yol olarak kullanılabilmesi için İdaremizce gerekli muvafakatın verilmesi istenilmektedir.

Konuya ilişkin İşletmeler Dairesi Başkanlığından (Demre Şube Müdürlüğü) teknik görüş istenilmiş olup, cevaben 06.12.2021 tarihli ve 93878140-755.02.01/44156 sayılı yazıda yol olarak kullanılmak istenen alanda herhangi bir yapı bulunmadığı ve mevcutta bulunan su deposu, çevre tel örgüsü, giriş kapısı vb. yapı ve imalatlarla verilebilecek tüm zararların ilgili kurum tarafından karşılanması şartıyla yol açılmasının uygun olarak değerlendirildiği bildirilmiştir.

Sonuç olarak konuya ilişkin ilgili dokümanlar yazı ekinde iletilmiş ve Yönetim Kurulu tarafından incelenmiş olup, İdaremize ait 237 Ada ve 4 no'lu parselden 240,76 m² ve 13 no'lu parselden 37,82 m²lik alanların yol olarak kullanılabilmesi için Demre Belediyesine devri hususunun Antalya Büyükşehir Belediyesi Ocak ayı meclis toplantısında görüşülmek üzere sunulmasına; gereği için kararın bir örneğinin Etüt ve Plan Dairesi Başkanlığına gönderilmesine oy birliğiyle karar verilmiştir.

Yönetim Kurulu Başkanı

Muhittin BÖCEK

Büyükşehir Belediye Başkanı

(İmza)

KATILMADI

Başkan Vekili

Av. İbrahim KURT

Genel Müdür

(İmza)

Üye

Osman YIL

Genel Müdür

(İmza)



Üye

Cem OĞUZ

Yönetim Kurulu Üyesi

(İmza)

Üye

Osman KARBAY

Yönetim Kurulu Üyesi


(İmza)

Üye

Ümit DABAN

Yönetim Kurulu Üyesi V.

(İmza)

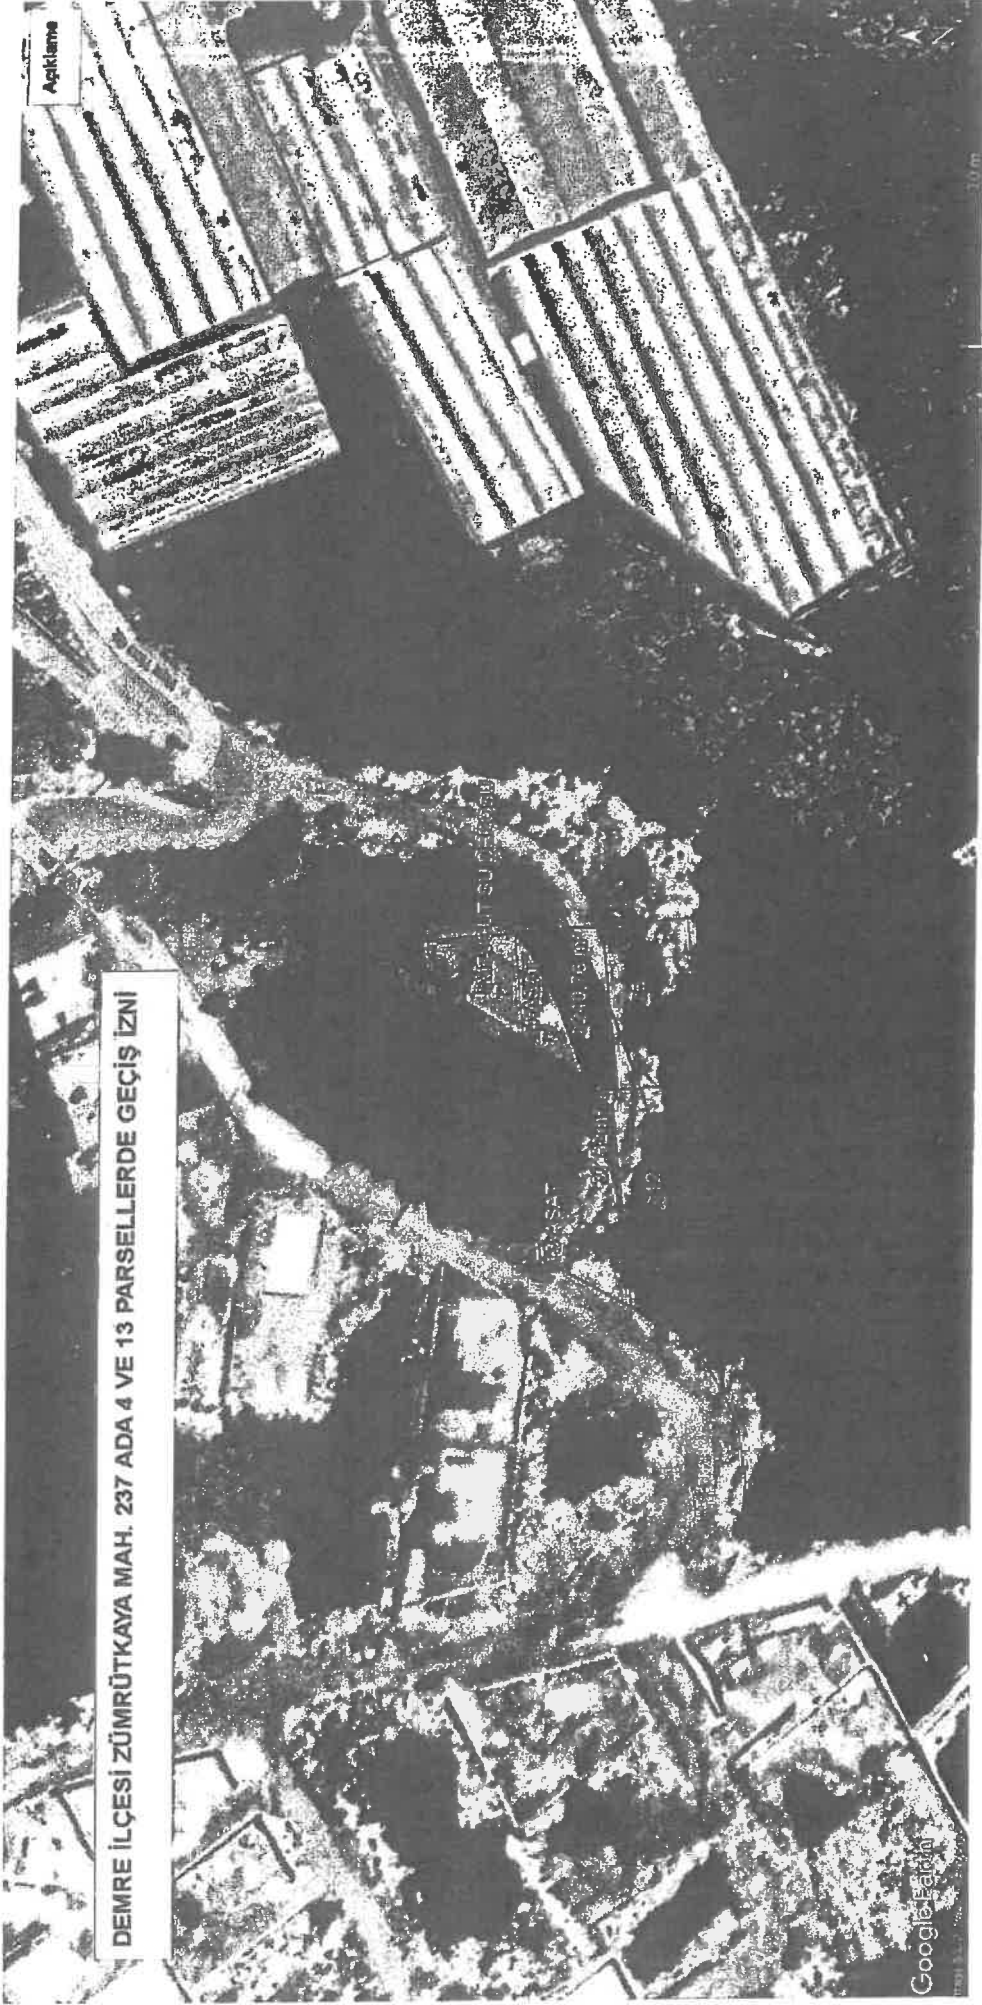


Açıklama

DEMRE İLÇESİ ZÜMRÜTKAYA MAH. 237 ADA 4 VE 13 PARSELLERDE GEÇİŞ İZİNİ

Google Earth

30 m

DEMRE İLÇESİ ZÜMRÜTKAYA MAH. 237 ADA 4 - 13 PARSELLER DE GEÇİŞ İZİN HARİTASI

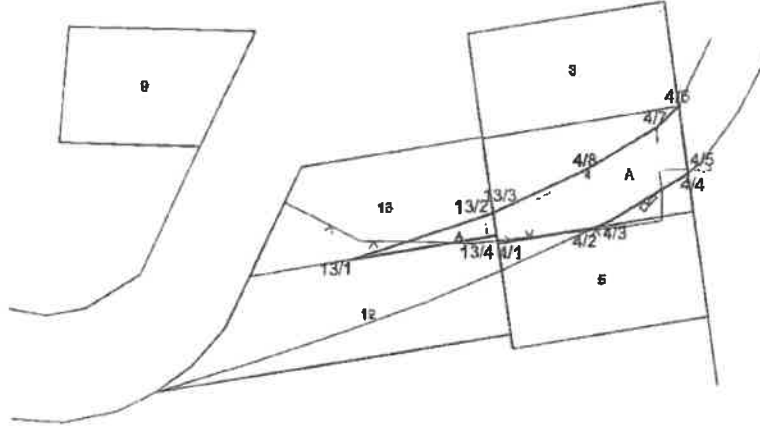

1/1.000

İl	
İlçe	
Mahalle	
Ada/Parsel	

NoktaNo	Y	X	NoktaNo	Y	X
4/5	496846.271	4013363.622	4/4	496845.667	4013363.146
4/6	496844.713	4013373.660	X3	496842.356	4013361.174
4/7	496841.357	4013370.460	4/3	496834.741	4013358.665
4/2	496832.223	4013355.531	4/8	496830.819	4013364.221
X8	496817.520	4013353.250	4/1	496817.452	4013353.669
13/4	496817.342	4013354.400	13/3	496816.796	4013357.908
13/2	496815.776	4013357.447	X13	496803.927	4013353.666
13/1	496795.529	4013350.988			

Ada	Parsel	Noktalar	HesapAlan
13	A	13/3,13/4,13/1,X13,13/2	37.821
4	A	13/3,4/8,4/7,4/6,4/5,4/4,X3,4/3,4/2,X8,4/1,13/4	240.763

	Düzenleyenler	Kontrol	Edenler
	Uygulayıcı/Yüklenici	Kadastro	MÜDÜRÜĞÜ
Adı Soyadı			
Tarih			
İmza			