



T.C.
ANTALYA BÜYÜKŞEHİR BELEDİYE BAŞKANLIĞI
Fen İşleri Dairesi Başkanlığı



Sayı : E-13554785-105.02-301663
Konu : Çalkaya Bölgesi Kentsel Dönüşüm ve Gelişim Alanı Yol (Lara Caddesi-31241
Cadde) Devri Hk.

01.08.2023

BAŞKANLIK MAKAMINA

Çalkaya Bölgesi Kentsel Dönüşüm ve Gelişim Proje Alanında, ekte krokilerde belirtilen sınırları çizilen, 1485 metre uzunluğundaki Lara Caddesi ve 4080 metre uzunluğundaki 31241 Cadde isimli yollar, 1/1000 ölçekli uygulama imar planı onama sınırı içinde olmasına rağmen, kısmen KDGP alanı içinde, kısmen KDGP alanı dışında olması nedeniyle yetki karmaşasına neden olmakta olup, Belediyemiz ile Aksu ve Muratpaşa Belediyeleri arasında yetki karmaşası yaşanmaması için ekli krokilerde sınırları belirtilen yolların Belediyemiz kentsel yol ağına alınması amacıyla Büyükşehir Belediye Meclisine havalesini arz ederim.

Serkan TEMUÇİN
Fen İşleri Dairesi Başkanı

Uygun görüşle arz ederim.
Tuncay SARIHAN
Genel Sekreter Yardımcısı

BÜYÜKŞEHİR BELEDİYE MECLİSİNE
Mustafa GÜRBÜZ
Başkan a.
Genel Sekreter V.

Ek:
1- 31241 Caddesi Kroki. (Bir Sayfa)
2- Lara Caddesi Kroki. (Bir Sayfa)


Bu belge, güvenli elektronik imza ile imzalanmıştır.

Doğrulama Kodu: fgBWHj-QcRV8/-0qn66o-nxW2Ks-FG5TShIP Doğrulama Linki: <https://www.turkiye.gov.tr/icisleri-belediye-ebys>

Yüksekalan Mahallesi Adnan Menderes Bulvarı No:20 07310 Muratpaşa/Antalya
Telefon No: (242)249 50 00 Faks No: (242)249 52 75
e-Posta: info@antalya.bel.tr İnternet Adresi: <https://www.antalya.bel.tr>
Kep Adresi: abb@hs01.kep.tr

Bilgi için: Lokman ÖZTÜNÇ
Mühendis
Telefon No:



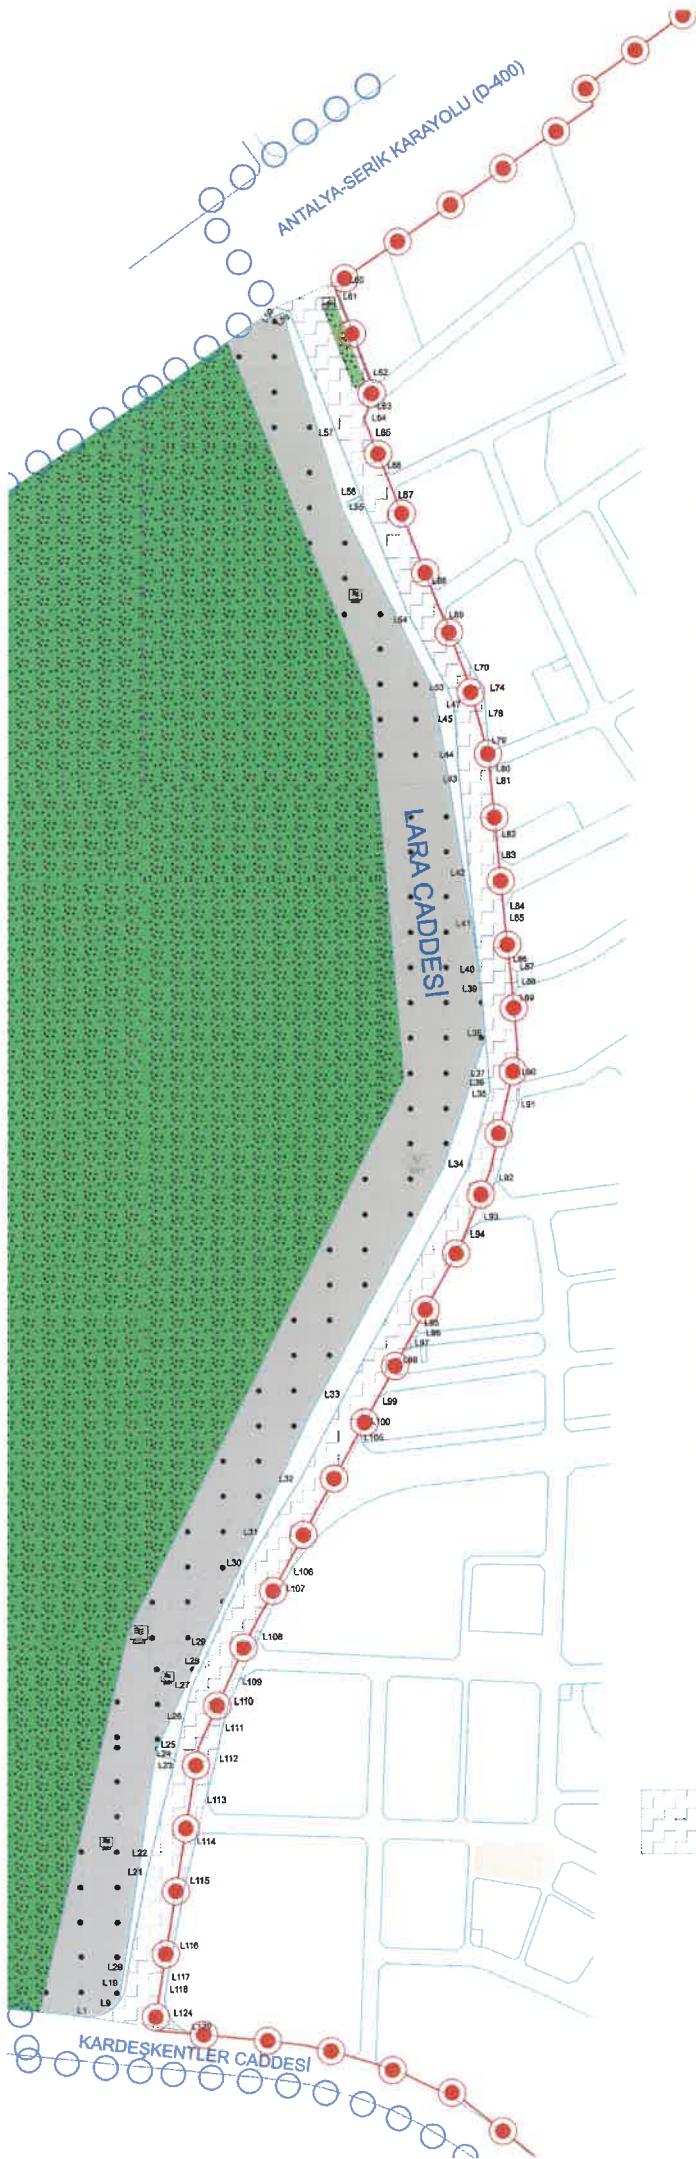

ANTALYA BÜYÜKŞEHİR BELEDİYESİ
KENTSEL YOL AĞINA DAHİL OLMASI
TALEP EDİLEN LARA CADESİ SINIR KOORDİNATLARI (ITRF 30/3)

Nokta No	Y	X	Nokta No	Y	X
L1	572345.86	4088194.96	L94	572651.11	4088832.74
L2	572349.30	4088195.23	L95	572607.23	4088751.03
L3	572352.69	4088195.89	L96	572606.79	4088747.25
L4	572354.10	4088196.34	L97	572604.03	4088730.54
L5	572355.99	4088196.94	L98	572596.69	4088731.69
L6	572357.38	4088197.57	L99	572577.28	4088695.49
L7	572359.13	4088198.37	L100	572565.42	4088673.46
L8	572362.10	4088200.14	L101	572564.65	4088671.73
L9	572364.83	4088202.24	L102	572564.08	4088670.05
L10	572367.30	4088204.65	L103	572563.73	4088668.25
L11	572369.49	4088207.32	L104	572563.60	4088668.42
L12	572370.47	4088208.76	L105	572563.68	4088664.58
L13	572371.35	4088210.24	L106	572564.69	4088655.82
L14	572372.15	4088211.76	L107	572560.02	4088643.87
L15	572372.86	4088213.33	L108	572460.77	4088603.77
L16	572373.48	4088214.88	L109	572466.24	4088469.23
L17	572374.00	4088216.58	L110	572457.95	4088450.18
L18	572374.43	4088218.25	L111	572452.17	4088427.91
L19	572374.76	4088219.94	L112	572447.26	4088403.78
L20	572377.04	4088233.57	L113	572438.68	4088368.90
L21	572381.41	4088231.63	L114	572431.64	4088340.22
L22	572385.09	4088235.59	L115	572422.70	4088303.67
L23	572414.19	4088403.30	L116	572412.71	4088250.29
L24	572415.14	4088407.19	L117	572408.00	4088225.50
L25	572416.03	4088410.79	L118	572406.33	4088214.17
L26	572420.88	4088435.13	L119	572406.03	4088210.75
L27	572427.69	4088460.98	L120	572406.12	4088207.32
L28	572438.78	4088480.76	L121	572405.61	4088203.92
L29	572443.82	4088496.52	L122	572407.49	4088200.61
L30	572471.53	4088556.54	L123	572408.75	4088197.41
L31	572486.58	4088584.20	L124	572410.36	4088194.38
L32	572513.26	4088626.65	L125	572412.32	4088191.56
L33	572549.22	4088696.11	L126	572414.99	4088189.99
L34	572643.22	4088881.99	L127	572417.14	4088186.69
L35	572667.13	4088943.89	L128	572419.94	4088184.71
L36	572666.55	4088950.48	L129	572422.95	4088183.06
L37	572668.20	4088954.48			
L38	572663.29	4088987.91			
L39	572660.01	4089025.42			
L40	572658.25	4089041.10			
L41	572654.10	4089077.91			
L42	572650.03	4089118.50			
L43	572642.69	4089191.89			
L44	572640.61	4089212.68			
L45	572638.30	4089247.41			
L46	572638.08	4089250.02			
L47	572637.68	4089252.61			
L48	572637.17	4089255.18			
L49	572636.53	4089257.72			
L50	572635.78	4089260.22			
L51	572634.85	4089262.68			
L52	572633.82	4089265.08			
L53	572632.67	4089267.43			
L54	572601.57	4089326.88			
L55	572584.40	4089420.57			
L56	572582.92	4089424.30			
L57	572542.42	4089475.99			
L58	572505.37	4089573.21			
L59	572483.92	4089575.92			
L60	572549.24	4089598.80			
L61	572545.10	4089585.42			
L62	572571.89	4089515.19			
L63	572568.10	4089492.00			
L64	572586.04	4089484.22			
L65	572571.16	4089471.34			
L66	572582.22	4089443.46			
L67	572588.62	4089424.80			
L68	572610.42	4089348.67			
L69	572629.88	4089326.69			
L70	572654.82	4089278.02			
L71	572656.55	4089275.51			
L72	572658.09	4089271.90			
L73	572659.44	4089268.23			
L74	572660.80	4089264.48			
L75	572661.55	4089260.69			
L76	572662.32	4089256.84			
L77	572662.89	4089252.97			
L78	572663.25	4089249.07			
L79	572665.69	4089222.10			
L80	572667.71	4089199.69			
L81	572668.39	4089182.11			
L82	572672.44	4089147.31			
L83	572673.89	4089131.21			
L84	572678.09	4089089.20			
L85	572678.96	4089080.55			
L86	572683.17	4089043.16			
L87	572688.56	4089039.48			
L88	572689.88	4089027.41			
L89	572685.51	4089021.19			
L90	572691.30	4089054.49			
L91	572690.47	4088934.62			
L92	572672.19	4088871.41			
L93	572656.44	4088837.61			



LARA CADESİ