



T.C.  
ANTALYA BÜYÜKŞEHİR BELEDİYE BAŞKANLIĞI  
İmar ve Şehircilik Dairesi Başkanlığı



98

Sayı : E-90852262-105.03-301961  
Konu : Muratpaşa, Soğuksu Mah. 12565 Ada 1  
    Parsel 1/1000 Uip. Değ.

02.08.2023

BAŞKANLIK MAKAMINA

Muratpaşa Belediye Meclisi'nin 06.07.2023 tarih ve 166 sayılı kararı ile uygun bulunan; Soğuksu Mahallesinde lise alanı planlı 12565 ada 1 parselin yapılışma koşullarının ve çekme mesafelerinin düzenlenmesine ilişkin hazırlanan 1/1000 ölçekli Uygulama İmar Planı Değişikliğinin incelenerek, karara bağlanmak üzere **Büyükşehir Belediye Meclisine havalesini arz ederim.**

Hüsamettin ELMAS  
İmar ve Şehircilik Dairesi Başkanı

Uygun görüşle arz ederim.

Tuncay SARIHAN  
Genel Sekreter Yardımcısı

BÜYÜKŞEHİR BELEDİYE MECLİSİNE  
Mustafa GÜRBÜZ  
Başkan a.  
Genel Sekreter V.

Ek: - İlçe BMK – 1/1000 ölç. UİP. Değ. - Plan Açıklama Raporu.

Bu belge, güvenli elektronik imza ile imzalanmıştır.

Doğrulama Kodu: Kafprpr-LxK/1E-sO49hw-UCdsP6-vz02LUTz Doğrulama Linki: <https://www.turkiye.gov.tr/icisleri-belediye-ebyis>

Yüksekalan Mahallesi Adnan Menderes Bulvarı No:20 07310 Muratpaşa/Antalya  
Telefon No: (242)249 50 00 Faks No: (242)249 52 75  
e-Posta: [info@antalya.bel.tr](mailto:info@antalya.bel.tr) İnternet Adresi: <https://www.antalya.bel.tr>  
Kep Adresi: [abb@hs01.kep.tr](mailto:abb@hs01.kep.tr)

Bilgi için: Hüseyin Kamil TOK  
Şehir Plancısı  
Telefon No:



**ANTALYA MURATPAŞA BELEDİYE MECLİSİNİN  
06.07.2023 TARİH VE 166 SAYILI KARARI**

**Gündemin 20. Maddesi**

**Karar No. 166**

**Özü:** Planlama ve İmar Komisyonu Raporu doğrultusunda; Her yönden 10'ar m. yapı yaklaşma mesafeli E=0.40 yapılışma koşullu Lise kullanımlı 12565 ada 1 parseldeki yapı yaklaşma mesafelerinin tüm yönlerden 5'er m. olarak düzenlenmesi ve Yençok=5kat yapılışma koşulu eklenmesine ilişkin hazırlanan 1/1000 ölçekli uygulama imar planı değişikliğinin kabulüne oy birliği ile karar verildiği hk.

Gündemin 20. Maddesinde yer alan Plan ve Proje Müdürlüğü'nün, Soğuksu Mahallesi 20J-IIIb nolu imar paftasında yer alan her yönden 10'ar m. yapı yaklaşma mesafeli E=0.40 yapılışma koşullu Lise kullanımlı 12565 ada 1 parseldeki yapı yaklaşma mesafelerinin tüm yönlerden 5'er m. olarak düzenlenmesi ve Yençok=5kat yapılışma koşulu eklenmesine ilişkin hazırlanan 1/1000 ölçekli uygulama imar planı değişikliği Belediyemiz Meclisi'nin 04.04.20222 tarihli toplantılarında görüşülerek Planlama ve İmar Komisyonuna havale edilmiş olup 20.06.2023 tarihli komisyon raporu ekte sunulmuştur. Konunun karara bağlanmak üzere Meclise havalesini isteyen 23.06.2023 tarih ve 2805 sayılı yazısı ve **Planlama ve İmar Komisyon Raporu**; Her yönden 10'ar m. yapı yaklaşma mesafeli E=0.40 yapılışma koşullu Lise kullanımlı 12565 ada 1 parseldeki yapı yaklaşma mesafelerinin tüm yönlerden 5'er m. olarak düzenlenmesi ve Yençok=5kat yapılışma koşulu eklenmesine ilişkin hazırlanan 1/1000 ölçekli uygulama imar planı değişikliği Planlama ve İmar Komisyonumuzca incelenmiş; uygun olduğu görüşüne varılmıştır. Konunun görüşülerek karara bağlanması için gereğini arz ederiz. 20.06.2023 tarihli Planlama ve İmar Komisyon Başkanı Özgür Taylan Budak, Başkan Vekili Gürsel Güler, Üye Yener Altıntaş, Ufuk Çiftçi ve Özdemir Manavoğlu imzalı komisyon raporu kayıt altına alındı.

Yapılan oylamada;

Planlama ve İmar Komisyonu Raporu doğrultusunda; Her yönden 10'ar m. yapı yaklaşma mesafeli E=0.40 yapılışma koşullu Lise kullanımlı 12565 ada 1 parseldeki yapı yaklaşma mesafelerinin tüm yönlerden 5'er m. olarak düzenlenmesi ve Yençok=5kat yapılışma koşulu eklenmesine ilişkin hazırlanan 1/1000 ölçekli uygulama imar planı değişikliğinin kabulüne oy birliği ile karar verildi.

**Umit UYSAL**  
**Belediye Başkanı**  
**Belediye Meclis Başkanı**

**Nuran UĞUR**  
**Divan Katibi**

**Murat ÖZTİNAR**  
**Divan Katibi**


ANTALYA İLİ, MURATPAŞA İLÇESİ

MAHALLE : SOĞUKSU

ADA/PARSEL : 12565 ADA 1 PARSEL

1/1000 ÖLÇEKLİ UYGULAMA İMAR PLANI DEĞİŞİKLİĞİ

MEVCUT PLAN

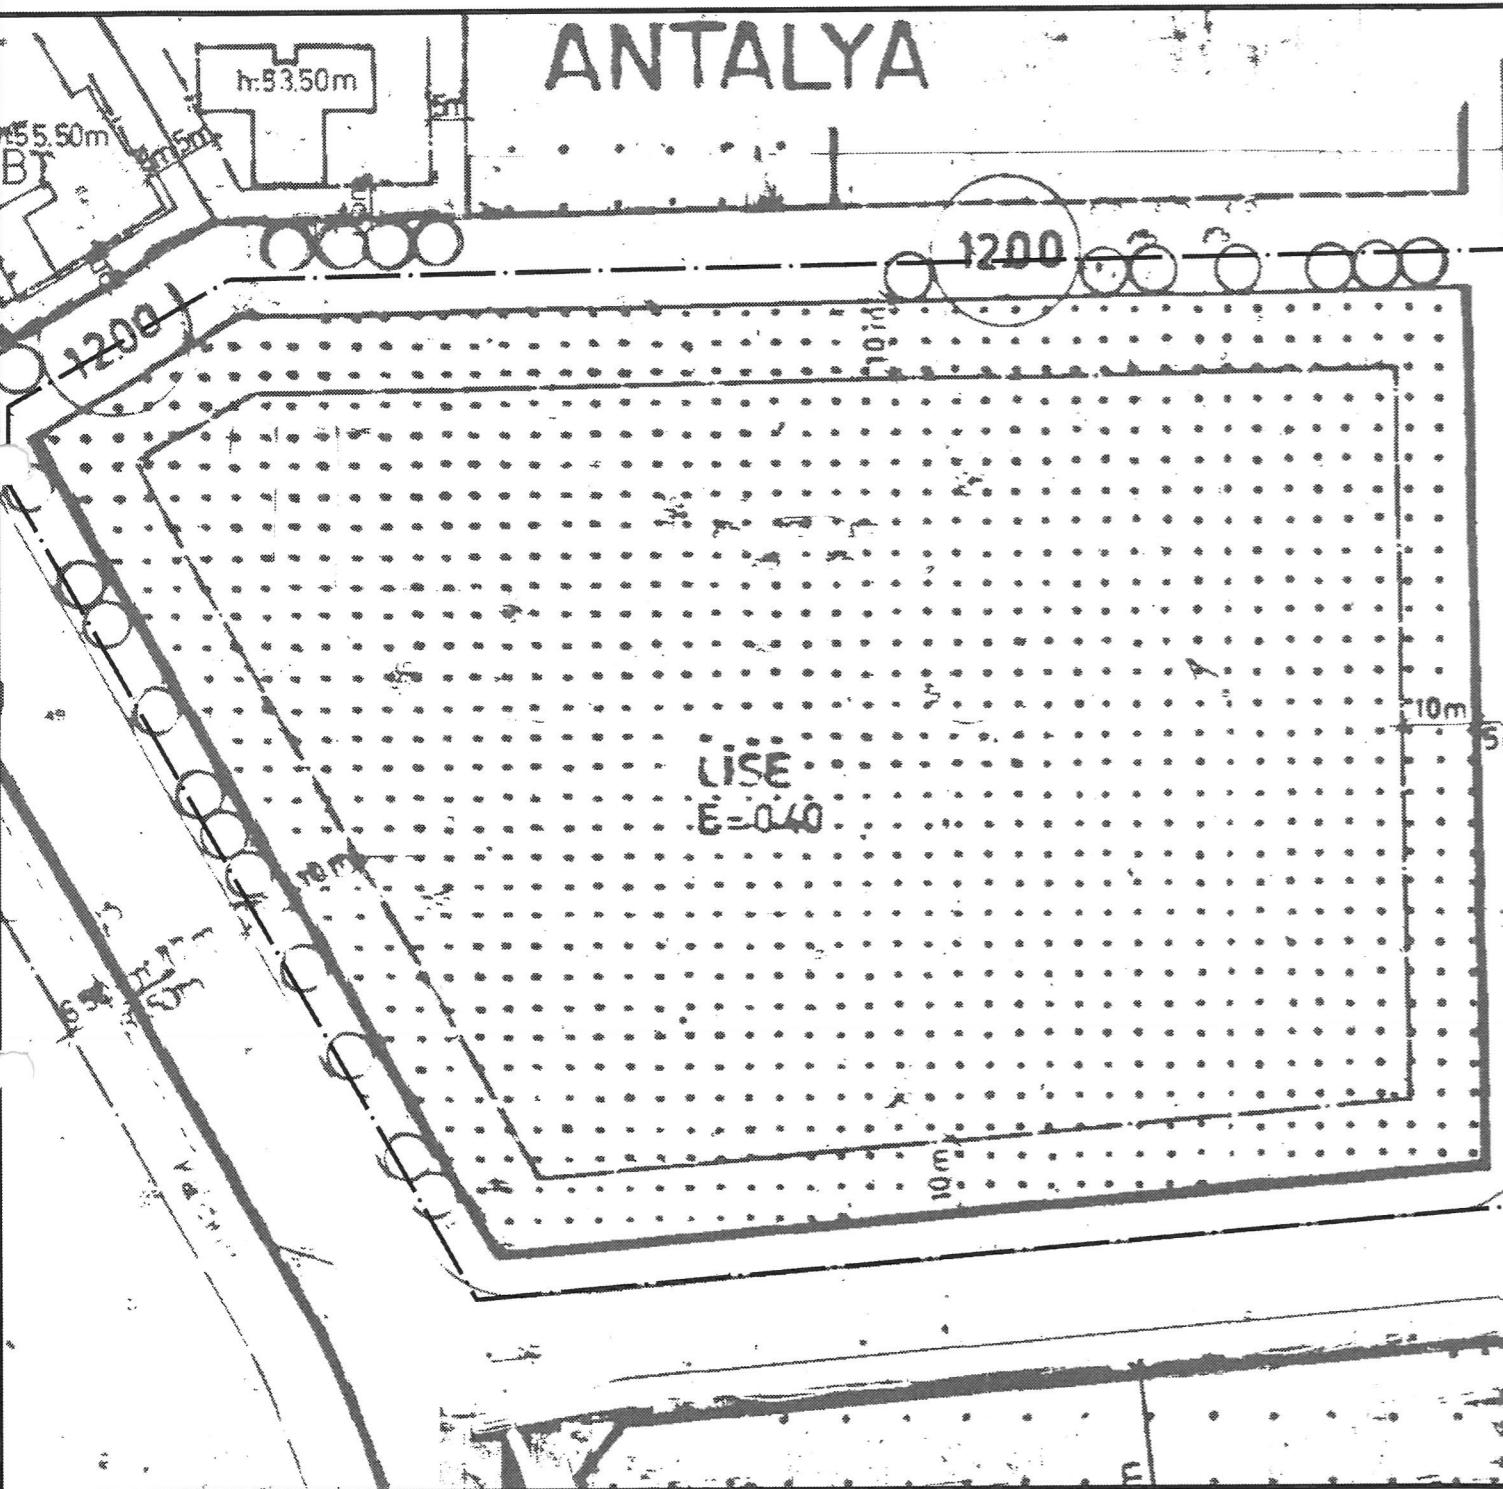

GÖSTERİM (LEJAND)

—·— PLAN DEĞİŞİKLİĞİ ONAMA SINIRI


· · · · LİSE

—·— YAPI YAKLAŞMA SINIRI

PAFTA NO: 20J-3B

K  
ÖLÇEK: 1/1000

ÖNERİ PLAN

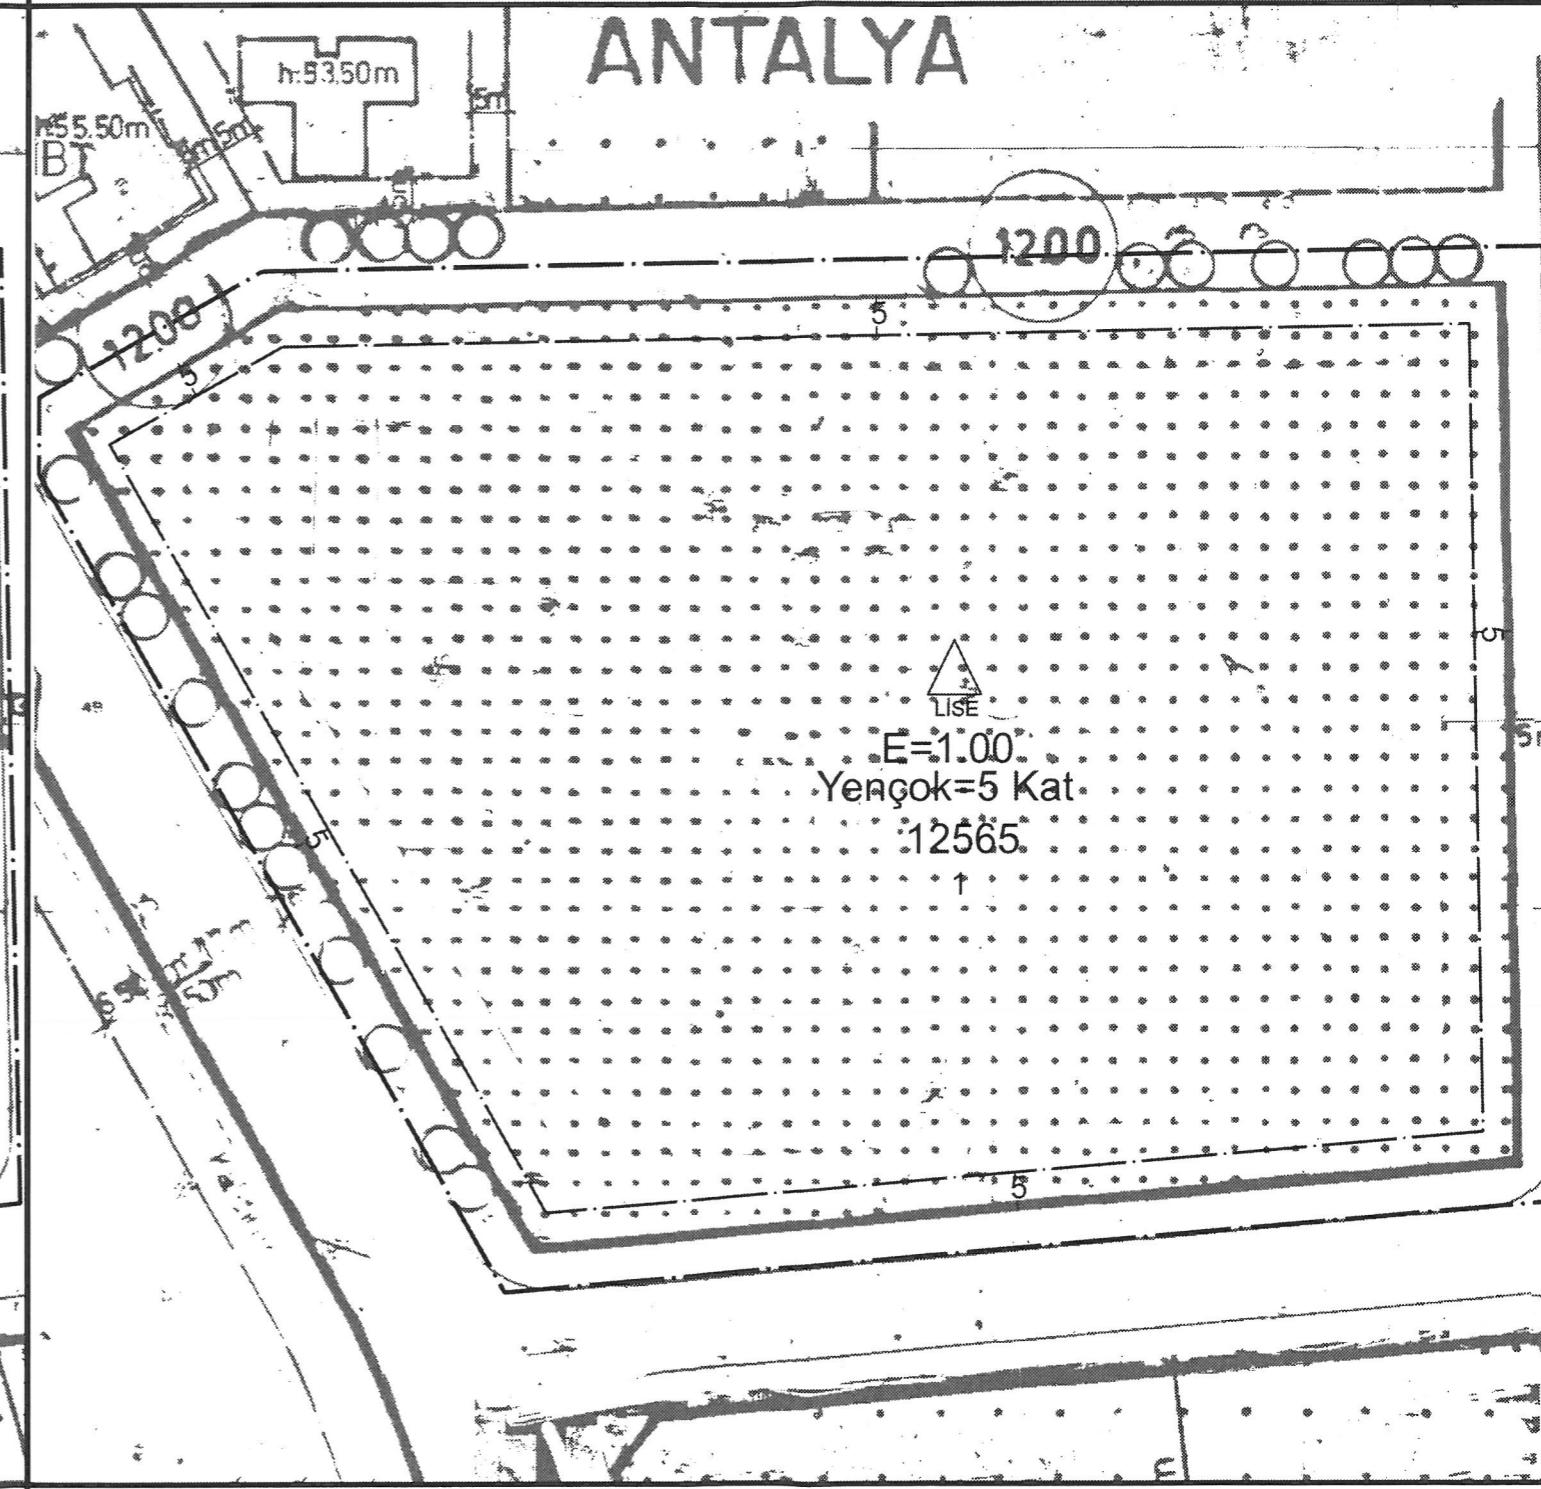

GÖSTERİM (LEJAND)

—·— PLAN DEĞİŞİKLİĞİ ONAMA SINIRI

· · · · LİSE

—·— YAPI YAKLAŞMA SINIRI

**ANTALYA İLİ, MURATPAŞA İLÇESİ  
SOĞUKSU MAHALLESİ  
12565 ADA 1 PARSEL  
1/1000 ÖLÇEKLİ UYGULAMA İMAR PLANI DEĞİŞİKLİĞİ**

### **1. PLANLAMA ALANININ GENEL TANIMI**

Plan değişikliğine konu alan; Antalya ili, Muratpaşa İlçesi, Soğuksu Mahallesi sınırları dahilinde, 12565 ada 1 nolu parseldeki okul alanı 20J-3B nolu 1/1000 Ölçekli Uygulama İmar Planı paftasında kalmaktadır.



**Şekil 1.Hava Fotoğrafi**

### **2. PLANLAMANIN AMACI VE KAPSAMI**

12565 ada 1 parselde bulunan 20.035 m<sup>2</sup> büyüklüğündeki eğitim alanı içerisinde; Antalya Valiliği İl Milli Eğitim Müdürlüğü'nün 18.03.2022 tarih ve E-31749319-755.99-45996653 sayılı yazısında;

*“...Soğuksu Mahallesi 12565 ada 1 parselde yapılacak olan Soğuksu Anaokulu Projesinin arsaya sığmaması nedeniyle imar çekme mesafesinin 5 metreye düşürülmemesine ayrıca yol kodlarının Müdürlüğü'ne bildirilmesine ihtiyaç duyulmuştur.”* denilmektedir.

Söz konusu talep doğrultusunda 1/1000 ölçekli Uygulama İmar Planında parsele 5 m çekme mesafesi önerilmiştir.

### **3. BUGÜNKÜ ARAZİ KULLANIMI VE KADASTRAL DURUM**

Parselde mevcutta eğitime devam eden Milli Eğitim Bakanlığı'na ait okula ait yapılar ve müstemlatlar yer almaktadır.




Şekil 2. Kadastral Durum ve Uydu Görüntüsü


#### 4.PLAN KARARLARI

12565 ada 1 parselde bulunan 20.035 m<sup>2</sup> büyüğünde mevcut 1/1000 ölçekli Uygulama İmar Planında yapı yaklaşma mesafeleri 10 metre olarak tanımlı Lise Alanı olarak planlı durumdadır.

Teklif edilen 1/1000 ölçekli Uygulama İmar Planı Değişikliği ile Milli Eğitim Müdürlüğü'nün talebi doğrultusunda ve yerinde yapılan analizler neticesinde; 12565 ada 1 parselde yer alan lise alanı Mekânsal Planlar Yapım Yönetmeliğine uygun olarak Lise Alanı olarak belirlenmiş, yapı yaklaşma mesafeleri tüm cephelerden 5 metre olacak şekilde yeniden düzenlenmiştir. Ayrıca mevcut imar planında yapılaşmaya yoğunluğu E=0.40 olarak belirlenmiş olan Lise Alanında mevcut imar planında kat yüksekliği belirlenmemiştir. Mevcut okul içerisindeki yapı yükseklikleri dikkate alınarak önerilen 1/1000 ölçekli Uygulama İmar Planı Değişikliğinde kat yüksekliği 5 Kat olarak belirlenmiştir.

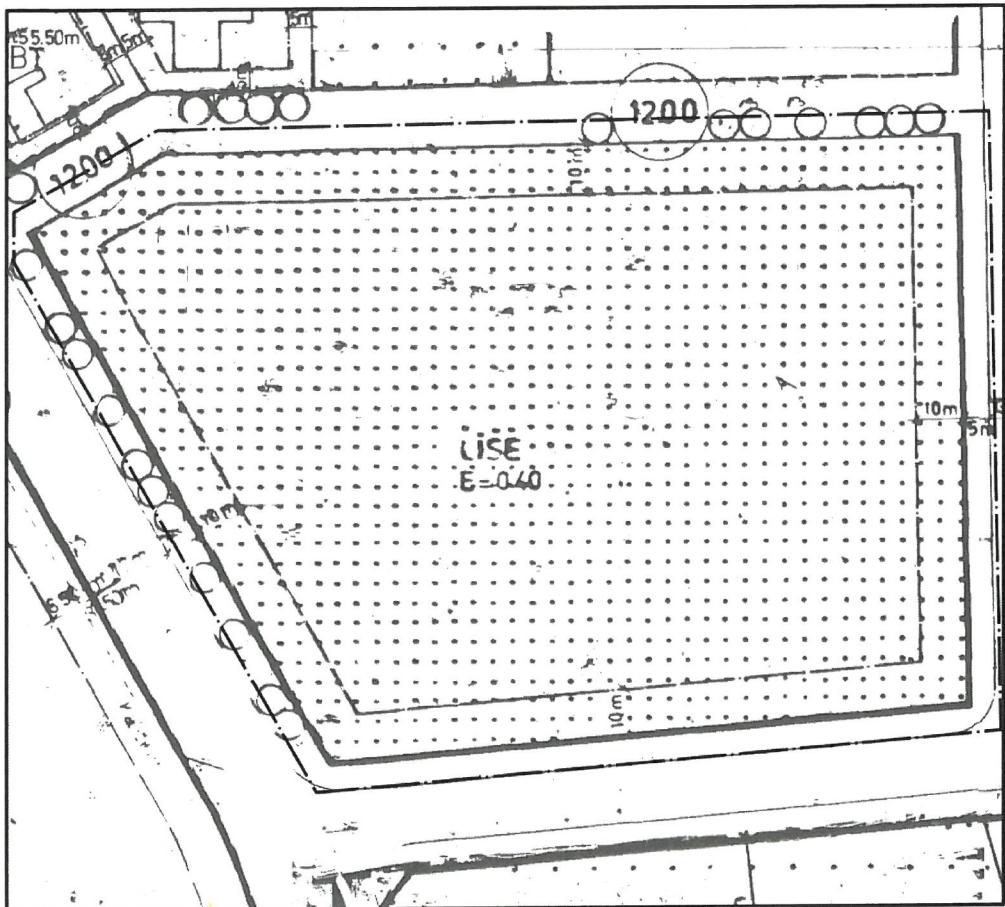

Plan 1. Mevcut 1/1000 Ölçekli Uygulama İmar Planı (Ölçeksiz)

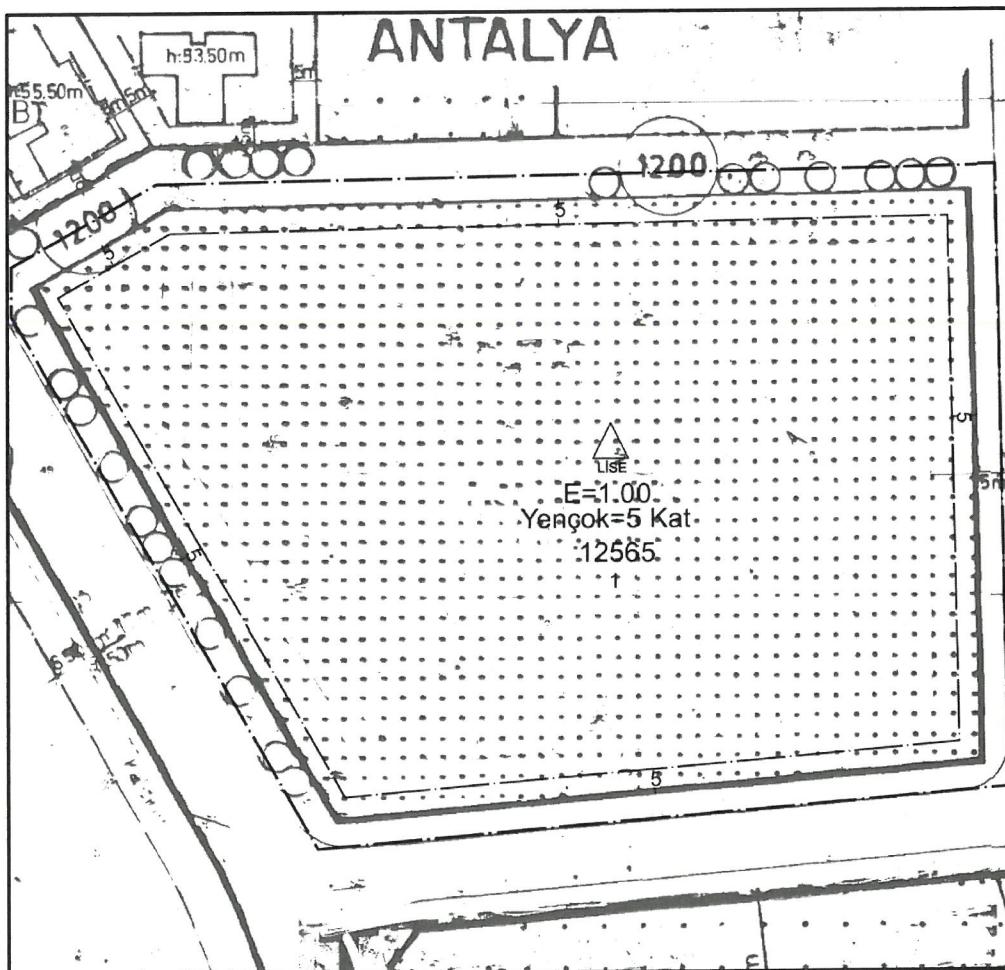

Plan 2. Öneri 1/1000 Ölçekli Uygulama İmar Planı Değişikliği (Ölçeksiz)