

BİRİM	FEN İŞLERİ DAİRESİ BAŞKANLIĞI
MECLİS TOPLANTISININ TARİHİ VE GÜNDEM MADDESİ	Büyükşehir Belediye Meclisinin 07.2023 tarihli toplantısında gündemin 57 nci Maddesi.
KONU	İlimiz, Antalya ili, Çalkaya Bölgesi Kentsel Dönüşüm ve Gelişim Proje Alanında, ekte krokilerde belirtilen sınırları çizilen, 1485 metre uzunluğundaki Lara Caddesi ve 4080 metre uzunluğundaki 31241 Cadde isimli yollar, 1/1000 ölçekli uygulama imar planı onama sınırı içinde olmasına rağmen, kısmen KDGP alanı içinde, kısmen KDGP alanı dışında olması nedeniyle yetki karmaşasına neden olmakta olup, Belediyemiz ile Aksu ve Muratpaşa Belediyeleri arasında yetki karmaşası yaşanmaması için ekli krokilerde sınırları belirtilen yolların Antalya Büyükşehir Belediyesi kentsel yol ağına alınması,

KOMİSYON RAPORU

Komisyonumuzca yapılan değerlendirme sonucunda Antalya ili, Antalya ili, Çalkaya Bölgesi Kentsel Dönüşüm ve Gelişim Proje Alanında, ekte krokilerde belirtilen sınırları çizilen, 1485 metre uzunluğundaki Lara Caddesi ve 4080 metre uzunluğundaki 31241 Cadde isimli yollar, 1/1000 ölçekli uygulama imar planı onama sınırı içinde olmasına rağmen, kısmen KDGP alanı içinde, kısmen KDGP alanı dışında olması nedeniyle yetki karmaşasına neden olmakta olup, Belediyemiz ile Aksu ve Muratpaşa Belediyeleri arasında yetki karmaşası yaşanmaması için ekli krokilerde sınırları belirtilen yolların Antalya Büyükşehir Belediyesi kentsel yol ağına alınması, komisyonumuzca uygun olduğu görüşüyle,

İşbu komisyon raporu imza altına alınarak Meclisimizin takdirine sunulmuştur.

Zafer TAN
Plan ve Bütçe Kom.Bşk.

Ali POLAT
Komisyon Bşk.V.

Şerafettin ÖZER
Üye

Mustafa BİLİCİ
Üye

Mustafa AKIN
Üye

Abdurrahman YILMAZ
Üye

Levent KONUR
Üye

Serhat DEMİR
Üye

Avni ATAY
Üye



ANTALYA BÜYÜKŞEHİR BELEDİYESİ
ULAŞIM KOMİSYON RAPORU

9

Tarih: 10/08/2023

BİRİM	FEN İŞLERİ DAİRESİ BAŞKANLIĞI
--------------	--------------------------------------

MECLİS TOPLANTISININ TARİHİ VE GÜNDEM MADDESİ	Büyükşehir Belediye Meclisi'nin 07.08.2023 tarihli toplantısında gündemin 57. Maddesi.
--	--

KONU	Antalya ili, Çalkaya Bölgesi Kentsel Dönüşüm ve Gelişim Proje Alanında, ekte krokilerde belirtilen sınırları çizilen, 1485 metre uzunluğundaki Lara Caddesi ve 4080 metre uzunluğundaki 31241 Cadde isimli yollar, 1/1000 ölçekli uygulama imar planı onama sınırı içinde olmasına rağmen, kısmen KDGP alanı içinde, kısmen KDGP alanı dışında olması nedeniyle yetki karmaşasına neden olmakta olup, Antalya Büyükşehir Belediyesi ile Aksu ve Muratpaşa Belediyeleri arasında yetki karmaşası yaşanmaması için ekli krokilerde sınırları belirtilen yolların Antalya Büyükşehir Belediyesi kentsel yol ağına alınması.
-------------	--

KOMİSYON RAPORU

Komisyonumuzca yapılan değerlendirme sonucunda Antalya ili, Çalkaya Bölgesi Kentsel Dönüşüm ve Gelişim Proje Alanında, ekte krokide belirtilen sınırları çizilen, 1485 metre uzunluğundaki Lara Caddesi ve 4080 metre uzunluğundaki 31241 Cadde isimli yollar, 1/1000 ölçekli uygulama imar planı onama sınırı içinde olmasına rağmen, kısmen KDGP alanı içinde, kısmen KDGP alanı dışında olması nedeniyle yetki karmaşasına neden olmakta olup, Antalya Büyükşehir Belediyesi ile Aksu ve Muratpaşa Belediyeleri arasında yetki karmaşası yaşanmaması için ekli krokide sınırları belirtilen yolların Antalya Büyükşehir Belediyesi kentsel yol ağına alınmasının uygun olduğu görüşüyle,

İşbu komisyon raporu imza altına alınarak Meclisimizin takdirine sunulmuştur.

Deniz FİLİZ

Kom. Bşk.

Sıdıka GÖKYAR

KIZILCA
KATILMADI

Ahmet CAN

Üye

KATILMADI

Üye

Ek:Kroki (1 Sayfa)



**ANTALYA BÜYÜKŞEHİR BELEDİYESİ
ULAŞIM KOMİSYON RAPORU**

Özdemir
KATILMADI
Üye

Muhammet URAL

Üye

Orhan AVCI


Üye

Mustafa BASKAK

Üye

Abdurrahman ÇARAN
Üye

Üye

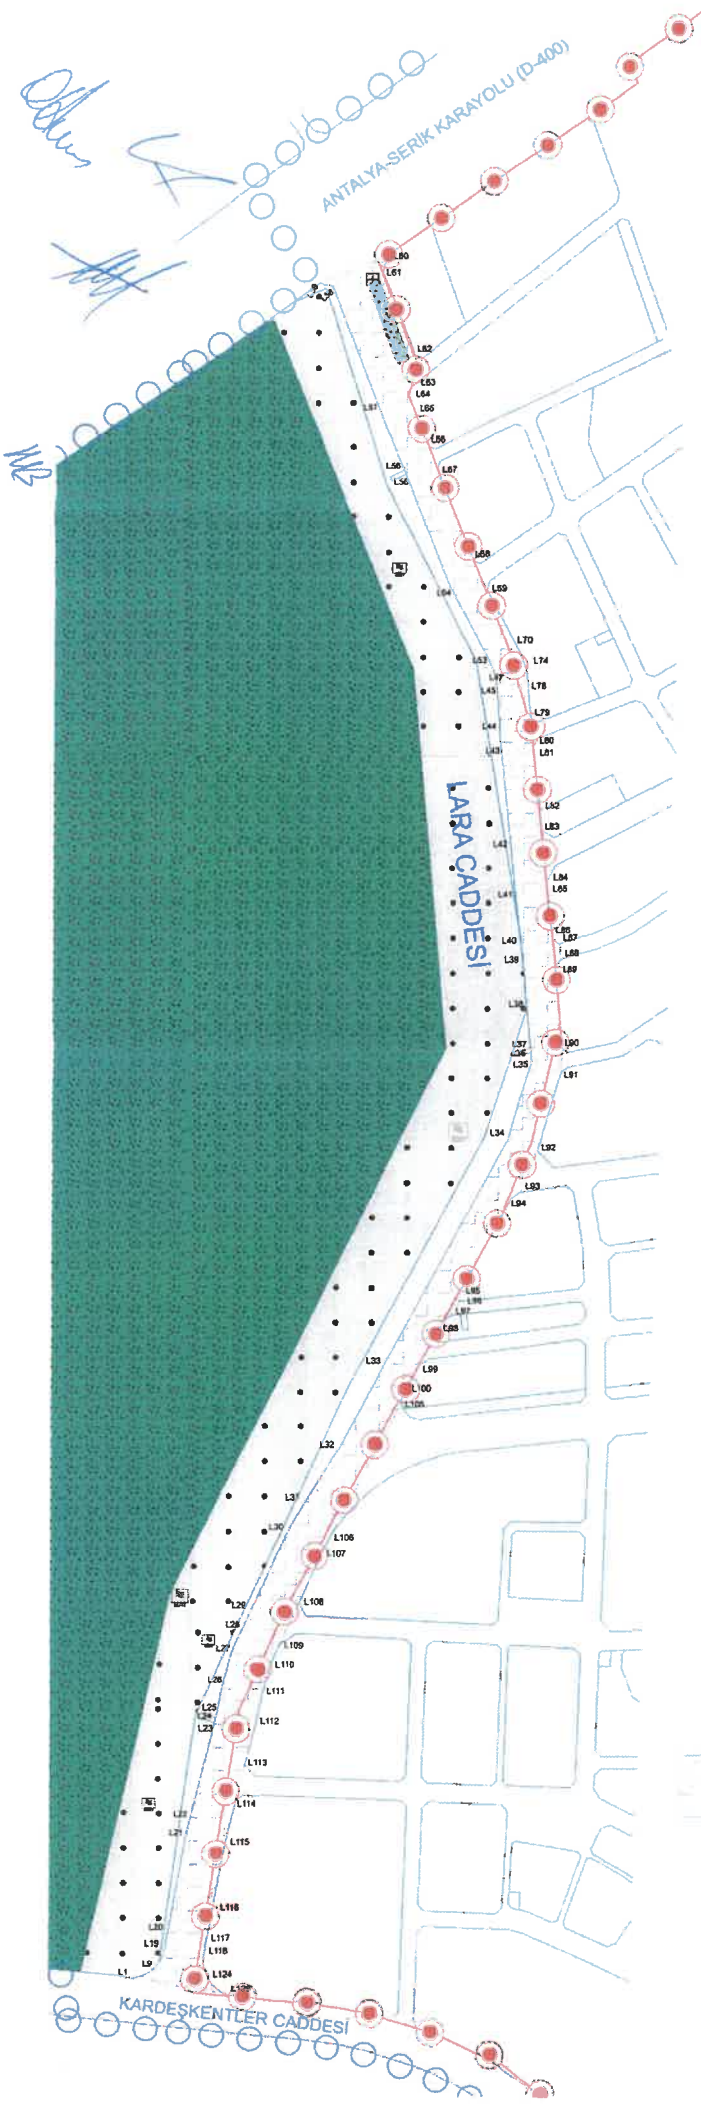

ANTALYA BÜYÜKŞEHİR BELEDİYESİ
KENTSEL YOL AĞINA DAHİL OLMASI
TALEP EDİLEN LARA CADESİ SINIR KOORDİNATLARI (ITRF 30/3)

Nokta No	Y	X
L1	572345.86	4088194.86
L2	572349.30	4088195.23
L3	572352.89	4088195.89
L4	572354.13	4088196.34
L5	572355.99	4088196.94
L6	572357.38	4088197.57
L7	572359.13	4088198.37
L8	572362.10	4088200.14
L9	572364.83	4088202.24
L10	572367.33	4088204.65
L11	572369.49	4088207.32
L12	572370.47	4088208.76
L13	572371.35	4088210.24
L14	572372.15	4088211.78
L15	572372.86	4088213.33
L16	572373.48	4088214.94
L17	572374.00	4088216.56
L18	572374.43	4088218.25
L19	572374.76	4088219.94
L20	572377.04	4088223.57
L21	572391.41	4088310.63
L22	572395.09	4088325.58
L23	572414.19	4088403.30
L24	572415.14	4088407.19
L25	572416.03	4088410.78
L26	572420.38	4088435.13
L27	572427.89	4088490.98
L28	572438.78	4088490.76
L29	572443.87	4088496.52
L30	572471.53	4088558.54
L31	572485.58	4088584.20
L32	572513.76	4088625.55
L33	572549.22	4088698.11
L34	572649.22	4088891.99
L35	572667.13	4088943.89
L36	572666.55	4088950.48
L37	572666.29	4088954.48
L38	572663.29	4088961.91
L39	572660.01	4088975.42
L40	572658.25	4088994.10
L41	572654.18	4089077.91
L42	572650.03	4089118.50
L43	572642.89	4089191.89
L44	572640.81	4089212.66
L45	572638.30	4089247.41
L46	572638.05	4089250.02
L47	572637.85	4089252.81
L48	572637.17	4089255.18
L49	572636.53	4089257.72
L50	572635.78	4089260.22
L51	572634.85	4089262.68
L52	572633.82	4089265.08
L53	572632.87	4089267.43
L54	572631.57	4089269.88
L55	572629.40	4089272.40
L56	572627.92	4089274.30
L57	572626.42	4089275.99
L58	572625.37	4089277.21
L59	572493.92	4089675.92
L60	572549.24	4089598.89
L61	572545.10	4089585.42
L62	572571.89	4089515.18
L63	572568.10	4089492.00
L64	572566.04	4089484.22
L65	572571.16	4089471.34
L66	572562.22	4089445.45
L67	572559.62	4089424.80
L68	572619.42	4089349.67
L69	572629.88	4089326.69
L70	572634.82	4089279.02
L71	572650.55	4089275.51
L72	572658.05	4089271.99
L73	572659.44	4089268.23
L74	572660.60	4089264.49
L75	572661.58	4089260.86
L76	572662.12	4089258.94
L77	572662.88	4089252.37
L78	572663.25	4089249.07
L79	572663.68	4089242.10
L80	572667.71	4089199.69
L81	572668.39	4089192.11
L82	572672.44	4089147.31
L83	572673.83	4089131.21
L84	572678.09	4089089.20
L85	572678.96	4089080.55
L86	572683.17	4089043.16
L87	572688.56	4089039.48
L88	572689.88	4089027.41
L89	572685.51	4089021.10
L90	572691.30	4088994.49
L91	572690.47	4088984.62
L92	572672.19	4088871.41
L93	572658.44	4088831.81

Nokta No	Y	X
L84	572651.41	4088832.74
L85	572697.23	4088951.80
L86	572699.79	4088747.25
L87	572694.03	4088738.54
L88	572698.88	4088731.58
L89	572577.28	4088665.48
L100	572555.42	4088673.46
L101	572564.65	4088671.79
L102	572564.08	4088670.65
L103	572563.73	4088668.25
L104	572562.80	4088668.42
L105	572563.68	4088664.58
L106	372504.69	4088554.82
L107	372590.02	4088543.67
L108	572490.77	4088500.77
L109	572485.24	4088485.23
L110	572457.95	4088450.18
L111	572492.17	4088427.81
L112	572447.28	4088403.78
L113	572436.88	4088368.90
L114	572431.64	4088340.22
L115	572422.70	4088303.87
L116	572412.71	4088250.29
L117	572406.00	4088225.50
L118	572406.33	4088214.17
L119	572408.03	4088210.75
L120	572406.12	4088207.32
L121	572406.61	4088203.92
L122	572407.49	4088200.61
L123	572408.75	4088197.41
L124	572410.38	4088194.38
L125	572412.32	4088191.86
L126	572414.59	4088188.99
L127	572417.14	4088186.69
L128	572419.94	4088184.71
L129	572422.85	4088183.06

LARA CADESİ

[Handwritten signature]