



T.C.
ANTALYA BÜYÜKŞEHİR BELEDİYE BAŞKANLIĞI
İmar ve Şehircilik Dairesi Başkanlığı



Sayı : E-90852262-105.03-344374

05.12.2023

Konu : Döşemealtı, K.Yeniköy Mah. 160 ada doğusu trafo 1/1000 UİP.değ.

BAŞKANLIK MAKAMINA

Döşemealtı Belediye Meclisinin 01.11.2023 tarih ve 232 sayılı kararı ile uygun bulunan, K.Yeniköy Mahallesi 160 ada doğusunda bulunan Park Alanı içerisinde Trafo Alanı planlanmasına ilişkin hazırlanan 1/1000 ölçekli Uygulama İmar Planı değişikliğinin incelenerek, karara bağlanmak üzere **Büyükşehir Belediye Meclisine havalesini arz ederim.**

Hüsamettin ELMAS
İmar ve Şehircilik Dairesi Başkanı

Uygun görüşle arz ederim.
Tuncay SARIHAN
Genel Sekreter Yardımcısı

BÜYÜKŞEHİR BELEDİYE MECLİSİNE
Mustafa GÜRBÜZ
Başkan a.
Genel Sekreter V.

Ek:

- İlçe Belediye Meclis Kararı.
- 1/1000 ölç. UİP. değ.
- Plan Açıklama Raporu.

Bu belge, güvenli elektronik imza ile imzalanmıştır.


Doğrulama Kodu: /rISzu-tke5by-gvLkfb-qUQVBi-pUgItEi5 Doğrulama Linki: <https://www.turkiye.gov.tr/icisleri-belediye-ebys>

Yüksekalan Mahallesi Adnan Menderes Bulvarı No:20 07310 Muratpaşa/Antalya
Telefon No: (242)249 50 00 Faks No: (242)249 52 75
e-Posta: info@antalya.bel.tr İnternet Adresi: <https://www.antalya.bel.tr>
Kep Adresi: abb@hs01.kep.tr

Bilgi için: Özlem KOCABAŞ
Şehir Plancısı
Telefon No:(242)248 76 81



T.C.
ANTALYA DÖŞEMEALTI BELEDİYESİ
MECLİS KARARI

	Belediye Başkanı : Turgay GENÇ Divan Katibi : Arzu YILDIRIM Divan Katibi : Oğuz DEMİRAG	<u>Birleşim</u> 11.
		<u>Oturum</u> 1.
		<u>Karar Tarihi- Saati</u> 01/11/2023- 14:00
		<u>Karar No</u> 232

KARARIN ÖZÜ: K.Yeniköy Mahallesi 160 ada doğusunda bulunan park alanı içerisine trafo alanı planlanmasına ilişkin hazırlanarak AKEDAŞ' ın 13.09.2023 tarihli 303361 sayılı yazısı ile talep edilen 1/1000 ölçekli Uygulama İmar Planı Değişikliği'nin kabul edilmesine oy birliği ile karar verildiği hk.

Gündemin 9. maddesinde yer alan; "Kırkgöz Yeniköy Mahallesi 160 ada doğusunda bulunan park alanı içerisine trafo alanı planlanmasına AKEDAŞ'ın 13.09.2023 tarihli 303361 sayılı yazısı ile talep edilen 1/1000 ölçekli Uygulama İmar Planı Değişikliği değişikliği ile ilgili imar Komisyonu toplantı tutanağının 5393 sayılı kanun kapsamında Meclis gündemine alınarak değerlendirilmesi hususunda; Gereğini arz ederim." ifadeli İmar ve Şehircilik Müdürlüğü'nün 28.09.2023 tarihli 61474 sayılı yazısı ve İmar Komisyonu Toplantı Tutanağı. 26/10/2023-50

İMAR KOMİSYONU TOPLANTI TUTANAĞI

K.Yeniköy Mahallesi 160 ada doğusunda bulunan park alanı içerisine trafo alanı planlanmasına ilişkin hazırlanarak AKEDAŞ' ın 13.09.2023 tarihli 303361 sayılı yazısı ile talep edilen 1/1000 ölçekli Uygulama İmar Planı Değişikliği komisyonumuzca incelenmiş olup uygun görülmüştür.

Komisyon raporu imza altına alınarak, Meclisin takdirine sunulmuştur. 26/10/2023-50

Ahmet KÜÇÜKTEKİN
(İmar Komisyonu Başkanı)
İmza

Mehmet DUMAN
(Komisyon Üyesi)
İmza

Süleyman GÜÇLÜ
(Komisyon Üyesi)
İmza

Mehmet FETEN
(Komisyon Üyesi)
İmza

Muhsin KÜÇÜKBAŞKAN
(Komisyon Üyesi)
İmza

Başkan; konuyu görüşmeye açtı, yapılan müzakereler sonucunda İmar Komisyonundan geldiği şekliyle oylamaya sundu, işaretle yapılan oylama sonunda;

K.Yeniköy Mahallesi 160 ada doğusunda bulunan park alanı içerisine trafo alanı planlanmasına ilişkin hazırlanarak AKEDAŞ' ın 13.09.2023 tarihli 303361 sayılı yazısı ile talep edilen 1/1000 ölçekli Uygulama İmar Planı Değişikliği'nin kabul edilmesine oy birliği ile karar verildi.


Turgay GENÇ
Belediye Başkanı

Arzu YILDIRIM
Divan Katibi

Oğuz DEMİRAG
Divan Katibi

DÖŞEMEALTI BELEDİYESİ
MAHALLE:YENİKÖY
ADA/PARSEL NO:160 ADA DOĞUSU PARK ALANI
PAFTA NO:N25D 23A 1A
MEVCUT PLAN

UYGULAMA İMAR PLANI DEĞİŞİKLİĞİ
ÖLÇEK: 1/1000
KONU: Akdeniz Dağıtım A.Ş. talebi üzerine trafo alanı planlanması
ÖNERİ PLAN

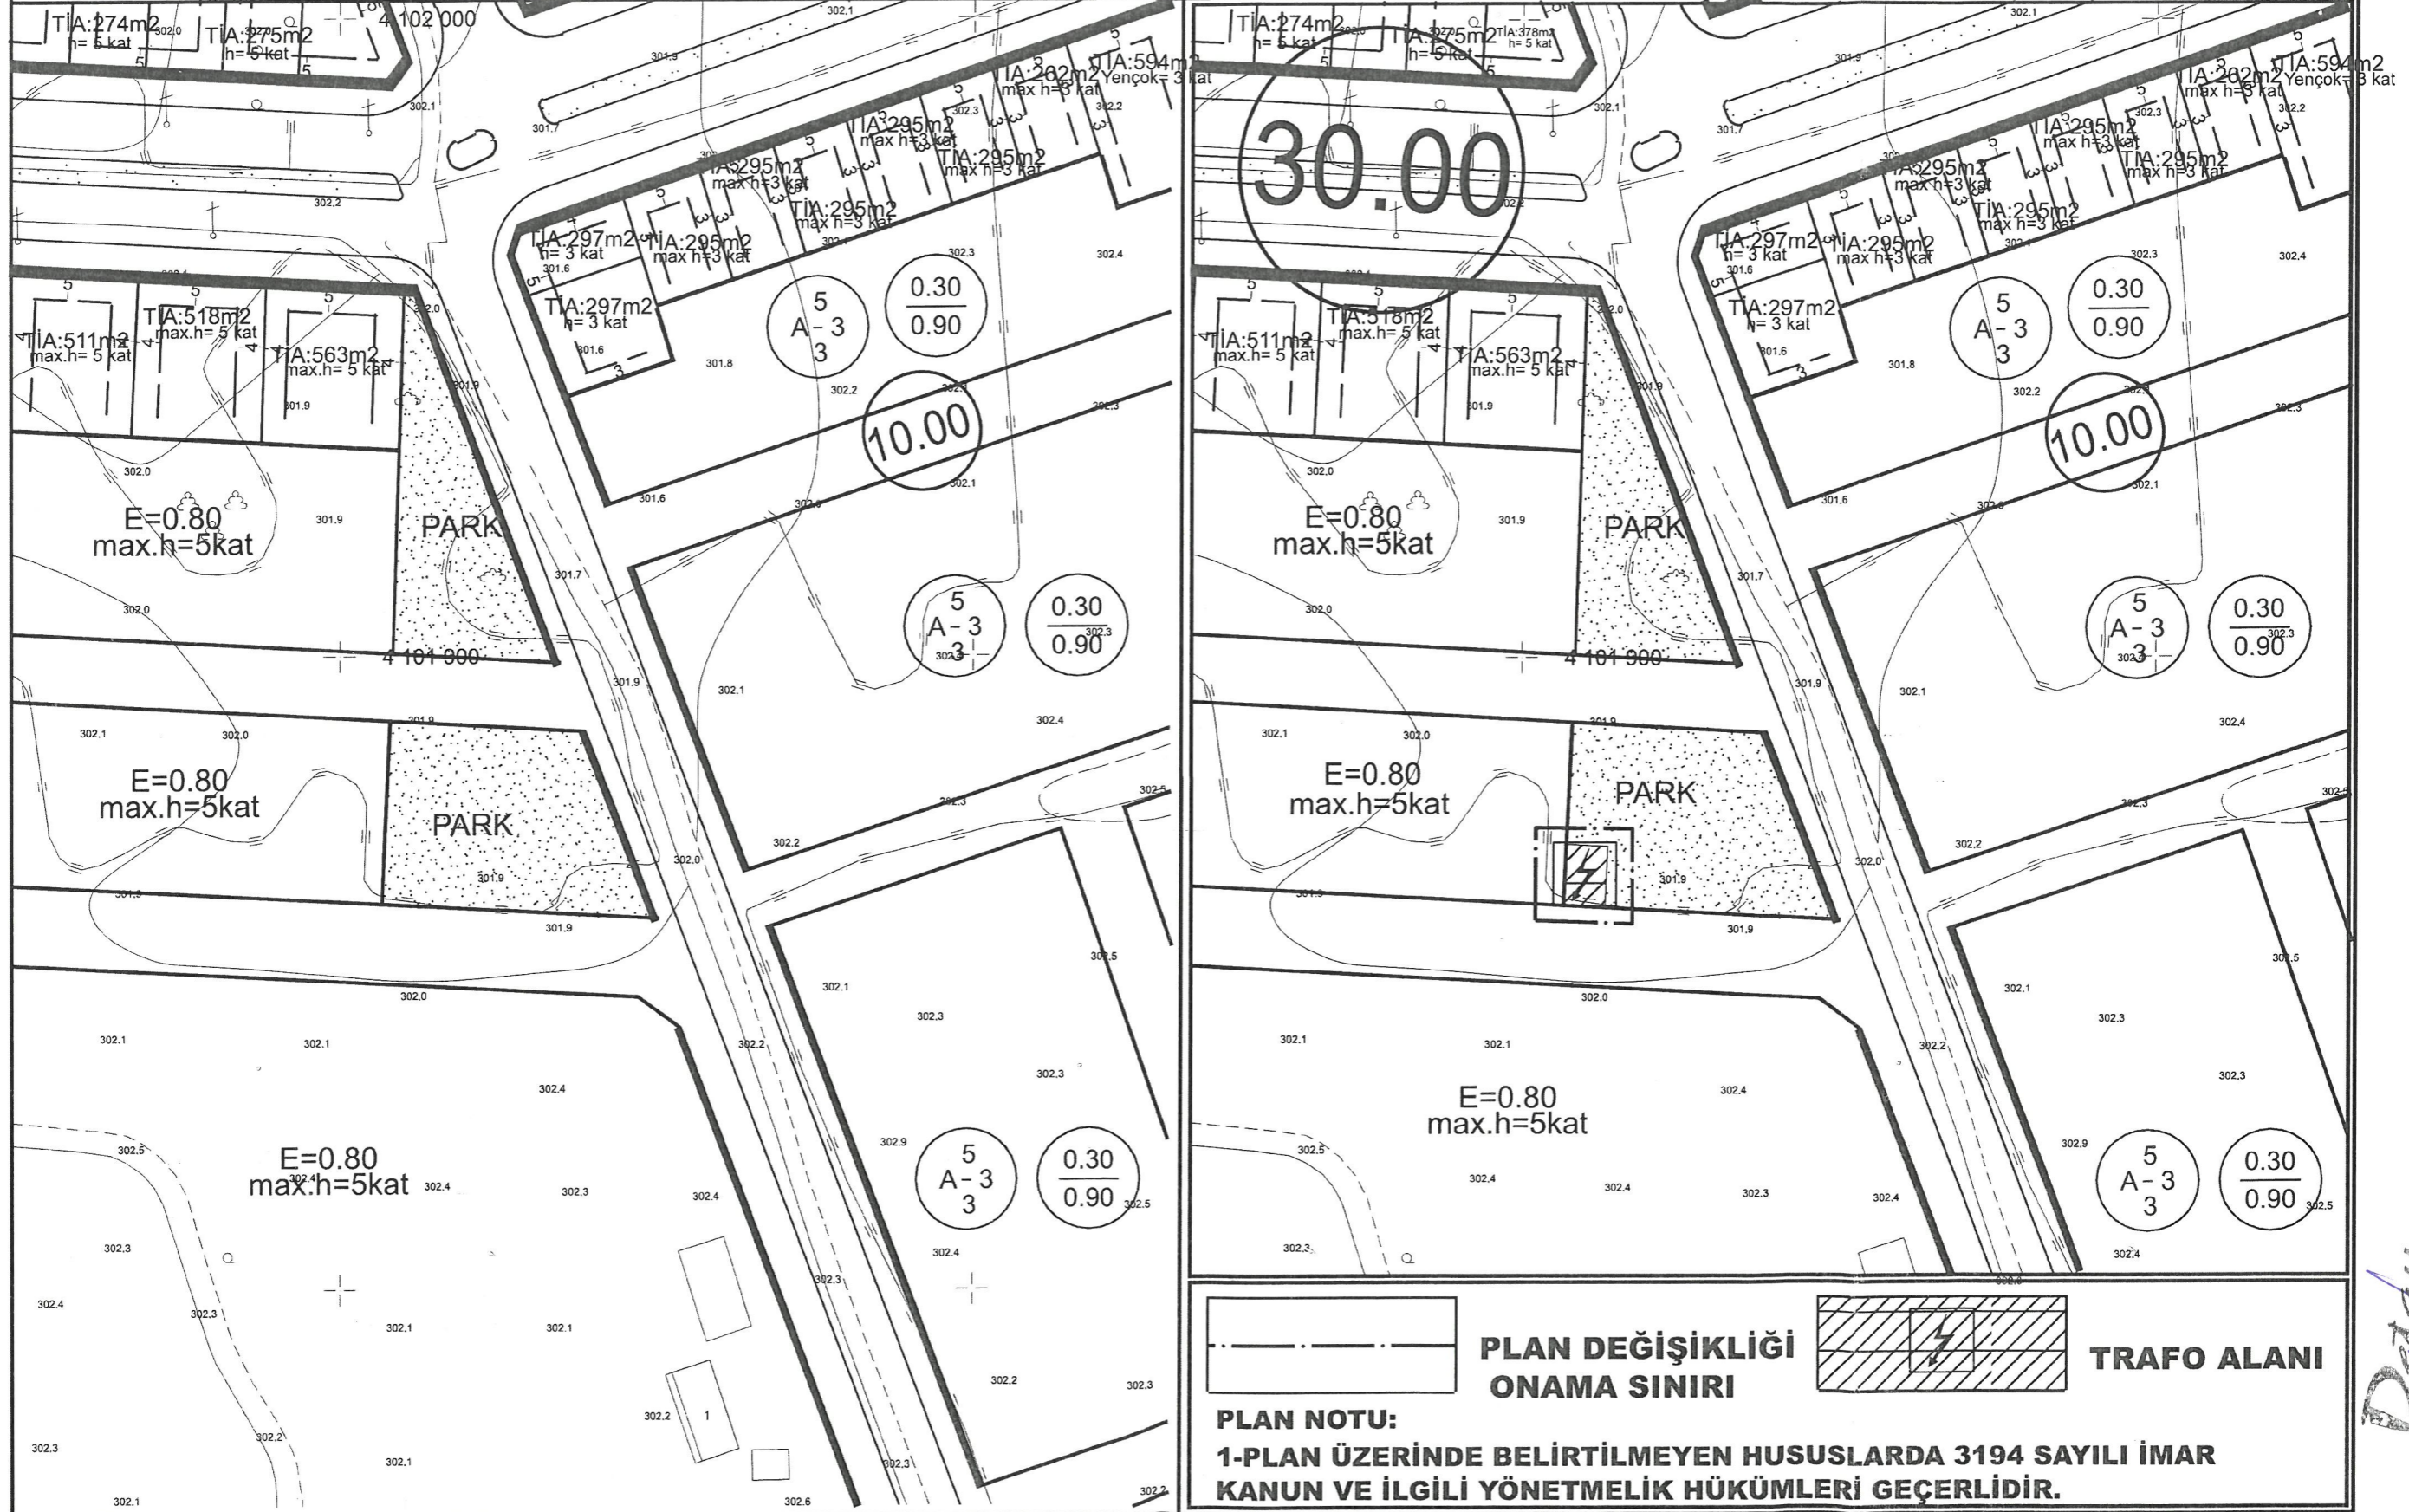

PLAN DEĞİŞİKLİĞİ **TRAFO ALANI**
ONAMA SINIRI

PLAN NOTU:
1-PLAN ÜZERİNDE BELİRTİLMİYEN HUSUSLARDA 3194 SAYILI İMAR KANUNU VE İLGİLİ YÖNETMELİK HÜKÜMLERİ GEÇERLİDİR.

ANTALYA İLİ, DÖŞEMEALTI İLÇESİ, YENİKÖY MAHALLESİ
160 ADA DOĞUSU PARK ALANINDA TRAFİKO ALANI AYRILMASINA İLİŞKİN
1/1000 ÖLÇEKLİ UYGULAMA İMAR PLANI DEĞİŞİKLİĞİ
PLAN AÇIKLAMA RAPORU

1.PLANLAMA ALANININ GENEL TANIMI

Antalya İli, Döşemealtı İlçesi sınırları içerisinde N25D 23A 1A paftasında yer alan 160 adanın doğusunda park alanı içerisinde trafo alanı planlanmasına yönelik 1/1000 ölçekli Uygulama İmar Planı Değişikliği hazırlanmıştır.



Şekil 1. Hava Fotoğrafi

2.PLANLAMAMIN AMAÇ VE KAPSAMI

Antalya İline bağlı Döşemealtı ilçesi 2008 yılında kurulan Antalya ilinin merkez ilçelerinden biridir. Antalya'nın kuzeyinde yer almaktadır. Nüfusu 79.495 kişi olup 35 mahallesi bulunan ve hızla büyüyen bir ilçedir. Plan çalışması yapılan alanın onaylı 1/5000 ölçekli Nazım ve 1/1000 Uygulama İmar Planları bulunmaktadır.

Plan çalışması yapılan alanın onaylı 1/5000 ölçekli Nazım ve 1/1000 Uygulama İmar Planları bulunmaktadır. Enerji Piyasası Düzenleme Kurumundan Kamu yararı kararı ve Enerji Tabii Kaynaklar Bakanlığında olur alınabilmesi ayrıca bu olur ile Tedaş Genel Müdürlüğünün kamulaştırmaya başlaması için imar planlarında trafo alanlarının işlenmiş olması gerekmektedir. Bu sebepten Akdeniz Elektrik Dağıtım A.Ş.'nin talebi üzerine; bölge enerji ihtiyacını karşılayacak trafo alanları için imar planında yer ayrılması, arazi koşullarında yerinde yapılan ölçüm ve incelemeler sonucunda tesis edilecek olan trafolar için en uygun alanların yer seçimi sonucunda trafo alanlarının imar planına işlenmesi amacı ile plan değişikliği önerisi hazırlanması ihtiyacı doğmuştur.

3. BUGÜNKÜ ARAZİ KULLANIMI, KADASTRAL DURUM VE MEVCUT PLAN KARARLARI

Plan değişikliği yapılan; Yeniköy mahallesi 160 ada doğusunda bulunan park alanı 1110 metrekaredir.




Şekil 2. Parselasyon Planı

3. PLANLAMA KARARLARI

Trafo alanı planlanmasına yönelik hazırlanan 1/1000 ölçekli uygulama imar planının mevcut durumunu incelediğimizde park alanı olarak planlanmıştır.

Planlama çalışması yapılan alanda Enerji Piyasası Düzenleme Kurumundan Kamu yararı kararı ve Enerji Tabii Kaynaklar Bakanlığında olur alınabilmesi ayrıca bu olur ile TEDAŞ Genel Müdürlüğünün kamulaştırmaya başlaması için imar planlarında trafo alanlarının işlenmiş olması gerekliliğinden Akdeniz Elektrik Dağıtım A.Ş.'nin talebi üzerine; bölge enerji ihtiyacını karşılayacak trafo alanları için imar planında yer ayrılması, arazi koşullarında yerinde yapılan ölçüm ve incelemeler sonucunda tesis edilecek olan trafolar için en uygun alanların yer seçimi sonucunda, 160 ada doğusunda bulunan park alanı içerisinde 7x10 ebadında olacak şekilde 70 metrekare büyüklüğünde, trafo alanı planlanması amacı ile 1/1000 ölçekli Uygulama İmar Planı Değişikliği hazırlanmıştır.

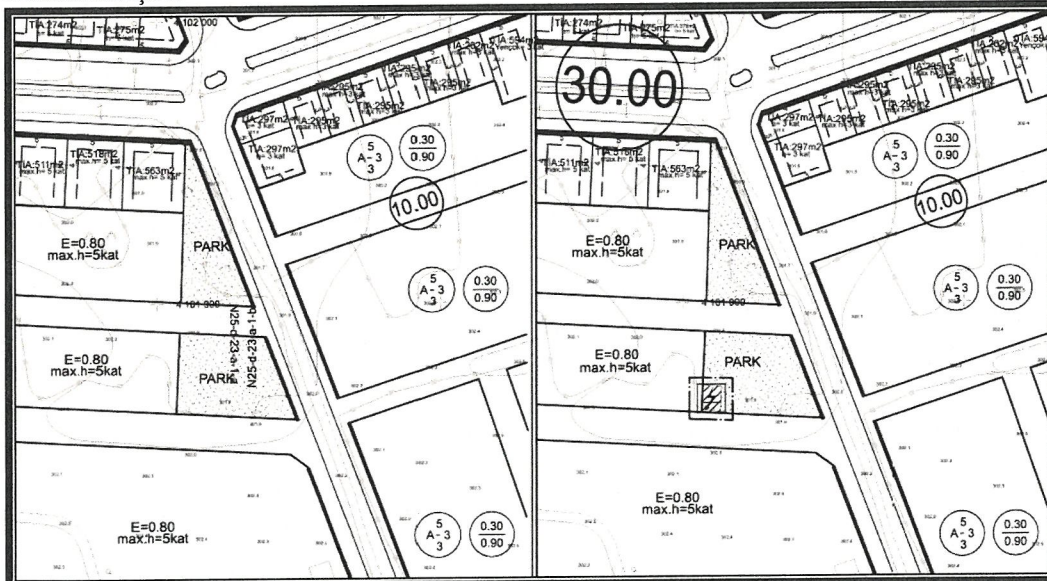

Şekil 3. Mevcut 1/1000 ölçekli Uygulama İmar Planı

Şekil 4. Öneri 1/1000 ölçekli Uygulama İmar Planı

Özge ERDAL
Şehir Plancısı
Yetenlik Karne No: 2000 (A)
Dip. No: 11991600079
Oda Sicil No: 315

Detay
planlama
Mimarlık Mühendislik Hiz. İnş. Tur. Tic. Ltd. Şti.
Konuksever Mah. Kızıllırmak Cad. H.Çoban İşm.
No: 135B D:204 Muratpaşa/ANTALYA
Tel&Fax: 0242 247 50 17
Ant. Kurumlar Y.D. No: 011 6452

Saadet NARİN
Şehir Plancısı (İ.T.Ü.)
Oda Sicil No: 2921

**A K D E N İ Z
E L E K T R İ K
D A Ğ I T I M**

"enerjimizle yanınızdayız"



Tesis Müdürlüğü
İnşaat ve Kamulaştırma Yöneticiliği

Sayı : --
Konu: İmar planı değişikliği hakkında

T.C.
DÖŞEMEALTI BELEDİYESİ
İMAR VE ŞEHİRCİLİK MÜDÜRLÜĞÜ
Yeniköy Mah. Atatürk Cad. Döşemealtı / Antalya

Antalya İli, Döşemealtı İlçesi, Yeniköy Mahallesi içerisinde 160 ada doğusunda bulunan park alanı içerisinde trafo alanı planlanması amacı ile 1/1000 ölçekli Uygulama İmar Planı Değişikliği hazırlanmıştır.

Plan değişikliği dosyasının belediye meclisiniz tarafından görüşülerek karara bağlanması hususunda,

Gereğini arz ederiz.

E-İmzalıdır
Serkan KOMUT
Tesis Müdürü

E-İmzalıdır
Serkan Kükrek
Yatırım Direktörü

EKLER :
Öneri dosya

İÇ KULLANIM

Evrak Doğrulama İçin : <https://belgedogrulama.akdenizedas.com.tr/enVision.Sorgula.dagitim/belgedogrulama.aspx?eD=BSV6PHD61F>
Evrak Pin Kodu : 97152

Göksu Mah. Serik Cad. No:15 Kepez/ ANTALYA
Kurumlar V.D.:0210470544
Web sitesi: www.akdenizedas.com.tr

Ayrıntılı bilgi için irtibat :Tuncay AKSOY
Ayrıntılı bilgi için e-posta:a@a.com
Telefon: (0.242) 320 36 00 Fax: (0.242) 339 55 82