



T.C.  
ANTALYA BÜYÜKŞEHİR BELEDİYE BAŞKANLIĞI  
İmar ve Şehircilik Dairesi Başkanlığı



Sayı : E-90852262-105.03-322694  
Konu : Serik, Kent Meydanı 1/5000 NİP İtiraz.

04.10.2023

BAŞKANLIK MAKAMINA

Serik Belediyesi sınırları içerisinde Kent Meydanı düzenlenmesi amacıyla Çmaraltı Meydanı, Kızderesi ve Atatürk Caddelerinde düzenleme yapılmasına ilişkin onaylanan 1/5000ölçekli Nazım İmar Planı değişikliğine askı süresi içerisinde yapılan itirazın incelenerek, karara bağlanmak üzere **Büyükşehir Belediye Meclisine havalesini arz ederim.**

Hüsamettin ELMAS  
İmar ve Şehircilik Dairesi Başkanı

Uygun görüşle arz ederim.  
Mustafa GÜRBÜZ  
Genel Sekreter Yardımcısı

BÜYÜKŞEHİR BELEDİYE MECLİSİNE  
Av.Cansel TUNCER  
Başkan a.  
Genel Sekreter

Ek: - İtiraza konu 1/5000 NİP –İtiraz dilekçesi.

Bu belge, güvenli elektronik imza ile imzalanmıştır.

Doğrulama Kodu: +LW4de-Oq+JT8-1/rsR/-gTCLxi-VGbWiEJ5 Doğrulama Linki: <https://www.turkiye.gov.tr/icisleri-belediye-ebvs>

Yüksekalan Mahallesi Adnan Menderes Bulvarı No:20 07310 Muratpaşa/Antalya  
Telefon No: (242)249 50 00 Faks No: (242)249 52 75  
e-Posta: [info@antalya.bel.tr](mailto:info@antalya.bel.tr) İnternet Adresi: <https://www.antalya.bel.tr>  
Kep Adresi: [abb@hs01.kep.tr](mailto:abb@hs01.kep.tr)

Bilgi için: Melike ÜRE  
Şehir Plancısı  
Telefon No:




ANTALYA BÜYÜKŞEHİR BELEDİYESİ (SERİK BELEDİYESİ)

ADA/PARSEL NO:

PAFTA NO : O26A-08D

ÖLÇEK:1 / 5000

MEVCUT PLAN

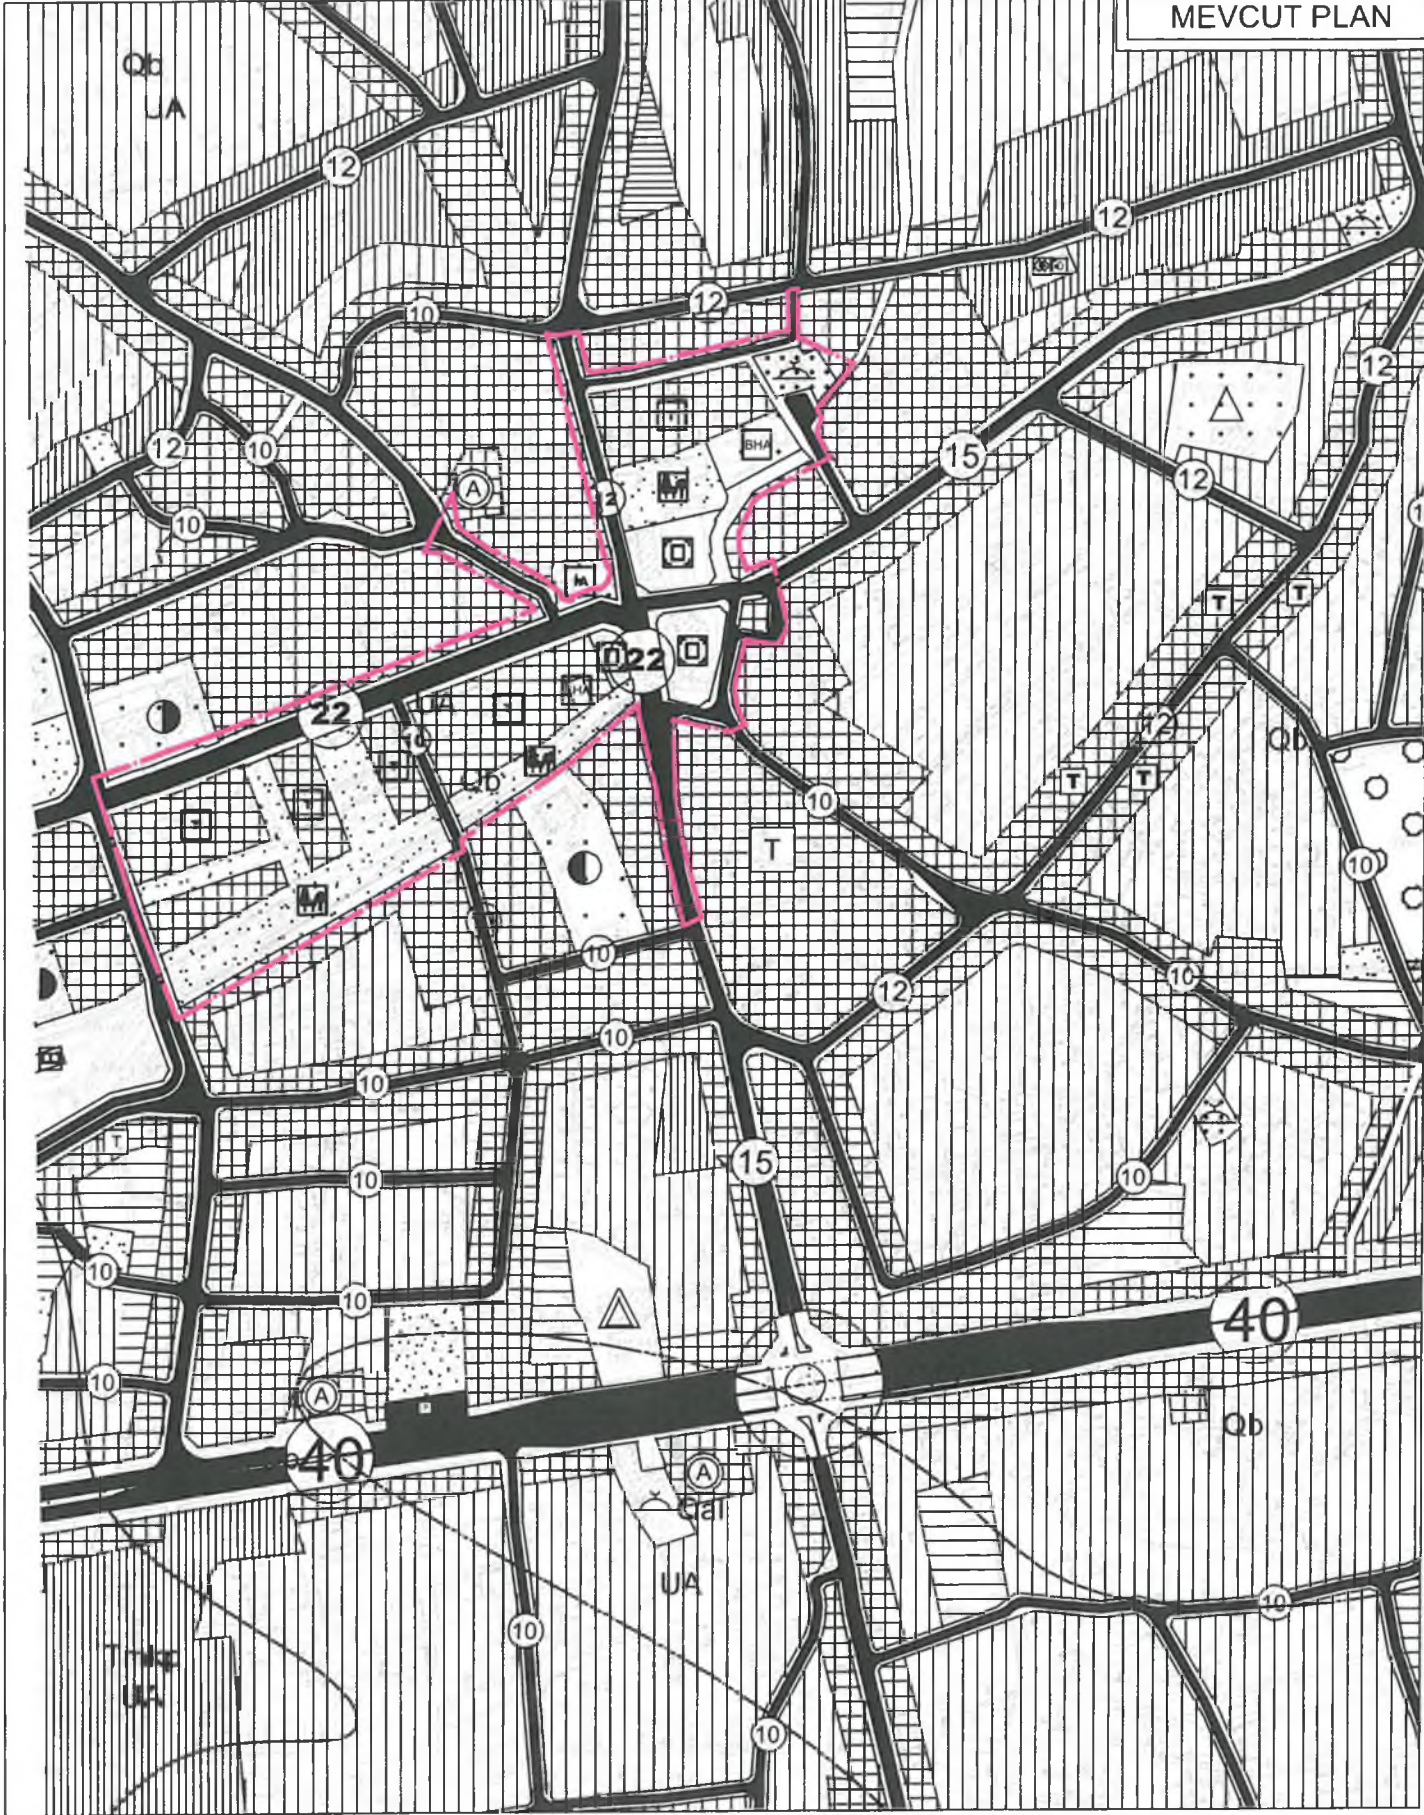


## NAZIM İMAR PLANI DEĞİŞİKLİĞİ

KONU: ANTALYA İLİ, SERİK İLÇESİ, KENT MEYDANININ DÜZENLENMESİ İÇİN KIZDERESİ CADDESİNDEN, ÇINARALTI MEYDANINA BAĞLANAN YEŞİL ALAN OLUŞTURULMASI VE ATATÜRK CADDESİNDE MEYDAN OLUŞTURULMASI AMAÇLI 1/5000 ÖLÇEKLİ NAZIM İMAR PLANI DEĞİŞİKLİĞİ




## ÖNERİ PLAN

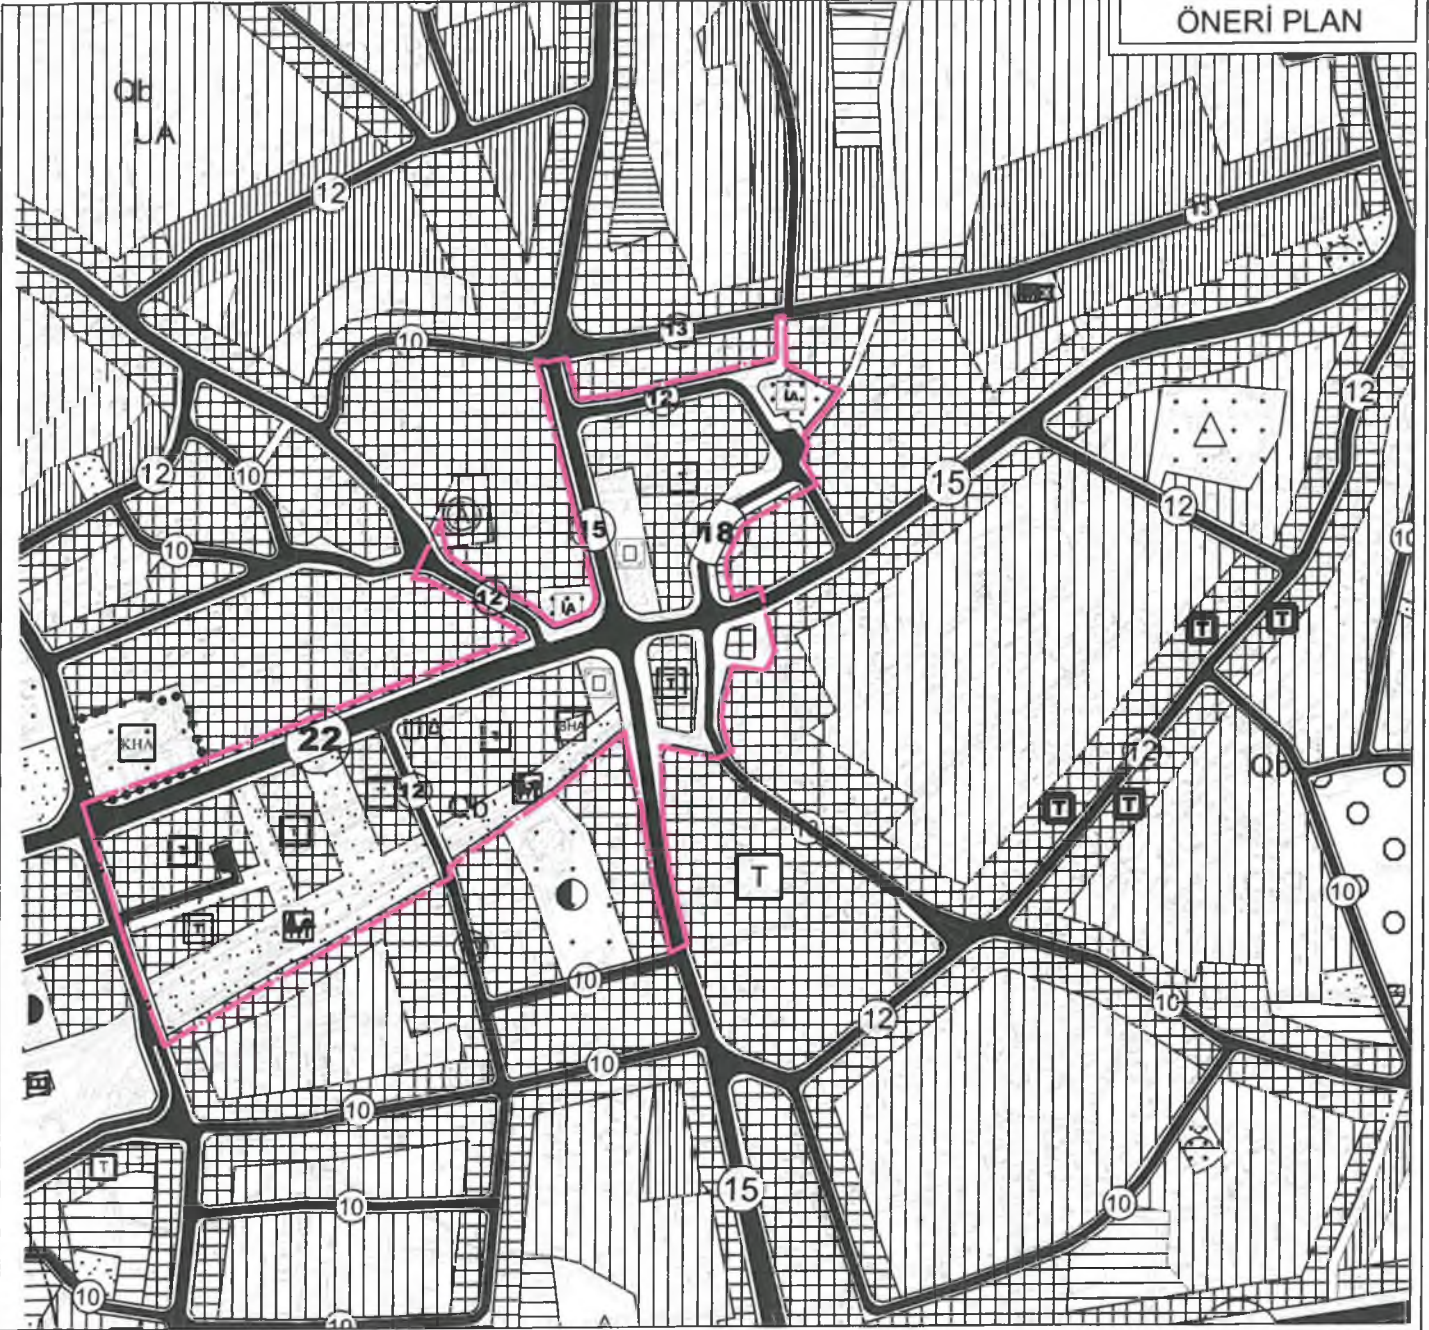

## GÖSTERİM

	PLAN DEĞİŞİKLİĞİ ONAMA SINIRI
	TİCARET ALANI
	BELEDİYE HİZMET ALANI
	REKREASYON ALANI

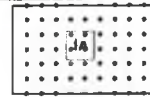

İBADET ALANI




MEYDAN




İKİNCİ DERECE YOL



İKİNCİ DERECE YOL

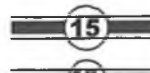

İKİNCİ DERECE YOL

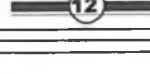

İKİNCİ DERECE YOL