



17

ANTALYA BÜYÜKŞEHİR BELEDİYESİ
PLAN VE BÜTÇE KOMİSYONU RAPORU

Tarih: 13.09/2023

BİRİM	Emlak ve İstimlak Dairesi Başkanlığı, Emlak Şube Müdürlüğü
MECLİS TOPLANTISININ TARİHİ VE GÜNDEM MADDESİ	Büyükşehir Belediye meclisinin 11/09/2023 tarihli toplantısında gündemin 35' inci maddesi.
KONU	İlimiz, Konyaaltı İlçesi, Mollayusuf Mahallesi 20409 ada 16 parsel içerisinde bulunan Uncalı mezarlığında vatandaşların ihtiyaçlarını gidermelerine yönelik 1 adet büfenin 5216 sayılı Büyükşehir Belediye Kanununun 26. maddesine göre bedel ve süresinin belirlenerek Belediyemiz şirketi Antalya Sosyal Hizmetler A.Ş.' ne işletmek ve işletirmek üzere kiraya verilmesi

KOMİSYON RAPORU

İlimiz, Konyaaltı İlçesi, Mollayusuf Mahallesi 20409 ada 16 parsel içerisinde bulunan Uncalı mezarlığında vatandaşların ihtiyaçlarını gidermelerine yönelik 9,60 m² yüzölçümlü 1 adet büfe ve 8,00 m² yüzölçümlü 1 adet depo alanının 5216 sayılı Büyükşehir Belediye Kanununun 26. maddesine göre bedel ve süresinin belirlenerek Belediyemiz şirketi Antalya Sosyal Hizmetler A.Ş.' ne işletmek ve işletirmek üzere kiraya verilmesi talep edilmektedir.

İlimiz, Konyaaltı İlçesi, Mollayusuf Mahallesi 20409 ada 16 parsel içerisinde bulunan Uncalı mezarlığında vatandaşların ihtiyaçlarını gidermelerine yönelik 9,60 m² yüzölçümlü 1 adet büfe ve 8,00 m² yüzölçümlü 1 adet depo alanının 5 (beş) yıl süreyle 5216 sayılı Büyükşehir Belediye Kanununun 26. maddesine göre ilk yıl kira bedeli 30.000,00-TL+ KDV, müteakip yıllar maktu kira bedelleri Türkiye İstatistik Kurumunca yayınlanan (Değişik ibare: 20/11/20019-707, Büyükşehir Belediye Meclis Kararı) Tüketici Fiyat Endeksi TÜFE- oniki aylık ortalamalara göre değişim oranında artırılması kaydıyla Antalya Sosyal Hizmetler A.Ş.' ne işletmek / işletirmek üzere kiraya verilmesi hususu Komisyonumuzca uygun bulunmuş olup,

İşbu Komisyon Raporu imza altına alınarak Meclisimizin takdirine sunulmuştur.

Ek: Zemin Kat Planı

Zafer TAN
Plan ve Bütçe Kom. Bşk.

Ali POLAT
Komisyon Başkan V.

Şerafettin ÖZER
Sözcü

Mustafa BİLİCİ
Üye

Mustafa AKIN
Üye


Abdurrahman YILMAZ
Üye

Levent KONUR
Üye

Serhat DEMİR
Üye

Avni ATAY
Üye

[Handwritten signatures and notes in blue ink]

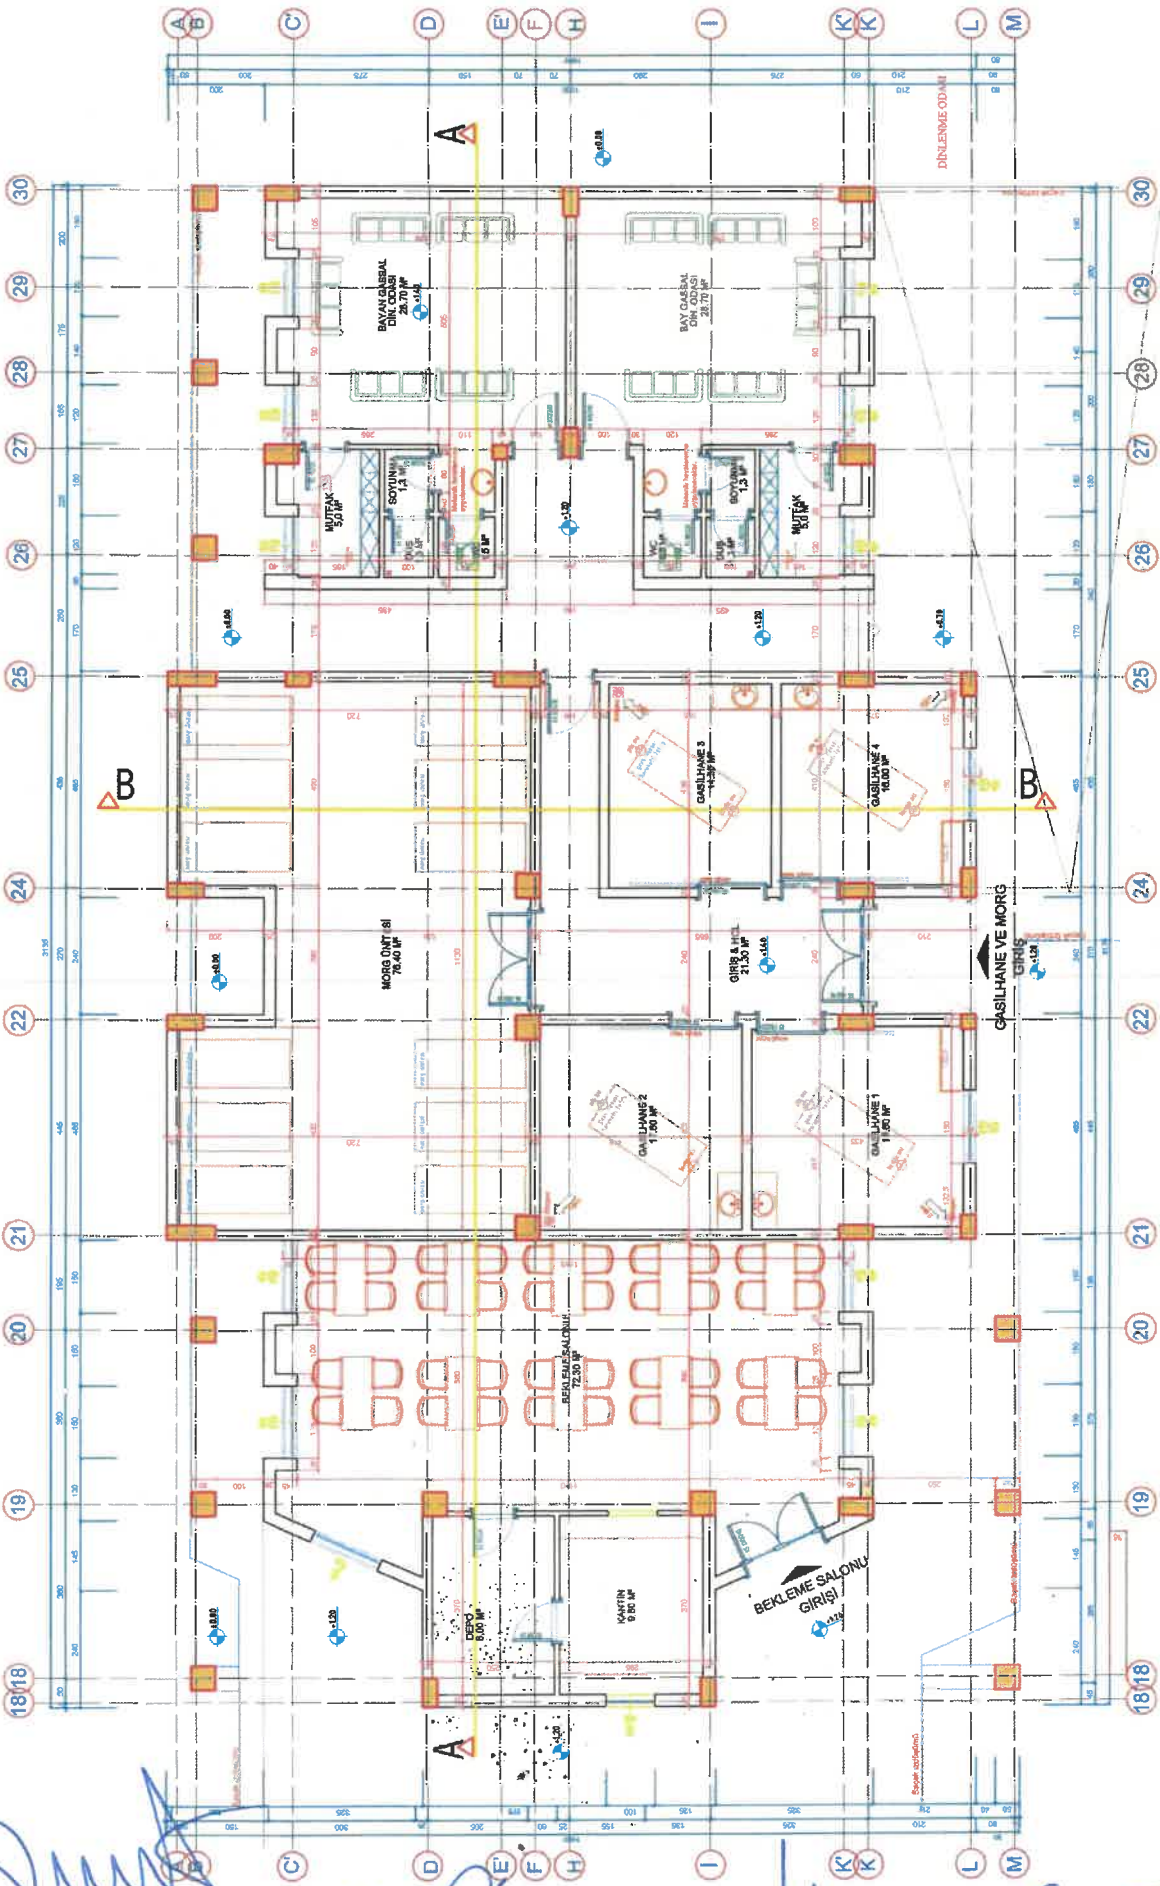

BEKLEME SALONU-
GASILHANE & MORG

ZEMİN KAT PLANI

ÖLÇEK: 1/50