



ANTALYA BÜYÜKŞEHİR BELEDİYESİ
İMAR VE BAYINDIRLIK KOMİSYONU RAPORU

Tarih:14.06.2023

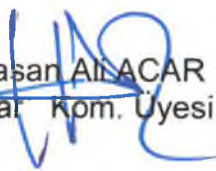
BİRİM	İMAR VE ŞEHİRCİLİK DAİRESİ BAŞKANLIĞI
İTİRAZ SAHİBİ	ÖZEL ŞAHISLAR
MECLİS TOPLANTISININ TARİHİ VE GÜNDEM MADDESİ	Büyükşehir Belediye Meclisinin 18.05.2023 tarihli toplantısında gündemin 47. maddesinde görüşülerek İmar ve Bayındırlık Komisyonuna havale edilmiştir.
TALEP KONUSU	Gazipaşa Belediyesi sınırları içerisinde, Burhan ve Sariağaç Mahallelerini kapsayan alana ilişkin hazırlanan 1/5000 ölçekli Nazım İmar Planı değişikliğine askı süresi içerisinde yapılan itirazlar.
KOMİSYON RAPORU:	Gazipaşa Belediyesi sınırları içerisinde, Burhan ve Sariağaç Mahallelerini kapsayan alana ilişkin hazırlanan 1/5000 ölçekli Nazım İmar Planı değişikliğine askı süresi içerisinde yapılan itirazlar Komisyonumuzca incelenmiş, itirazların uygun olmadığı görüşüne varılmıştır. Komisyon Raporu imza altına alınarak, Meclisin takdirine sunulmuştur.

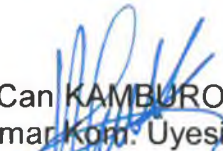

Mithat ARAS
İmar Kom. Başkanı


Toplantıya Katılmadı.

Metin ALTUNBAŞ
İmar Kom. Üyesi


Zekeriya ALTUN
İmar Kom. Üyesi


Hasan Ali ACAR
İmar Kom. Üyesi


Hasan Can KAMBUROĞLU
İmar Kom. Üyesi


Hasan Cumhuri GÖNCÜ
İmar Kom. Üyesi

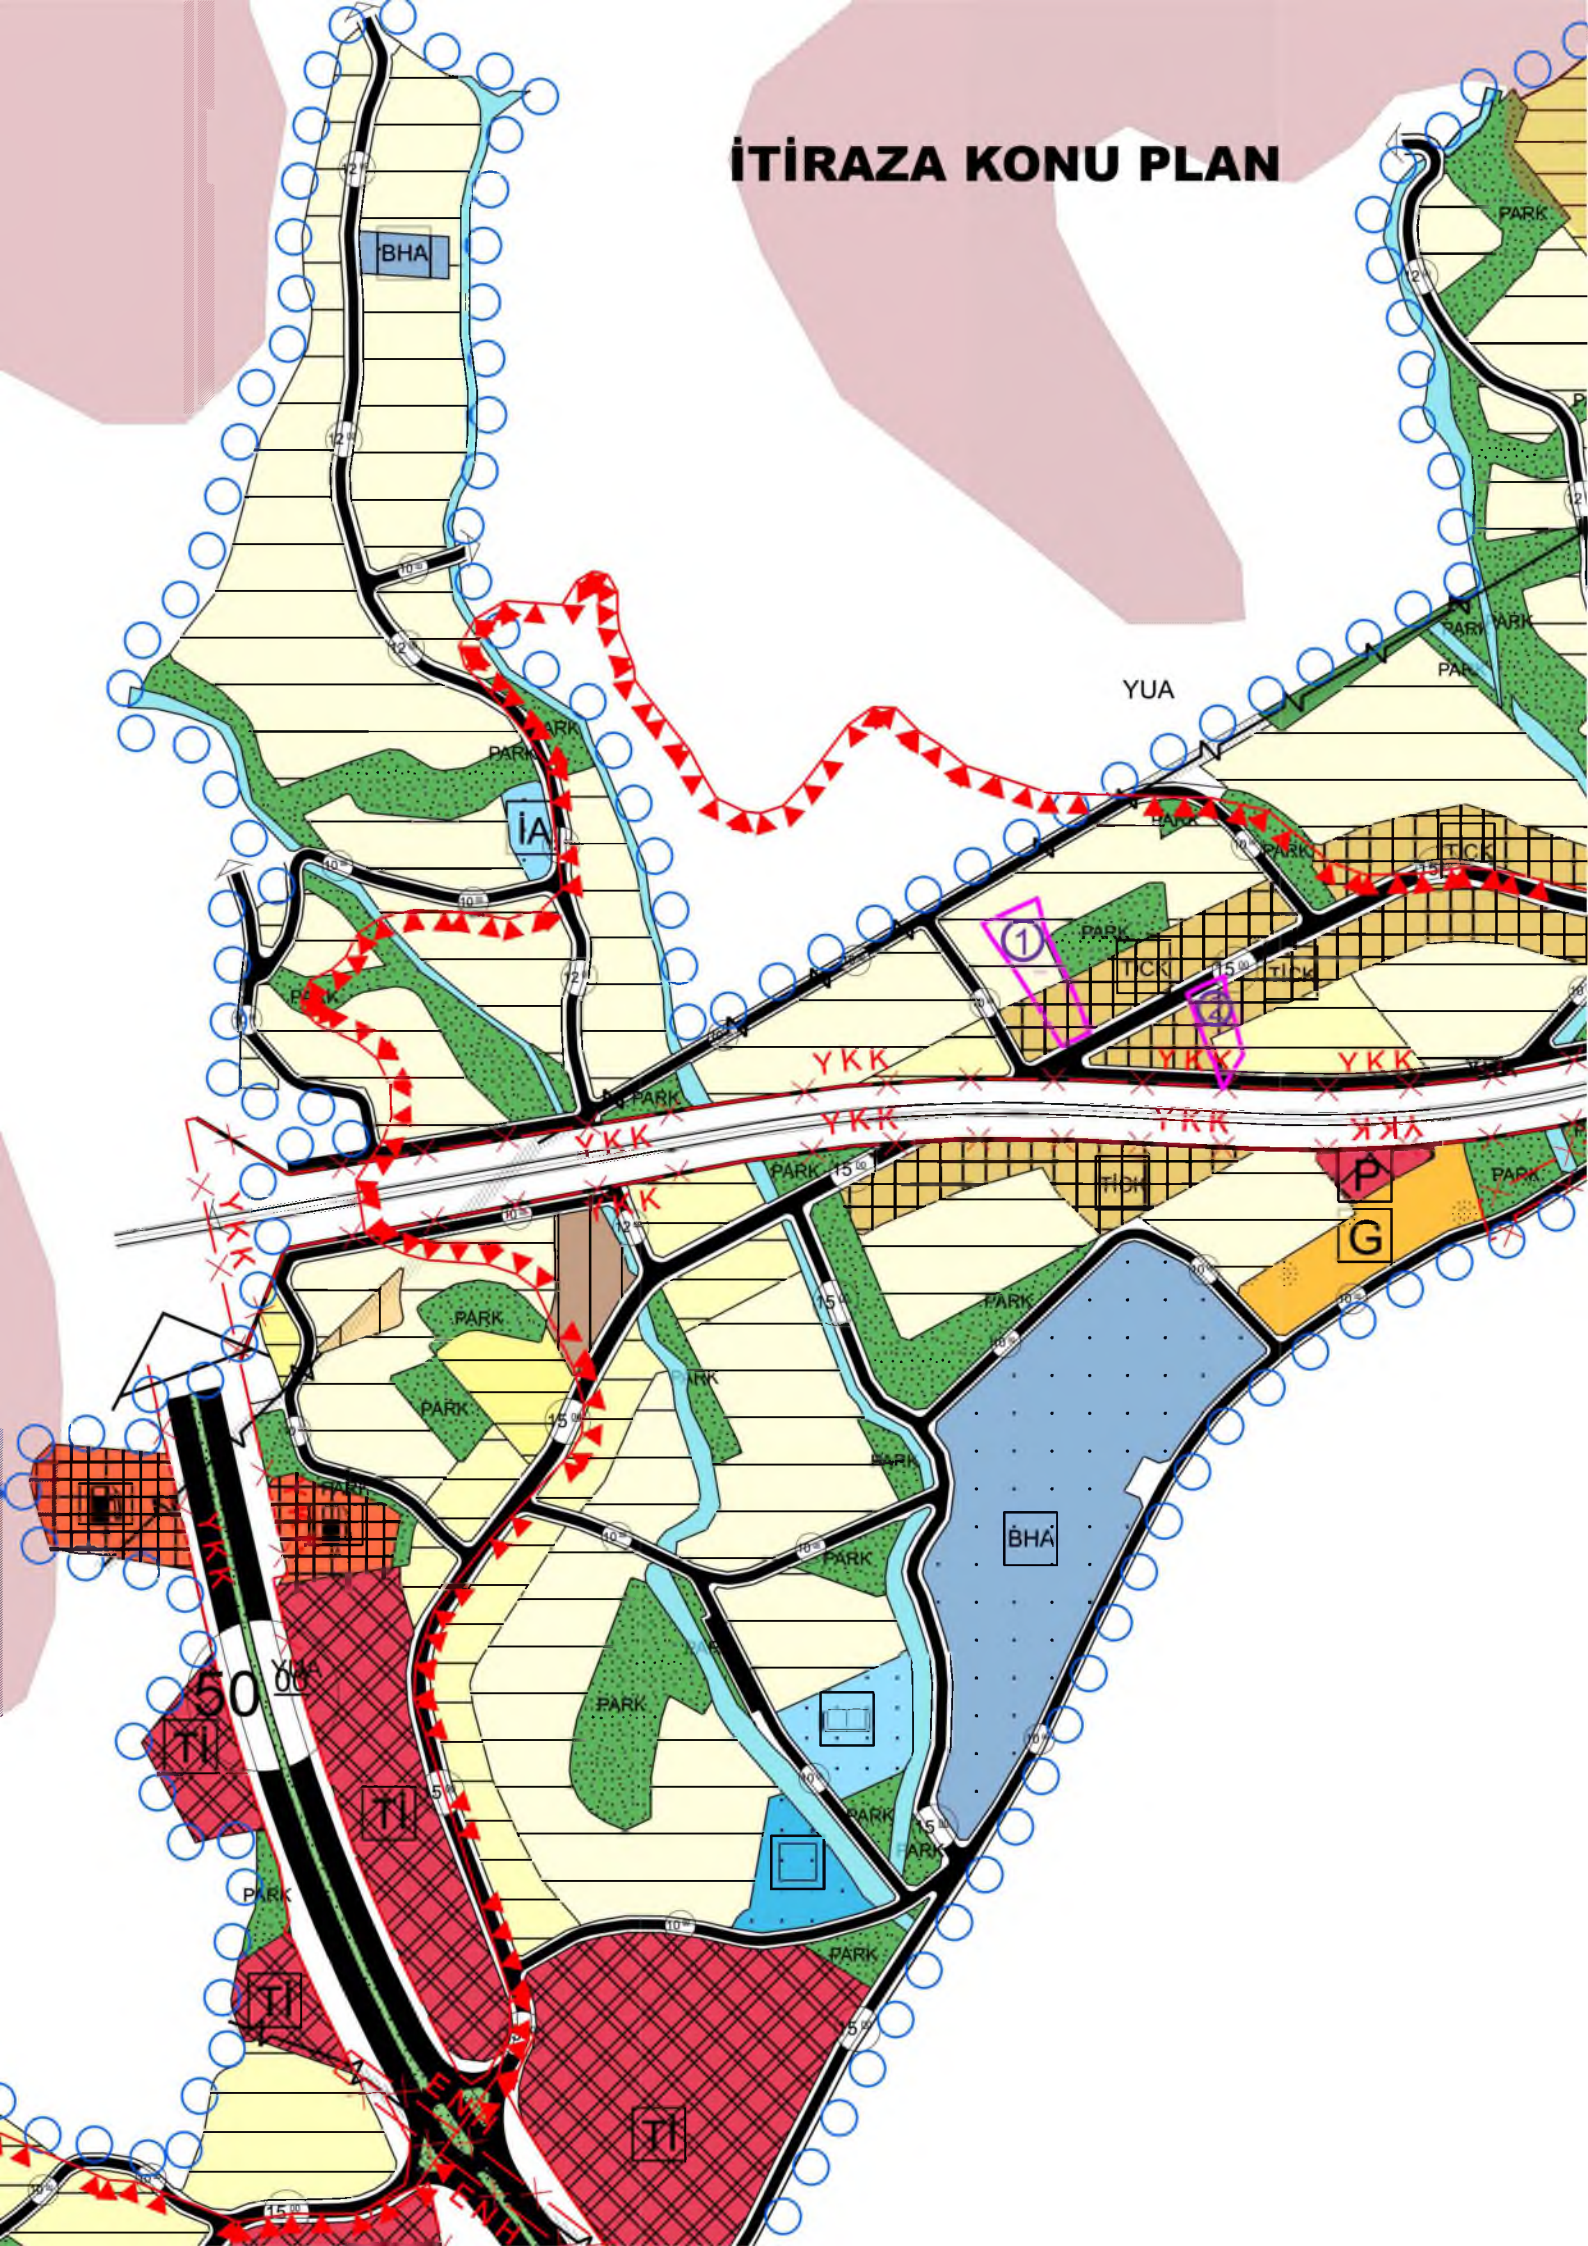
Toplantıya Katılmadı.

Mehmet Ali KIRIŞ
İmar Kom. Üyesi


Yusuf KARAMANCI
İmar Kom. Üyesi


Selçuk SENİRLİ
İmar Kom. Üyesi

İTİRAZA KONU PLAN





T.C.
ANTALYA BÜYÜKŞEHİR BELEDİYE BAŞKANLIĞI
İmar ve Şehircilik Dairesi Başkanlığı
Planlama Şube Müdürlüğü

TEKNİK DEĞERLENDİRME RAPORU

Belediye : Gazipaşa Belediyesi
Mahalle : Burhan ve Sariağaç Mah. itirazlar
Ölçek : 1/5000

Gazipaşa Belediyesi sınırları içerisinde, Burhan ve Sariağaç Mahallelerini kapsayan alana ilişkin hazırlanan 1/5000 ölçekli Nazım İmar Planı değişikliğine askı süresi içerisinde yapılan itirazlar Büyükşehir Belediye Meclisinin 18.05.2023 tarihli toplantısında gündemin 47. maddesinde görüşülerek İmar ve Bayındırlık Komisyonuna havale edilmiştir.

Söz konusu 1/5000 ölçekli Nazım İmar Planı Revizyonu; Antalya Büyükşehir Belediye Meclisinin 10.04.2023 tarih ve 300 sayılı kararı ile onaylanmıştır.

Bahse konu 1/5000 ölçekli Nazım İmar Planı Revizyonu 19.04.2023 - 18.05.2023 tarihleri arasında Planlama Şube Müdürlüğü ilan panosunda 30 gün süre ile askıda kalmış olup askıda kalan 1/5000 ölçekli nazım imar planına 2 adet özel şahıslar tarafından itirazda bulunulmuştur.

İtiraz dilekçelerinde özetle; kullanım kararlarının değiştirilmesi talep edilmektedir.

Takdir Büyükşehir Belediye Meclisindedir. 22.05.2023

Özlem KOCABAŞ
Şehir Plancısı

Menekşe ALKAN
Planlama Şube Müdür V.