



181



T.C.  
ANTALYA BÜYÜKŞEHİR BELEDİYE BAŞKANLIĞI  
İmar ve Şehircilik Dairesi Başkanlığı

Sayı : E-90852262-105.03-334472

06.11.2023

Konu : Kumluca İlçesi, Bağlık Mah., 127 ada, 228 parsel 1/5000 NİP deę.

**BAŞKANLIK MAKAMINA**

Kumluca Belediyesi sınırları içerisinde, Bağlık Mahallesi, 127 ada, 228 Parselin bir kısmının Spor Tesisi Alanından Sosyal Tesis Alanına dönüştürülmesine ilişkin hazırlanan 1/5000 ölçekli Nazım İmar Planı deęişiklięinin incelenerek, karara bağlanmak üzere **Büyükşehir Belediye Meclisine havalesini arz ederim.**

Hüsamettin ELMAS  
İmar ve Şehircilik Dairesi Başkanı

BÜYÜKŞEHİR BELEDİYE MECLİSİNE  
Ramazan DEMİR  
Başkan a.  
Genel Sekreter V.

Ek: 1- 1/5000 ölçekli mevcut-öneri NİP. 2- Plan açıklama raporu:

**Bu belge, güvenli elektronik imza ile imzalanmıştır.**

Doęrulama Kodu: 7J3+W1-3S1vpF-6YRTLs-RGiEt1-0YkG7x1L Doęrulama Linki: <https://www.turkiye.gov.tr/icisleri-belediye-ebys>

Yüksekalan Mahallesi Adnan Menderes Bulvarı No:20 07310 Muratpaşa/Antalya  
Telefon No: (242)249 50 00 Faks No: (242)249 52 75  
e-Posta: [info@antalya.bel.tr](mailto:info@antalya.bel.tr) İnternet Adresi: <https://www.antalya.bel.tr>  
Kep Adresi: [abb@hs01.kep.tr](mailto:abb@hs01.kep.tr)

Bilgi için: Didem AKTUĞ  
Şehir Plancısı  
Telefon No:(242)248 76 81






ANTALYA BÜYÜKŞEHİR BELEDİYESİ  
(KUMLUCA İLÇESİ)

PAFTA NO :P24B12A  
ADA NO :127

PARSEL NO : 228  
ALANI :

MEVCUT PLAN

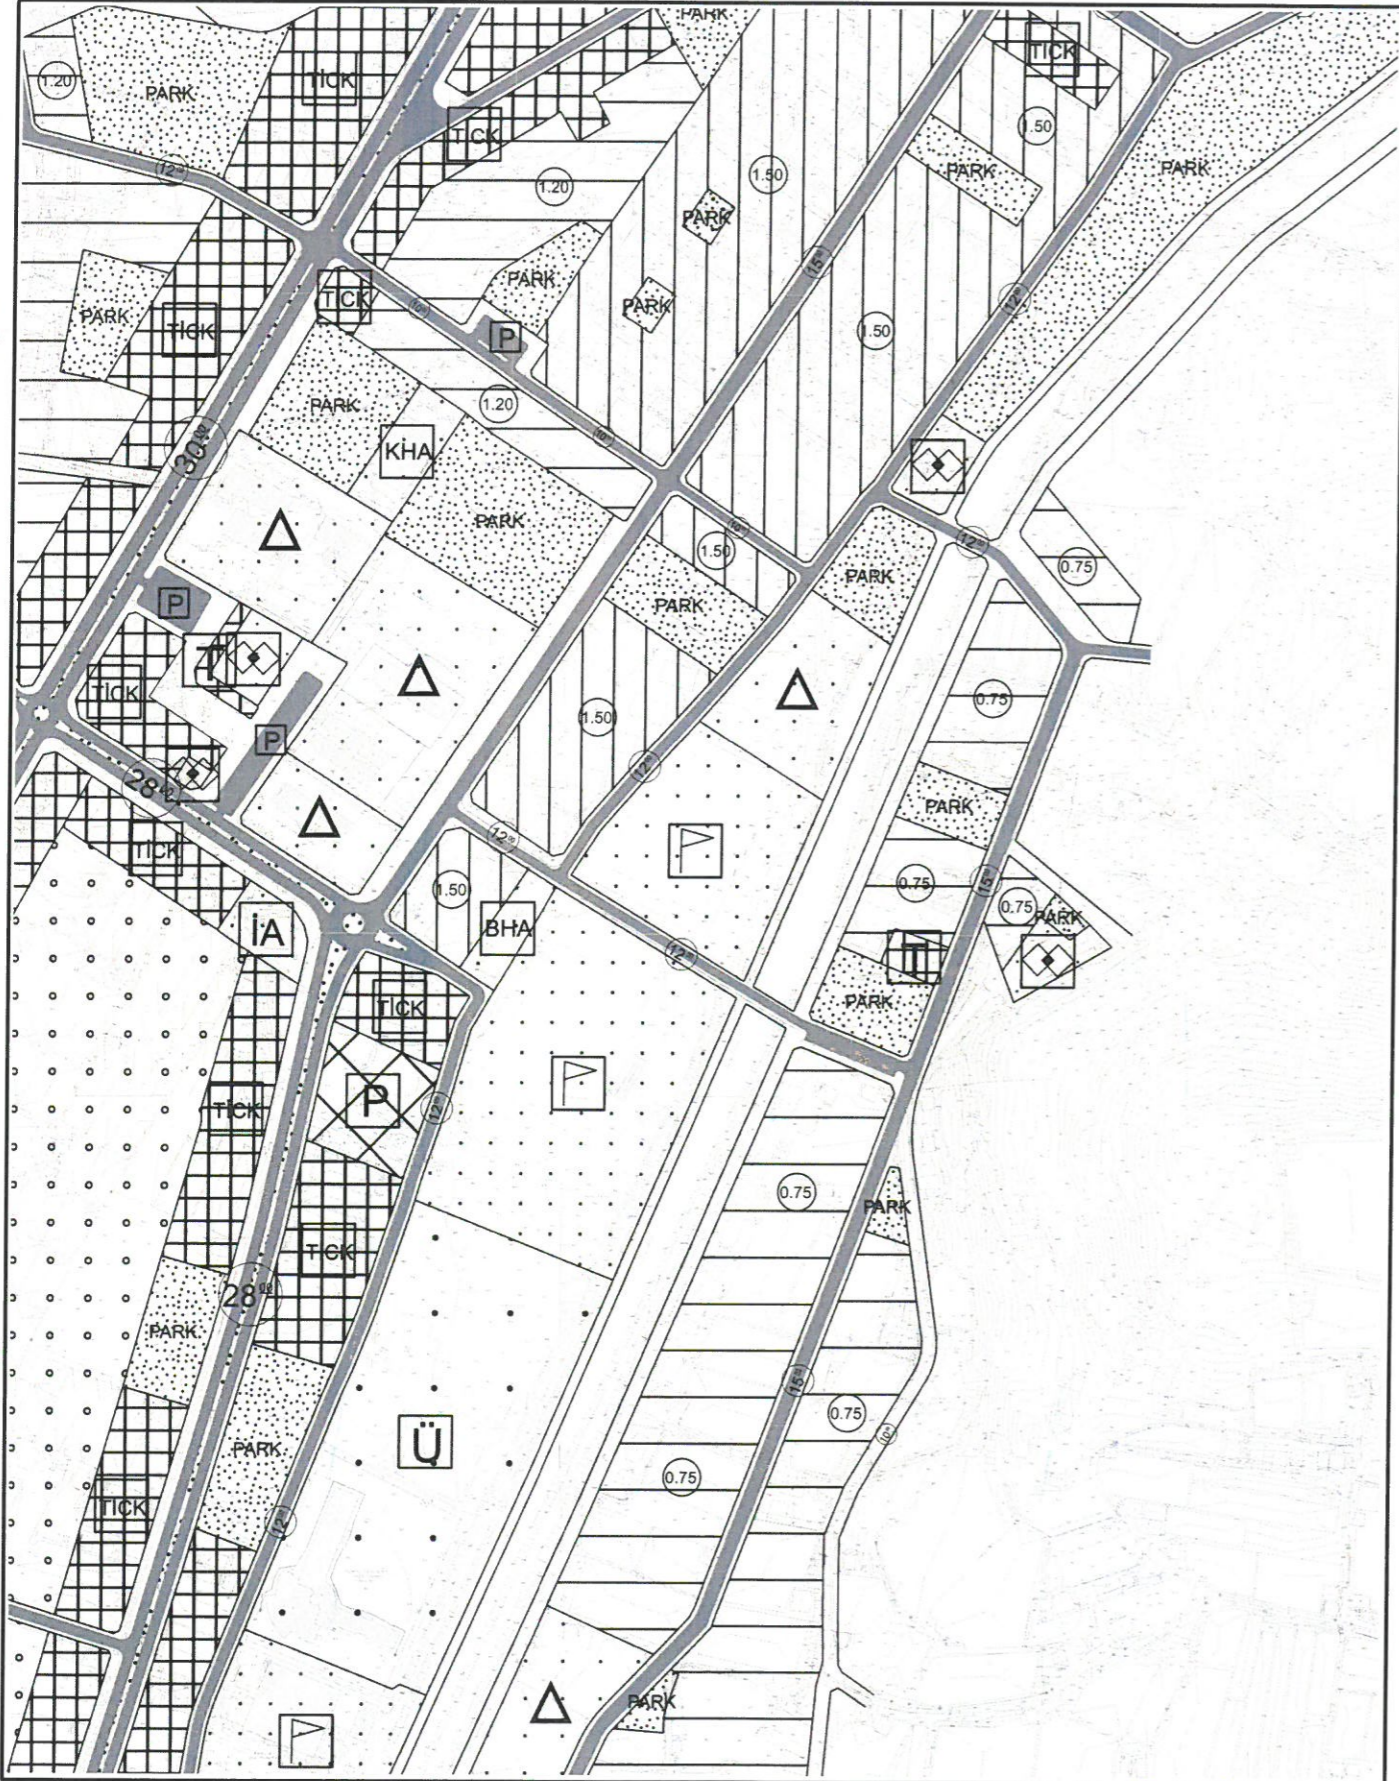


1/5000 ÖLÇEKLİ UYGULAMA İMAR PLANI DEĞİŞİKLİĞİ

GÖSTERİM

PLAN DEĞİŞİKLİĞİ ONAMA SINIRI

SOSYAL TESİS ALANI

ÖNERİ PLAN

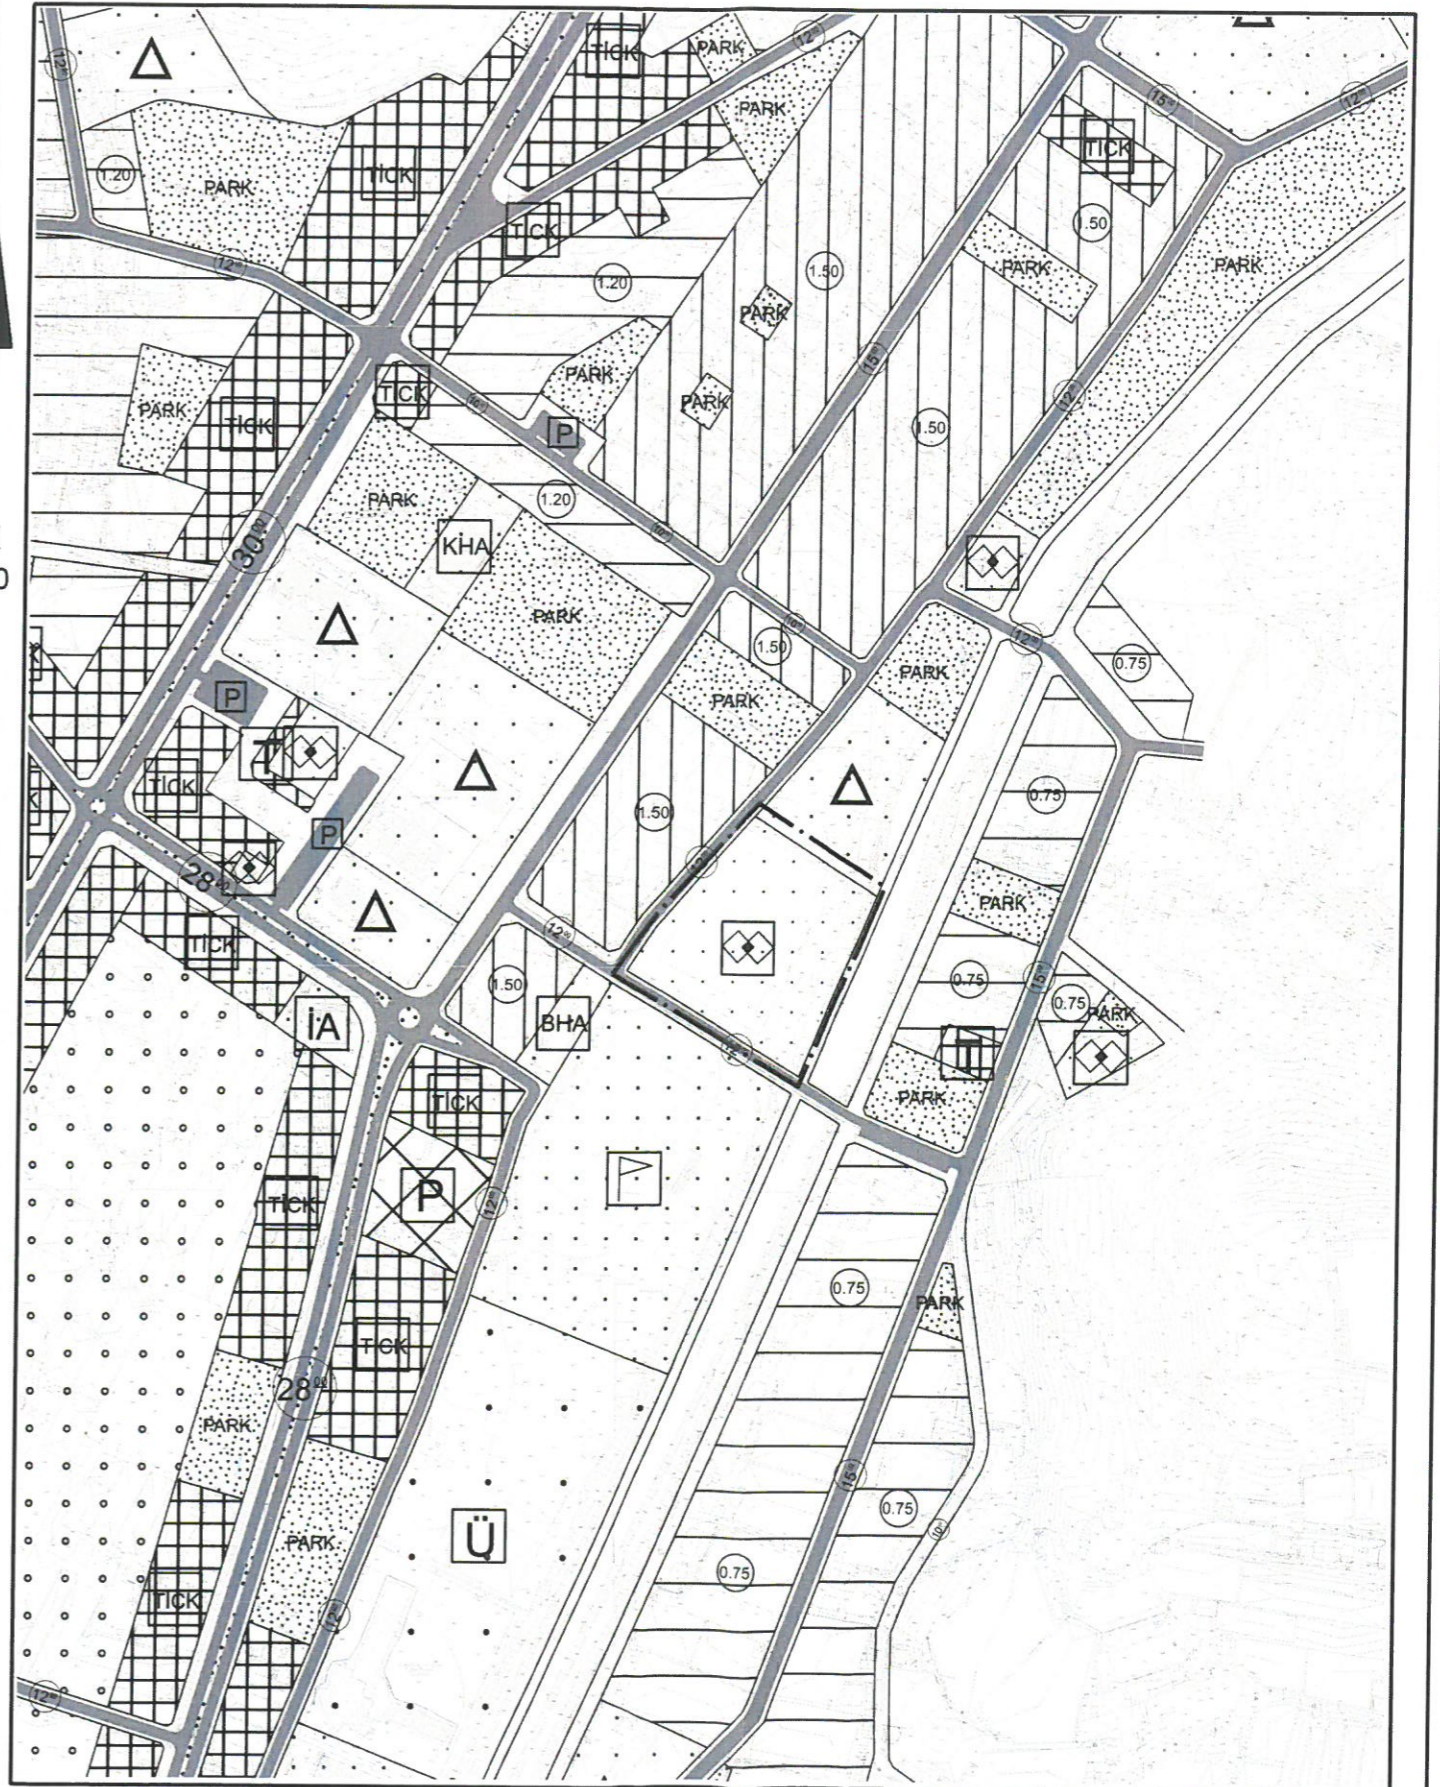










amaçlanmaktadır. Söz konusu ölçekte imar planları eş zamanlı olarak düzenlenerek tesisin bir an önce kamuya kazandırılması amaçlanmaktadır.



Planlama konusu spor alanı ve sosyal tesis alanı Mekansal Planlar Yapım Yönetmeliği hükümlerince Sosyal Altyapı alanı başlığında yer almaktadır. Bu sebeple söz konusu iki fonksiyonun birbirine dönüşmesi eşdeğer alan ihtiyacı gerektirmemektedir.

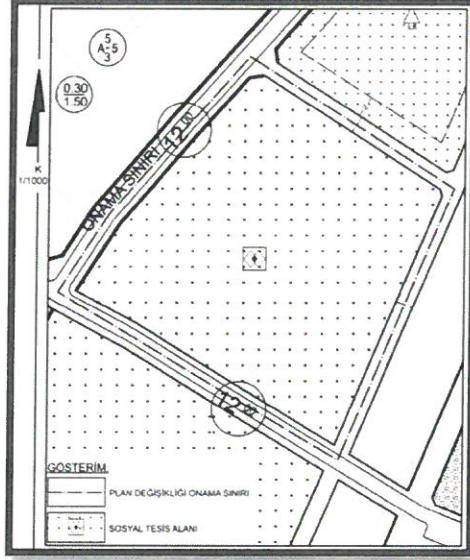

Öneri 1/1000 Ölçekli Uygulama İmar Planı

PLAN NOTU:

-KUMLUCA İLÇESİ 1/5000 ÖLÇEKLİ NAZIM İMAR PLANI REVİZYONU PLAN HÜKÜMLERİ GEÇERLİDİR.

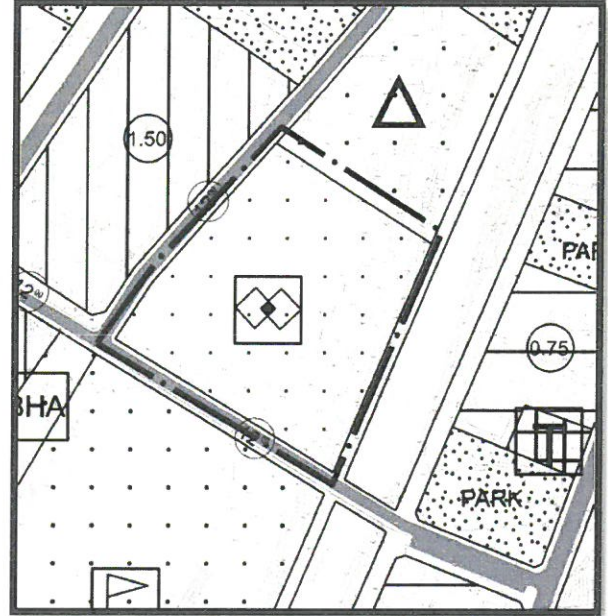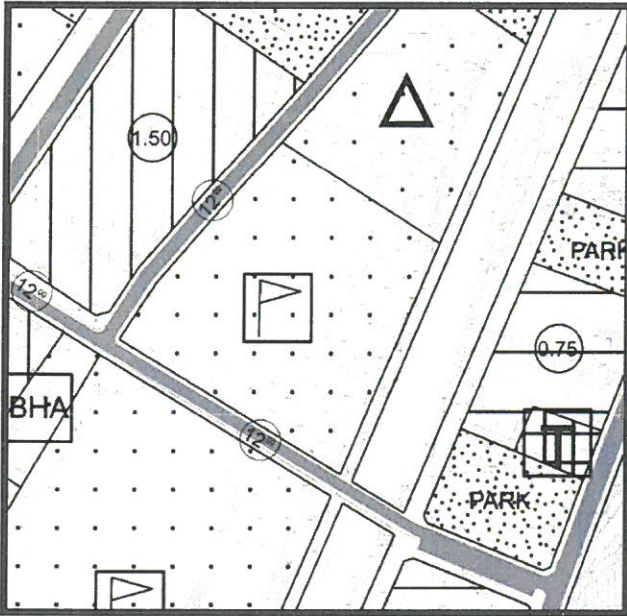

Mevcut ve Öneri 1/5000 Ölçekli NİP (Ölçeksiz)

*Ali Can DAD*  
M. Ali Can DAD  
Şehir Plancısı  
Dip. No: 2842943 Pda Sır. No: 5948

*Mustafa GÖK*  
Mustafa GÖK  
Şehir Plancısı (A Grubu)  
Yet.S.No:0727 / D.No:1865