


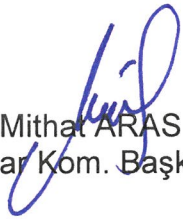



ANTALYA BÜYÜKŞEHİR BELEDİYESİ
İMAR VE BAYINDIRLIK KOMİSYONU RAPORU


Tarih:23.10.2023

BİRİM	İMAR VE ŞEHİRCİLİK DAİRESİ BAŞKANLIĞI
TALEP SAHİBİ	ÖZEL ŞAHIS
MECLİS TOPLANTISININ TARİHİ VE GÜNDEM MADDESİ	Büyükşehir Belediye Meclisinin 11.09.2023 tarihli toplantısında gündemin 92. maddesinde görüşülerek İmar ve Bayındırlık Komisyonuna havale edilmiştir.
TALEP KONUSU	Muratpaşa Belediye Meclisi'nin 02.08.2023 tarih ve 197 sayılı kararı ile uygun bulunan; Demircikara Mahallesi 1834 ada 1 parselin yapılaşma koşulu ve fonksiyonu değiştirilmeden kuzeyden ve batıdan 5 m doğudan ve güneyden 3 m yapı yaklaşma mesafesi eklenmesi ve TAKS:0.30'un kaldırılarak yapılaşma koşullarının A-2 ve E:0.60 olarak düzenlenmesine ilişkin hazırlanan 1/1000 ölçekli Uygulama İmar Planı Değişikliği.
KOMİSYON RAPORU:	Muratpaşa Belediye Meclisi'nin 02.08.2023 tarih ve 197 sayılı kararı ile uygun bulunan; Demircikara Mahallesi 1834 ada 1 parselin yapılaşma koşulu ve fonksiyonu değiştirilmeden kuzeyden ve batıdan 5 m doğudan ve güneyden 3 m yapı yaklaşma mesafesi eklenmesi ve TAKS:0.30'un kaldırılarak yapılaşma koşullarının A-2 ve E:0.60 olarak düzenlenmesine ilişkin hazırlanan 1/1000 ölçekli Uygulama İmar Planı Değişikliği Komisyonumuzca incelenmiş, Belediyesinden geldiği şekliyle uygun olduğu görüşüne varılmıştır. Komisyon Raporu imza altına alınarak, Meclisin takdirine sunulmuştur.


Mithat ARAS
İmar Kom. Başkanı

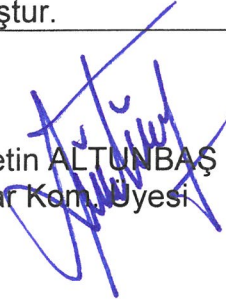
Metin ALTUNBAŞ
İmar Kom. Üyesi

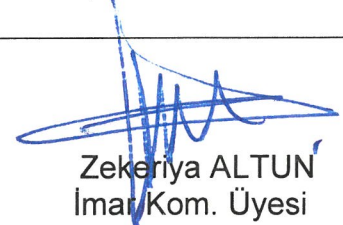
Zekeriya ALTUN
İmar Kom. Üyesi

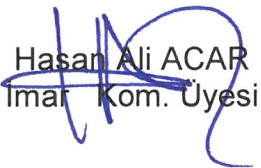
Hasan Ali ACAR
İmar Kom. Üyesi

Hasan Can KAMBUROĞLU
İmar Kom. Üyesi

Hasan Cumhur GÖNCÜ
İmar Kom. Üyesi

Toplantıya Katılmadı.

Mehmet Ali KIRIŞ
İmar Kom. Üyesi
Toplantıya Katılmadı.

Yusuf KARAMANCI
İmar Kom. Üyesi
Toplantıya Katılmadı.


Selçuk SENİRLİ
İmar Kom. Üyesi

ANTALYA MURATPAŞA BELEDİYE MECLİSİNİN
02.08.2023 TARİH VE 197 SAYILI KARARI

Gündemin 23. Maddesi

Karar No. 197

Özü: 5/A-2/3, 0.30/0.60 yapılaşma koşullu, Yüksek Zemin Kat Ticaret ve Konut kullanımlı 1834 ada 1 parselde, kullanım kararı değiştirilmeden kuzeyden ve batıdan 5'er m., doğudan ve güneyden 3'er m. yapı yaklaşma mesafesi eklenmesi, TAKS=0.30'un kaldırılarak yapılaşma koşullarının A-2 ve E=0.60 olarak yeniden düzenlenmesine ilişkin önerilen 1/1000 ölçekli uygulama imar planı değişikliğinin Planlama ve İmar Komisyonu Raporu doğrultusunda kabulüne oy birliği ile karar verildiği hk.

Gündemin 23. Maddesinde yer alan Plan ve Proje Müdürlüğünün, Demircikara Mahallesi 18M-IIIa nolu imar paftasında yer alan 5/A-2/3, 0.30/0.60 yapılaşma koşullu, Yüksek Zemin Kat Ticaret ve Konut kullanımlı 1834 ada 1 parselde, kullanım kararı değiştirilmeden kuzeyden ve batıdan 5'er m., doğudan ve güneyden 3'er m. yapı yaklaşma mesafesi eklenmesi, TAKS=0.30'un kaldırılarak yapılaşma koşullarının A-2 ve E=0.60 olarak yeniden düzenlenmesine ilişkin önerilen 1/1000 ölçekli uygulama imar planı değişikliği Belediyemiz Meclisi'nin 06.07.2023 tarihli toplantısında görüşülerek Planlama ve İmar Komisyonuna havale edilmiş olup 25.07.2023 tarihli komisyon raporu ekte sunulmuştur. Konunun karara bağlanmak üzere Meclise havalesini isteyen 28.07.2023 tarih ve 3341 sayılı yazısı ve **Planlama ve İmar Komisyon Raporu**; 5/A-2/3, 0.30/0.60 yapılaşma koşullu, Yüksek Zemin Kat Ticaret ve Konut kullanımlı 1834 ada 1 parselde, kullanım kararı değiştirilmeden kuzeyden ve batıdan 5'er m., doğudan ve güneyden 3'er m. yapı yaklaşma mesafesi eklenmesi, TAKS=0.30'un kaldırılarak yapılaşma koşullarının A-2 ve E=0.60 olarak yeniden düzenlenmesine ilişkin önerilen 1/1000 ölçekli uygulama imar planı değişikliği Planlama ve İmar Komisyonumuzca incelenmiş; uygun olduğu görüşüne varılmıştır. Konunun görüşülerek karara bağlanması için gereğini arz ederiz. 25.07.2023 tarihli Planlama ve İmar Komisyonu Başkanı Özgür Taylan Budak, Başkan Vekili Gürsel Güler, Üye Yener Altıntaş, Özdemir Manavoğlu ve Ufuk Çiftçi imzalı komisyon raporu kayıt altına alındı.

Yapılan oylamada;


5/A-2/3, 0.30/0.60 yapılaşma koşullu, Yüksek Zemin Kat Ticaret ve Konut kullanımlı 1834 ada 1 parselde, kullanım kararı değiştirilmeden kuzeyden ve batıdan 5'er m., doğudan ve güneyden 3'er m. yapı yaklaşma mesafesi eklenmesi, TAKS=0.30'un kaldırılarak yapılaşma koşullarının A-2 ve E=0.60 olarak yeniden düzenlenmesine ilişkin önerilen 1/1000 ölçekli uygulama imar planı değişikliğinin Planlama ve İmar Komisyonu Raporu doğrultusunda kabulüne oy birliği ile karar verildi.

Ümit UYSAL
Belediye Başkanı
Belediye Meclis Başkanı


Nuran UĞUR
Divan Katibi

Murat ÖZTİNAR
Divan Katibi

ANTALYA İLİ MURATPAŞA İLÇESİ DEMİRCİKARA MAHALLESİ 1834 ADA 1 NOLU PARSEL
İMAR PLANI DEĞİŞİKLİĞİ

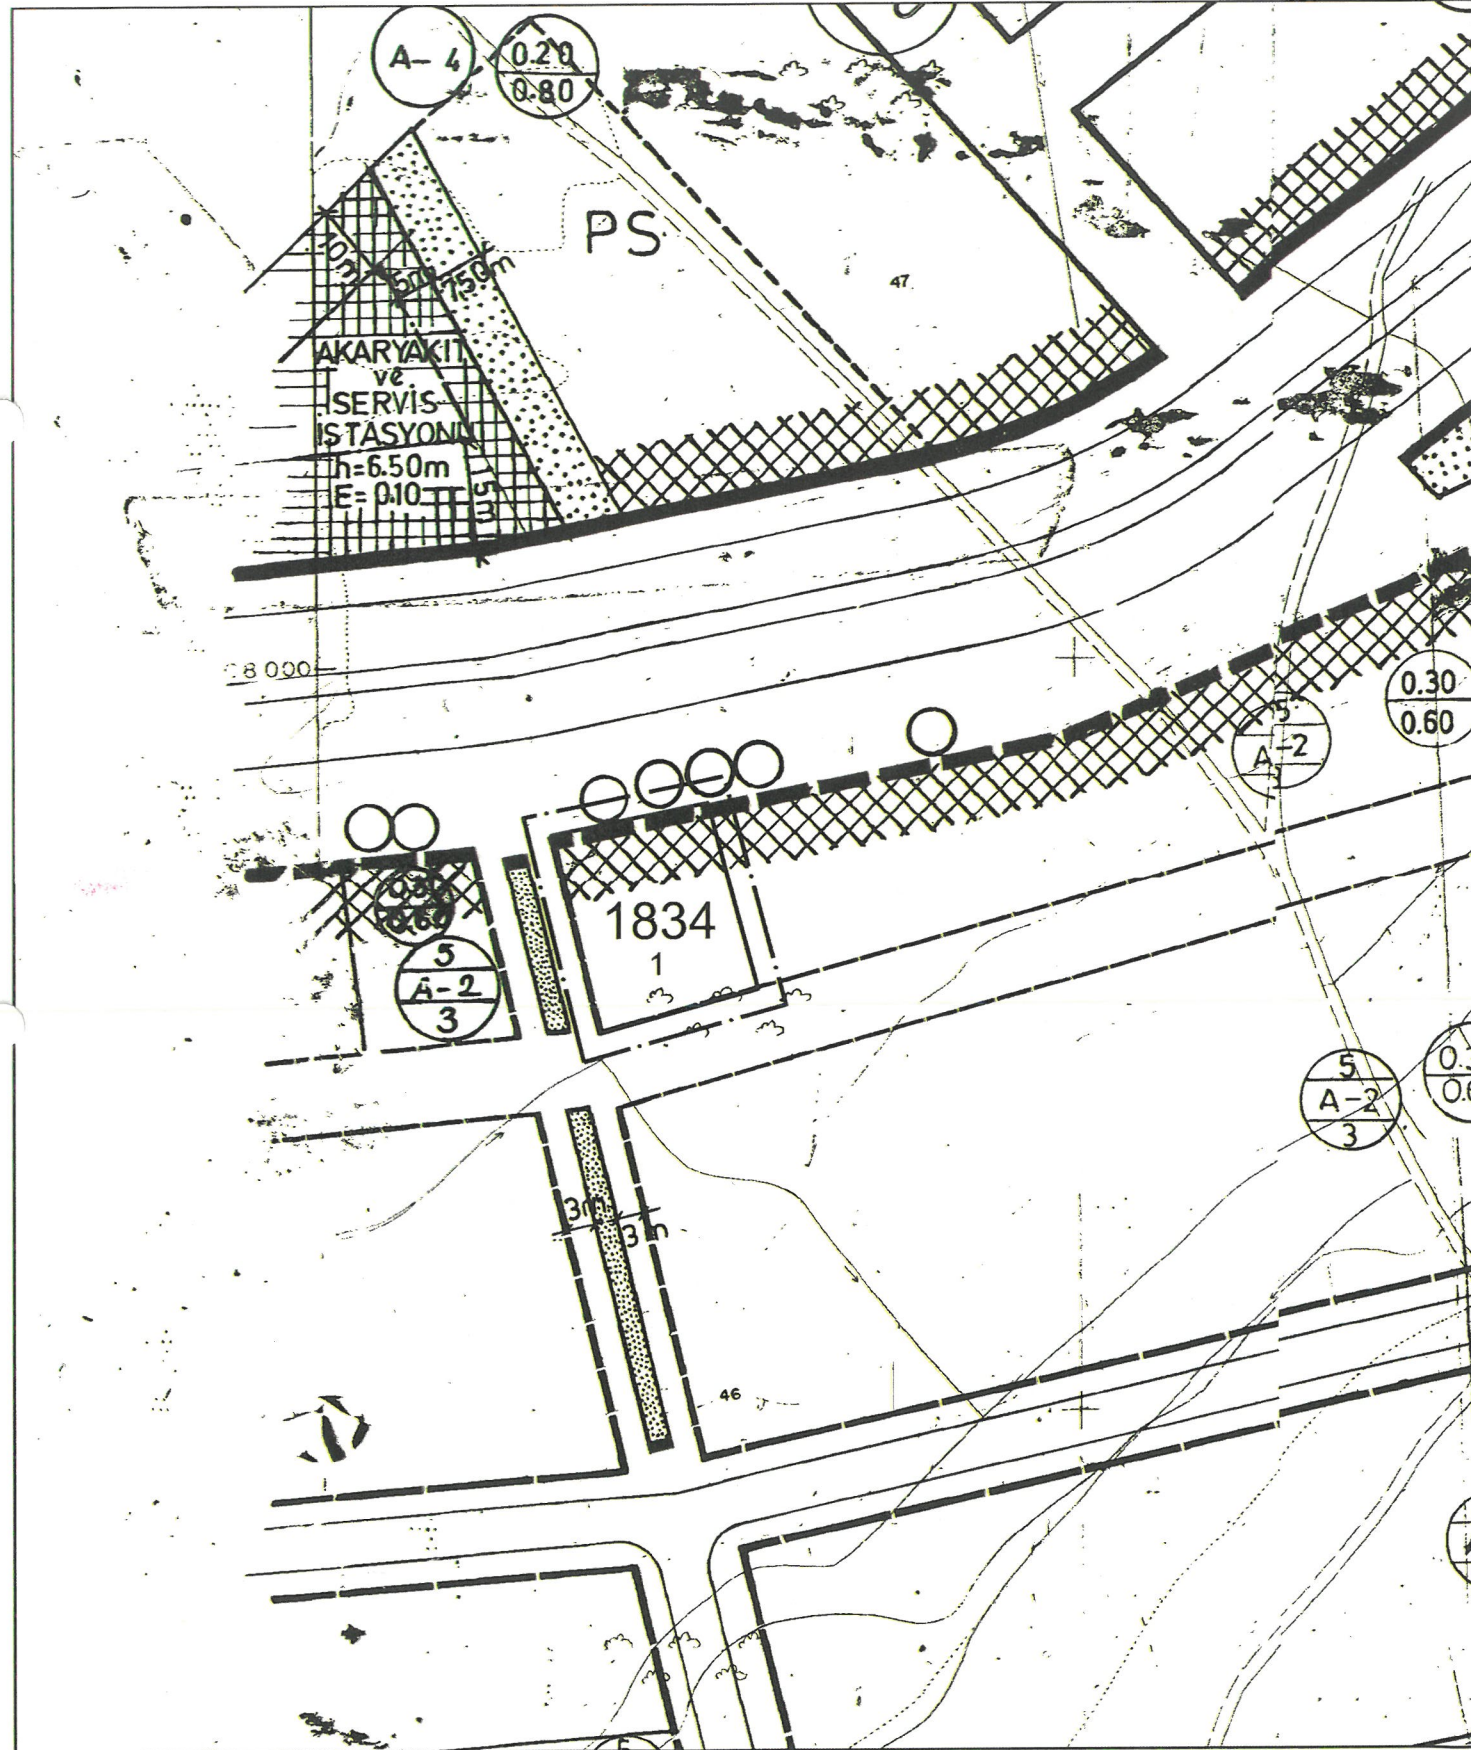

PLAN DEĞİŞİKLİĞİ ONAMA SINIRI	YAPI YAKLAŞMA SINIRI	E=0.60	EMSAL
A-	A-2	KAT ADEDİ	

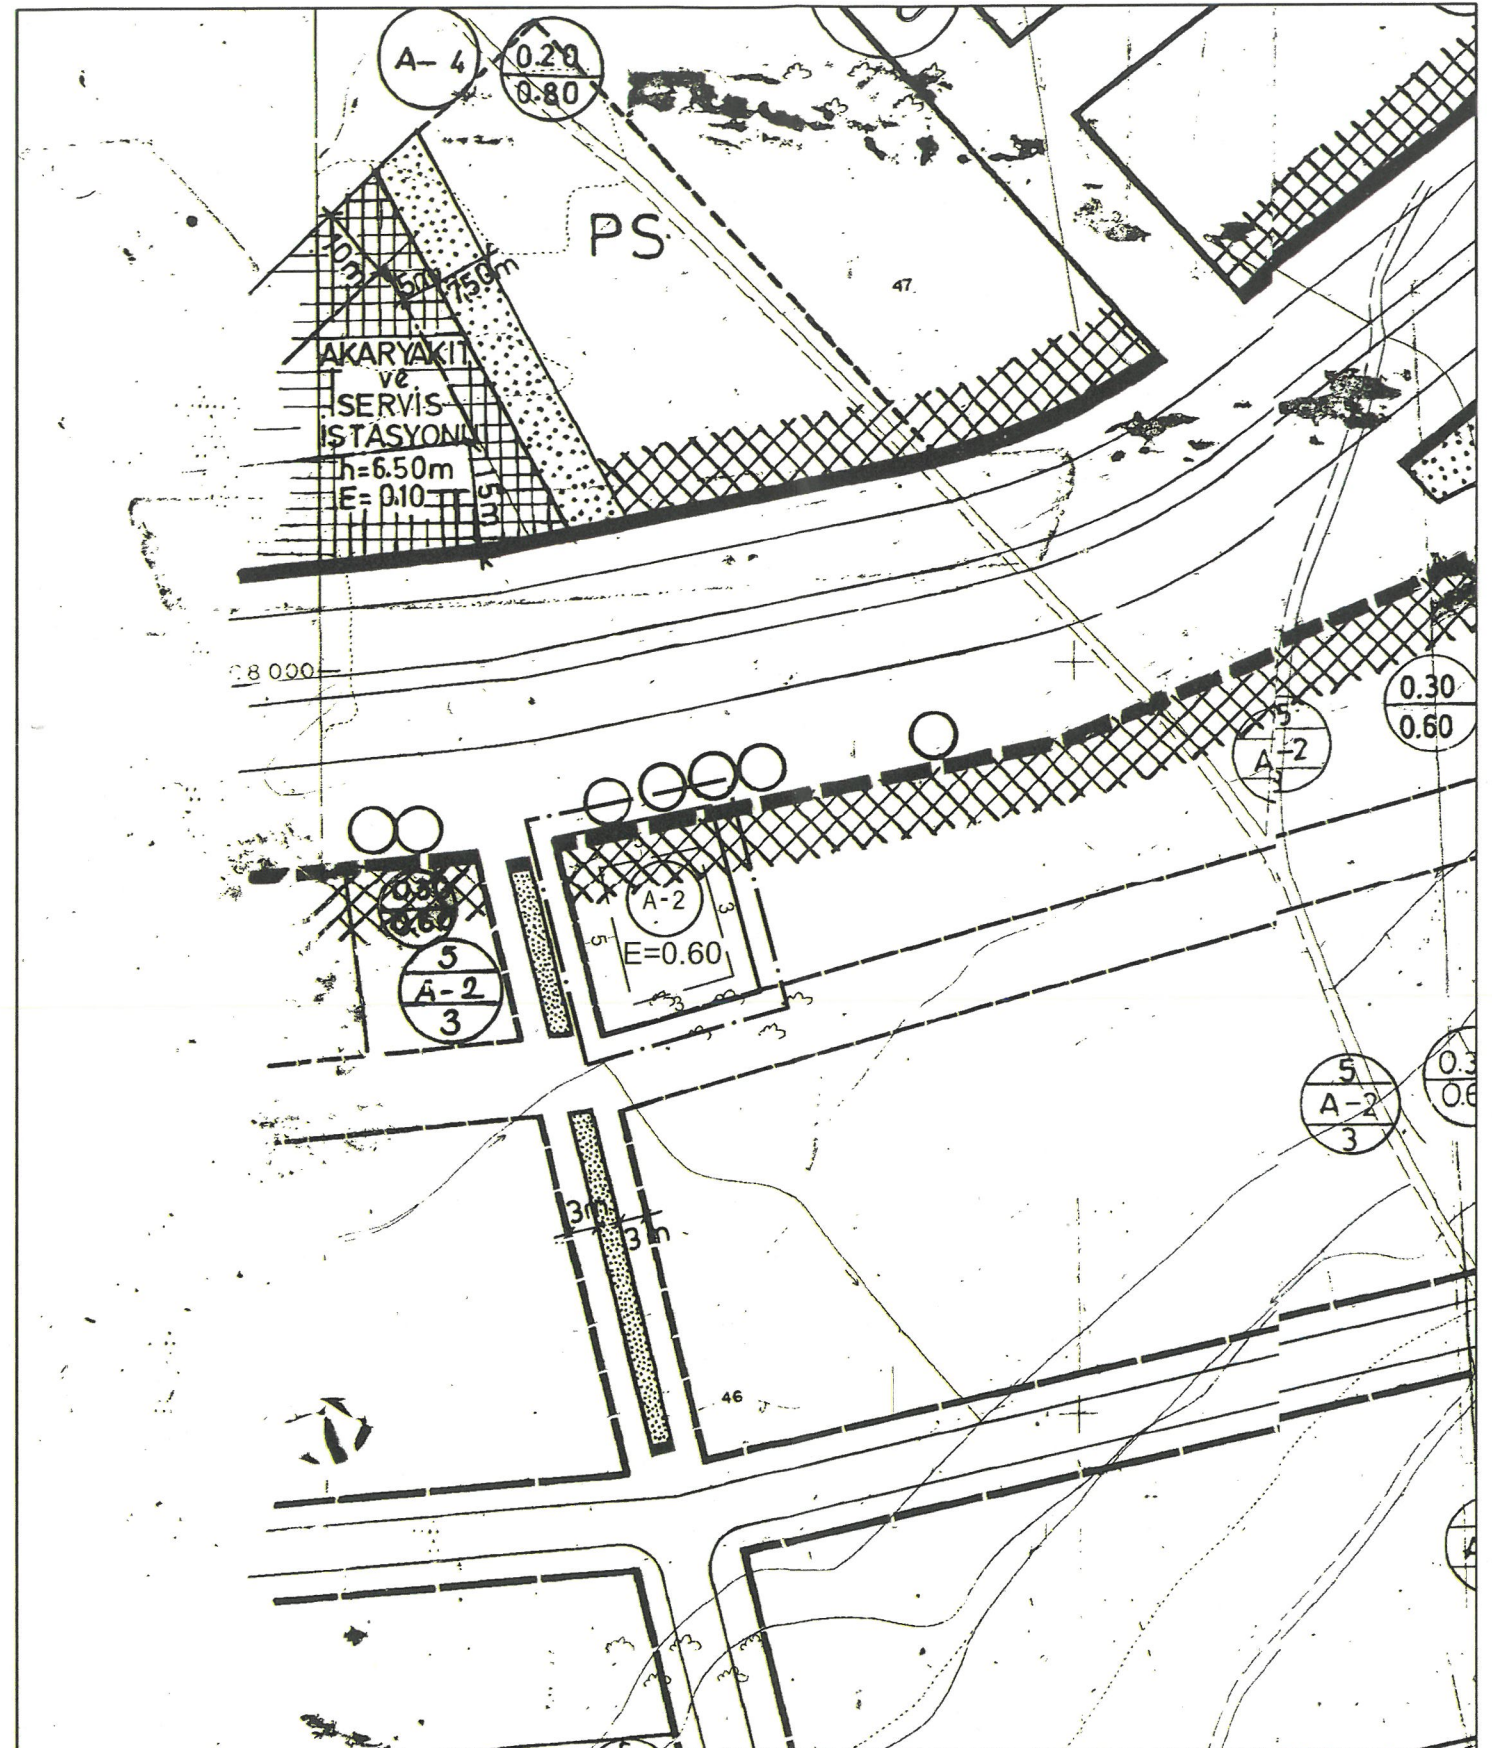

Plan Açıklama Raporu

MURATPAŞA İLÇESİ

DEMİRCİKARA MAHALLESİ 1834 ADA 1 NOLU PARSEL YAPILAŞMA KOŞULLARININ DEĞİŞİKLİĞİNE BAĞLI 1/1000 ÖLÇEKLİ UYGULAMA İMAR PLANI DEĞİŞİKLİĞİ PLAN AÇIKLAMA RAPORU PAFTA NO: 18-M-3-A



İçindekiler

1. PLANLAMA ALANININ GENEL TANIMI	3
2. PLANLAMANIN AMAÇ VE KAPSAMI	4
3. BUGÜNKÜ ARAZİ KULLANIMI VE KADASTRAL DURUMU	11
4. PLANLAMA KARARLARI	13

ŞEKİL DİZİNİ

Şekil 1. Hava Fotoğrafı Uzak.	3
Şekil 2. Hava Fotoğrafı Yakın.	3
Şekil 3. Konum Bilgi Haritası.....	4
Şekil 4. İlimiz Nüfus Artış Grafiği.....	5
Şekil 5. 1945 Yersarsıntısı Bölgeleri Haritası.....	6
Şekil 6. 12 Mayıs 1971 Burdur depreminden sonra Burdur' da bir sokak. Burdur ve çevresinde gece meydana gelen 6,2 şiddetli depremde 57 kişi öldü, 1.162 ev yıkıldı. ..	7
Şekil 7. 1998 Yılı Deprem Bölgeleri Haritası.	8
Şekil 8. 17 Ağustos 1999 Marmara Depremi sonucu enkaza dönmüş konut alanı. Resmi raporlara göre, 17.480 ölüm, 23.781 yaralı oldu. 505 kişi sakat kaldı. 285.211 ev, 42.902 iş yeri hasar gördü.....	9
Şekil 9. Ekim 2011 Van depremi sonrası oluşan enkaz. Resmi raporlara göre, 601 ölüm, 4152 yaralı oldu.....	9
Şekil 10. Kadastral Durum Haritası.	11
Şekil 11. Mevcut İmar Planı.	13
Şekil 12. Öneri İmar Planı.	14
Şekil 13. Mevcut Öneri İmar Planı.....	15

RESİM DİZİNİ

Resim 1. Sokak Görüntüsü 1.	12
Resim 2. Sokak Görüntüsü 2.	12

EK DİZİNİ

Ek 1. T.C. Çevre, Şehircilik ve İklim Değişikliği Bakanlığı, Mekansal Planlama Genel Müdürlüğünün, 3922945 sayılı yazısı.	16
--	----



1. PLANLAMA ALANININ GENEL TANIMI

Antalya ili, Merkez (Büyükşehir), Muratpaşa İlçe Belediyesi, Demircikara Mahallesi sınırları içerisinde **18-M-3-A** Nolu 1/1000 ölçekli imar planı paftasına giren yaklaşık 0.06 ha alanda plan değişikliği önerisi hazırlanmıştır.



Şekil 1. Hava Fotoğrafı Uzak.



Şekil 2. Hava Fotoğrafı Yakın.



Şekil 3. Konum Bilgi Haritası.


Plan değişikliğine konu olan parsel, Demircikara Mahallesi sınırları içerisinde, Kuzey cephesi Barınaklar Bulvarı, Batı cephesi 2050 Sokak, Güney cephesi 2056 Sokak üzerinde bulunmaktadır.

2. PLANLAMAMANIN AMAÇ VE KAPSAMI

İlimiz 1950'li yıllarda göç almaya başlamış, nüfus artış hızı planlanandan fazla olmuştur. Dolayısıyla mevcut konutlar ihtiyaca cevap veremez hale gelmiştir.

DPT'ce yapılan göç araştırmasına göre (Türkiye'de İç Göçler ve Göç Edenlerin Sosyo-Ekonomik Nitelikleri, 1993);

Antalya'nın aldığı net göç oranı 1970-75'te %34.146, 1975-80'de %24, 1980-85'te %31'dir. Antalya'nın net göç oranı, nüfus artışındaki değişmelerle de paralellik göstermektedir.

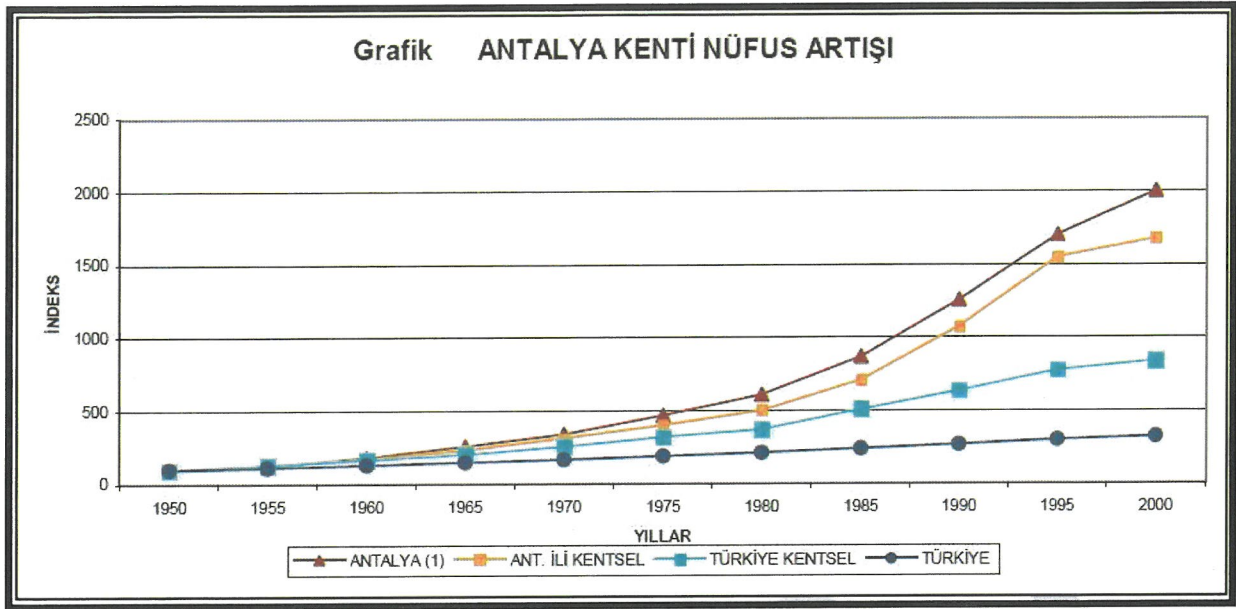

Şekil 4. İlimiz Nüfus Artış Grafiği.

Nüfusun en fazla arttığı 1990 - 2000 döneminde Antalya, ortalama yıllık nüfus artış hızı binde 41.8 ile Türkiye’de birinci sıradadır. Buna ek olarak Türkiye'nin en çok turist alan ve iç göç çeken ilidir. Sadece havayolu ile bir yıl içinde Antalya’ya gelen turist sayısı 10 milyon üzerindedir. Artan konut ihtiyacı sebebiyle; 1980’li yıllarda yapılaşma sayısı çok fazla artmıştır.


Antalya il merkezi daha önce 4.derece deprem Bölgesi’nde yer alırken 1998 haritasında 2. dereceye alınmıştır.

Antalya ve yakın çevresi, 1996’da kabul edilen ve 1998’de yürürlüğe giren Türkiye Deprem Bölgeleri Haritasında, sismik etkinliğin yoğun olduğu batı kesimlerde 1. ve 2. sismik etkinliğin az olduğu doğu kesimlerde ise 3. ve 4. derece deprem bölgeleri içerisinde yer almaktadır.

Deprem Bölgeleri haritaları gerek deprem mühendisliği ve mühendislik sismolojisindeki gelişmeler, gerekse aktif tektonik ve sismotektonik bulguların, tarihsel ve aletsel dönemde hasara neden olmuş depremler hakkındaki bilgilerin ve depremlere ait kayıtların artması nedeniyle beş kez değiştirilmiştir. Değişiklikler 1945, 1947, 1963, 1972 ve 1996 yıllarında Bakanlar Kurulu kararı ile yapılmıştır.

- **1945 Yersarsıntısı Bölgeleri Haritası**

Bayındırlık ve Milli Eğitim Bakanlıklarınca oluşturulan komisyon tarafından son yıllar içinde meydana gelmiş depremlerden ve Bayındırlık Bakanlığı arşivindeki bilgilerden, Maden etnik ve Arama Enstitüsü'nce hazırlanmış bulunan Türkiye Jeoloji Haritası ve Türkiye Tektonik Haritasından, İstanbul Üniversitesi Jeoloji Enstitüsü'ndeki bilgilerden, İstanbul Rasathanesi Müdürlüğü'nde bulunan bilgilerden ve Türkiye'de meydana gelmiş depremlerle ilgili her türlü yayından yararlanılarak hazırlanmıştır. Harita, Bakanlar Kurulu'nun 12.07.1945 gün ve 3/2854 sayılı kararıyla "Yersarsıntısı Bölgeleri Haritası" adı altında 1/2.000.000 ölçekli olarak yürürlüğe girmiştir.

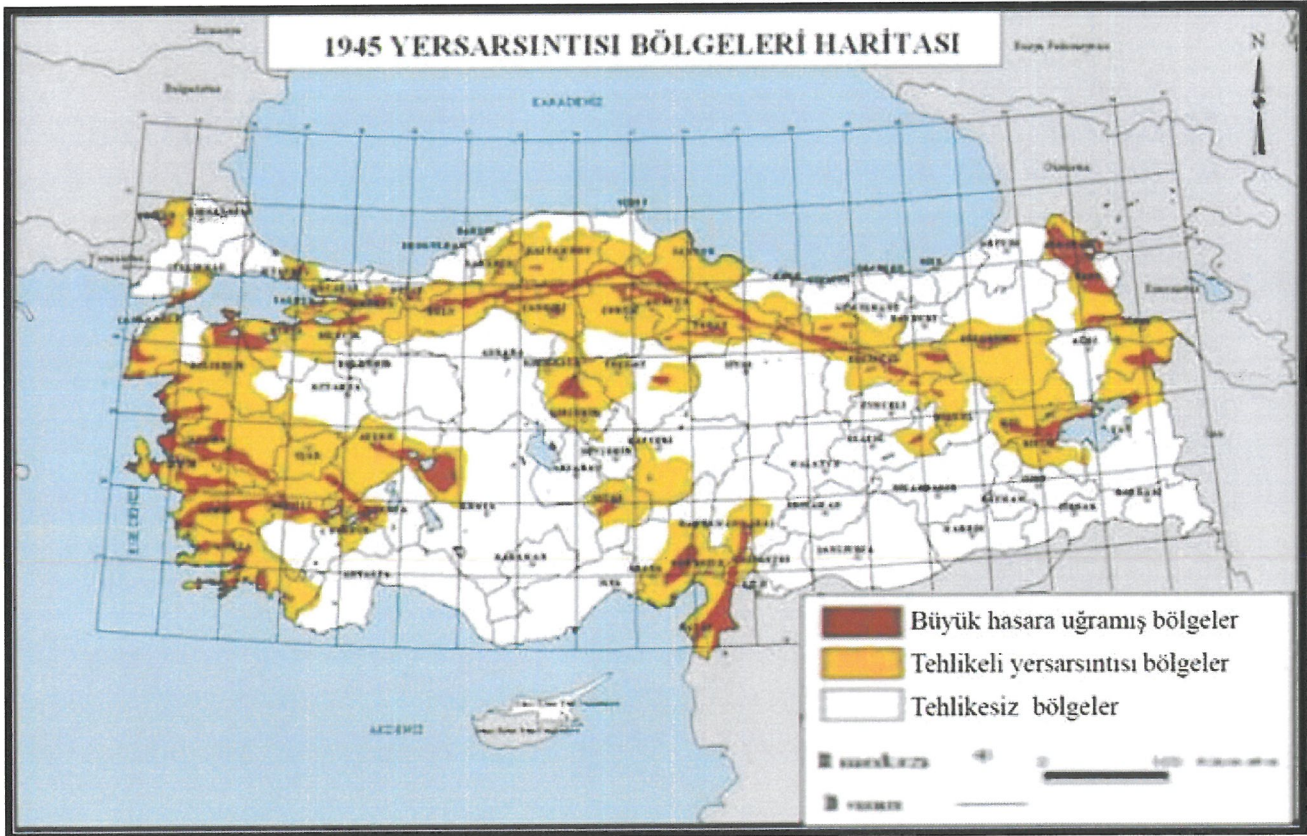

Şekil 5. 1945 Yersarsıntısı Bölgeleri Haritası.

Bu haritaya göre Türkiye; büyük hasara uğramış bölgeler, tehlikeli yersarsıntısı bölgeleri ve tehlikesiz bölgeler olmak üzere üç bölgeye ayrılmıştır.



Şekil 6. 12 Mayıs 1971 Burdur depreminden sonra Burdur' da bir sokak. Burdur ve çevresinde gece meydana gelen 6,2 şiddetli depremde 57 kişi öldü, 1.162 ev yıkıldı.

- **1972 Türkiye Deprem Bölgeleri Haritası**

Bakanlar kurulunun 23.12.1972 gün ve 7/5551 sayılı kararıyla onaylanan Türkiye Deprem Bölgeleri Haritası kararın 15 Mayıs 1973 tarih ve 14586 sayılı resmî gazetede yayımlanmasıyla yürürlüğe girmiştir.


Bu haritaya göre ülkemiz; - Birinci derece deprem bölgesi, - İkinci derece deprem bölgesi, - Üçüncü derece deprem bölgesi, - Dördüncü derece deprem bölgesi, - Tehlikesiz bölge olmak üzere beş bölgeye ayrılmıştır.

Haritada IX veya daha büyük şiddetteki depremlerin olduğu veya olabileceği yerler birinci derece deprem bölgesini, VIII şiddetindeki depremlerin olduğu veya olabileceği yerler ikinci derece deprem bölgesini, VII şiddetindeki depremlerin olduğu veya olabileceği yerler üçüncü derece deprem bölgesini ve VI şiddetindeki depremlerin olduğu veya olabileceği yerler dördüncü derece deprem bölgesini göstermektedir.

- **1996 Türkiye Deprem Bölgeleri Haritası**

Bayındırlık ve İskân Bakanlığı tarafından yayımlanan bu harita, Türkiye'de gelecekteki 50 yıl içerisinde %90 ihtimalle aşılmayacak yer ivmelerini göstermektedir. Bakanlar Kurulu'nun 18.04.1996 gün ve 96/8109 sayılı kararıyla Türkiye Deprem Bölgeleri Haritası adı altında 1/1.800.000 ölçekli olarak yürürlüğe giren bu haritaya göre Türkiye;

- Birinci derece deprem bölgeleri
- İkinci derece deprem bölgeleri
- Üçüncü derece deprem bölgeleri
- Dördüncü derece deprem bölgeleri
- Beşinci derece deprem bölgeleri olmak üzere beş bölgeye ayrılmıştır.

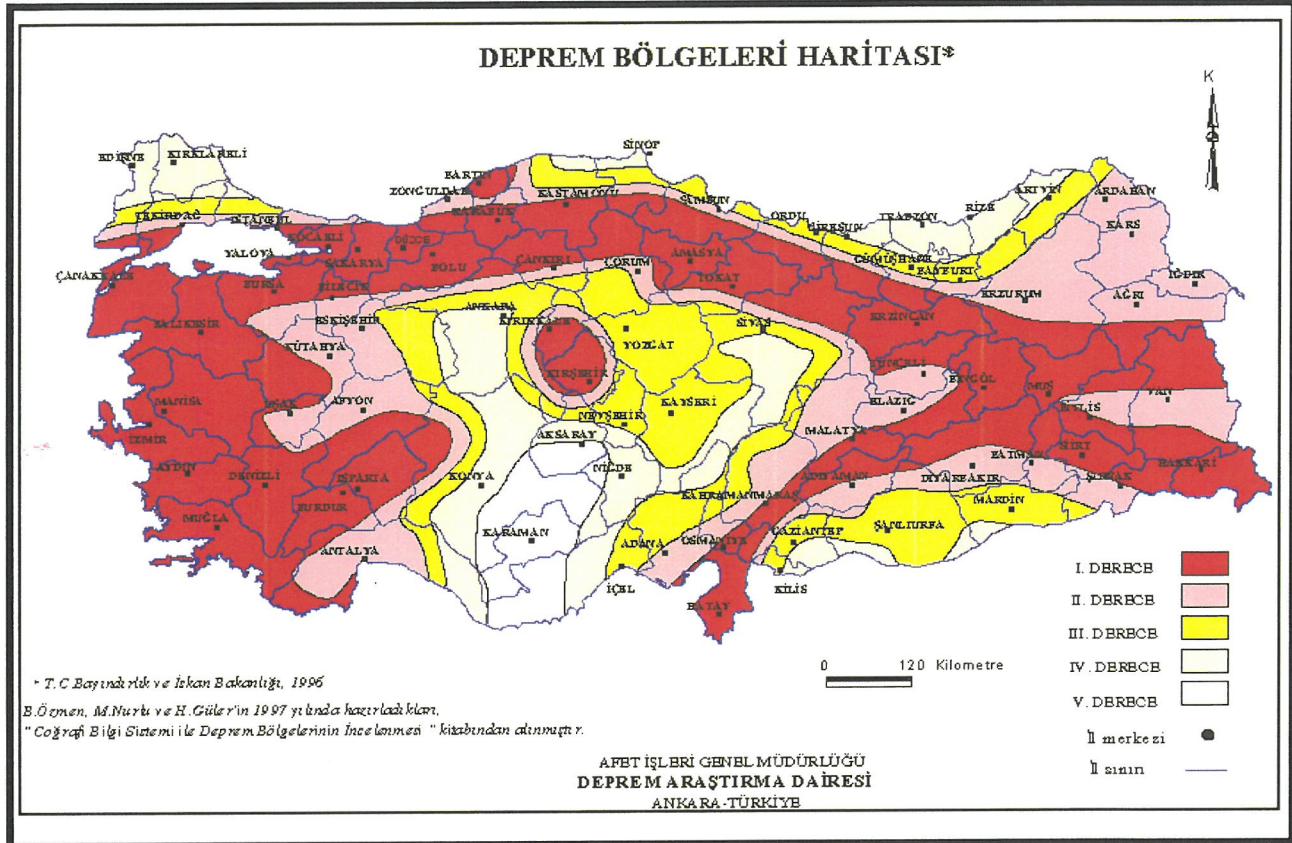

Şekil 7. 1998 Yılı Deprem Bölgeleri Haritası.

Depreme her zaman hazırlıklı olması gereken ülkemiz yakın tarihler de hem can kaybı hem kaybına sebep olan depremler yaşamıştır.



Şekil 8. 17 Ağustos 1999 Marmara Depremi sonucu enkaza dönmüş konut alanı. Resmi raporlara göre, 17.480 ölüm, 23.781 yaralı oldu. 505 kişi sakat kaldı. 285.211 ev, 42.902 iş yeri hasar gördü.



Şekil 9. Ekim 2011 Van depremi sonrası oluşan enkaz. Resmi raporlara göre, 601 ölüm, 4152 yaralı oldu.

Antalya il merkezi daha önce 4.derece deprem bölgesinde yer alırken 1998 haritasında 2. dereceye alınmıştır.

Antalya ve yakın çevresi, 1996'da kabul edilen ve 1998'de yürürlüğe giren Türkiye Deprem Bölgeleri Haritasında, sismik etkinliğin yoğun olduğu batı kesimlerde 1. ve 2. sismik etkinliğin az olduğu doğu kesimlerde ise 3. ve 4. derece deprem bölgeleri içerisinde yer almaktadır.

Artan konut ihtiyacı sebebiyle; 1980'li yıllarda yapılaşma sayısı çok fazla artmıştır. Muratpaşa İlçemiz, Demircikara Mahallesinde 1834 ada 1 numaralı parsel üzerinde de konut ihtiyacını karşılamak amacıyla 1980'li yıllarda 1 adet bina inşa edilmiştir.

Yapılan çalışmalar sonucunda binanın afet riski taşıdığı ve bu kapsamda 6306 sayılı Afet Riski Altındaki Alanların Dönüştürülmesi Hakkında Kanun kapsamında Riskli Yapı ilan edilmiştir.

Hem kentsel alan hem de insan unsuru yönünden tehdit eden bu durum karşısında afet riski taşıyan binaların;

- Mekân ve yaşam kalitesini yaygın şekilde artırmak
- Farklı gelir gruplarının yaşam alanlarını kaynaştırarak sosyal bütünleşmeyi desteklemek
- İdeal alan büyüklüğü ve bütünlüğünü gözetmek
- Uygulamaların finansmanında kamu ve kullanıcı harcamalarını sıfıra indiren model ve yöntemleri kullanmak suretiyle,

Riskli Yapı ilan edilen alanda; Taban Alanı Kat Sayısı (TAKS) sınırlaması kaldırılarak, Emsal 0.60 olarak düzenlenerek imar planı değişikliği amaçlanmıştır.

3. BUGÜNKÜ ARAZİ KULLANIMI VE KADASTRAL DURUMU




Şekil 10. Kadastral Durum Haritası.



Resim 1. Sokak Görüntüsü 1.



Resim 2. Sokak Görüntüsü 2.

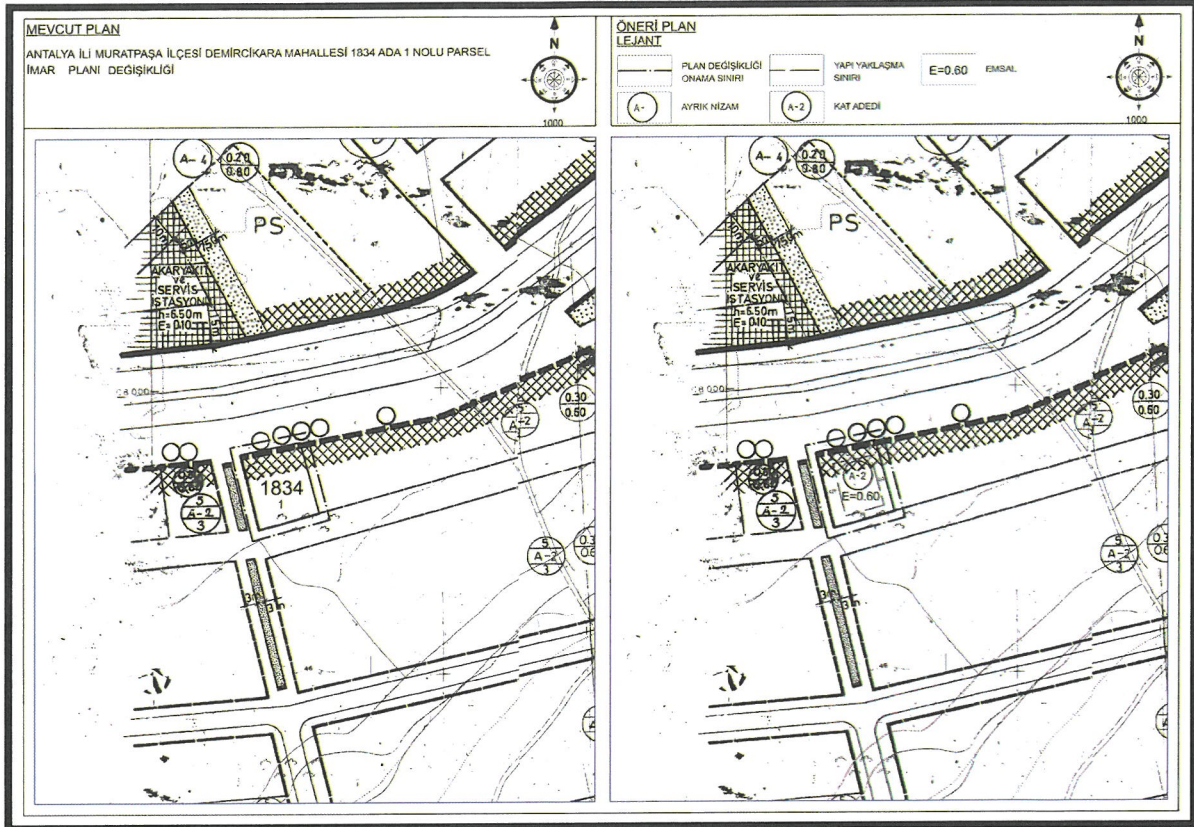

Şekil 13. Mevcut Öneri İmar Planı.

Muratpaşa İlçesi, Demircikara Mahallesi sınırları içerisinde, 1834 Ada 1 Parsel üzerinde yapılaşma koşullarının değişikliğine bağlı olarak plan değişikliği düzenlenmiştir.

- Mekân ve yaşam kalitesini yaygın şekilde artırmak
- Farklı gelir gruplarının yaşam alanlarını kaynaştırarak sosyal bütünleşmeyi desteklemek
- İdeal alan büyüklüğü ve bütünlüğünü gözetmek
- Uygulamaların finansmanında kamu ve kullanıcı harcamalarını sıfıra indiren model ve yöntemleri kullanmak suretiyle,

Mevcut İmar Planında A-2 nizamlı, 0.30 Taban Alanı Kat Sayısı (TAKS), 0.60 Kat Alanı Kat Sayısı (KAKS) olan yapılaşma koşulları; Öneri İmar Planında Taban Alanı Kat Sayısı (TAKS) sınırlaması kaldırılarak, yapı yaklaşma sınırı; Kuzey ve Batı yol cephelerinden 5 metre ve diğer cephelerden 3 metre çekilerek, Emsal 0.60 olarak düzenlenerek imar planı değişikliğine gidilmiştir.

T.C. Çevre, Şehircilik ve İklim Değişikliği Bakanlığı, Mekansal Planlama Genel Müdürlüğünün, 3922945 sayılı yazısına istinaden plan değişikliği hazırlanmıştır.

Gürdal YILMAZ
Şehir Plancısı

PROGEM MÜHENDİSLİK SAN. VE TİC. A.Ş.
Etiler Mah. 829 Sokak A Plaza Site No: 3/107 Muratpaşa
Mersis No: 073304289200012 Tic.Sic.No:91592
Ant.Kurumlar V.D. 33 042 8932 ANTALYA

Gürkan ERTAŞ
Yüksek Şehir Plancısı
Diploma No: (ODTÜ) 1254
Oda Sicil No: 8274



EKLER

Ek 1. T.C. Çevre, Şehircilik ve İklim Değişikliği Bakanlığı, Mekansal Planlama Genel Müdürlüğünün, 3922945 sayılı yazısı.

*Leop. 20.08.2020
F. 10.08.2020*

**T.C.
ÇEVRE, ŞEHİRCİLİK VE İKLİM DEĞİŞİKLİĞİ BAKANLIĞI**
Mekansal Planlama Genel Müdürlüğü

Sayı : E-82722354-305.99-3922945
Konu : Antalya Muratpaşa 6306 sayılı Kanun kapsamında parsel bazlı plan değişikliği

DAĞITIM YERLERİNE

İlgi : Muratpaşa Belediye Başkanlığının 16.06.2022 tarihli ve E-33616178-115.01.06-509-2609-16726 sayılı yazısı.

İlgi yazıda, 20/02/2020 tarih ve 31045 sayılı Resmi Gazete'de yayımlanan 7221 sayılı Coğrafi Bilgi Sistemleri ile Bazı Kanunlarda Değişiklik Yapılması Hakkında Kanunun 12 nci maddesi ile 3194 sayılı Kanun'a eklenen Ek-8 inci maddesinde;

"Plan değişiklikleri, plan ana kararlarını, sürekliliğini, bütünlüğünü sosyal ve teknik altyapı dengesini bozmayacak şekilde ve teknik gerekçeleri sağlamak amacıyla yerleşimin özelliğine uygun olarak yapılır. Plan değişikliği tekliflerinde ihtiyaç analizi, içeren sosyal ve teknik altyapı etki değerlendirmeye raporu hazırlanarak planı onaylayacak idareye sunulur.

Parsel bazında; nüfusu, yapı yoğunluğunu, kat adedini, bina yüksekliğini artıran imar planı değişiklikleri yapılamaz.

Bin metrekareden az olmamak kaydıyla olumsuz adalarda; ada bazında nüfusu, yapı yoğunluğunu, kat adedini, bina yüksekliğini artıran veya fonksiyon değişikliği getiren plan değişikliklerinde ihtiyaç dâhilinde kültürel tesis, sosyal ve teknik altyapı kullanımları; adanın merkezine en fazla 500 metre yarıçaplı alanda karşılanmak zorundadır.

16/5/2012 tarihli ve 6306 sayılı Afet Riski Altındaki Alanların Dönüştürülmesi Hakkında Kanun kapsamındaki alanlarda, kamu yatırımları ile kamu mülkiyetindeki alanlarda, mazbut ve mülhak vakıflara ait alanlarda yapılacak plan veya plan değişiklikleri ile imar planlarında yençok: serbest olarak belirlenmiş yüksekliklerin 8 inci maddenin birinci fıkrasının (b) bendinde belirtilen usullere göre yapılacak plan değişikliklerinde bu madde hükümleri uygulanmaz.

Bu maddenin uygulanmasına ilişkin usul ve esaslar Bakanlıkça belirlenir." hükümlerinin yer aldığı,

6306 sayılı Afet Riski Altındaki Alanların Dönüştürülmesi Hakkında Kanun kapsamında, riskli olarak tespit edilen yapıların bulunduğu parsellerde "parsel bazında nüfusu, yapı yoğunluğunu, kat adedini bina yüksekliğini artıran imar planı değişiklikleri yapılamaz." ibaresinin uygulanıp uygulanmayacağı noktasında tereddüde düşüldüğü belirtilerek, bu maddenin uygulamasının bahse konu parseller yönünden nasıl olacağına ilişkin bilgi talep edilmektedir.

3194 sayılı İmar Kanunu'nun Ek-8 inci maddesinin sekizinci fıkrası ile; 6306 sayılı Afet Riski Altındaki Alanların Dönüştürülmesi Hakkında Kanun kapsamındaki alanlarda yapılacak plan ve plan değişiklikleri, parsel bazında nüfus ve yapı yoğunluğunu, kat adedini, bina yüksekliğini artıran plan değişikliği yapılamayacağı, yönündeki hususlardan istisna tutulmuş olup, bu plan değişikliklerine dair, İmar Planı Değişikliğine Dair Değer Artış Payı Hakkında Yönetmeliğin 7/1/c maddesi uyarınca, 6306 sayılı Afet Riski Altındaki Alanların Dönüştürülmesi Hakkında Kanun kapsamındaki; içerisindeki

Bu belge, güvenli elektronik imza ile imzalanmıştır.
Doğrulama Kodu: 884F1874-1F35-4AC4-884F-B4A36C5C8676
Bilgi İçin: Emin MUNGAN
Şehir Planları
Çankaya/ANKARA

Doğrulama Adresi: <https://www.turkiye.gov.tr>
Bilgi İçin: Emin MUNGAN
Şehir Planları
Çankaya/ANKARA

MHBA TRASPAŞA BELEDİYESİ
PLAN ve PROJE MÜD.
Kayıt Tarihi: 16.06.2022
Kayıt No: 6114
Nereye Kime Gonderildiği: Mud. Aziz Obunur
Gereği: Bilgi
Tarih: 16.06.2022
İmza: [İmza]

YAZININ

Sıra No	Nereye Kime Gonderildiği	Gereği	Bilgi	Tarih	İmza
1	Mud. Aziz Obunur				
2					

Doğrulama Kodu: 884F1874-1F35-4AC4-884F-B4A36C5C8676
Bilgi İçin: Emin MUNGAN
Şehir Planları
Çankaya/ANKARA

1/2





T.C.
ANTALYA BÜYÜKŞEHİR BELEDİYE BAŞKANLIĞI
İmar ve Şehircilik Dairesi Başkanlığı
Planlama Şube Müdürlüğü

TEKNİK DEĞERLENDİRME RAPORU

Belediye : Muratpaşa
Mahalle : Demircikara
Ada/Parsel : 1834 ada 1 parsel
Ölçek : 1/1000
Alan : 567 m²

Muratpaşa Belediye Meclisi'nin 02.08.2023 tarih ve 197 sayılı kararı ile uygun bulunan; Demircikara Mahallesi 1834 ada 1 parselin yapılaşma koşulu ve fonksiyonu değiştirilmeden kuzeyden ve batıdan 5 m doğudan ve güneyden 3 m yapı yaklaşma mesafesi eklenmesi ve TAKS:0.30'un kaldırılarak yapılaşma koşullarının A-2 ve E:0.60 olarak düzenlenmesine ilişkin hazırlanan 1/1000 ölçekli Uygulama İmar Planı Değişikliği Büyükşehir Belediye Meclisinin 11.09.2023 tarihli toplantısında gündemin 92. maddesinde görüşülerek İmar ve Bayındırlık Komisyonuna havale edilmiştir.

Söz konusu alan 1/25.000 ölçekli Nazım İmar Planı'nda "Ticaret Turizm Konut Alanı" olarak, 1/5000 ölçekli Nazım İmar Planı'nda ise "Konut Alanı" olarak planlıdır.

Söz konusu plan açıklama raporu incelendiğinde; Demircikara Mahallesi 1834 ada 1 parselin konut ve yüksek zemin kat ticaret kullanım kararı değiştirilmeden kuzeyden ve batıdan 5 m doğudan ve güneyden 3 m yapı yaklaşma mesafesi eklenmesi ve TAKS:0.30'un kaldırılarak yapılaşma koşullarının A-2 ve E:0.60 olarak düzenlenmesi amacıyla plan değişikliği teklifi hazırlandığı belirtilmektedir.

Takdir Büyükşehir Belediye Meclisindir. 16.10.2023

Hüseyin Kamil TOK
Y. Şehir Plancısı

Menekşe ALKAN
Planlama Şube Müdür V.



Adres: Yüksekalan mah. Adnan Menderes Bulvarı No:20 Muratpaşa/ANTALYA
Ayrıntılı bilgi için irtibat:
Tel : 0 242 241 28 66
Web: www.antalya.bel.tr

Fax : 0 242 243 06 28
E-posta: info@antalya-bld.gov.tr planlama@antalya.bel.tr