



Sayı : E-90852262-105.03-232895

04.01.2023

Konu : Aksu İlçesi, Güzelyurt Mahallesi, 15076 Ada ve 15084 Ada UIP Değ.

BAŞKANLIK MAKAMINA

Çalkaya Kentsel Dönüşüm Proje Alanı içerisinde yer alan Güzelyurt Mahallesi, 15076 ve 15084 adalarda maddi hata olduğu tespit edilmiş, sehven Ticaret Turizm Alanı (TİCT) sembolü ile tanımlı adalara Ticaret Konut Alanı (TİCK) sembolünün yerleştirilmesine ilişkin 1/1000 ölçekli Uygulama İmar Planı değişikliğinin incelenerek, karara bağlanmak üzere **Büyükşehir Belediye Meclisine havalesini arz ederim.**

Hüsamettin ELMAS
İmar ve Şehircilik Dairesi Başkanı

Uygun görüşle arz ederim.
Tuncay SARIHAN
Genel Sekreter Yardımcısı

BÜYÜKŞEHİR BELEDİYE MECLİSİNE
Av.Cansel TUNCER
Başkan a.
Genel Sekreter


Ek: Mevcut –Öneri 1/1000 UIP örn.

Bu belge, güvenli elektronik imza ile imzalanmıştır.

Doğrulama Kodu: Q1Mz6Y-eodZ1b-0P+kEp-66F6XQ-R4y5a1ib Doğrulama Linki: <https://www.turkiye.gov.tr/icisleri-belediye-ebys>



MEVCUT 1/1000 UYGULAMA İMAR PLANI
AKSU İLÇESİ, ALTINTAŞ MAHALLESİ
15076 ve 15084 adalar

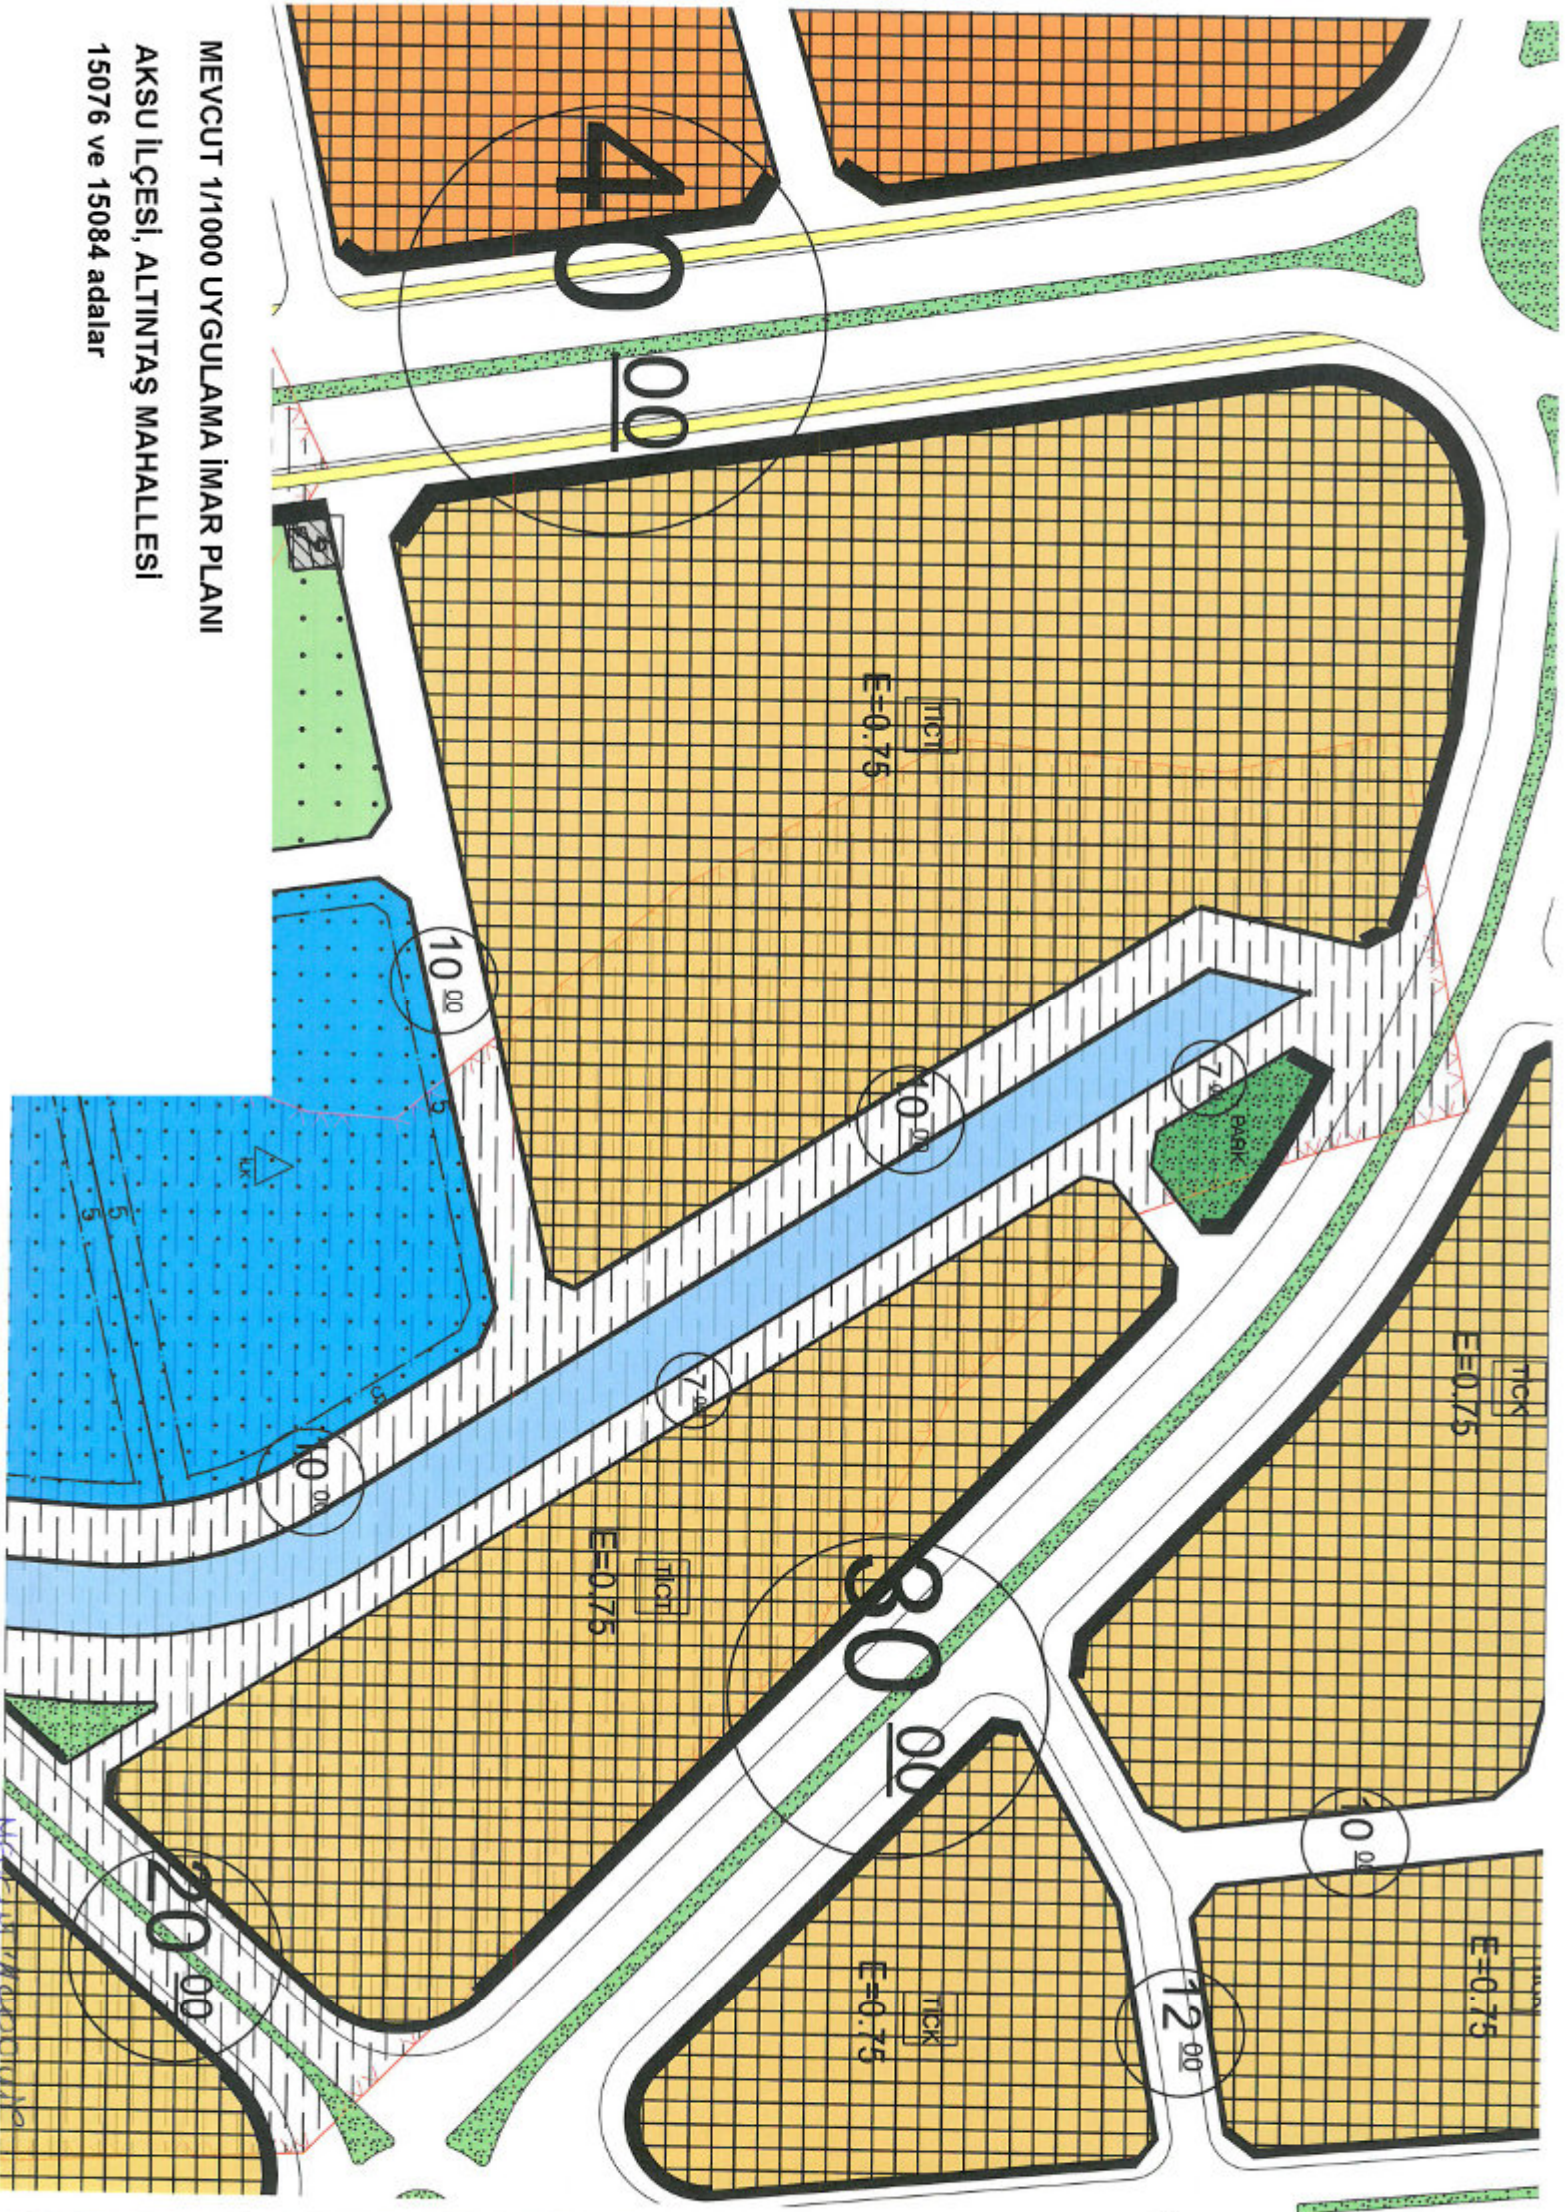

Mevcut yapılar

ÖNERİ 1/1000 ÖLÇEKLİ UYGULAMA İMAR PLANI
DEĞİŞİKLİĞİ

AKSU İLÇESİ, ALTINTAŞ MAHALLESİ

15076 VE 15084 ADALAR

