



ANTALYA BÜYÜKŞEHİR BELEDİYESİ  
İMAR VE BAYINDIRLIK KOMİSYONU RAPORU

Tarih: 22.08.2024

BİRİM	İMAR VE ŞEHİRCİLİK DAİRESİ BAŞKANLIĞI
TALEP SAHİBİ	YARGI KARARI
MECLİS TOPLANTISININ TARİHİ VE GÜNDEM MADDESİ	Büyükşehir Belediye Meclisinin 10.07.2020 tarihli toplantısında gündemin 157. maddesinde görüşülerek İmar ve Bayındırlık Komisyonuna havale edilmiştir.
TALEP KONUSU	Antalya 3. İdare Mahkemesinin 27.11.2018 tarih 2017/941E. 2018/1226 K. sayılı iptal kararına karşı temyiz neticesinde, Konya Bölge İdare Mahkemesi 2. İdari Dava Dairesinin 23.01.2020 tarih ve 2019/559 E., 2020/274 K. Sayılı Davanın Reddi Kararının yerine getirilmesine ilişkin Muratpaşa İlçe Belediyesi sınırları içerisinde Soğuksu Mahallesi 12378 ada 16-17 parsel, 4315 ada 4 parsel, 796 parsel ve çevresini de içine alan yaklaşık 1 ha alana ilişkin hazırlanan 1/5000 ölçekli Nazım İmar Planı Değişikliği.
KOMİSYON RAPORU:	Antalya 3. İdare Mahkemesinin 27.11.2018 tarih 2017/941E. 2018/1226 K. sayılı iptal kararına karşı temyiz neticesinde, Konya Bölge İdare Mahkemesi 2. İdari Dava Dairesinin 23.01.2020 tarih ve 2019/559 E., 2020/274 K. Sayılı Davanın Reddi Kararının yerine getirilmesine ilişkin Muratpaşa Belediyesi sınırları içerisinde Soğuksu Mahallesi 12378 ada 16-17 parsel, 4315 ada 4 parsel, 796 parsel ve çevresini de içine alan yaklaşık 1 ha alana ilişkin hazırlanan 1/5000 ölçekli Nazım İmar Planı Değişikliği Komisyonumuzca incelenmiş, Antalya Büyükşehir Belediye Meclisi'nin 16.07.2024 tarihli ve 508 sayılı kararı ile onaylanan 1/5000 ölçekli nazım imar planı ile gereği yerine getirildiğinden karar verilmesine yer olmadığı görüşüne varılmıştır. Komisyon Raporu imza altına alınarak, Meclisin takdirine sunulmuştur.


Mithat ARAS  
İmar Kom. Başkanı

Hasan Can KAMBUROĞLU  
İmar Kom. Bşk. Yrd.

Mehmet Burak ÇEKER  
İmar Kom. Üyesi

Sıdıka GÖKYAR KIZILCA  
İmar Kom. Üyesi

Hasan Cümhur GÖNCÜ  
İmar Kom. Üyesi

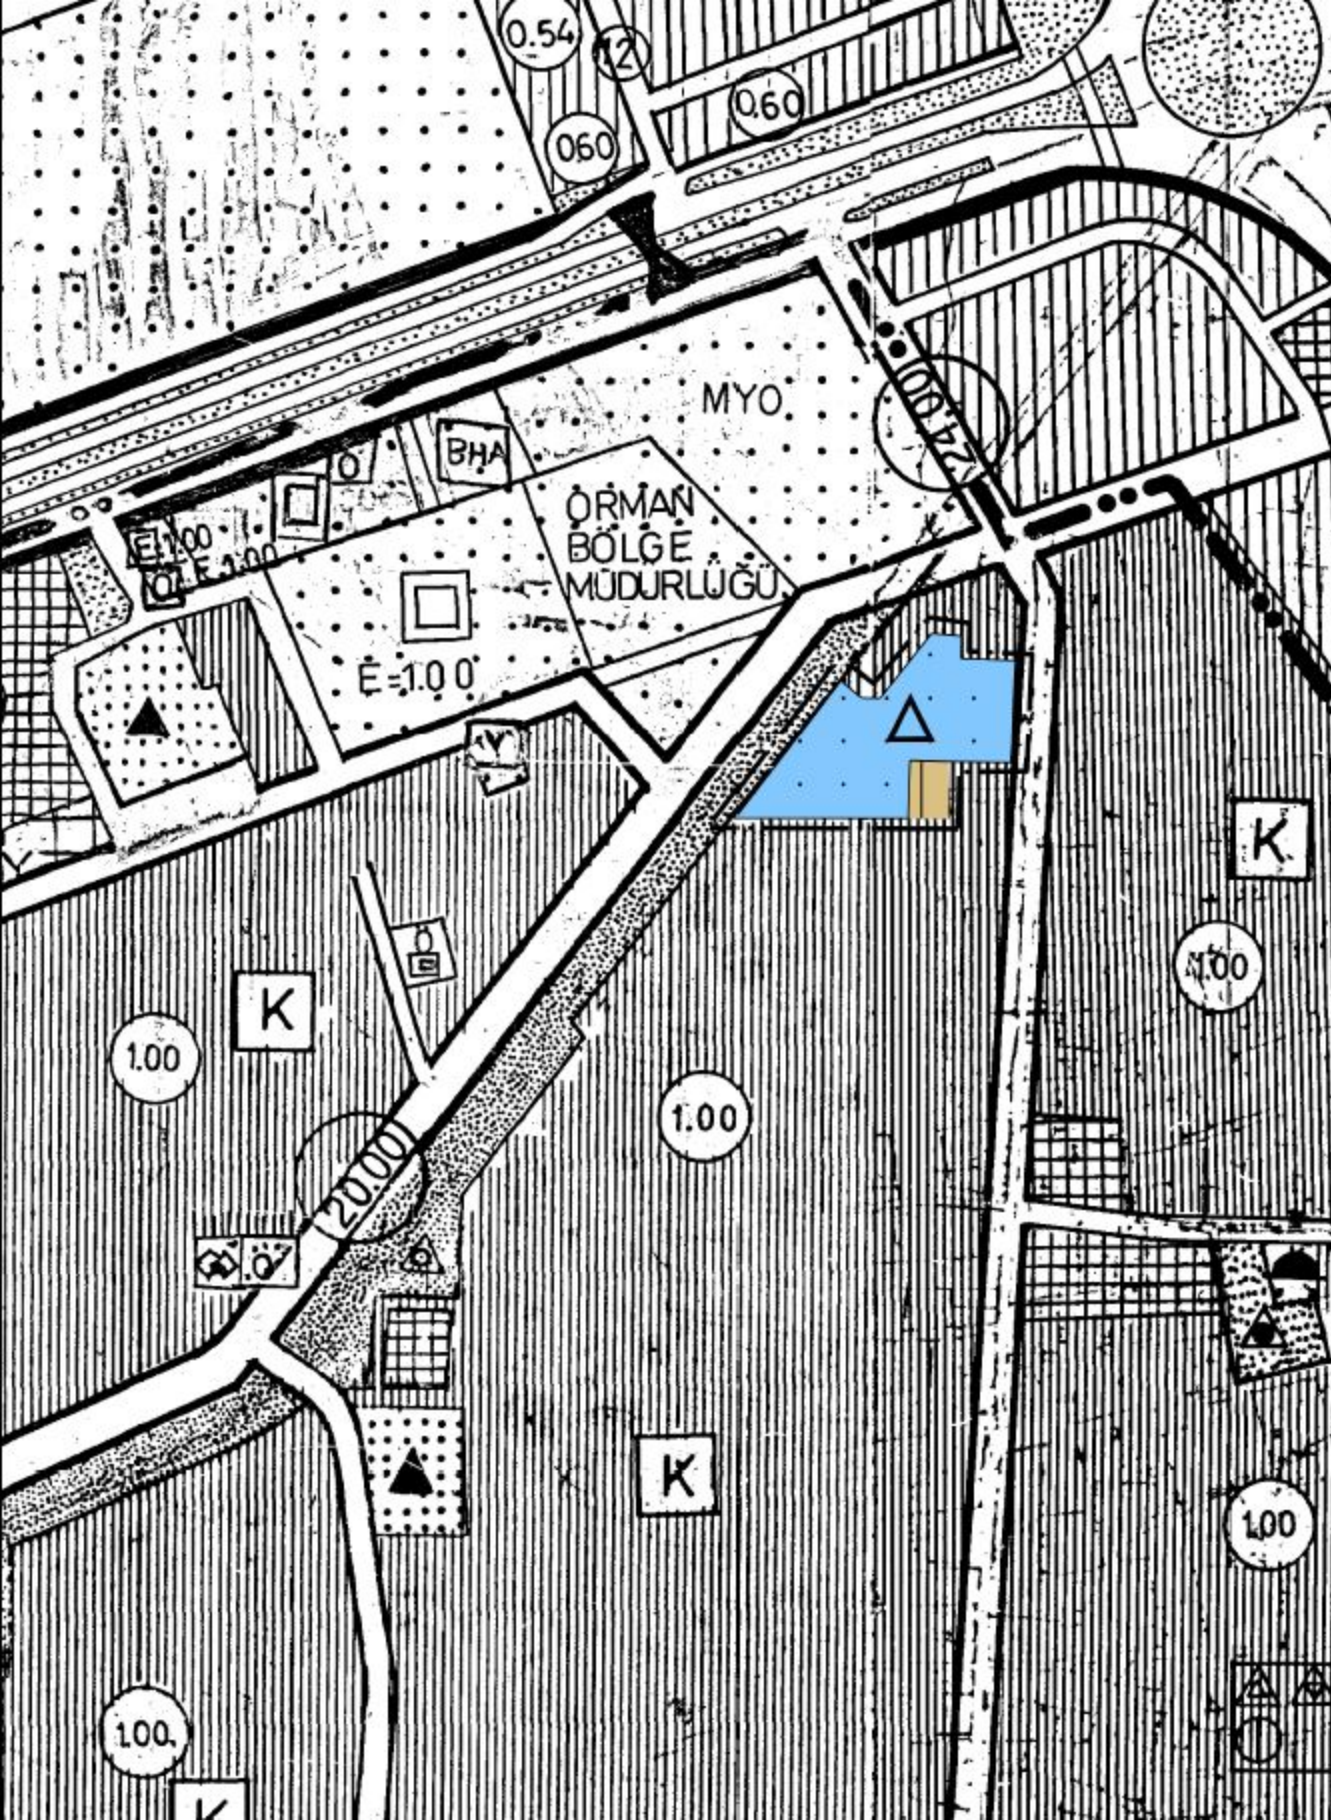

## ANTALYA BÜYÜKŞEHİR BELEDİYESİ

ANTALYA 3.İDARE MAHKEMESİNİN E:2017/941 K:2018/1226 SAYILI  
KARARI GEREĞİNCE HAZIRLANAN  
MURATPAŞA İLÇESİ, SOĞUKSU MAH. 12378 ADA 16-17 PARSEL,  
4315 ADA 4 PARSEL, 796 PARSEL VE ÇEVRESİ  
NAZIM İMAR PLANI DEĞİŞİKLİĞİ



ANTALYA BÜYÜKŞEHİR BELEDİYESİ  
PLANLAMA ŞUBE MÜDÜRLÜĞÜ

ÖLÇEK : 1/5000

### GÖSTERİM

### SINIRLAR

 PLAN DEĞİŞİKLİĞİ SINIRI

### KENTSEL SOSYAL ALTYAPI ALANLARI

 EĞİTİM ALANI

 YERLEŞİK KONUT ALANI


MIA

# ANTALYA İLİ MURATPAŞA İLÇESİ

MAHALLE: SOĞUKSU

ADA/PARSEL: 12378/16-17, 4315/4 VE 796 PARSEL VE ÇEVRESİ

MEVCUT PLAN

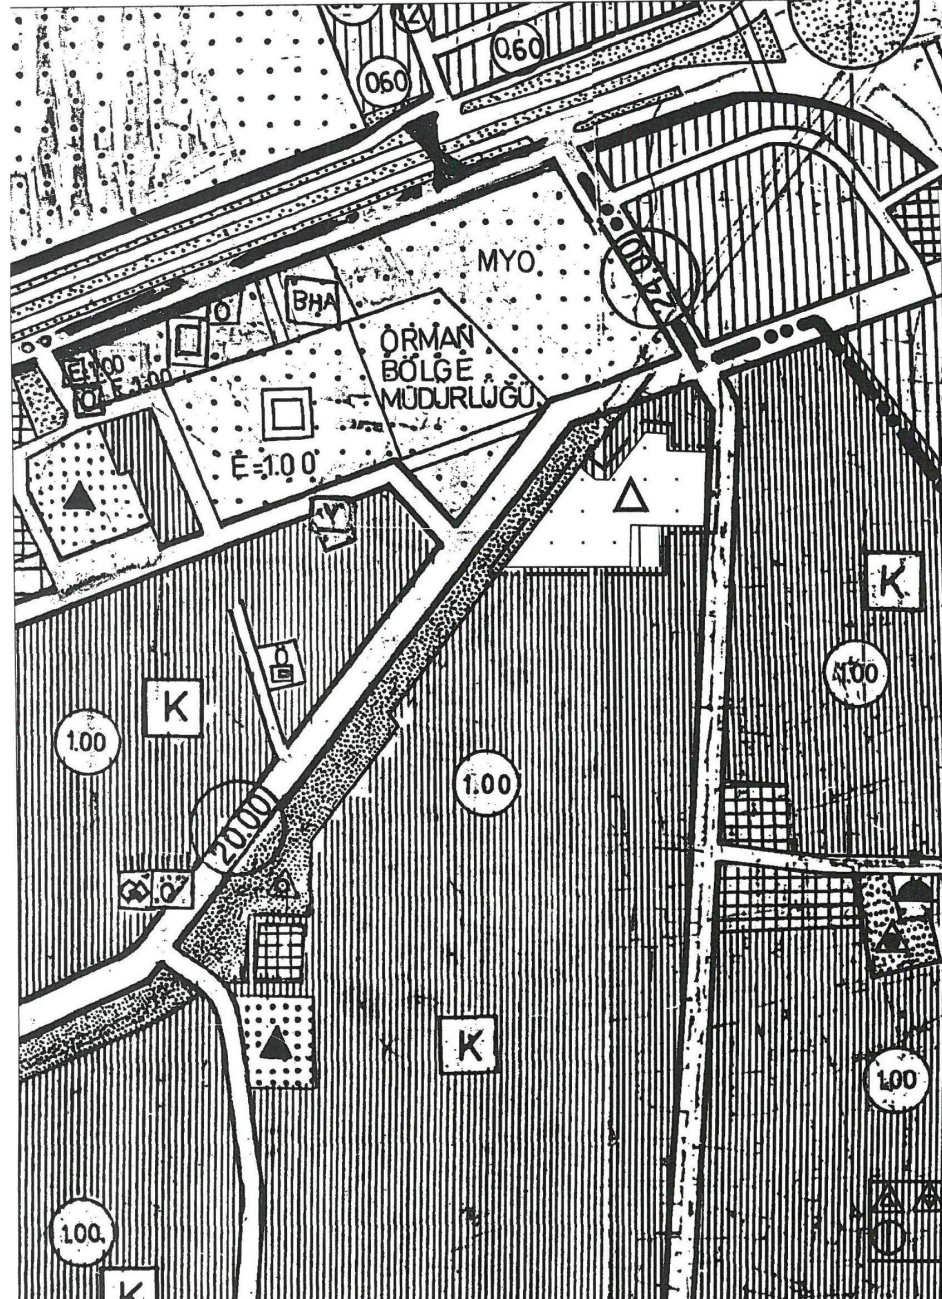

16.07.2024/508 BBMK

1/5000 ÖLÇEKLİ NAZIM İMAR PLANI DEĞİŞİKLİĞİ

ÖNERİ PLAN

