



T.C.
ANTALYA BÜYÜKŞEHİR BELEDİYE BAŞKANLIĞI
İmar ve Şehircilik Dairesi Başkanlığı



Sayı : E-10395726-105.06.99-465407
Konu : Finike Kum ve Sahilkent Mahallesi Sınırlarını
Kapsayan Alanda 1/25000 Ölçekli NİP
Değişikliği

05.11.2024

BAŞKANLIK MAKAMINA

İlgi : 30.10.2024 tarihli ve E-10280929-754-29963 sayılı yazı.

Finike Belediye Başkanlığının 30/10/2024 tarih ve 29963 sayılı yazısı ile tarafımıza iletilen; Finike Kum (İncirağacı) ve Sahilkent (İncirağacı) Mahallesi sınırlarını kapsayan alanda 1/25000 ölçekli Nazım İmar Planı Değişikliğinin Büyükşehir Belediye Meclisi'ne havalesi hususunu arz ederim.

Hüsamettin ELMAS
İmar Ve Şehircilik Dairesi Başkanı

Uygun görüşle arz ederim.
Durmuş Ali ARSLAN
Genel Sekreter Yardımcısı

BÜYÜKŞEHİR BELEDİYE MECLİSİNE
Ramazan DEMİR
Başkan a.
Genel Sekreter V.

Ek : 1/25000 ölçekli Nazım İmar Planı Değişikliği

Bu belge, güvenli elektronik imza ile imzalanmıştır.

Doğrulama Kodu: 3dc3a3be-6f79-477c-9d84-c4c8c6bbc74b

Doğrulama Linki: <https://www.turkiye.gov.tr/icisleri-belediye-ebys>

Adres: Yüksekalan Mahallesi Adnan Menderes Bulvarı No:20 07310 Muratpaşa/Antalya
Telefon No: (242)249 50 00 Faks No: (242)249 52 75
e-Posta: info@antalya.bel.tr İnternet Adresi: <https://www.antalya.bel.tr>
Kep Adresi: abb@hs01.kep.tr

Bilgi için: Merve FIDAN
Şehir Plancısı
Telefon No:




İLİ : ANTALYA
İLÇESİ : FİNİKE
MAHALLE : SAHİL KENT - İNCİRAĞACI MAHALLELERİ
PAFTA : P24A3
NAZIM İMAR PLANI DEĞİŞİKLİĞİ

MEVCUT PLAN



ÖNERİ PLAN

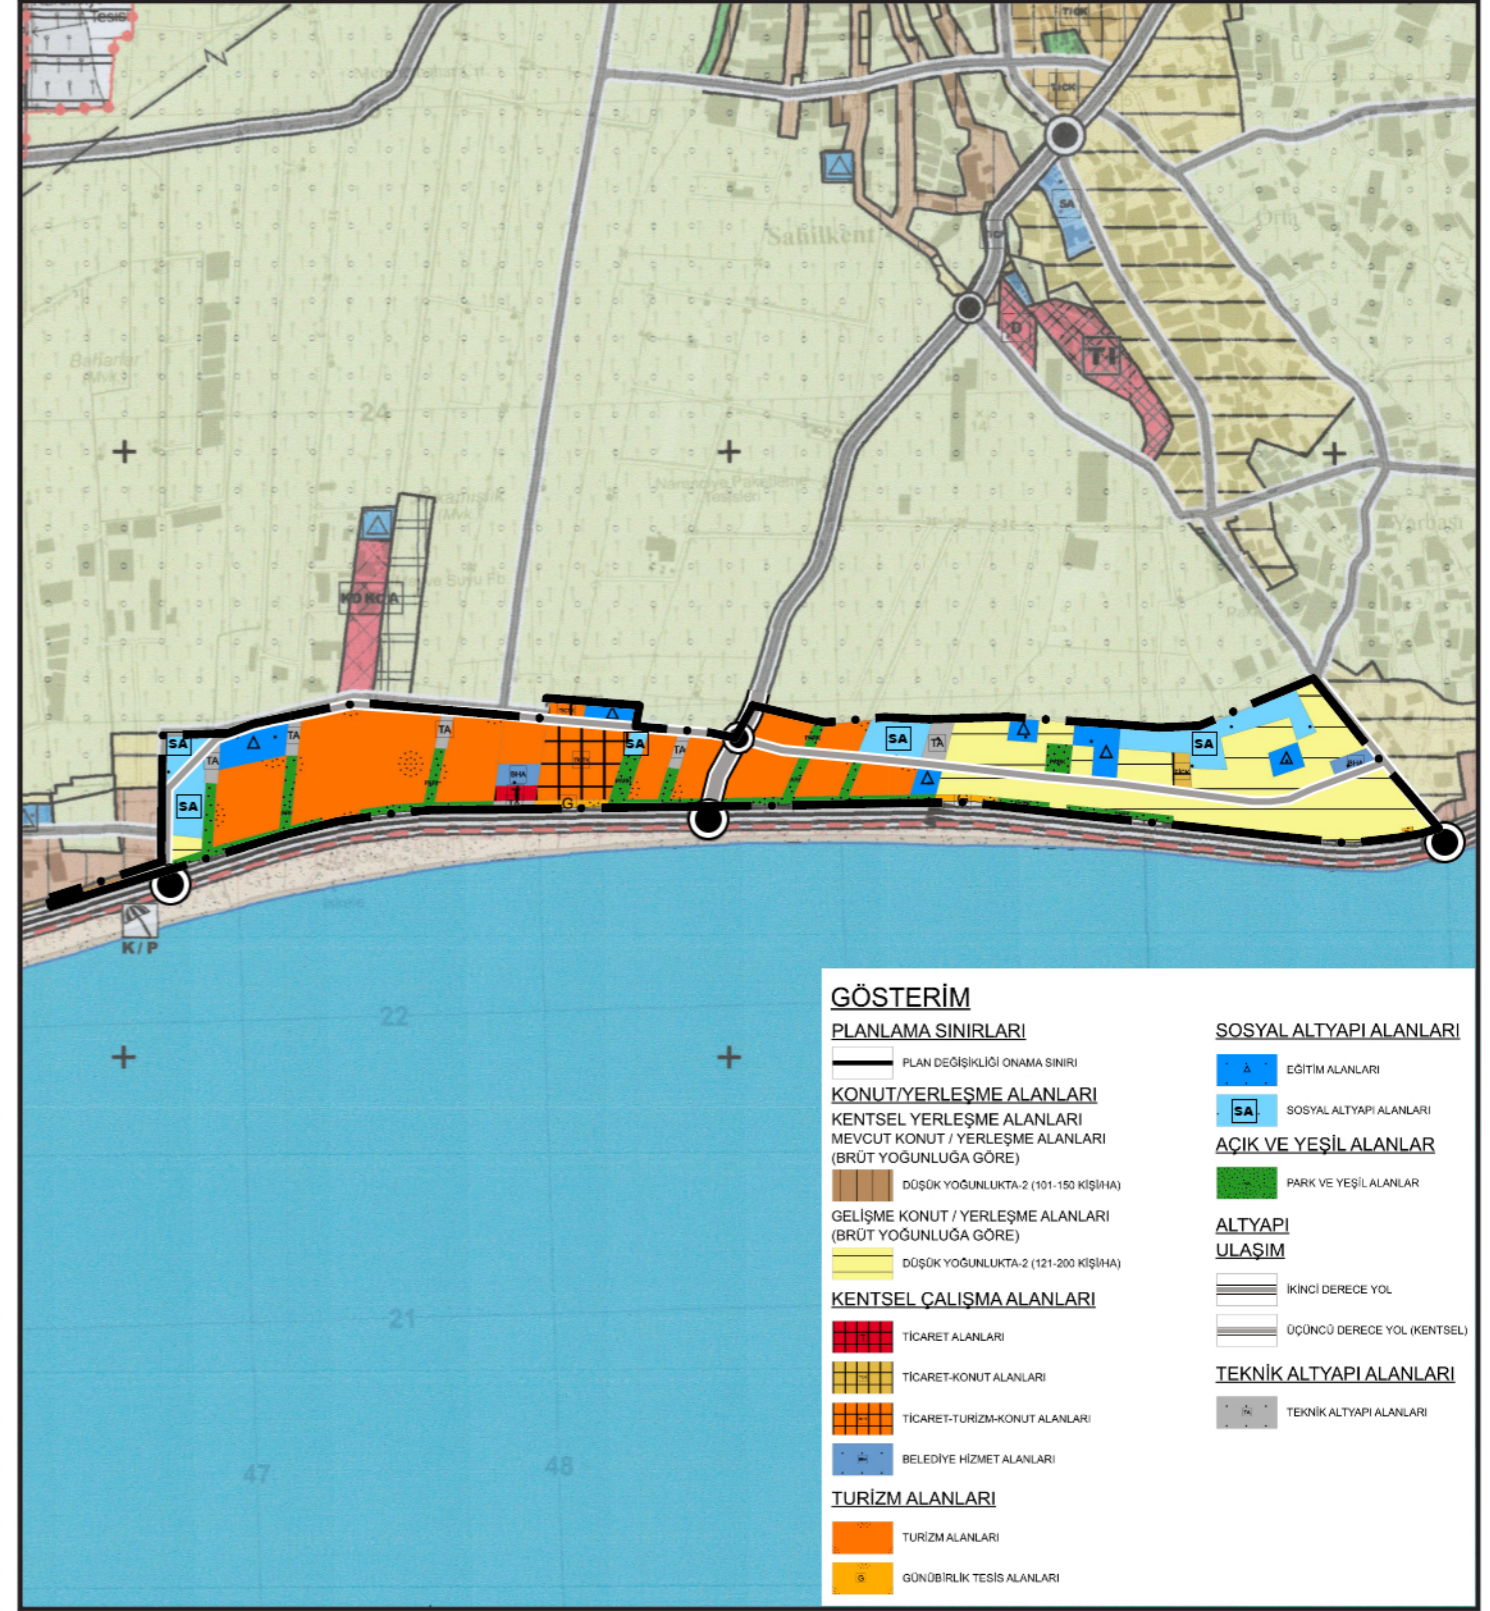

GÖSTERİM

PLANLAMA SINIRLARI

PLAN DEĞİŞİKLİĞİ ONAMA SINIRI

KONUT/YERLEŞME ALANLARI

KENTSEL YERLEŞME ALANLARI

MEVCUT KONUT / YERLEŞME ALANLARI

(BRÜT YOĞUNLUĞA GÖRE)

DÜŞÜK YOĞUNLUKTA-2 (101-150 KİŞİ/HA)

GELİŞME KONUT / YERLEŞME ALANLARI

(BRÜT YOĞUNLUĞA GÖRE)

DÜŞÜK YOĞUNLUKTA-2 (121-200 KİŞİ/HA)

KENTSEL ÇALIŞMA ALANLARI

TİCARET ALANLARI

TİCARET-KONUT ALANLARI

TİCARET-TURİZM-KONUT ALANLARI

BELEDİYE HİZMET ALANLARI

TURİZM ALANLARI

TURİZM ALANLARI

GÜNLÜK TESİS ALANLARI

SOSYAL ALTYAPI ALANLARI

EĞİTİM ALANLARI

SOSYAL ALTYAPI ALANLARI

AÇIK VE YEŞİL ALANLAR

PARK VE YEŞİL ALANLAR

ALTYAPI

ULAŞIM

KİNCİ DERECE YOL

ÜÇÜNCÜ DERECE YOL (KENTSEL)

TEKNİK ALTYAPI ALANLARI

TEKNİK ALTYAPI ALANLARI