



ANTALYA BÜYÜKŞEHİR BELEDİYESİ
İMAR VE BAYINDIRLIK KOMİSYONU RAPORU

Tarih:14.11.2024

BİRİM	İMAR VE ŞEHİRCİLİK DAİRESİ BAŞKANLIĞI
TALEP SAHİBİ	BÜYÜKŞEHİR BELEDİYESİ
MECLİS TOPLANTISININ TARİHİ VE GÜNDEM MADDESİ	Büyükşehir Belediye Meclisinin 11.11.2024 tarihli toplantısında gündemin 94. maddesinde görüşülerek İmar ve Bayındırlık Komisyonuna havale edilmiştir.
TALEP KONUSU	Kepez Belediyesi sınırları içerisinde, Güneş Mahallesi 29429 ada 1 parselin içinde bulunduğu bölgenin "Riskli Alan" ilanı nedeniyle Çevre, Şehircilik ve İklim Değişikliği Bakanlığı yetkisinde iken parselin sehven "Ticaret+Konut Alanı (TİCK)" olarak planlanması nedeniyle, Antalya Büyükşehir Belediye Meclisi'nin 10.10.2022 tarih ve 895 sayılı Kararı ile onaylanan 1/5000 ölçekli Nazım İmar Planının 29429 ada 1 parsel ile ilişkin kısmının iptal edilerek önceki plan kararı olan "Ticaret Alanına" dönüştürülmesine ilişkin yapılan düzenleme.
KOMİSYON RAPORU:	Kepez Belediyesi sınırları içerisinde, Güneş Mahallesi 29429 ada 1 parselin içinde bulunduğu bölgenin "Riskli Alan" ilanı nedeniyle Çevre, Şehircilik ve İklim Değişikliği Bakanlığı yetkisinde iken parselin sehven "Ticaret+Konut Alanı (TİCK)" olarak planlanması nedeniyle, Antalya Büyükşehir Belediye Meclisi'nin 10.10.2022 tarih ve 895 sayılı Kararı ile onaylanan 1/5000 ölçekli Nazım İmar Planının 29429 ada 1 parsel ile ilişkin kısmının iptal edilerek önceki plan kararı olan "Ticaret Alanına" dönüştürülmesine ilişkin yapılan düzenleme Komisyonumuzca incelenmiş, uygun olduğu görüşüne varılmıştır. Komisyon Raporu imza altına alınarak, Meclisin takdirine sunulmuştur.

Mithat ARAS
İmar Kom. Başkanı


Hasan Can KAMBUROĞLU
İmar Kom. Bşk.Yrd.

Mehmet Burak ÇEKER
İmar Kom. Üyesi

Sıdika GÖKYAR KIZILCA
İmar Kom. Üyesi

Hasan Cumhur GÖNCÜ
İmar Kom. Üyesi

ANTALYA-KEPEZ-GÜNEŞ MAHALLESİ
29429 ADA 1 PARSEL
1/5000 ÖLÇEKLİ NAZIM İMAR PLANI DEĞİŞİKLİĞİ
MEVCUT PLAN

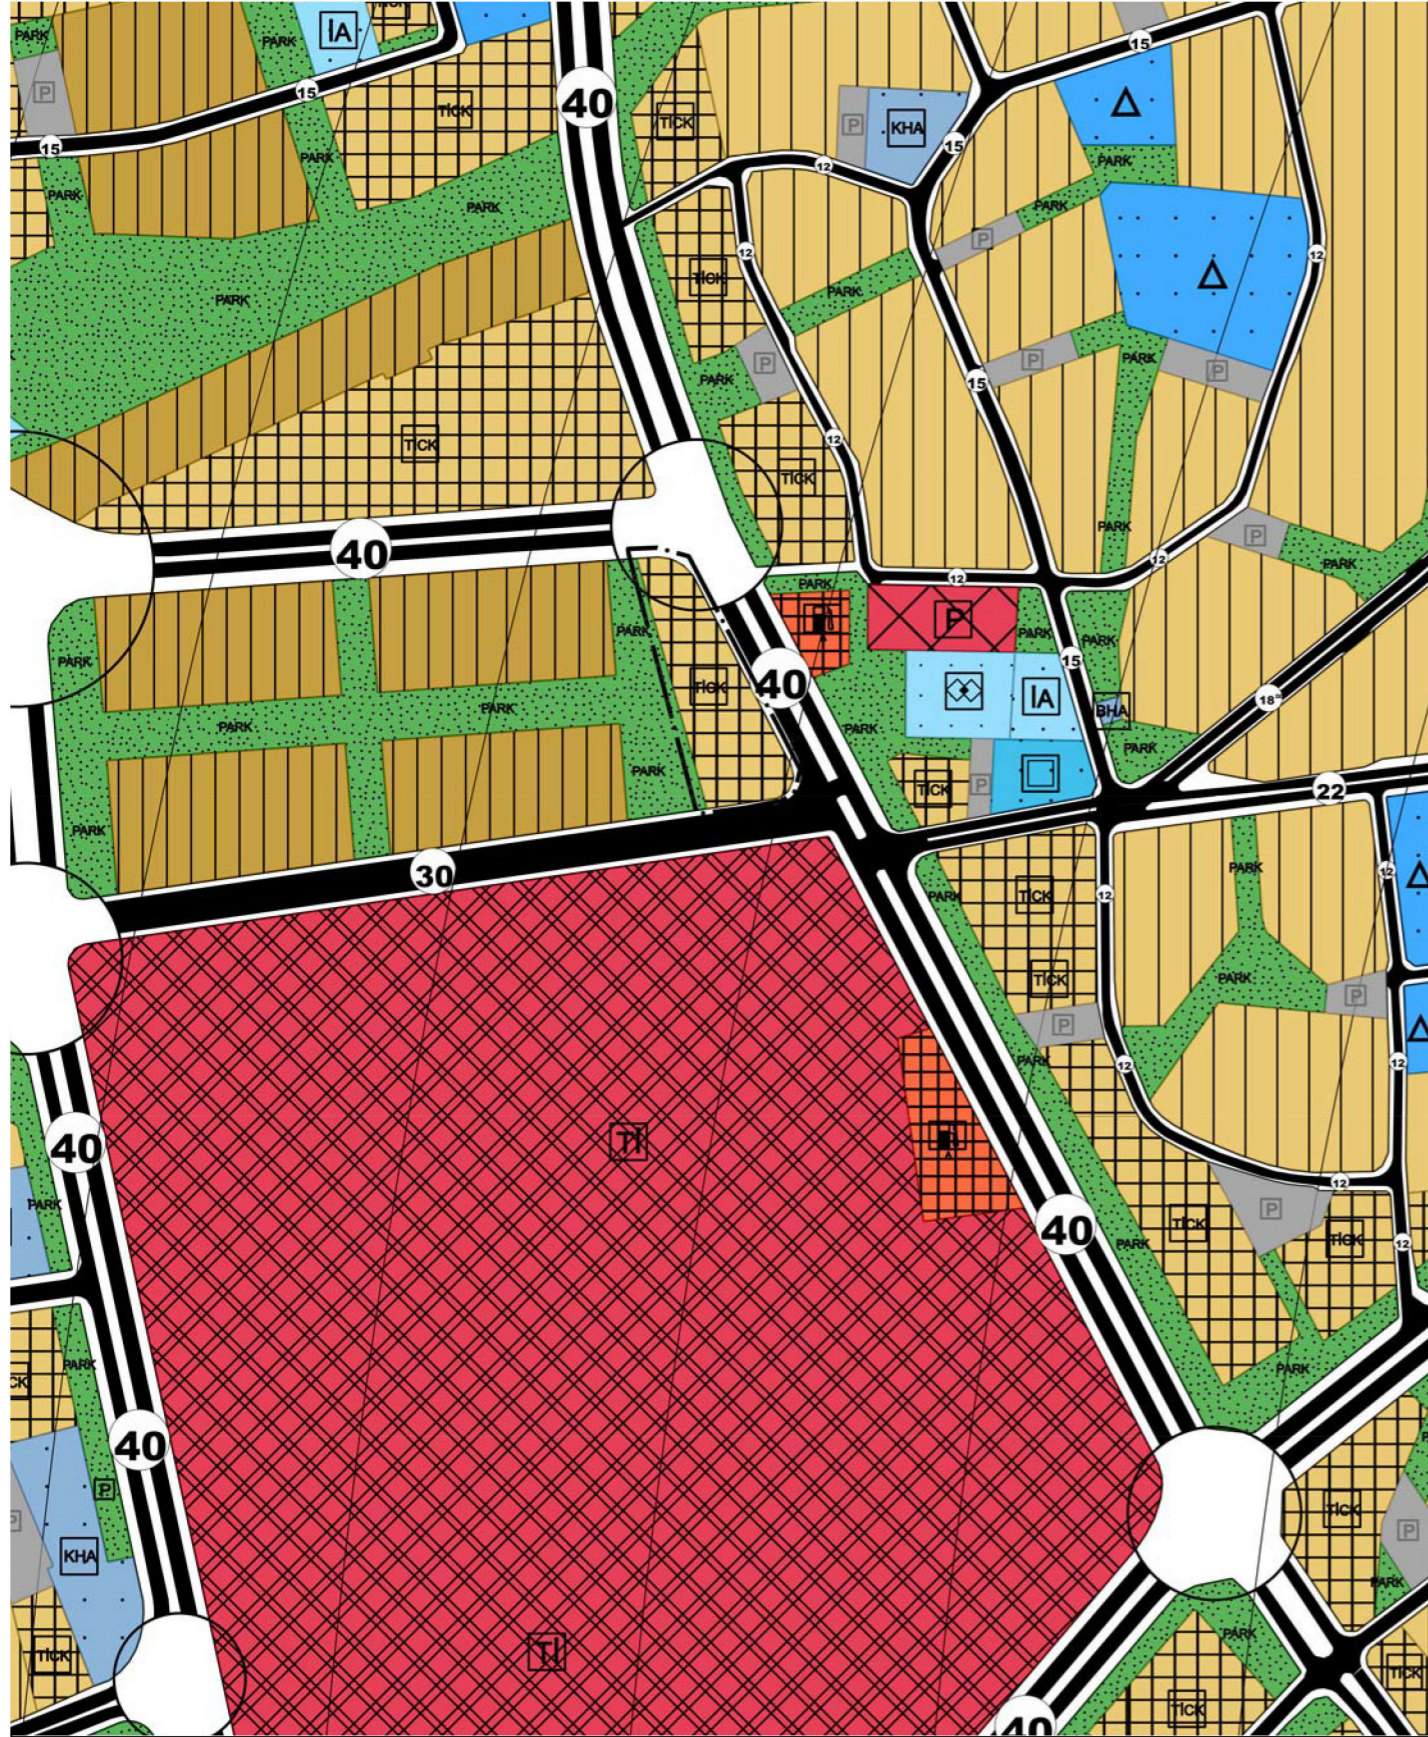

1/5000 ÖLÇEKLİ NAZIM İMAR PLANI DEĞİŞİKLİĞİ

ÖLÇEK: 1/5000
ÖNERİ PLAN

