



**ANTALYA BÜYÜKŞEHİR BELEDİYESİ**  
**İMAR VE BAYINDIRLIK KOMİSYONU RAPORU**

Tarih:15.05.2024

<b>BİRİM</b>	İMAR VE ŞEHİRCİLİK DAİRESİ BAŞKANLIĞI
<b>TALEP SAHİBİ</b>	ASAT
<b>MECLİS TOPLANTISININ TARİHİ VE GÜNDEM MADDESİ</b>	Büyükşehir Belediye Meclisinin 13.05.2024 tarihli toplantısında gündemin 120. maddesinde görüşülerek İmar ve Bayındırlık Komisyonuna havale edilmiştir.
<b>TALEP KONUSU</b>	Manavgat Belediyesi sınırları içerisinde yer alan, Taşağıl Mahallesi 269 ada 3 parselin kuzeyinde yer alan "Park Alanının Belediye Hizmet Alanına (BHA)" dönüştürülmesi ve 289 ada 3 parselde yer alan "Belediye Hizmet Alanının bir kısmının Park Alanına" dönüştürülmesine ilişkin hazırlanan 1/5000 ölçekli Nazım İmar Planı değişikliği.
<b>KOMİSYON RAPORU:</b>	Manavgat Belediyesi sınırları içerisinde yer alan, Taşağıl Mahallesi 269 ada 3 parselin kuzeyinde yer alan "Park Alanının Belediye Hizmet Alanına (BHA)" dönüştürülmesi ve 289 ada 3 parselde yer alan "Belediye Hizmet Alanının bir kısmının Park Alanına" dönüştürülmesine ilişkin hazırlanan 1/5000 ölçekli Nazım İmar Planı değişikliği Komisyonumuzca incelenmiş, uygun olduğu görüşüne varılmıştır. Komisyon Raporu imza altına alınarak, Meclisin takdirine sunulmuştur.

Mithat ARAS  
İmar Kom. Başkanı

Hasan Can RAMBUROĞLU  
İmar Kom. Üyesi

Mehmet Burak ÇEKER  
İmar Kom. Üyesi

Sıdika GÖKYAR KIZILCA  
İmar Kom. Üyesi

Hasan Cumhur GÖNCÜ  
İmar Kom. Üyesi  
Toplantıya Katılmadı.



PARK

PARK


QA-2.1

PARK


PARK

PARK

PARK

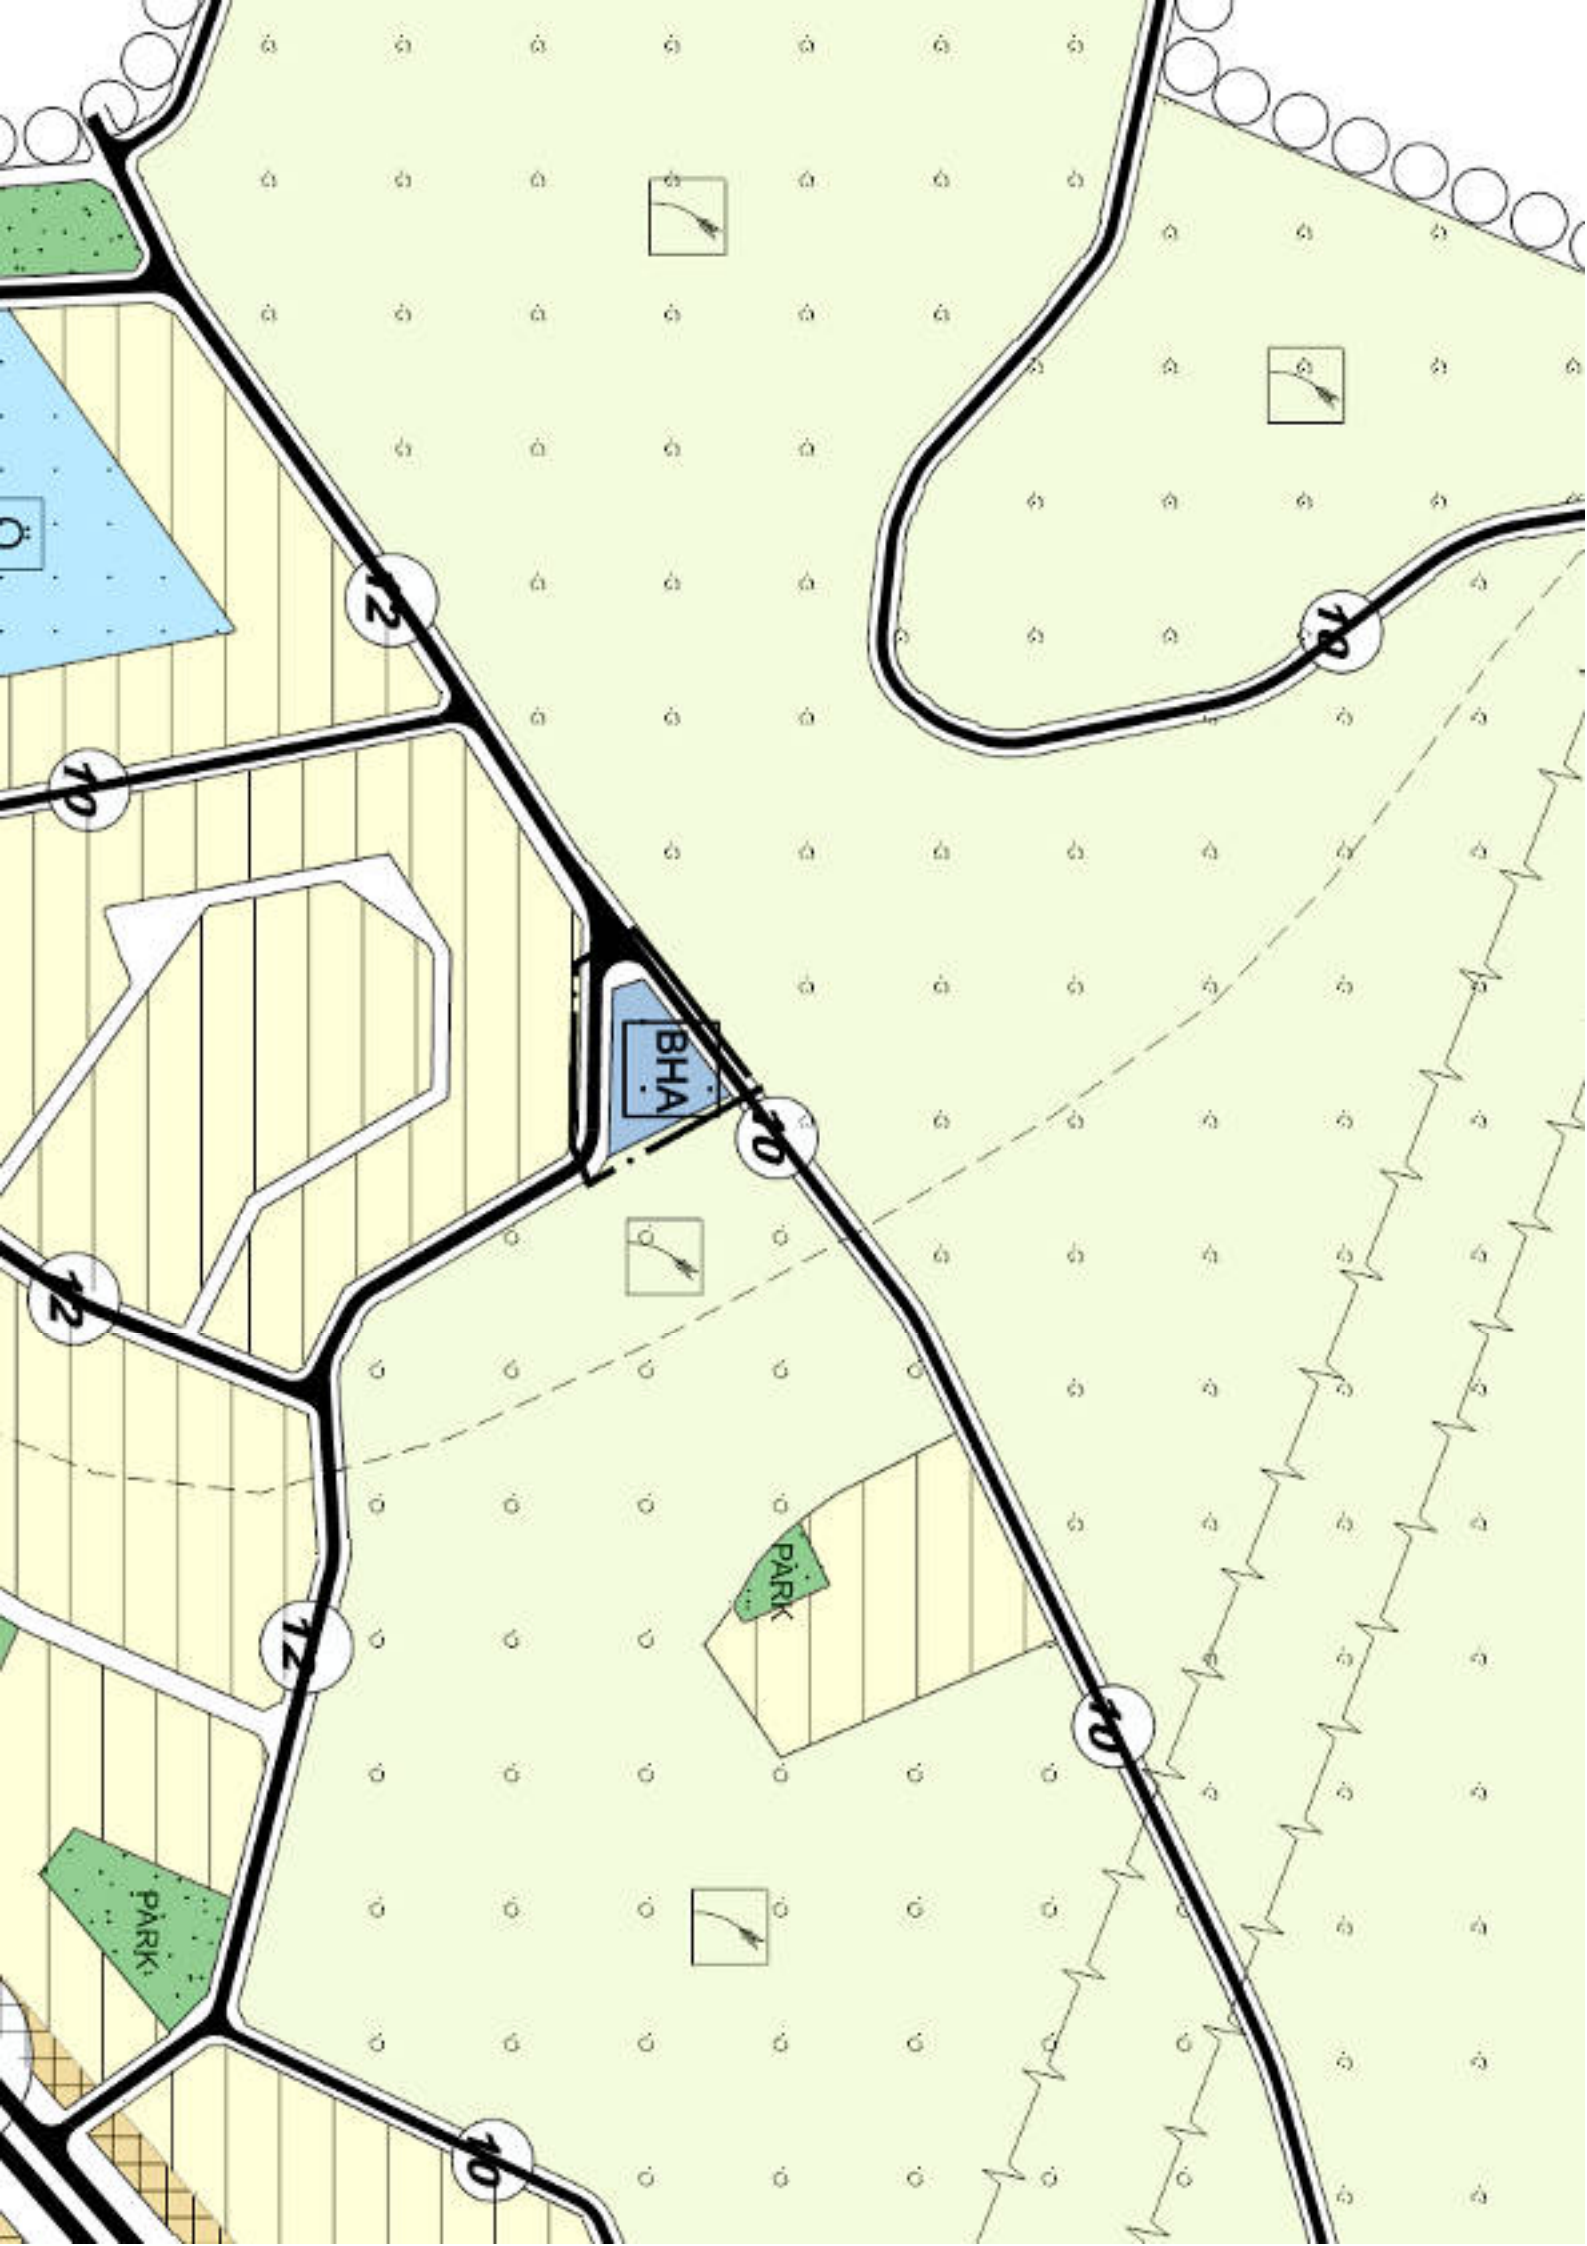

# ANTALYA

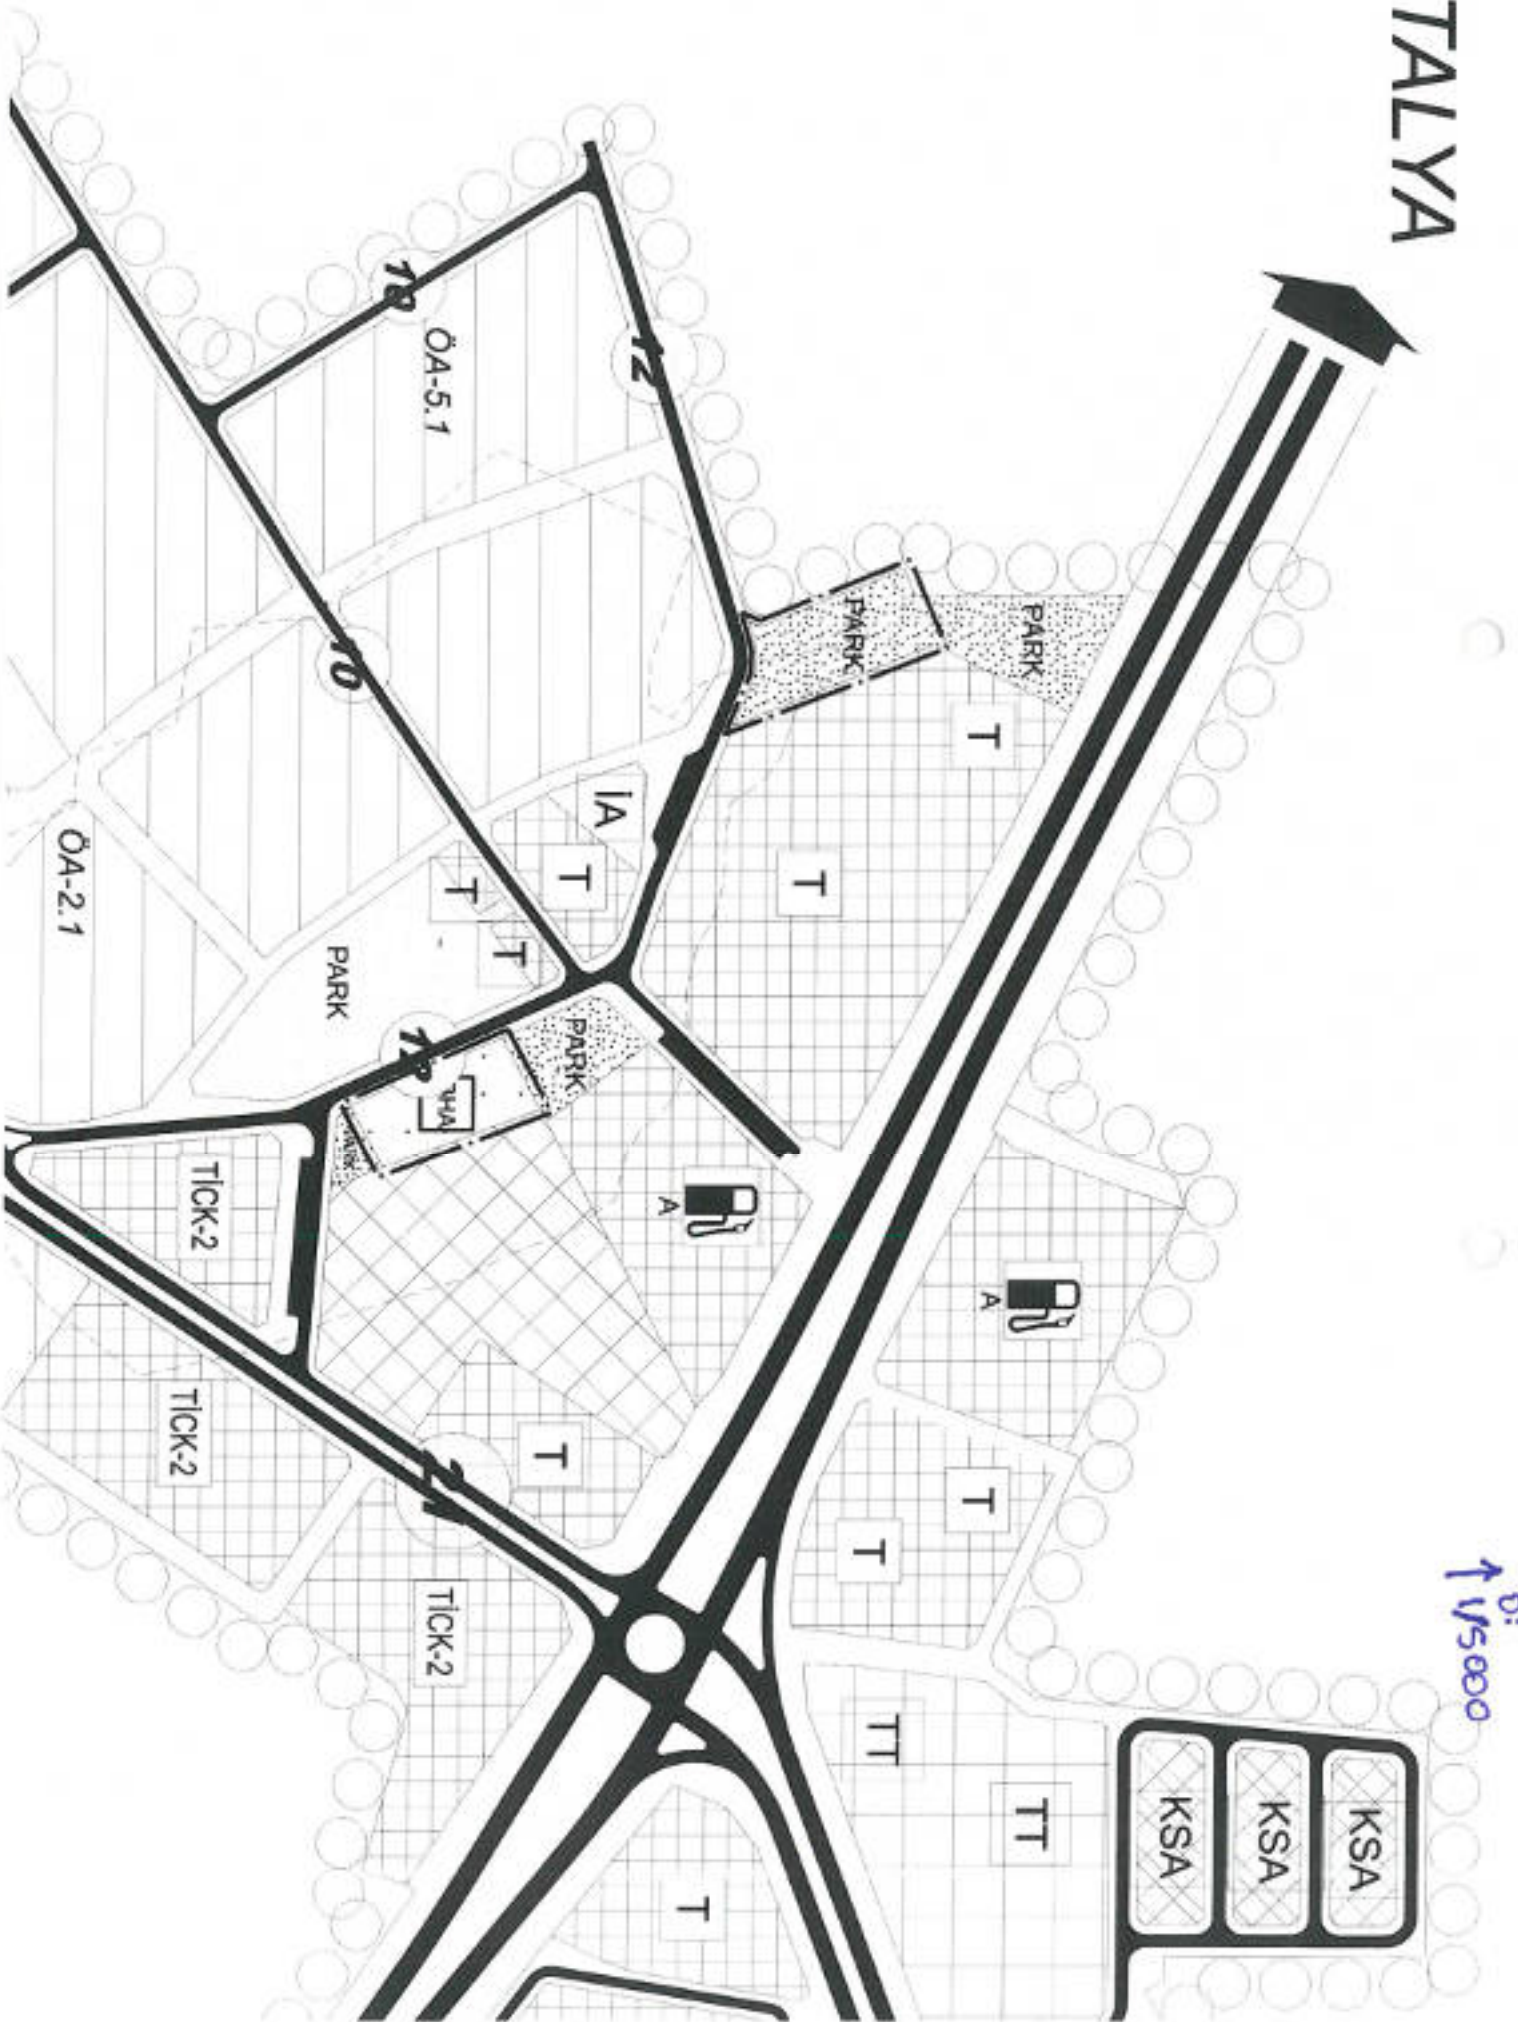

1:15000

- KSA
- KSA
- KSA

