



ANTALYA BÜYÜKŞEHİR BELEDİYESİ
İMAR VE BAYINDIRLIK KOMİSYONU RAPORU

Tarih:15.05.2024

BİRİM	İMAR VE ŞEHİRCİLİK DAİRESİ BAŞKANLIĞI
TALEP SAHİBİ	ASAT
MECLİS TOPLANTISININ TARİHİ VE GÜNDEM MADDESİ	Büyükşehir Belediye Meclisinin 13.05.2024 tarihli toplantısında gündemin 121. maddesinde görüşülerek İmar ve Bayındırlık Komisyonuna havale edilmiştir.
TALEP KONUSU	Manavgat Belediyesi sınırları içerisinde yer alan, Taşağıl Mahallesi 269 ada 3 parselin kuzeyinde yer alan "Park Alanının Belediye Hizmet Alanına (ASAT)" dönüştürülmesi ve 289 ada 3 parselde yer alan "Belediye Hizmet Alanının bir kısmının Park Alanına" dönüştürülmesine ilişkin hazırlanan 1/1000 ölçekli Uygulama İmar Planı değişikliği.
KOMİSYON RAPORU:	Manavgat Belediyesi sınırları içerisinde yer alan, Taşağıl Mahallesi 269 ada 3 parselin kuzeyinde yer alan "Park Alanının Belediye Hizmet Alanına (ASAT)" dönüştürülmesi ve 289 ada 3 parselde yer alan "Belediye Hizmet Alanının bir kısmının Park Alanına" dönüştürülmesine ilişkin hazırlanan 1/1000 ölçekli Uygulama İmar Planı değişikliği Komisyonumuzca incelenmiş, uygun olduğu görüşüne varılmıştır. Komisyon Raporu imza altına alınarak, Meclisin takdirine sunulmuştur.

Mithat ARAS
İmar Kom. Başkanı

Hasan Can KAMBUROĞLU
İmar Kom. Üyesi

Mehmet Burak ÇEKER
İmar Kom. Üyesi

Sıdıka GÖKYAR KIZILCA
İmar Kom. Üyesi

Hasan Cumhur GÖNCÜ
İmar Kom. Üyesi

Toplantıya Katılmadı.



10.00

7.00

E = 0.60
Yençok = 3 Kat

E = 0.60
Yençok = 3 Kat

12.00

PARK

TARIMSAL NİTELİKLI ALAN

10.00

12.00

TARIMSAL NİTELİKLI ALAN

ÖA-2.1

ÖA-5.1


ÖA-2.1

ÖA-5.1

ÖA-5.1

E = 0.60
Yençok = 3 Ka

K

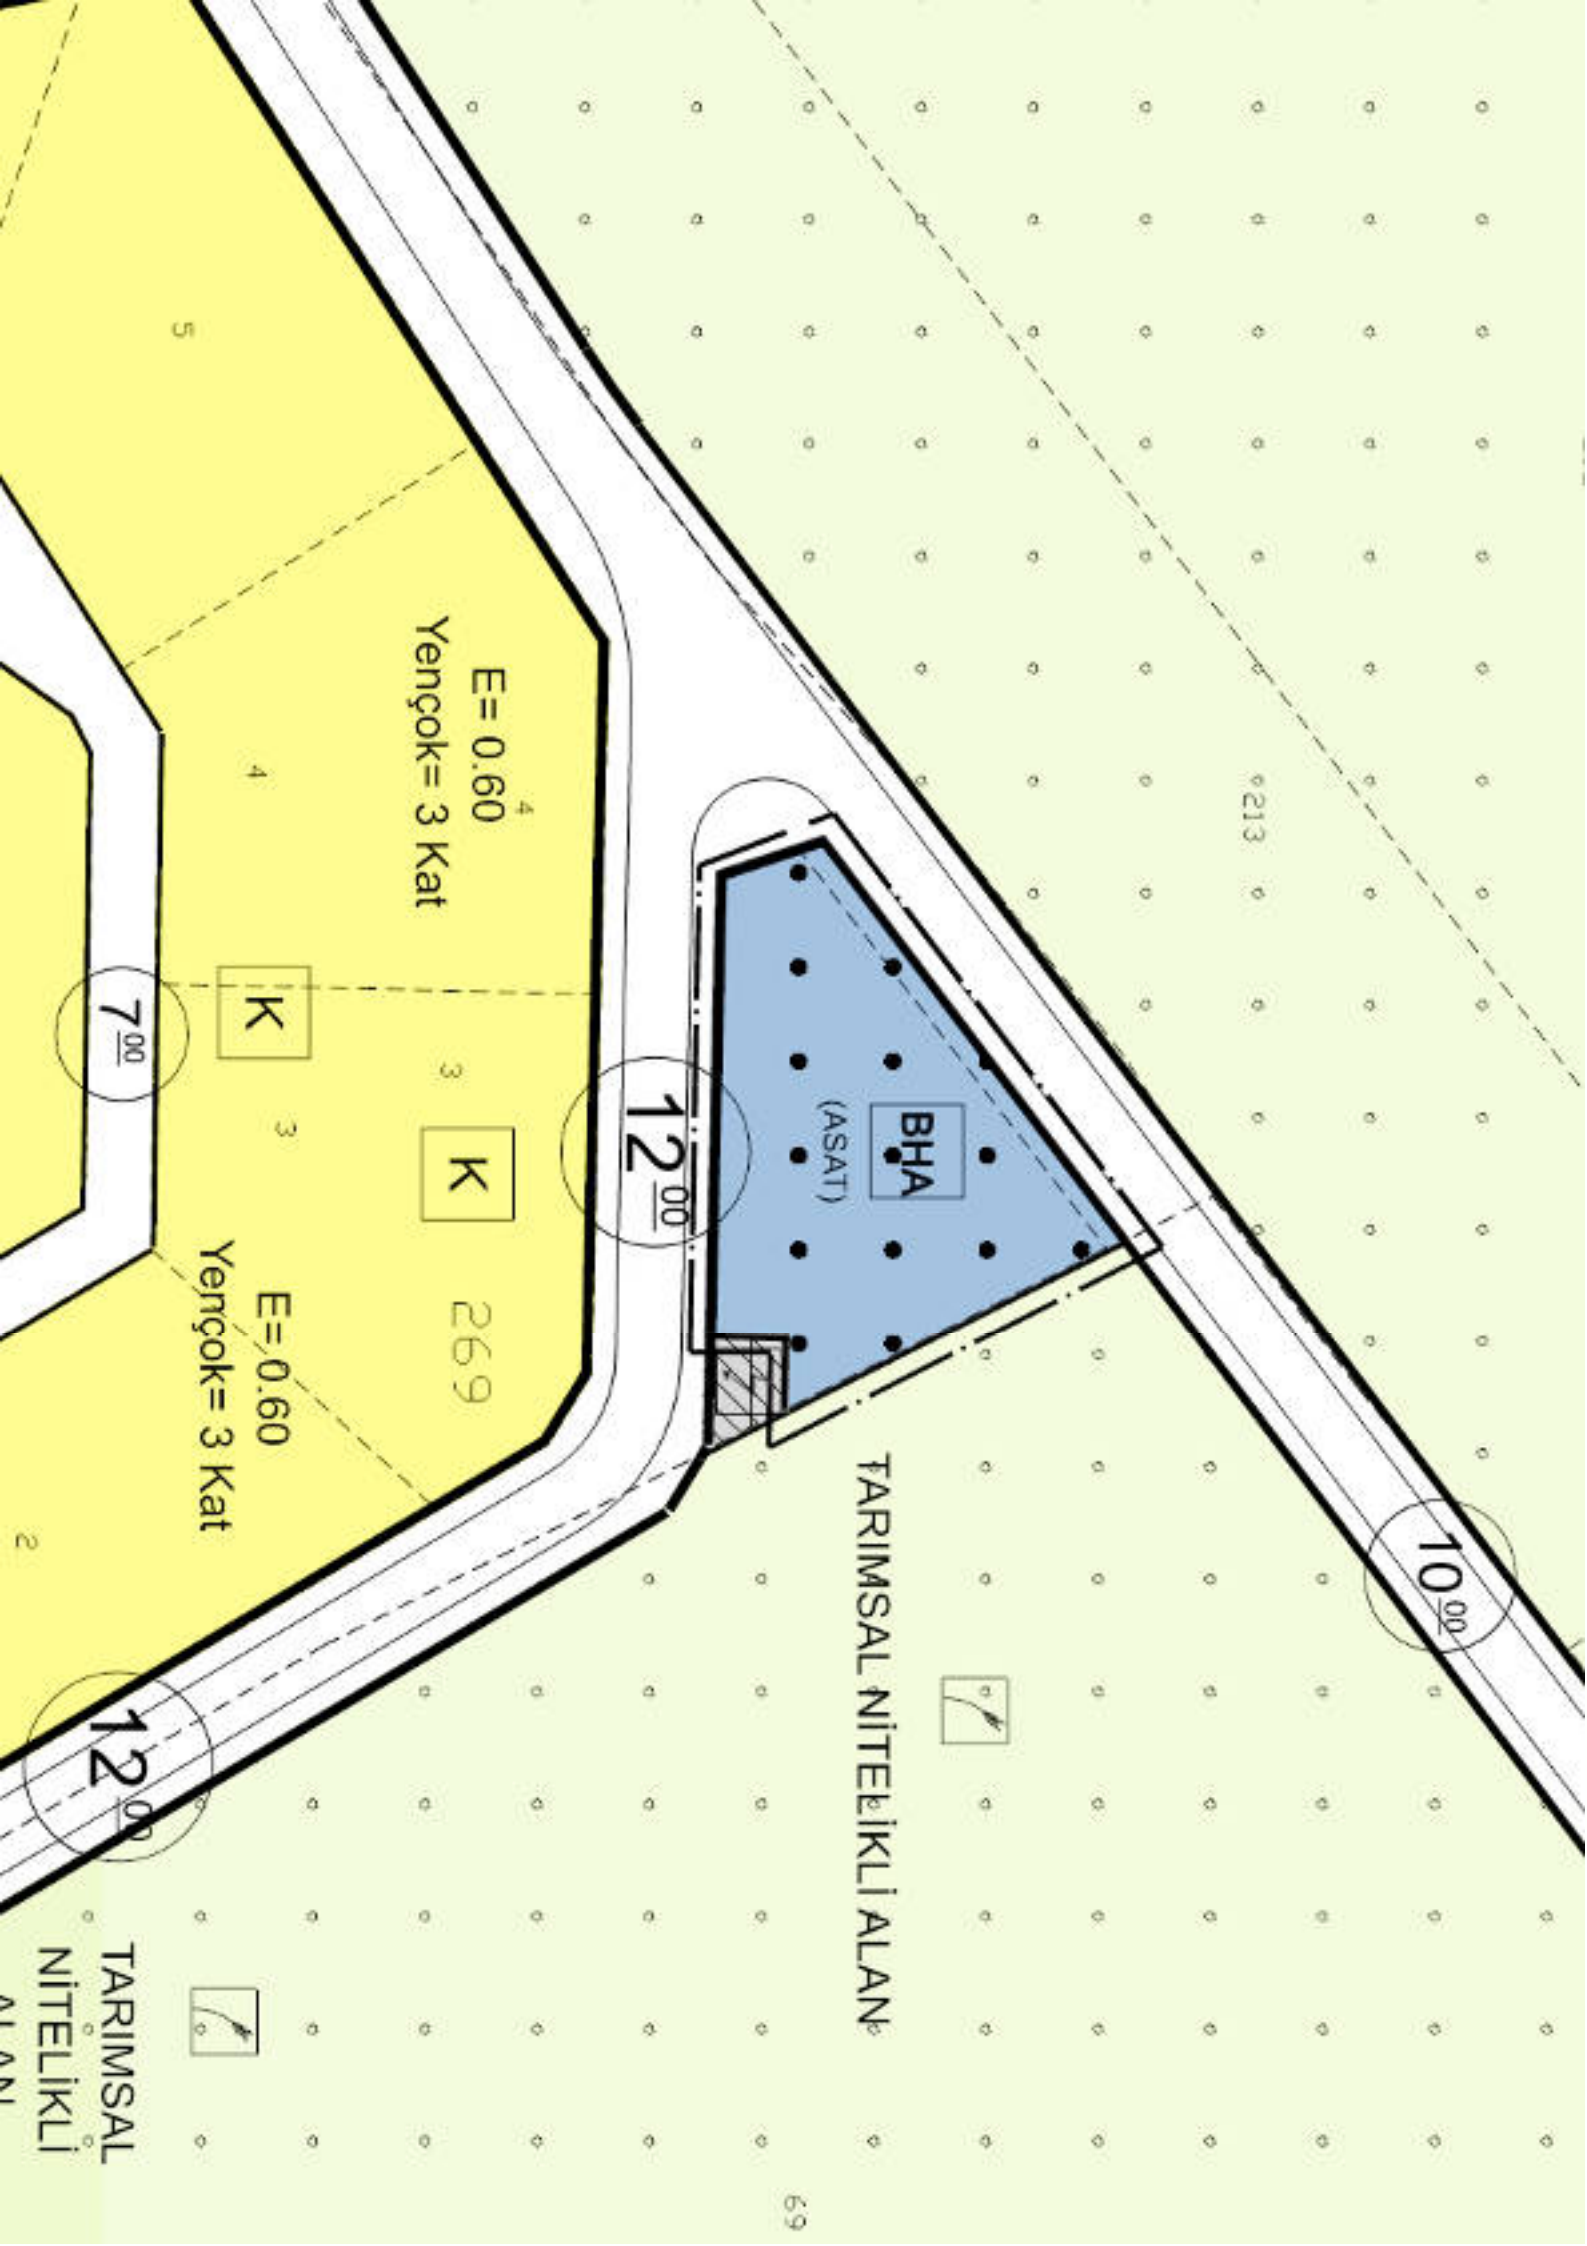

Q:1/1500



