


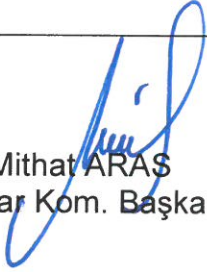



**ANTALYA BÜYÜKŞEHİR BELEDİYESİ**  
**İMAR VE BAYINDIRLIK KOMİSYONU RAPORU**


Tarih:21.12.2023


<b>BİRİM</b>	İMAR VE ŞEHİRCİLİK DAİRESİ BAŞKANLIĞI
<b>TALEP SAHİBİ</b>	AKDENİZ ELEKTRİK DAĞITIM A.Ş.
<b>MECLİS TOPLANTISININ TARİHİ VE GÜNDEM MADDESİ</b>	Büyükşehir Belediye Meclisinin 11.12.2023 tarihli toplantısında gündemin 115. maddesinde görüşülerek İmar ve Bayındırlık Komisyonuna havale edilmiştir.
<b>TALEP KONUSU</b>	Döşemealtı Belediye Meclisinin 01.11.2023 tarih ve 235 sayılı kararı ile uygun bulunan, Yeşilbayır Mahallesi 331 ada doğusunda bulunan Park Alanı içerisinde Trafo Alanı planlanmasına ilişkin hazırlanan 1/1000 ölçekli Uygulama İmar Planı değişikliği.
<b>KOMİSYON RAPORU:</b>	Döşemealtı Belediye Meclisinin 01.11.2023 tarih ve 235 sayılı kararı ile uygun bulunan, Yeşilbayır Mahallesi 331 ada doğusunda bulunan Park Alanı içerisinde Trafo Alanı planlanmasına ilişkin hazırlanan 1/1000 ölçekli Uygulama İmar Planı değişikliği Komisyonumuzca incelenmiş, Belediyesinden geldiği şekliyle uygun olduğu görüşüne varılmıştır. Komisyon Raporu imza altına alınarak, Meclisin takdirine sunulmuştur.

  
Mithat ARAS  
İmar Kom. Başkanı

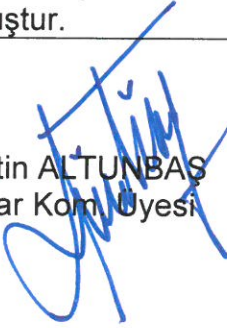  
Metin ALTUNBAS  
İmar Kom. Üyesi


  
Zekeriya ALTUN  
İmar Kom. Üyesi

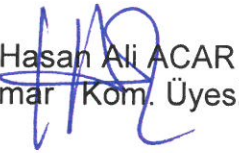  
Hasan Ali ACAR  
İmar Kom. Üyesi

  
Hasan Can KAMBUROĞLU  
İmar Kom. Üyesi

  
Hasan Cumhuri GÖNCÜ  
İmar Kom. Üyesi


Mehmet Ali KIRIŞ  
İmar Kom. Üyesi

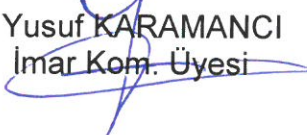  
Yusuf KARAMANCI  
İmar Kom. Üyesi

  
Selçuk SENIRLI  
İmar Kom. Üyesi

Toplantıya Katılmadı.

T.C.  
ANTALYA DÖŞEMEALTI BELEDİYESİ  
MECLİS KARARI

	Belediye Başkanı : Turgay GENÇ Divan Katibi : Arzu YILDIRIM Divan Katibi : Oğuz DEMİRAĞ	<u>Birleşim</u> 11.
		<u>Oturum</u> 1.
		<u>Karar Tarihi- Saati</u> 01/11/2023- 14:00
		<u>Karar No</u> 235

**KARARIN ÖZÜ:** AKEDAŞ'ın 08.09.2023 tarihli 302654 sayılı yazısı ile talep edilen; Yeşilbayır Mahallesi 331 ada doğusunda yer alan park alanı içerisinde trafo alanı planlanmasına ilişkin hazırlanan 1/1000 ölçekli Uygulama İmar Planı Değişikliği'nin kabul edilmesine oy birliği ile karar verildiği hk.

**Gündemin 12. maddesinde yer alan;** “Yeşilbayır Mahallesi 331 ada doğusunda bulunan park alanı içerisine trafo alanı planlanmasını ilişkin hazırlanarak Akedaş'ın 08.09.2023 tarihli 302654 sayılı yazısı ile talep edilen 1/1000 ölçekli Uygulama İmar Planı değişikliğine ait İmar Komisyonu toplantı tutanağı yazımız ekinde gönderilmiş olup 5393 sayılı yasa gereği konunun Meclisimizce görüşülerek karara bağlanması hususunda; Gereğini arz ederim.” ifadeli İmar ve Şehircilik Müdürlüğü'nün 27.10.2023 tarihli 63697 sayılı yazısı ve İmar Komisyonu Toplantı Tutanağı.

**İMAR KOMİSYONU TOPLANTI TUTANAĞI**

AKEDAŞ'ın 08.09.2023 tarihli 302654 sayılı yazısı ile talep edilen; Yeşilbayır Mahallesi 331 ada doğusunda yer alan park alanı içerisinde trafo alanı planlanmasına ilişkin hazırlanan 1/1000 ölçekli Uygulama İmar Planı Değişikliği; Komisyonumuzca incelenmiş, uygun olduğu görüşüne varılmıştır.26/10/2023-49

Komisyon raporu imza altına alınarak, Meclisin takdirine sunulmuştur.

Ahmet KÜÇÜKTEKİN  
(İmar Komisyonu Başkanı)  
İmza

Mehmet DUMAN  
(Komisyon Üyesi)  
İmza

Süleyman GÜÇLÜ  
(Komisyon Üyesi)  
İmza

Mehmet FETEN  
(Komisyon Üyesi)  
İmza

Muhsin KÜÇÜKBAŞKAN  
(Komisyon Üyesi)  
Katılmadı

Başkan; konuyu görüşmeye açtı, yapılan müzakereler sonucunda İmar Komisyonundan geldiği şekliyle oylamaya sundu, işaretle yapılan oylama sonunda;

AKEDAŞ'ın 08.09.2023 tarihli 302654 sayılı yazısı ile talep edilen; Yeşilbayır Mahallesi 331 ada doğusunda yer alan park alanı içerisinde trafo alanı planlanmasına ilişkin hazırlanan 1/1000 ölçekli Uygulama İmar Planı Değişikliği'nin kabul edilmesine oy birliği ile karar verildi.

Turgay GENÇ  
Belediye Başkanı

Arzu YILDIRIM  
Divan Katibi

Oğuz DEMİRAĞ  
Divan Katibi





**DÖŞEMEALTI BELEDİYESİ**  
**MAHALLE:YEŞİLBAYIR**  
**ADA/PARSEL NO:331 ADA DOĞUSU PARK ALANI**  
**PAFTA NO:025A 03A 3A**  
**MEVCUT PLAN**

**UYGULAMA İMAR PLANI DEĞİŞİKLİĞİ**


**ÖLÇEK: 1/1000**

**KONU: Akdeniz Dağıtım A.Ş. talebi üzerine trafo alanı planlanması**

**ÖNERİ PLAN**

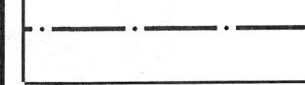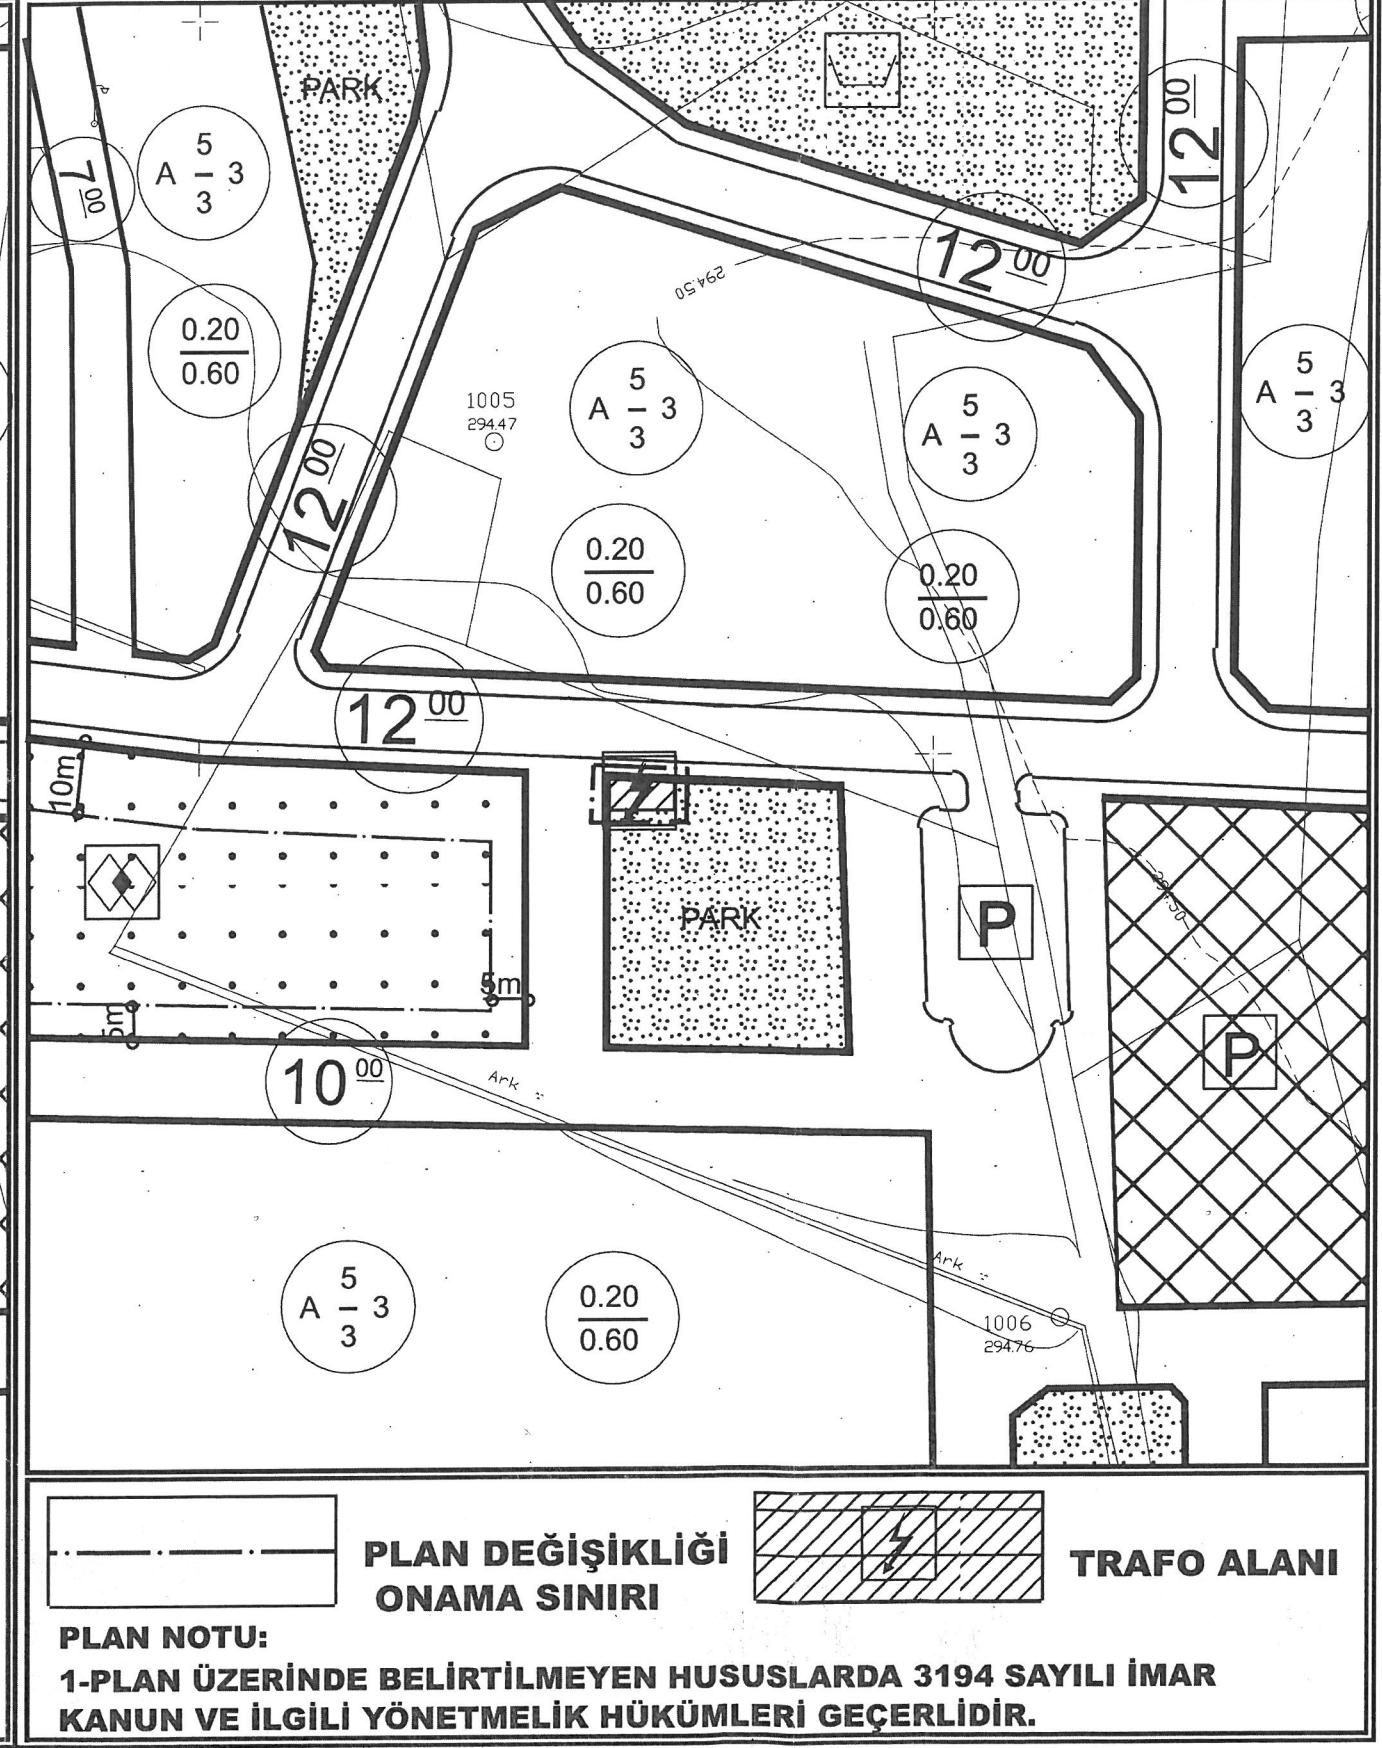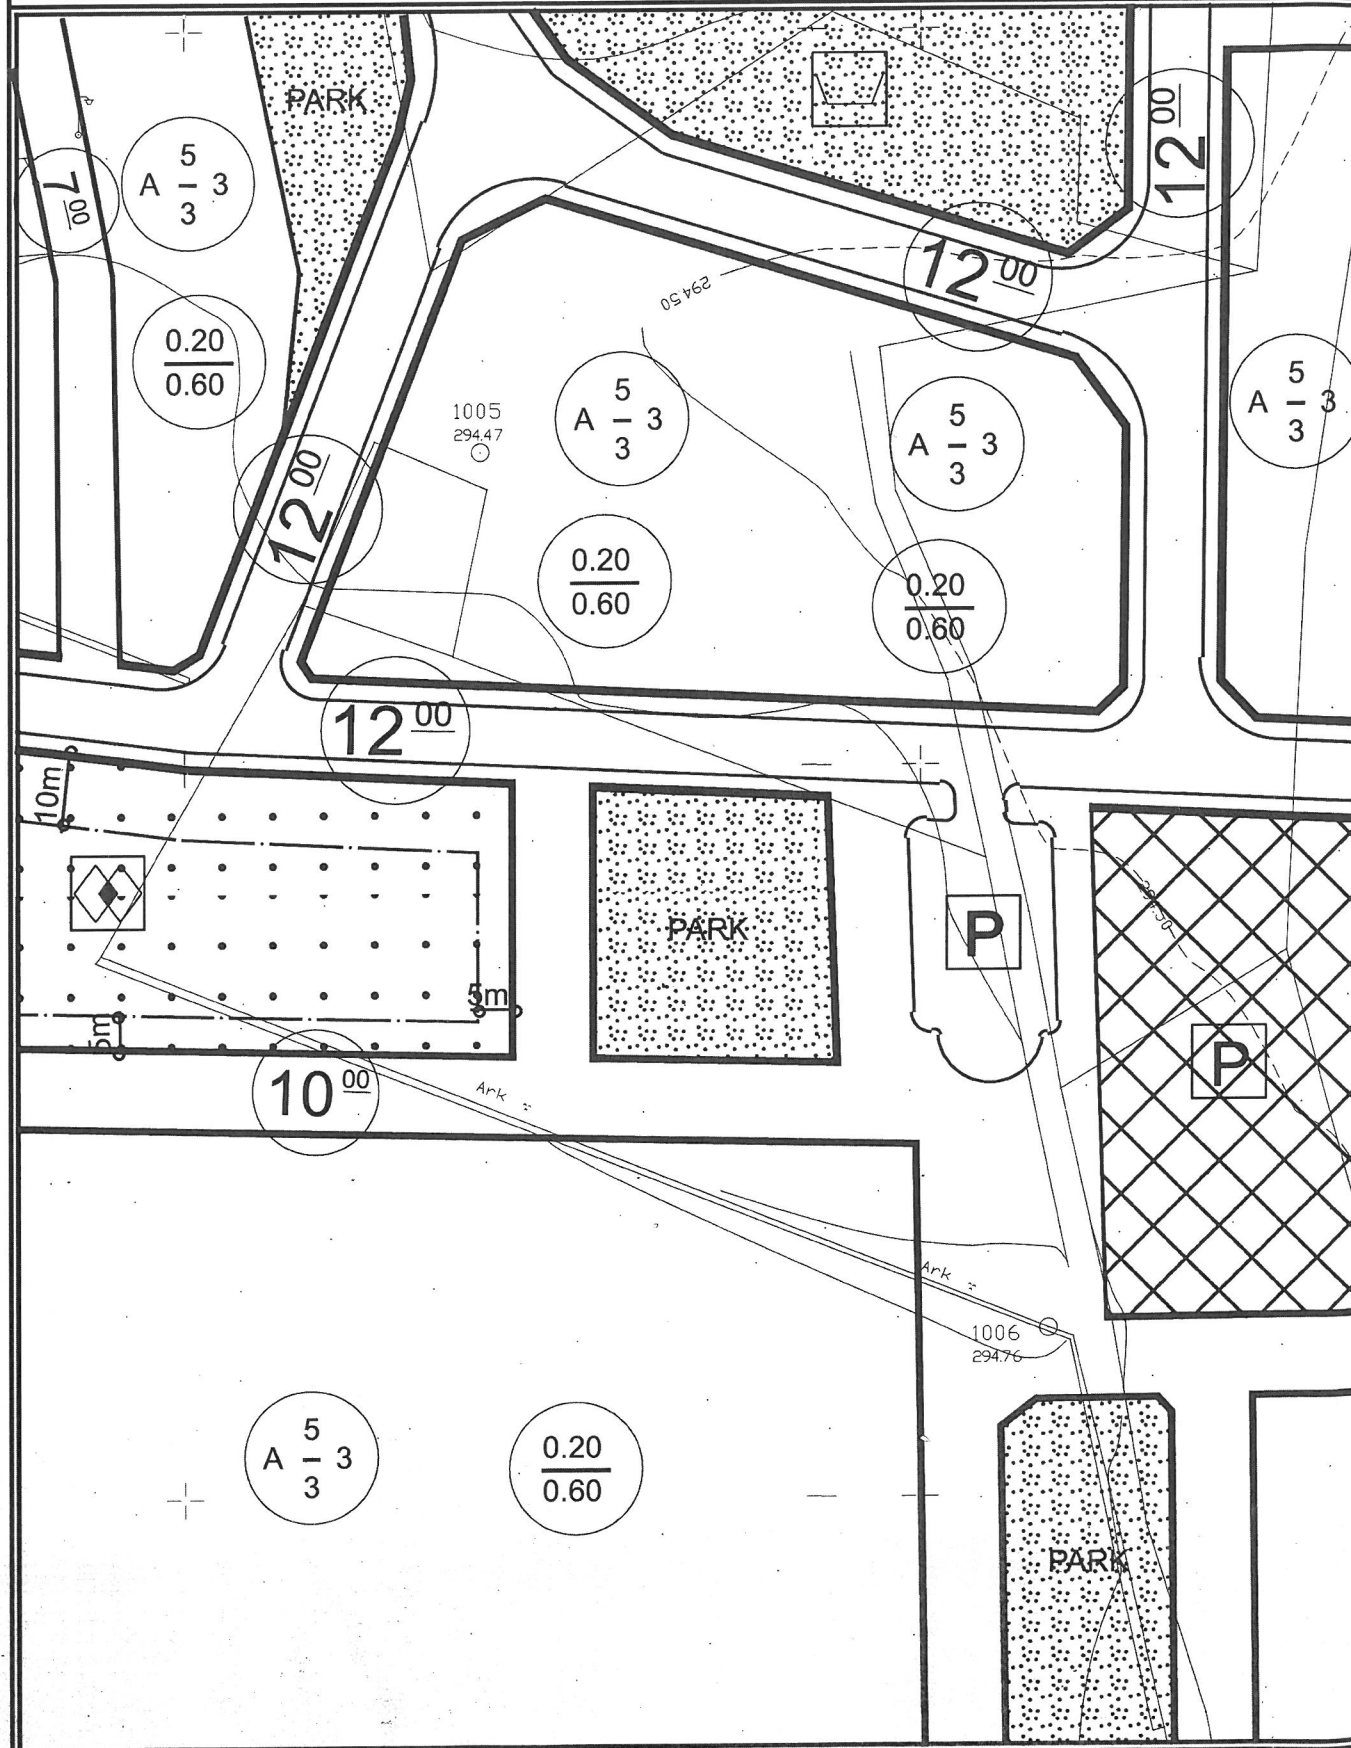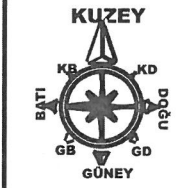

**PLAN DEĞİŞİKLİĞİ  
ONAMA SINIRI**

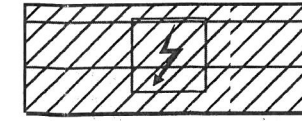

**TRAFO ALANI**

**PLAN NOTU:**

**1-PLAN ÜZERİNDE BELİRTİLMİYEN HUSUSLARDA 3194 SAYILI İMAR  
KANUNU VE İLGİLİ YÖNETMELİK HÜKÜMLERİ GEÇERLİDİR.**



**ANTALYA İLİ, DÖŞEMEALTI İLÇESİ, YEŞİLBAYIR MAHALLESİ**  
**331 ADA DOĞUSU PARK ALANINDA**  
**TRAFO ALANI AYRILMASINA İLİŞKİN**  
**1/1000 ÖLÇEKLİ UYGULAMA İMAR PLANI DEĞİŞİKLİĞİ**  
**PLAN AÇIKLAMA RAPORU**

**1.PLANLAMA ALANININ GENEL TANIMI**

Antalya İli, Döşemealtı İlçesi, Yeşilbayır mahallesi sınırları içerisinde; 025A03A3A paftasında 331 ada doğusunda bulunan park alanlarında trafo alanı planlanması amacı ile 1/1000 ölçekli Uygulama İmar Planı Değişikliği hazırlanmıştır.



**Şekil 1. Hava Fotoğrafi**


**2.PLANLAMANNIN AMAÇ VE KAPSAMI**

Antalya İline bağlı Döşemealtı ilçesi 2008 yılında kurulan Antalya ilinin merkez ilçelerinden biridir. Antalya'nın kuzeyinde yer almaktadır. Nüfusu 79.495 kişi olup 35 mahallesi bulunan ve hızla büyüyen bir ilçedir. Plan çalışması yapılan alanın onaylı 1/5000 ölçekli Nazım ve 1/1000 Uygulama İmar Planları bulunmaktadır.

Plan çalışması yapılan alanın onaylı 1/5000 ölçekli Nazım ve 1/1000 Uygulama İmar Planları bulunmaktadır. Enerji Piyasası Düzenleme Kurumundan Kamu yararı kararı ve Enerji Tabii Kaynaklar Bakanlığından olur alınabilmesi ayrıca bu olur ile Tedaş Genel Müdürlüğünün kamulaştırmaya başlaması için imar planlarında trafo alanlarının işlenmiş olması gerekmektedir. Bu sebepten Akdeniz Elektrik Dağıtım A.Ş.'nin talebi üzerine; bölge enerji ihtiyacını karşılayacak trafo alanları için imar planında yer ayrılması, arazi koşullarında yerinde yapılan ölçüm ve incelemeler sonucunda tesis edilecek olan trafolar için en uygun alanların yer seçimi sonucunda trafo alanlarının imar planına işlenmesi amacı ile plan değişikliği önerisi hazırlanması ihtiyacı doğmuştur.

**3. BUGÜNKÜ ARAZİ KULLANIMI, KADASTRAL DURUM VE MEVCUT PLAN KARARLARI**

Plan değişikliği yapılan; Yeşilbayır mahallesi 331 ada kuzeyinde bulunan park alanı 1263 metrekaredir.

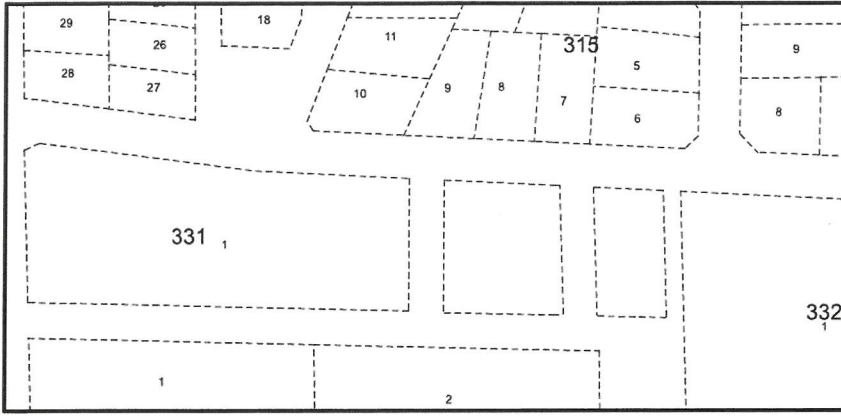


Şekil 2. Parselasyon Planı

#### 4. PLANLAMA KARARLARI

Trafo alanı planlanmasına yönelik hazırlanan 1/1000 ölçekli uygulama imar planının mevcut durumunu incelediğimizde park alanı olarak planlanmıştır.

Planlama çalışması yapılan alanda Enerji Piyasası Düzenleme Kurumundan Kamu yararı kararı ve Enerji Tabii Kaynaklar Bakanlığında olur alınabilmesi ayrıca bu olur ile TEDAŞ Genel Müdürlüğünün kamulaştırmaya başlaması için imar planlarında trafo alanlarının işlenmiş olması gerekliliğinden Akdeniz Elektrik Dağıtım A.Ş.'nin talebi üzerine; bölge enerji ihtiyacını karşılayacak trafo alanları için imar planında yer ayrılmaması, arazi koşullarında yerinde yapılan ölçüm ve incelemeler sonucunda tesis edilecek olan trafolar için en uygun alanların yer seçimi sonucunda, 331 ada doğusu bulunan park alanı içerisinde olacak şekilde 8x7 m ebatlarında 51 m<sup>2</sup> büyüklüğünde, trafo alanı planlanması amacı ile 1/1000 ölçekli Uygulama İmar Planı Değişikliği hazırlanmıştır.

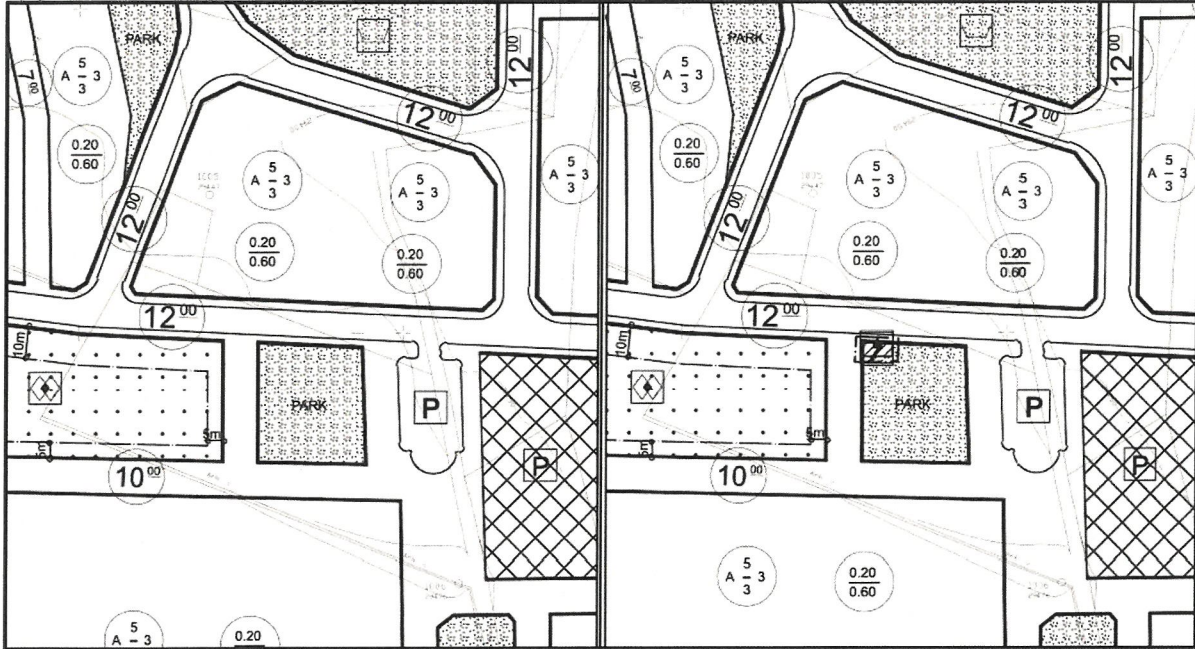

Şekil 3. Mevcut 1/1000 ölçekli Uygulama İmar Planı

Şekil 4. Öneri 1/1000 ölçekli Uygulama İmar Planı

*Veray*  
planlama  
Mühendislik Hiz. İnş. Tic. Ltd. Şti.  
nuksver Mah. Kızılırmak Cad. H.Çoban İsm.  
No: 135B D:204 Muratpaşa/ANTALYA  
Tel: Fax: 0242 241 50 17  
Ant. Kurumlar Sic. No: 411 01 8452

SEADET NARİN  
Şehir Plancısı (İ.T.U.)  
Oda Sic. No: 2721

Ö.Şefe ERDAL  
Şehir Plancısı  
Yeterlik Kurum Grubu (A)  
Dip. No: 1160/000/079  
Oda Sic. No: 315

**A K D E N İ Z  
E L E K T R İ K  
D A Ğ I T I M**

"enerjimizle yanınızdayız"



Tesis Müdürlüğü  
İnşaat ve Kamulaştırma Yöneticiliği

Sayı : --

Konu: İmar planı değişikliği hakkında

**T.C.  
DÖŞEMEALTI BELEDİYESİ  
İMAR VE ŞEHİRCİLİK MÜDÜRLÜĞÜ**  
Yeniköy Mah. Atatürk Cad. Döşemealtı / Antalya

Antalya İli, Döşemealtı İlçesi Yeşilbayır Mahallesi içerisinde 331 ada doğusunda bulunan park alanı içerisinde trafo alanın planlanması amacı ile 1/1000 ölçekli Uygulama İmar Planı Değişikliği hazırlanmıştır.

Plan değişikliği dosyasının belediye meclisiniz tarafından görüşülerek karara bağlanması hususunda,

Gereğini arz ederiz..

E-İmzalıdır  
Serkan KOMUT  
Tesis Müdürü

E-İmzalıdır  
Serkan Kükrek  
Yatırım Direktörü

EKLER :  
Öneri dosya

İÇ KULLANIM

Evrak Doğrulamak İçin : <https://belgedogrulama.akdenizedas.com.tr/enVision.Sorgula.dagitim/belgedogrulama.aspx?eD=BSC6P881YF>  
Evrak Pin Kodu : 65362

Göksu Mah. Serik Cad. No:15 Kepez/ ANTALYA  
K urumlar V.D.:0210470544  
Web sitesi: [www.akdenizedas.com.tr](http://www.akdenizedas.com.tr)

Ayrıntılı bilgi için irtibat :Tuncay AKSOY  
Ayrıntılı bilgi için e-posta:a@a.com  
Telefon: (0.242) 320 36 00 Fax: (0.242) 339 55 82





**T.C.**  
**ANTALYA BÜYÜKŞEHİR BELEDİYE BAŞKANLIĞI**  
İmar ve Şehircilik Dairesi Başkanlığı  
Planlama Şube Müdürlüğü

**TEKNİK DEĞERLENDİRME RAPORU**

**Belediye** : Döşemealtı Belediyesi  
**Mahalle** : Yeşilbayır Mahallesi  
**Ada/Parsel** : 331 ada doğusu  
**Ölçek** : 1/1000

Döşemealtı Belediye Meclisinin 01.11.2023 tarih ve 235 sayılı kararı ile uygun bulunan, Yeşilbayır Mahallesi 331 ada doğusunda bulunan Park Alanı içerisinde Trafo Alanı planlanmasına ilişkin hazırlanan 1/1000 ölçekli Uygulama İmar Planı değişikliği Büyükşehir Belediye Meclisinin 11.12.2023 tarihli toplantısında gündemin 115. maddesinde görüşülerek İmar ve Bayındırlık Komisyonuna havale edilmiştir.

Bahse konu 1/1000 ölçekli uygulama imar planı değişikliği 51 m<sup>2</sup>'lik alanı kapsamaktadır.

Planlama alanı yürürlükte bulunan 1/5000 ölçekli Nazım İmar Planında ve 1/1000 ölçekli Uygulama İmar Planında "Park Alanı" olarak planlıdır.

Akdeniz Elektrik Dağıtım A.Ş.'nin 08.09.2023 tarihli ve 302654 sayılı yazısı ile; Antalya İli, Döşemealtı İlçesi, Yeşilbayır Mahallesi 331 ada doğusunda bulunan park alanında trafo alanı ayrılması talep edilmiştir. Talebe istinaden park alanında 8x7 metre ebadında 51 m<sup>2</sup> büyüklüğünde trafo alanı ayrılmasına yönelik 1/1000 ölçekli uygulama imar plan değişikliği önerisinde bulunulmuştur.

Takdir Büyükşehir Belediye Meclisindedir. 20.12.2023

Özlem KOCABAŞ  
Şehir Plancısı

Muhammed ULUŞAN  
Planlama Şube Müdür V.