



ANTALYA BÜYÜKŞEHİR BELEDİYESİ
İMAR VE BAYINDIRLIK KOMİSYONU RAPORU

Tarih:17.07.2024

BİRİM	İMAR VE ŞEHİRCİLİK DAİRESİ BAŞKANLIĞI
TALEP SAHİBİ	BÜYÜKŞEHİR BELEDİYESİ
MECLİS TOPLANTISININ TARİHİ VE GÜNDEM MADDESİ	Büyükşehir Belediye Meclisinin 16.07.2024 tarihli toplantısında gündemin 104. maddesinde görüşülerek İmar ve Bayındırlık Komisyonuna havale edilmiştir.
TALEP KONUSU	Alanya İlçesi, Türkler Mahallesi sınırları içerisinde yer alan Katı Atık Tesisleri Alanı içerisinde Enerji Üretim Alanının genişletilmesine ilişkin hazırlanan 1/5000 ölçekli Nazım İmar Planı Değişikliği.
KOMİSYON RAPORU:	Alanya İlçesi, Türkler Mahallesi sınırları içerisinde yer alan Katı Atık Tesisleri Alanı içerisinde Enerji Üretim Alanının genişletilmesine ilişkin hazırlanan 1/5000 ölçekli Nazım İmar Planı Değişikliği Komisyonumuzca incelenmiş, uygun olduğu görüşüne varılmıştır. Komisyon Raporu imza altına alınarak, Meclisin takdirine sunulmuştur.


Mithat ARAS
İmar Kom. Başkanı

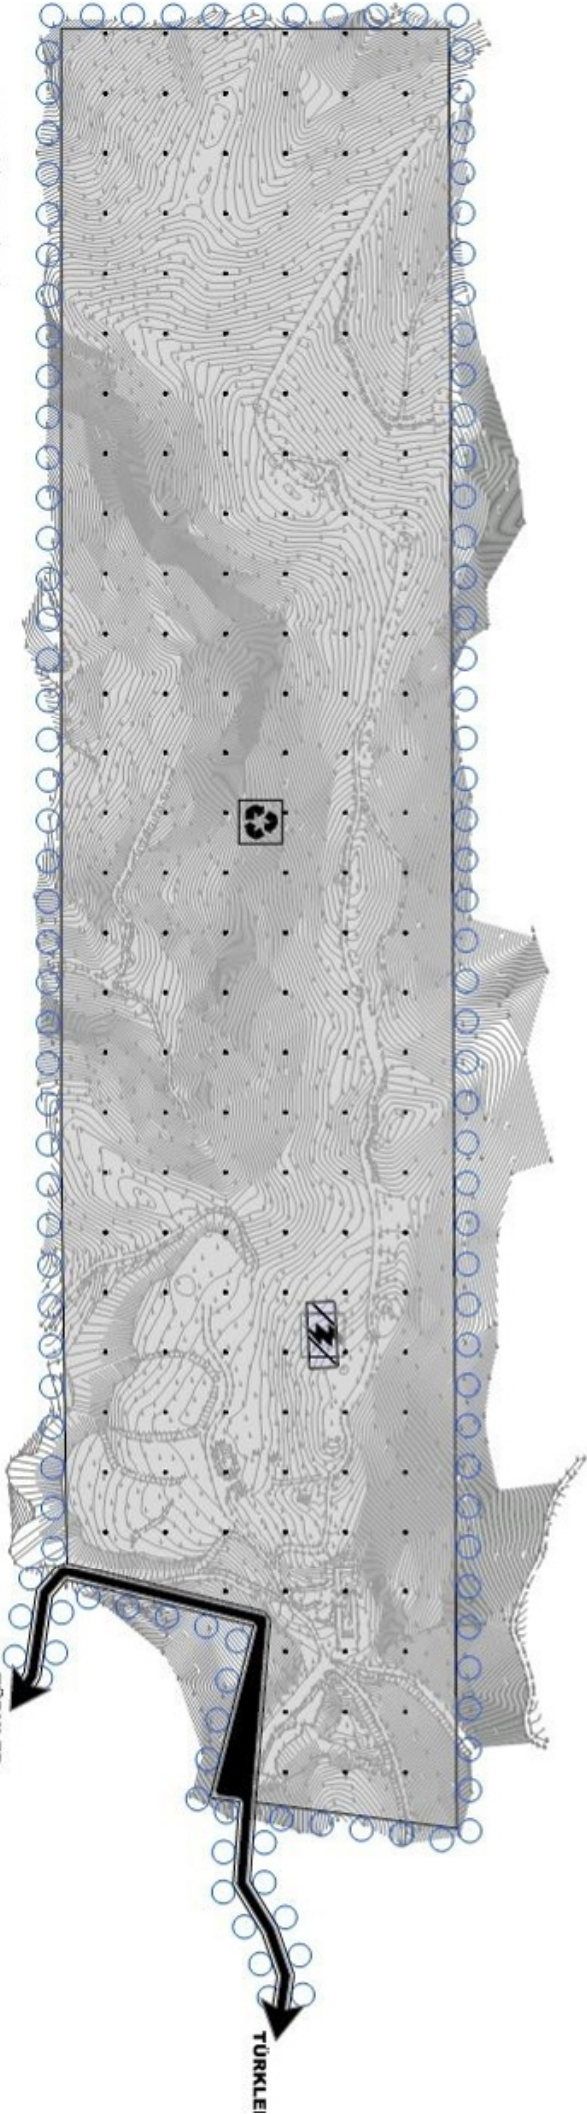

Hasan Can KAMBUROĞLU
İmar Kom. Bşk.Yrd.


Mehmet Burak ÇEKER
İmar Kom. Üyesi


Sıdika GÖKYAR KIZILCA
İmar Kom. Üyesi

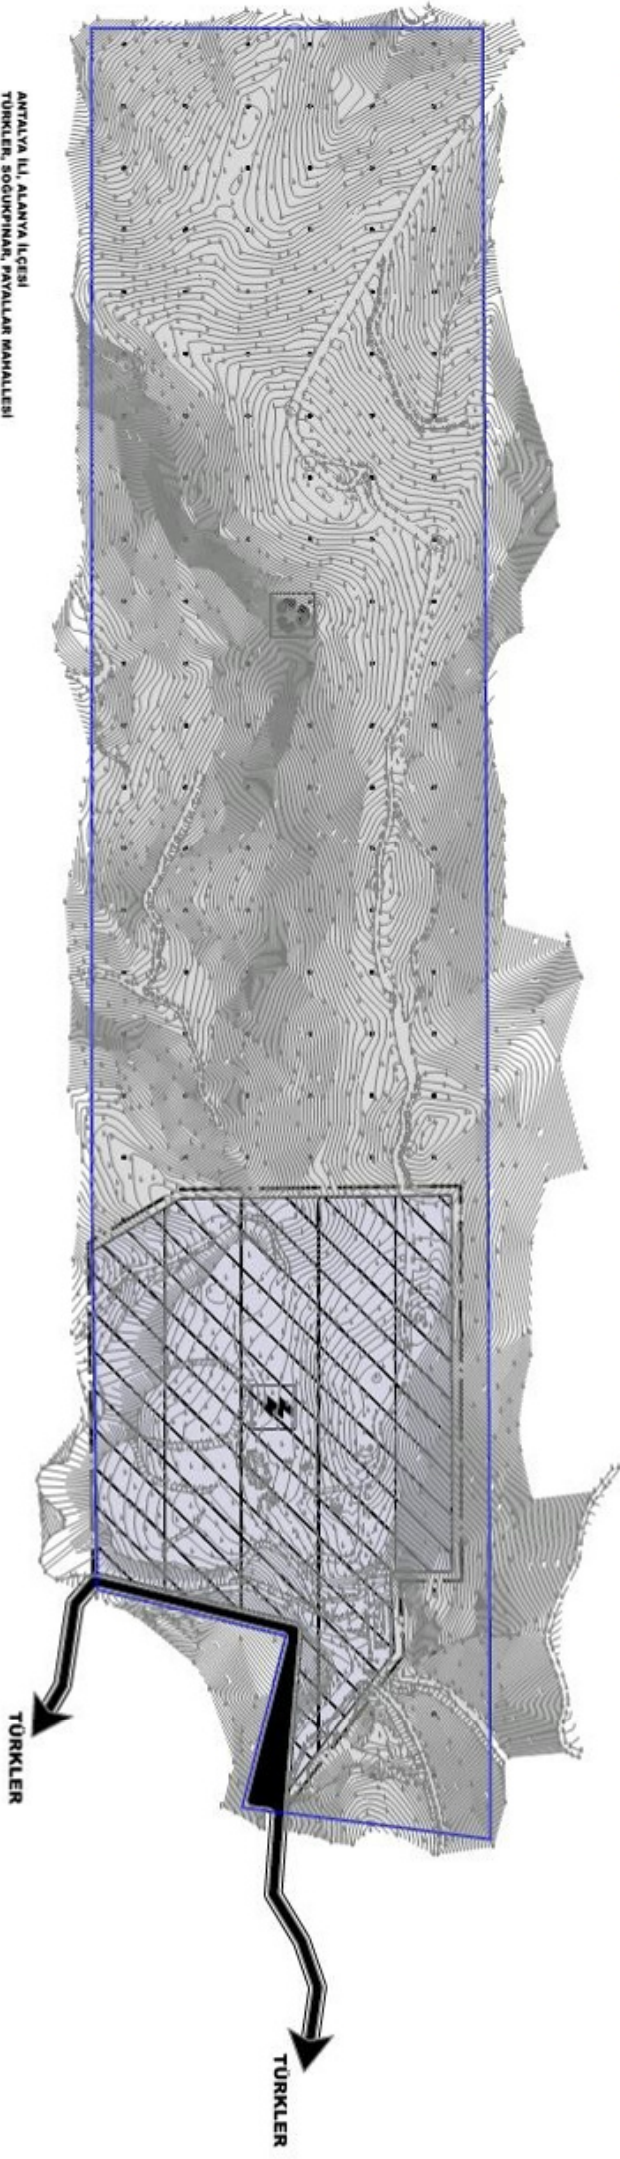

Hasan Cumhur GÖNCÜ
İmar Kom. Üyesi

MEVCUT 1/5000 NİP.



ANTALYA İLİ, ALANYA İLÇESİ
TÜRKLER, SOĞUKPINAR, PAVILLAR MAHALLESİ
KARGI SERİSİ 123, 124, 125, 170, 171,
173, 174, 175 VE 178 NOLU BÖLÜMLER
İLAVE VE REVİZYON 1/5000 ÖLÇEKLİ NAZIM İMAR PLANI

ÖNERİ 1/5000 NİP.



ANTALYA İLİ, ALANYA İLÇESİ
TÜRKLER, SOĞUKPINAR, PAVALAR MAHALLESİ
KARCI SERİSİ 123, 124, 125, 170, 171,
173, 174, 175 VE 178 NOLU BÖLÜMLER
İLAVE VE REVİZYON 1:5000 ÖLÇEKLİ NAZIM İMAR PLANI
LEZAMİ