



ANTALYA BÜYÜKŞEHİR BELEDİYESİ
İMAR VE BAYINDIRLIK KOMİSYONU RAPORU

Tarih:17.07.2024

BİRİM	İMAR VE ŞEHİRCİLİK DAİRESİ BAŞKANLIĞI
İTİRAZ SAHİBİ	ÖZEL ŞAHIS
MECLİS TOPLANTISININ TARİHİ VE GÜNDEM MADDESİ	Büyükşehir Belediye Meclisinin 16.07.2024 tarihli toplantısında gündemin 119. maddesinde görüşülerek İmar ve Bayındırlık Komisyonuna havale edilmiştir.
İTİRAZ KONUSU	Alanya Belediye Meclisi'nin 04.06.2024 tarih ve 153 sayılı kararı ile reddedilen Okurcalar Mahallesi 146, 147, 148 no'lu adalara ilişkin 1/1000 ölçekli uygulama imar planı değişikliğine askı süresi içerisinde yapılan 1247 parsel (146 ada 2 parsel) ilişkin itiraz.
KOMİSYON RAPORU:	Alanya Belediye Meclisi'nin 04.06.2024 tarih ve 153 sayılı kararı ile reddedilen, Okurcalar Mahallesi, 146, 147, 148 no'lu adalarda 1/1000 ölçekli uygulama imar planı değişikliğine askı süresi içerisinde yapılan 1247 parsel (146 ada 2 parsel) ilişkin itiraz Komisyonumuzca incelenmiş, Belediyesinden geldiği şekliyle itirazın reddinin uygun olduğu görüşüne varılmıştır. Komisyon Raporu imza altına alınarak, Meclisin takdirine sunulmuştur.

Mithat ARAS
İmar Kom. Başkanı

Hasan Can KAMBUROĞLU
İmar Kom. Bşk.Yrd.

Mehmet Burak ÇEKER
İmar Kom. Üyesi

Sıdika GÖKYAR KIZILCA
İmar Kom. Üyesi

Hasan Cumhur GÖNCÜ
İmar Kom. Üyesi

T.C.
ALANYA BELEDİYESİ
MECLİS KARARI

	Meclis Başkanı : OSMAN TARIK ÖZÇELİK Divan Katibi : İREM YUNUSOĞLU Divan Katibi : ASRİN ATEŞOĞLU	Dönemi	Karar Tarihi
		2024	04-06-2024
		Birleşim	Oturum
		1	1
		Karar No	Eki
153			

Konu : İmar Planı Değişikliği Talebi

Müdürlüğü : PLAN VE PROJE MÜDÜRLÜĞÜ

Evrak Ta.ve No : 30-05-2024 E.2799

İmar ve Bayındırlık Komisyonunun 27.05.2024 tarih ve 1 nolu kararında yer alan; Özel Şahsın; Okurcalar Mahallesi Kışlatepe 1247 numaralı parseline yapılan imar çalışmasının parseli çok sayıda parçaya bölmesine ilişkin askıda bulunan 1/1000 Ölçekli Uygulama İmar Planı Değişikliğine itiraz talebi incelenmiş olup; **oybirliği ile red edilmiştir**, şeklindeki komisyon kararı komisyondan geldiği şekliyle Meclis Başkanı Osman Tarık ÖZÇELİK tarafından oylamaya sunuldu. Kararın kabulüne **OYBİRLİĞİ** ile karar verildi.

Gereği için kararın Plan ve Proje Müdürlüğüne havalesine.

Meclis Başkanı
OSMAN TARIK ÖZÇELİK

Divan Katibi
İREM YUNUSOĞLU

Divan Katibi
ASRİN ATEŞOĞLU

Selcan İNAL
Daimi İşçi

Alanya Belediye
04.06.24
12.06.24
153

Arzu TIL
S

ASLI GİBİDİR
12.06.2024
Hasan ERDOĞAN
Belediye Başkan Yrd.



Belediye Başkanlığına ALANYA

Okurcalar Mahallesiindeki Kışla tepedek

Pafzano-027409 Parsel NO=1247 Yüzölçümü

4325 . Dm² 87 Tarlama yapılan

İmar Çalışma Sına tarlamı Çok sayıda parçaya

bölmesi dolayısıyla itiraz ediyorum arz ederim

Saygılarımla

Ali Dere.



T.C 19111367414

Tel; 0535 629 2528

D.T: 09.08.1949

SAYI= 1024 / 1741


T.C.
ALANYA BELEDİYESİ
KUR.NO: 15-03-2024 / 2024-15715
KYT.NO: 850257 - Ref.No:2701653 - Genel No:2851349
HAVALE EDİLEN BİRİM
PLAN VE PROJE MÜDÜRLÜĞÜ

M.İ. KÖKSAL
15.03.2024

ANTALYA İLİ ALANYA İLÇESİ
OKURCALAR MAHALLESİ 146, 147, 148 NUMARALI
ADALAR 1/1000 ÖLÇEKLİ UYGULAMA
İMAR PLANI DEĞİŞİKLİĞİ

ÖLÇEK:1/2000
GÖSTERİM

-  PLAN ONAMA SINIRI
-  YAPI YAKLAŞMA SINIRI
-  MÜLKİYET SINIRI
-  KONUT ALANI
-  ORMAN ALANI
-  BELEDİYE HİZMET ALANI
-  SAĞLIK TESİS ALANI
-  PARK ALANI
-  TRAFİĞE ALANI
-  YAYA YOLU
-  TAŞIT YOLU
-  OTOPARK ALANI

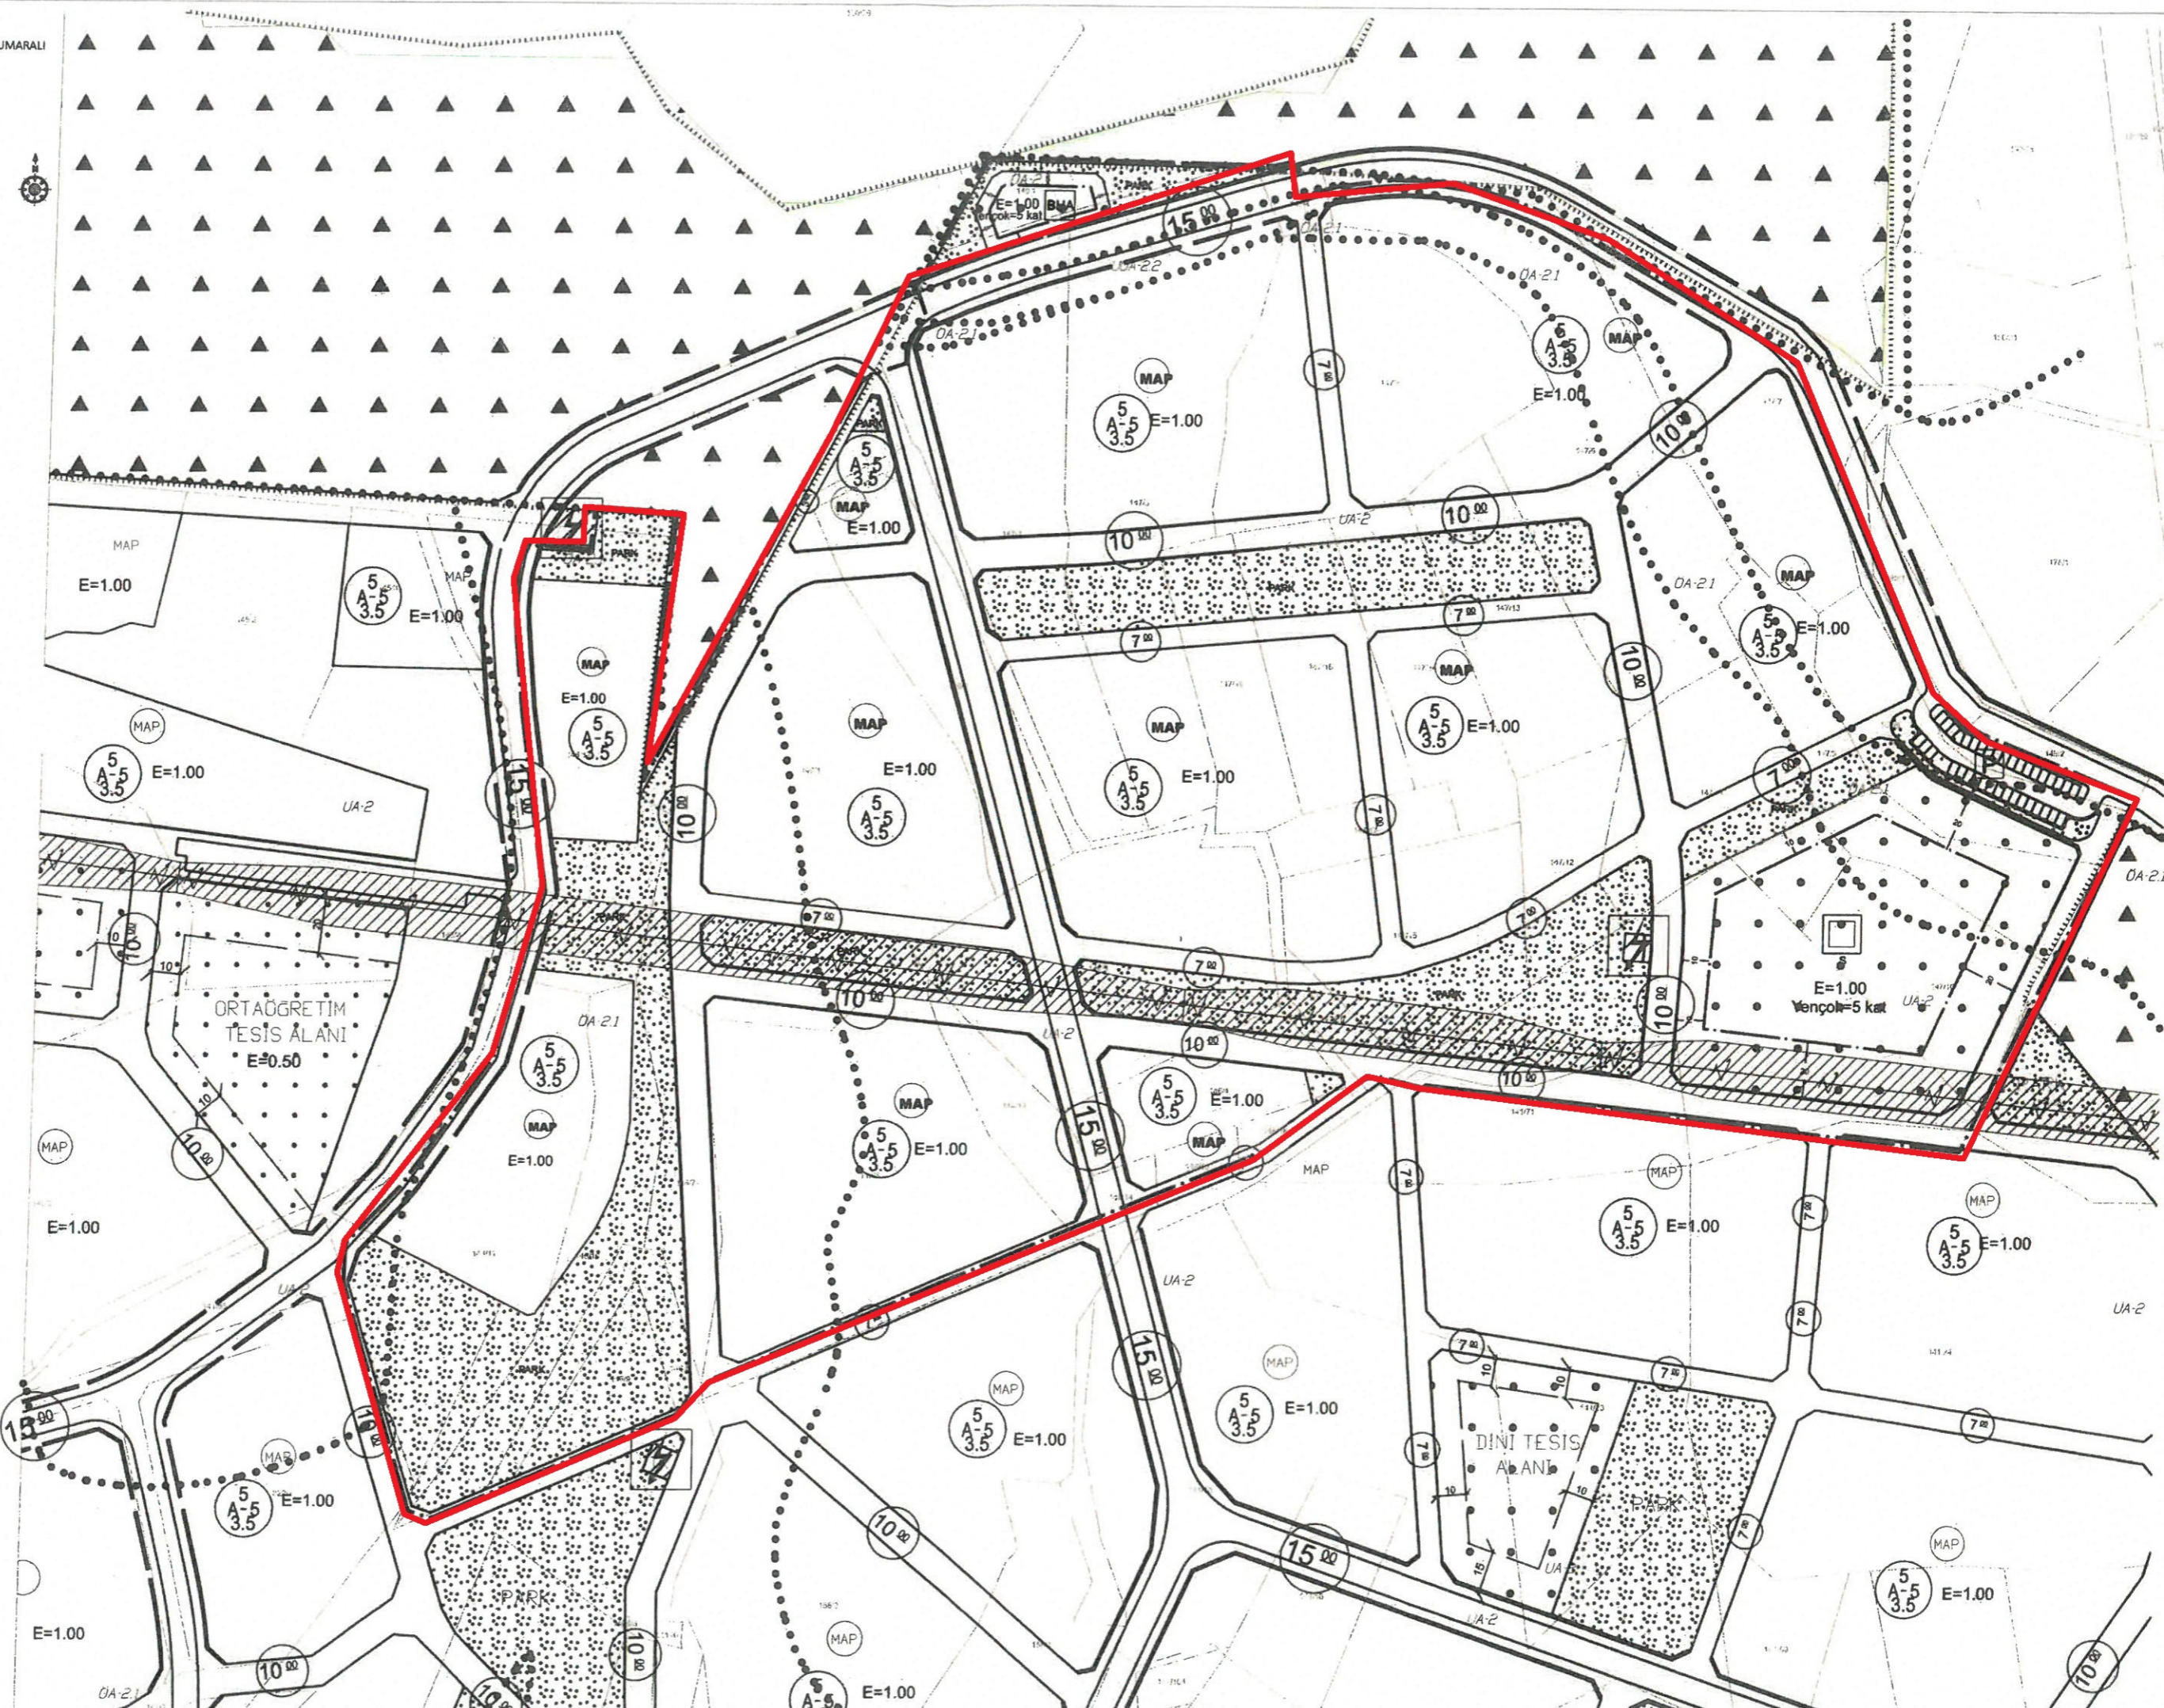

Handwritten signatures and initials in blue ink:
F...
A...
N...
S...
A...

