



ANTALYA BÜYÜKŞEHİR BELEDİYESİ
İMAR VE BAYINDIRLIK KOMİSYONU RAPORU

Tarih:17.07.2024

BİRİM	İMAR VE ŞEHİRCİLİK DAİRESİ BAŞKANLIĞI
TALEP SAHİBİ	ALANYA BELEDİYESİ
MECLİS TOPLANTISININ TARİHİ VE GÜNDEM MADDESİ	Büyükşehir Belediye Meclisinin 16.07.2024 tarihli toplantısında gündemin 124. maddesinde görüşülerek İmar ve Bayındırlık Komisyonuna havale edilmiştir.
TALEP KONUSU	Antalya Kültür Varlıklarını Koruma Bölge Kurulu'nun 14.03.2024 tarih 17445 sayılı kararıyla ve Alanya Belediye Meclisi'nin 02.07.2024 tarih ve 182 sayılı kararı ile uygun bulunan Demirtaş Mahallesi 1100 ada 30 parselde yer alan Sedre Av Köşkü ve çevresine ait koruma alanının sınırının işlenmesi ve plan koşulunun belirlenmesine ilişkin hazırlanan 1/1000 ölçekli İlave Uygulama İmar Planı ve Plan değişikliği
KOMİSYON RAPORU:	Antalya Kültür Varlıklarını Koruma Bölge Kurulu'nun 14.03.2024 tarih 17445 sayılı kararıyla ve Alanya Belediye Meclisi'nin 02.07.2024 tarih ve 182 sayılı kararı ile uygun bulunan Demirtaş Mahallesi 1100 ada 30 parselde yer alan Sedre Av Köşkü ve çevresine ait koruma alanının sınırının işlenmesi ve plan koşulunun belirlenmesine ilişkin hazırlanan 1/1000 ölçekli İlave Uygulama İmar Planı ve Plan değişikliği Komisyonumuzca Antalya Büyükşehir Belediye Meclisi'nin 17.05.2024 tarih 385 sayılı kararı ile onaylanan 1/5000 ölçekli Nazım İmar Planına göre incelenmiş, Belediyesinden geldiği şekliyle uygun olduğu görüşüne varılmıştır. Komisyon Raporu imza altına alınarak, Meclisin takdirine sunulmuştur.

Mithat ARAS
İmar Kom. Başkanı

Hasan Can KAMBUROĞLU
İmar Kom. Bşk.Yrd.

Mehmet Burak ÇEKER
İmar Kom. Üyesi

Sıdika GÖKYAR KIZILCA
İmar Kom. Üyesi

Hasan Cumhur GÖNCÜ
İmar Kom. Üyesi

T.C.
ALANYA BELEDİYESİ
MECLİS KARARI

	Meclis Başkanı : OSMAN TARIK ÖZÇELİK Divan Katibi : İREM YUNUSOĞLU Divan Katibi : ASRİN ATEŞOĞLU	Dönemi	Karar Tarihi
		2024	02-07-2024
		Birleşim	Oturum
		1	1
		Karar No	Eki
182			

Konu : İmar Planı Değişikliği Talebi

Müdürlüğü : PLAN VE PROJE MÜDÜRLÜĞÜ

Evrak Ta.ve No : 28-06-2024 E.3208

İmar ve Bayındırlık Komisyonunun 28.06.2024 tarih ve 2 nolu kararında yer alan; Plan ve Proje Müdürlüğünün; Demirtaş Mahallesi, 1100 ada 30 parsel Sedre Av Köşkü ve çevresine ait 1/1000 Ölçekli İlave Uygulama İmar Planı ve Plan Değişikliği talebi incelenmiş olup; 17.05.2024 tarih ve 385 sayılı Antalya Büyükşehir Belediye Meclisi kararı ile onaylanan 1/5000 ölçekli Nazım İmar Planına uygun olduğu görülmüş ve ekteki şekli ile **oybirliği ile uygun görülmüştür**, şeklindeki komisyon kararı komisyondan geldiği şekliyle Meclis Başkanı Osman Tarık ÖZÇELİK tarafından oylamaya sunuldu. Kararın kabulüne **OYBİRLİĞİ** ile karar verildi.

Gereği için kararın Plan ve Proje Müdürlüğüne havalesine.

Meclis Başkanı
OSMAN TARIK ÖZÇELİK

Divan Katibi
İREM YUNUSOĞLU

Divan Katibi
ASRİN ATEŞOĞLU

Selcan İNAL
Daimi İşçi

Selcan İNAL

Alanya Belediye Başkanlığı'nun
02.07/2024 Tarih ve 182 nolu Meclis Kararı
04.07/2024 Tarihinde Kaymakamlığımız
Meclis Kararları Defterine 182 no'da
kayı yapılarak teslim alınmıştır.

Arzu TUNCEL
Yazı İşleri Müdürü


ASLI GİBİDİR
04.07/2024
Hasan ERDOĞAN
Belediye Başkan Yrd.



ANTALYA İLİ ALANYA İLÇESİ DEMİRTAŞ MAHALLESİ
1100 ADA 30 PARSEL SEDRE AV KÖŞKÜ VE ÇEVRESİ
İLAVE UYGULAMA İMAR PLANI VE PLAN DEĞİŞİKLİĞİ

Pafta: O28-D-09-B-4-D

MEVCUT PLAN

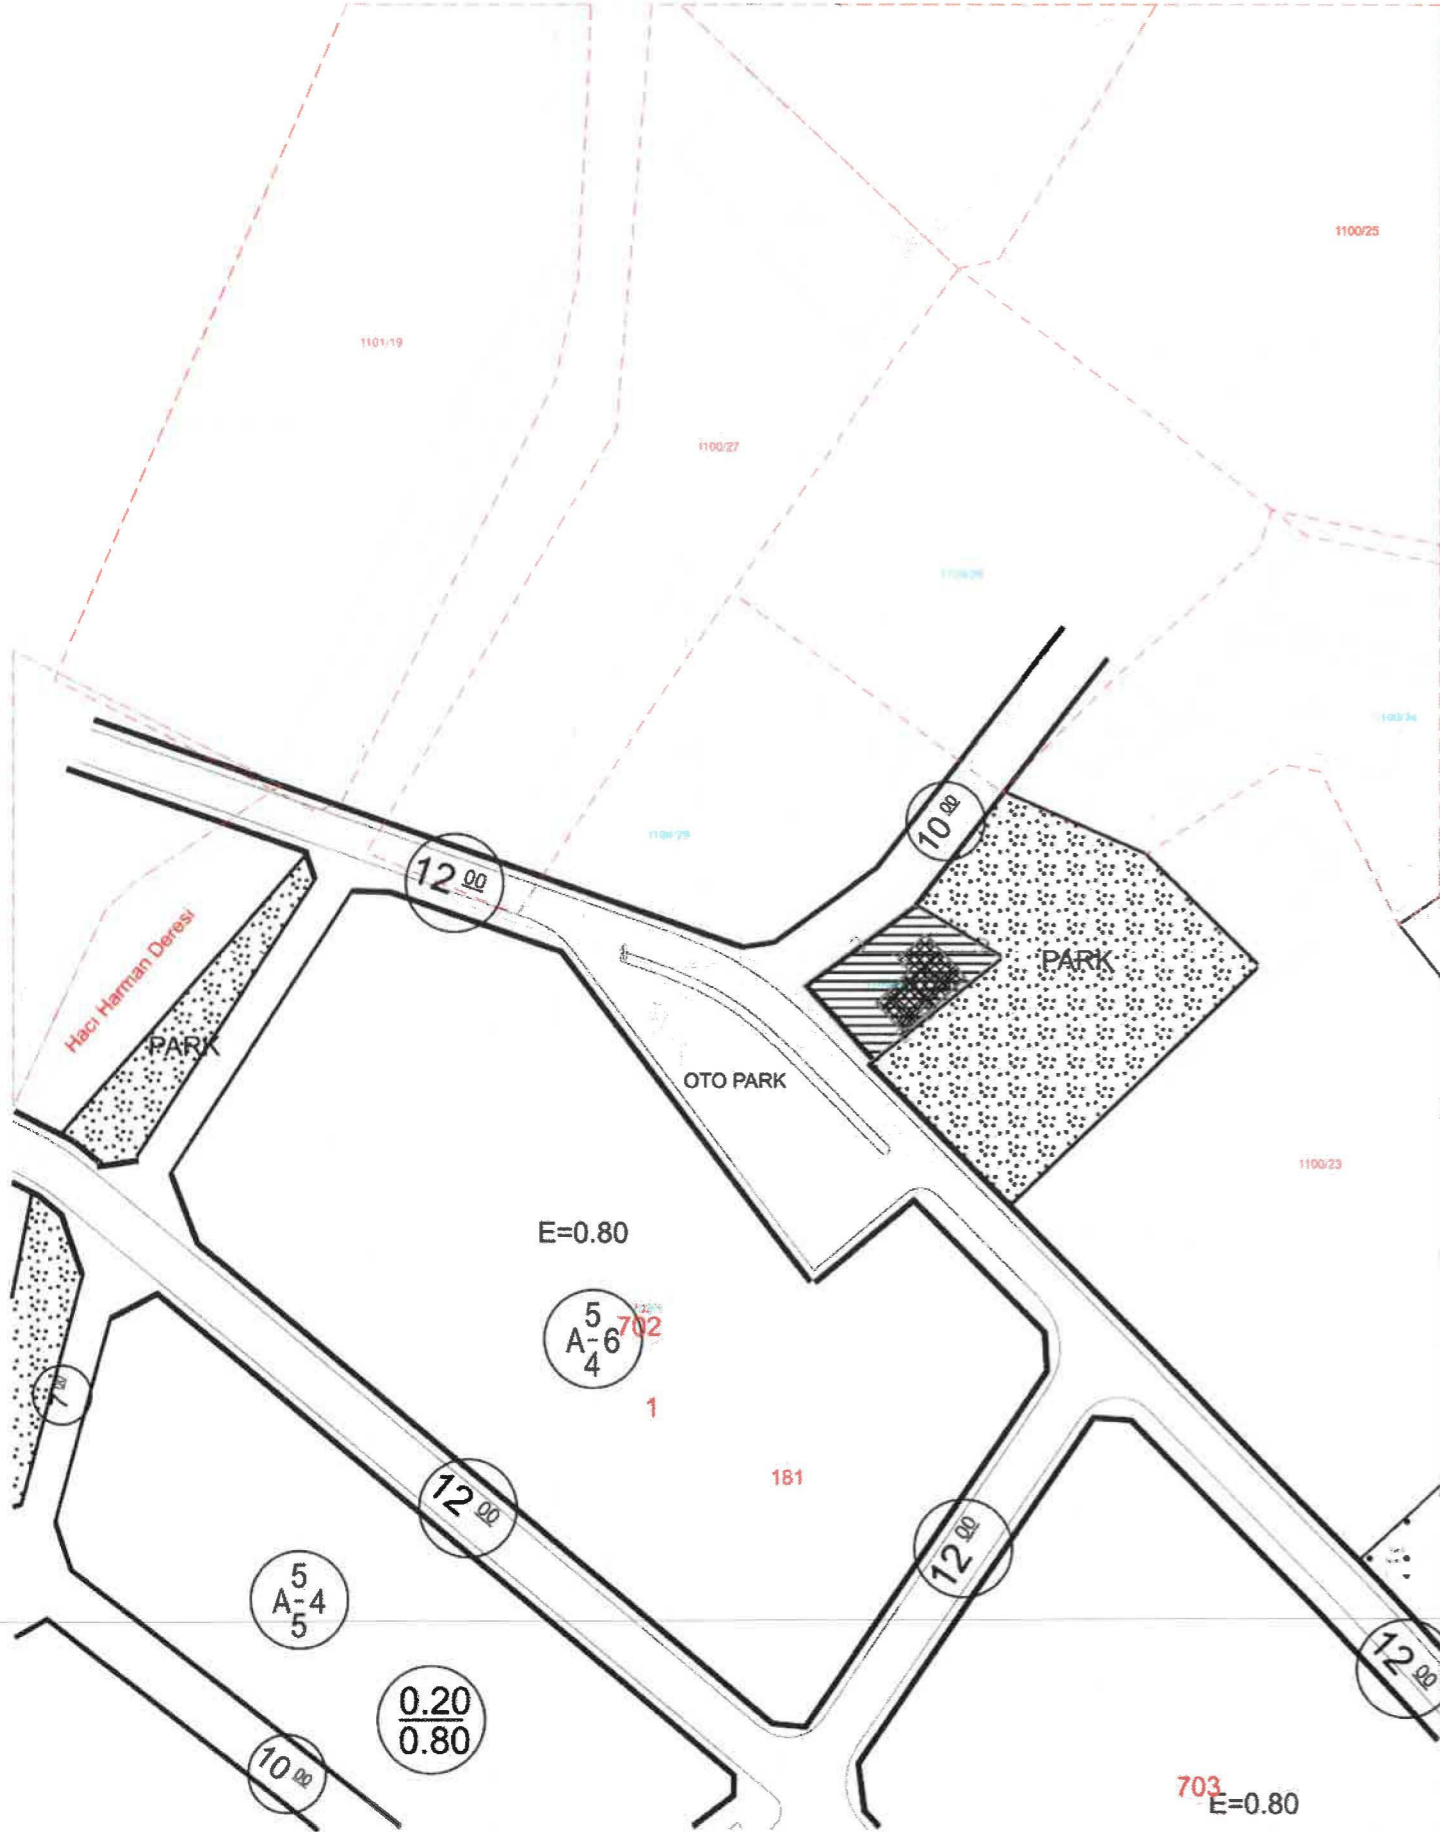


UYGULAMA İMAR PLANI DEĞİŞİKLİĞİ

ÖLÇEK:1/1500
ÖNERİ PLAN

LEJANT

- ONAYLI İMAR PLANI SINIRI
- İLAVE İMAR PLANI SINIRI
- - - PLAN DEĞİŞİKLİĞİ ONAMA SINIRI
- KORUMA ALANI SINIRI
- ▨ TESCİLLİ YAPI PARSELİ
- ▩ ANITSAL YAPI
- PARKLAR
- REKREASYON ALANI
- TARIMSAL NİTELİKLİ ALAN
- KÜLTÜREL TESİS ALANI

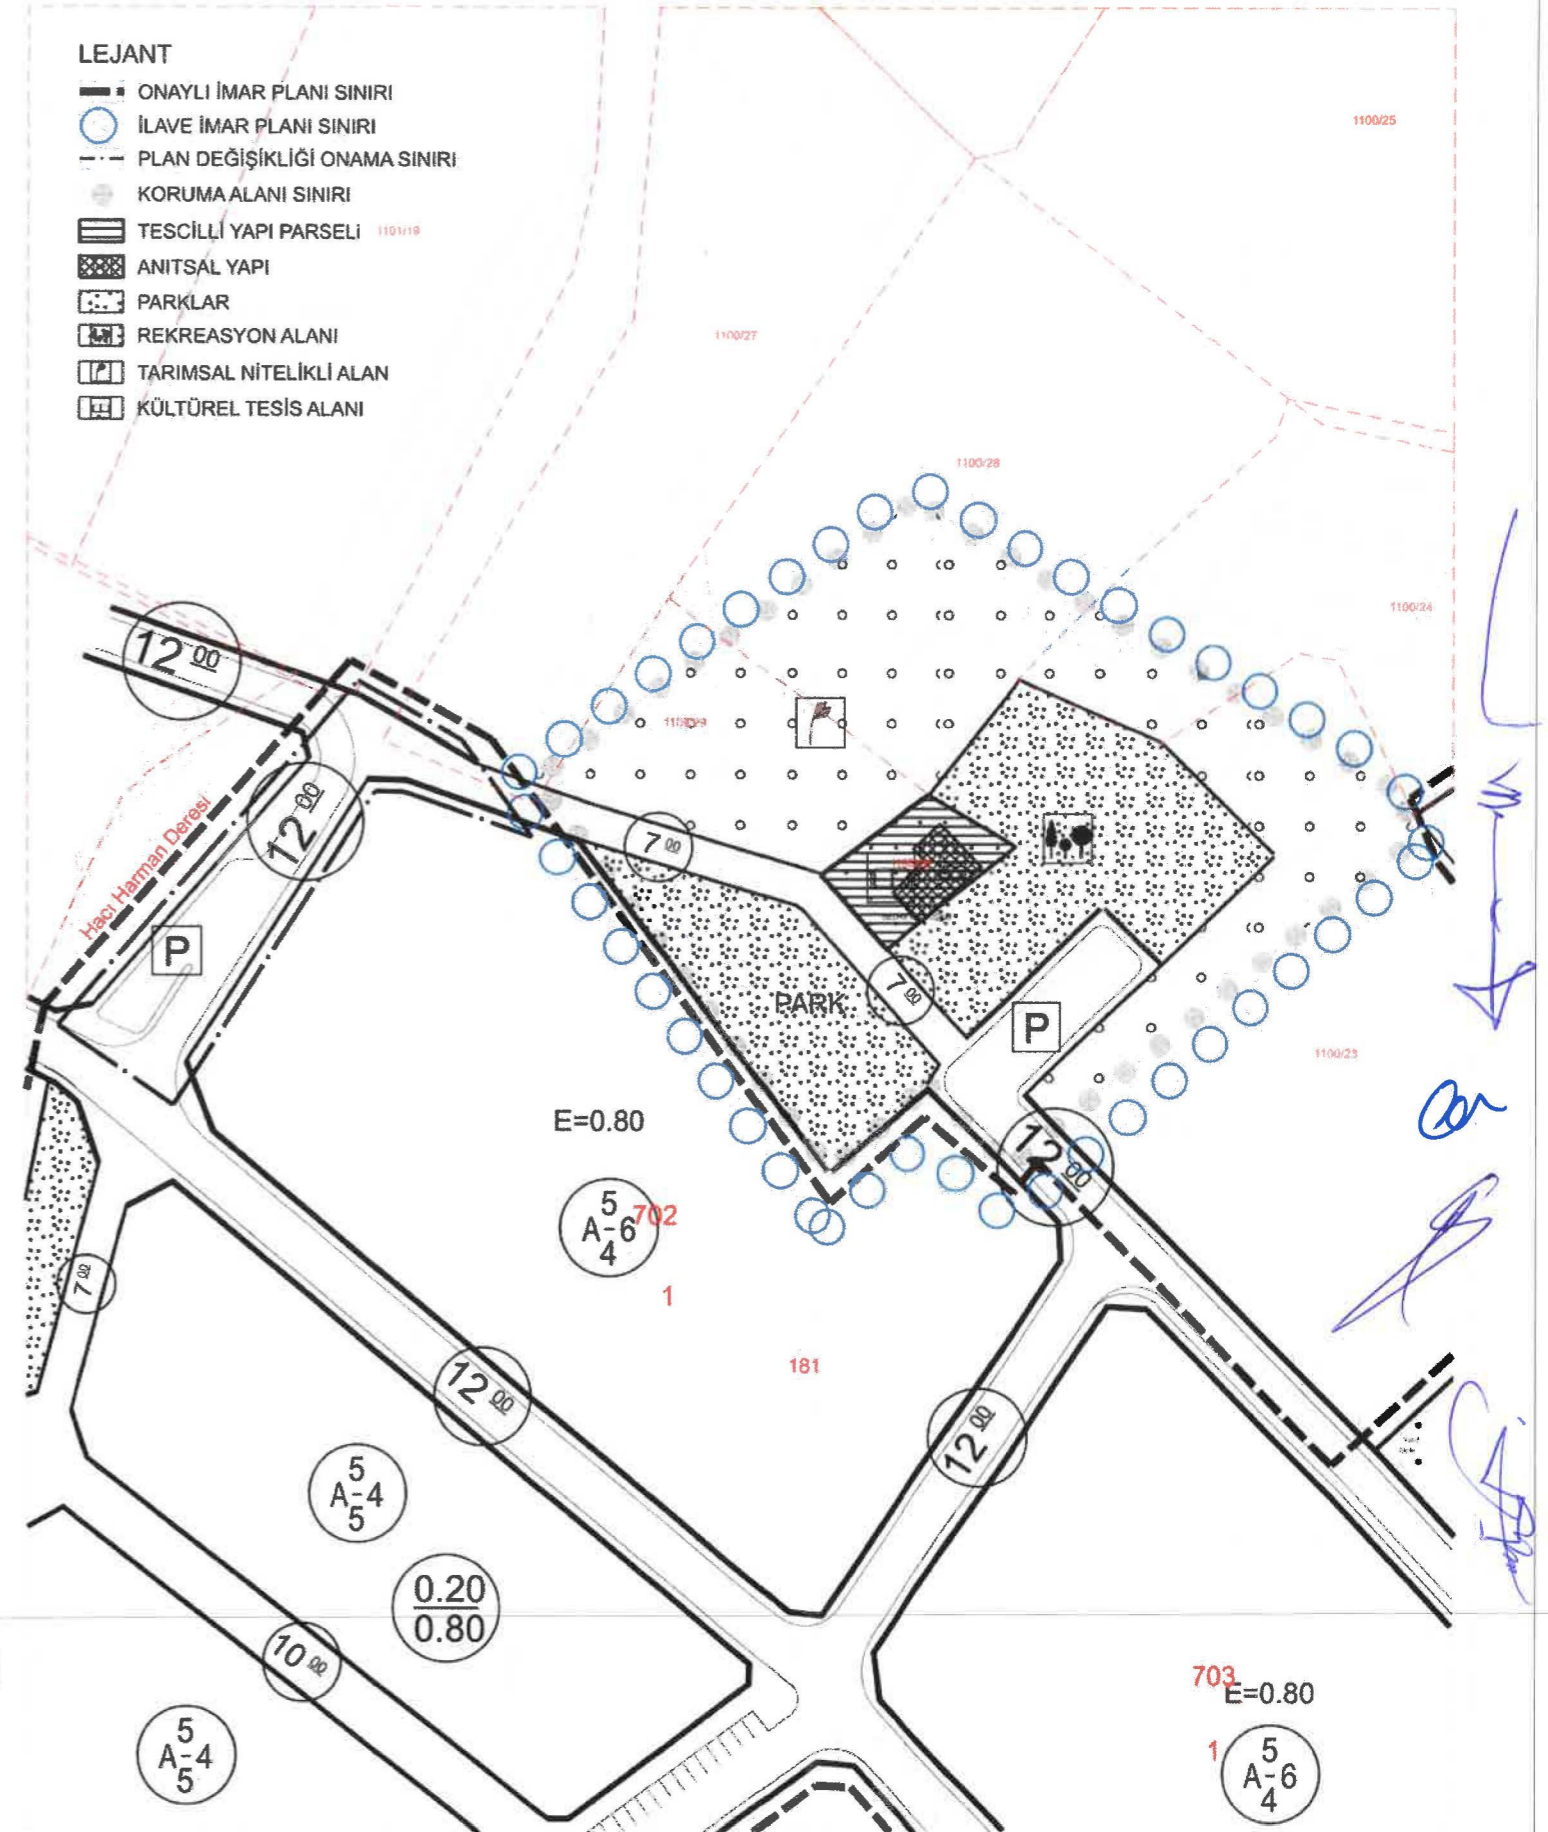

ANTALYA İLİ ALANYA İLÇESİ
DEMİRTAŞ MAHALLESİ
1100 ADA 30 NO.LU PARSELDE YER ALAN “ANITSAL
YAPI” OLARAK TESCİLLİ OLAN “SEDRE AV KÖŞKÜ” VE
ÇEVRESİNE AİT KORUMA ALANI SINIRLARI
İŞLENMESİNE DAİR

1/1000 ÖLÇEKLİ İLAVE UYGULAMA İMAR PLANI VE
PLAN DEĞİŞİKLİĞİ
PLAN AÇIKLAMA RAPORU

1. PLANLAMA ALANININ GENEL TANITIMI

1/1.000 ölçekli İlave Uygulama İmar Planı ve plan değişikliği teklifi, Antalya İli Alanya İlçesi Demirtaş Mahallesi 1100 ada 30 parsel de yer alan “Anıtsal Yapı” olarak tescilli Sedre Av Köşkü koruma alanı sınırlarının işlenmesi ve plan koşulu belirlenmesine ilişkin hazırlanmıştır.


Antalya İli, Alanya İlçesi, Demirtaş Mahallesi sınırları içerisinde 1100 ada 30 parsel ve çevresi P28A-09B-4D no.lu 1/1.000 ölçekli hâlihazır paftalarında kalmakta olup, yaklaşık 17.5 ha yüz ölçümlüdür (Şekil 1). Planlama alanı Demirtaş Yatılı İlköğretim Bölge Okulu'nun güneyinde yer almaktadır.



Şekil 1. Planlama konusu alanı ve yakın çevresini gösterir uydu görüntüsü

2. MEVCUT ARAZİ KULLANIMI VE MÜLKİYET DURUMU


İlave Plan ve imar planı değişikliğine konu alanın 1130 ada 30 no.lu parsel içerisinde Sedre Av Köşkü, güneyinde yer alan ve koruma alanı dışında bulunan 702 ada 1 ve 703 ada 1 no.lu parseller içerisinde mevcut konut siteleri, kuzeydoğu ve güneydoğu yönlerinde tapulama harici alan, kuzey ve batısında ise tarım alanlı olarak kullanılan parseller bulunmaktadır (Şekil 2).

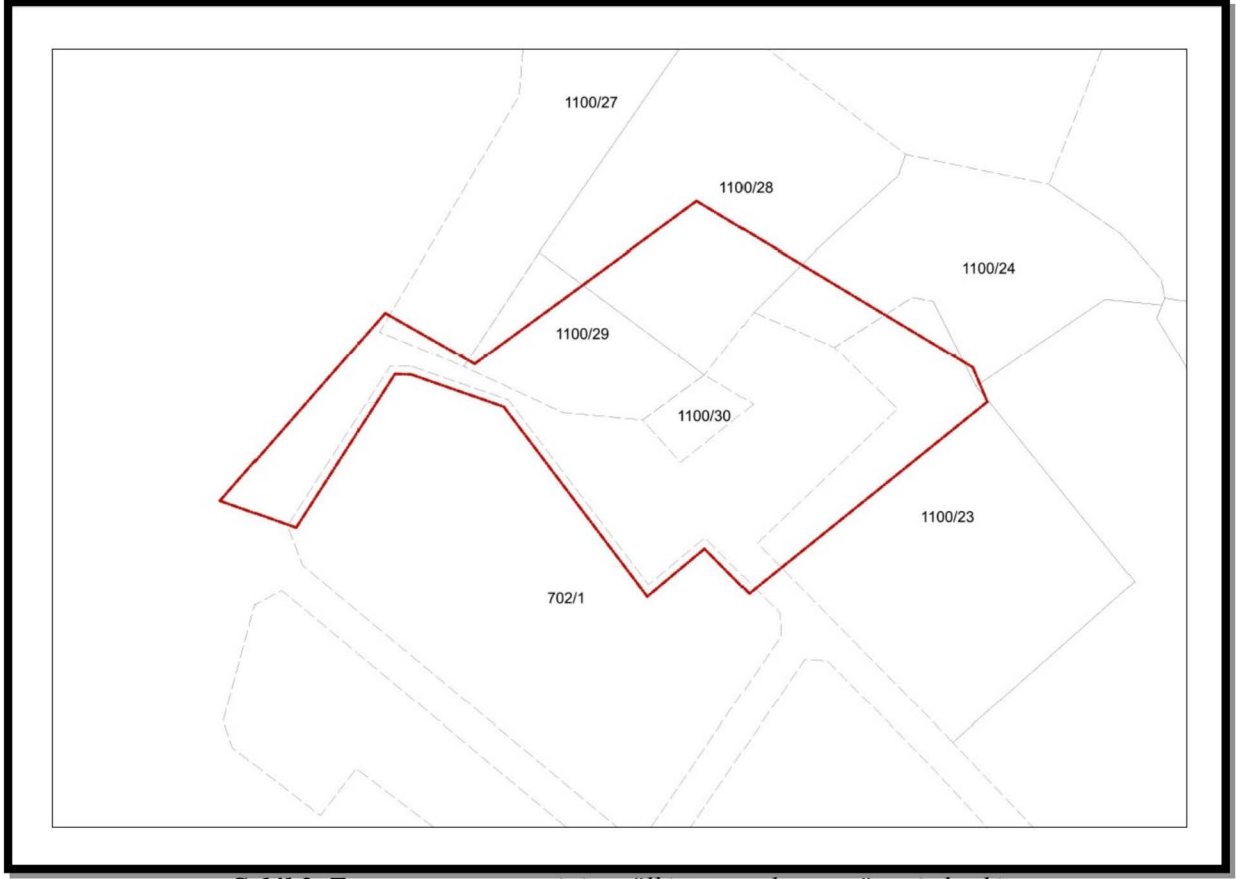


Şekil 2. Taşınmaz ve çevresinin mülkiyet sınırlarını gösterir kroki

3. ONAYLI PLAN KARARLARI

Çevre, Şehircilik ve İklim Değişikliği Bakanlığınca 08.02.2022 tarihinde onaylanmış olan "Antalya-Burdur-Isparta Planlama Bölgesi 1/100.000 ölçekli Çevre Düzeni Planı Değişikliği"nde kentsel gelişme alanı, Antalya Büyükşehir Belediye Meclisinin 13.06.2022 tarihinde onaylanmış olan "Alanya İlçesi 1/25.000 ölçekli Nazım İmar Planı" nda ise orta yoğunluklu gelişme konut alanı (121-250 kişi/ha), "Tarım Alanı" ve "Koruma Alanı" olarak tanımlanmıştır (Şekil 3 ve Şekil 4).

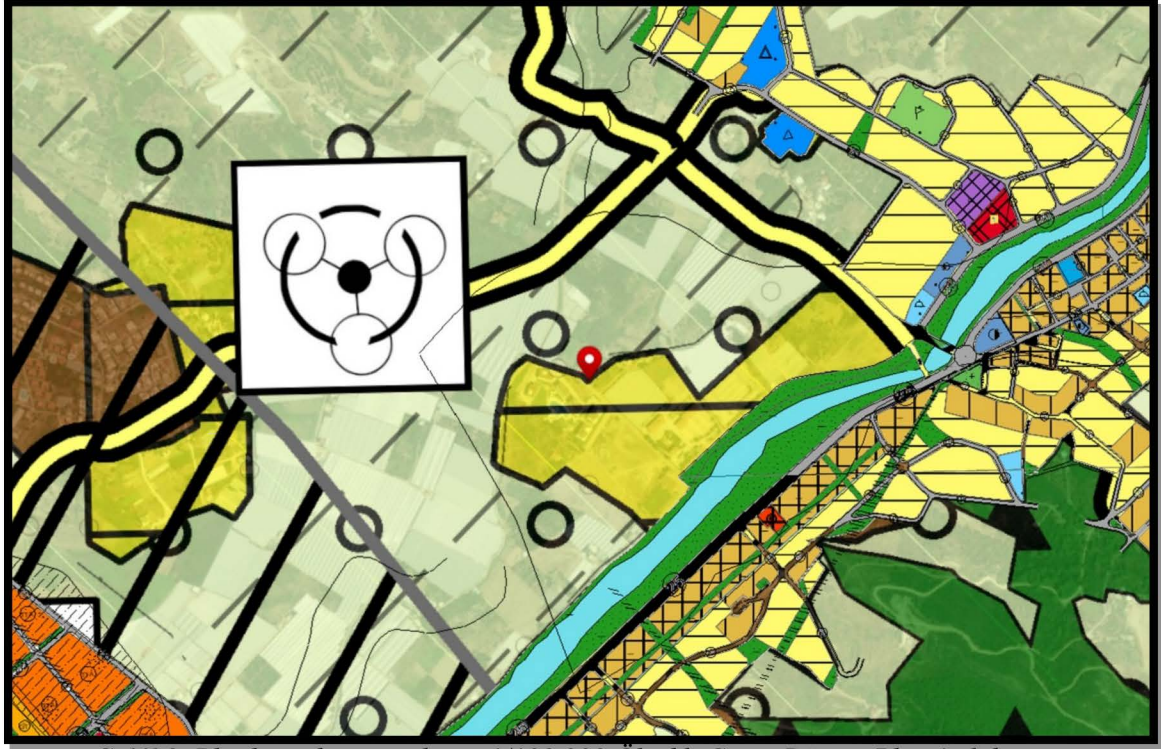

Şekil 3. Planlama konusu alanın 1/100.000 Ölçekli Çevre Düzeni Planı'ndaki yeri

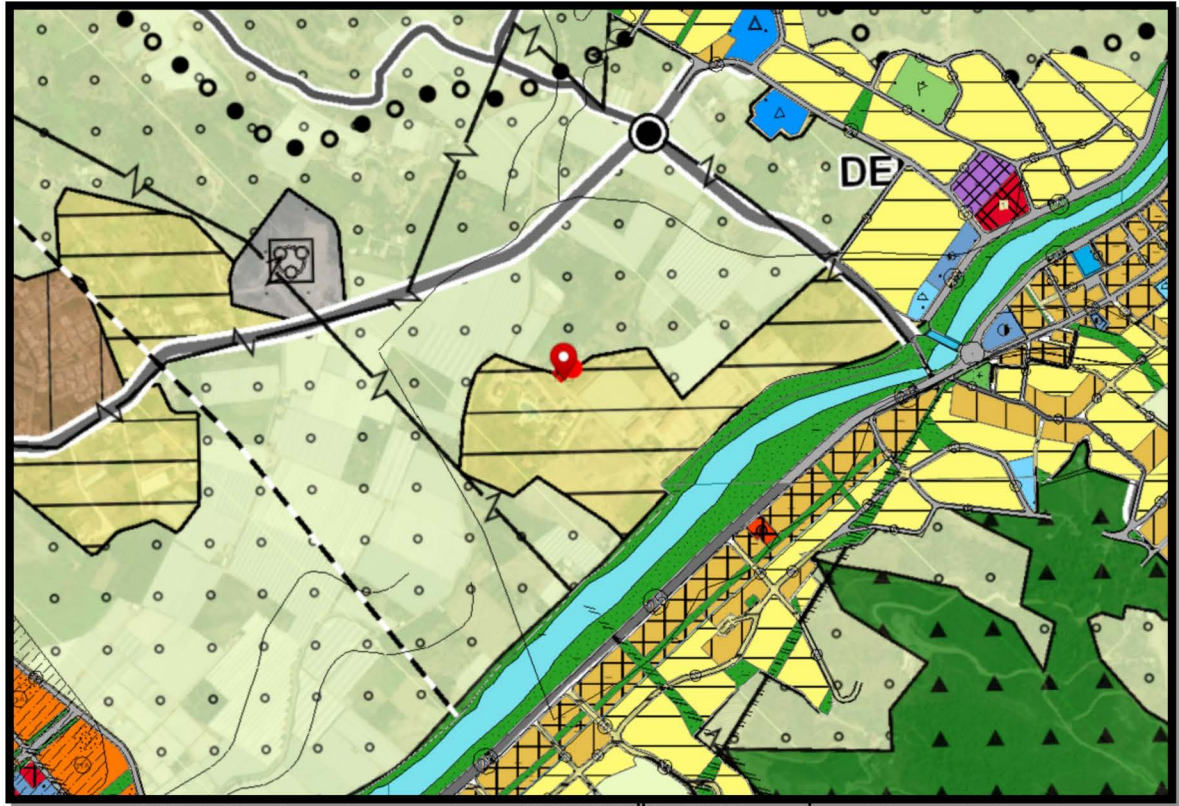


Şekil 4. Planlama konusu alanın 1/25.000 Ölçekli Nazım İmar Planı'ndaki yeri

Taşınmazların imar planlarının yapıldığı dönemde geçerli olan mevzuat gereği sadece 1/1.000 ölçekli mevzi imar planı onaylanmış olup, daha önce Mülga Demirtaş Belediye Meclisi tarafından onaylanan Uygulama İmar Planına uygun olarak hazırlanan 1/5.000 ölçekli nazım imar planı Antalya Büyükşehir Belediye Meclisi'nin 12.02.2024 tarih – 133 sayılı kararı ile onaylanmıştır. 1/5000 ölçekli Nazım İmar Planında “Anıtsal Yapı”nın bulunduğu 1100 ada 3 parselle herhangi bir yapılanma koşulu belirlenmemiş olup, Koruma Alanına giren alanın bir kısmı “Park Alanı” ve “12 metrelik Taşıt Yolu” olarak belirlenmiştir.




Şekil 5. Antalya Büyükşehir Belediye Meclisi'nin 12.02.2024 tarih – 133 sayılı kararı ile onaylanan 1/5.000 Ölçekli Nazım İmar Planı

Söz konusu bölgeye ilişkin 1/1.000 ölçekli mevzi imar planı Mülga Demirtaş Belediye Meclisi tarafından 02.02.2005 tarihli ve 2 no.lu meclis kararının 3. maddesinin b bendinde onaylanmıştır. Konut alanlarının yapılaşma koşulları ayrıık nizam 4 kat, TAKS 0.20 KAKS 0.80 olarak belirlenmiştir. Ulaşım 12 metrelik taşıt yolları ve 7 metrelik yaya yolları ile sağlanmaktadır. Sedre Av Köşkü ise tescilli bina olarak gösterilmiş, etrafı park alanı olarak planlanmıştır.

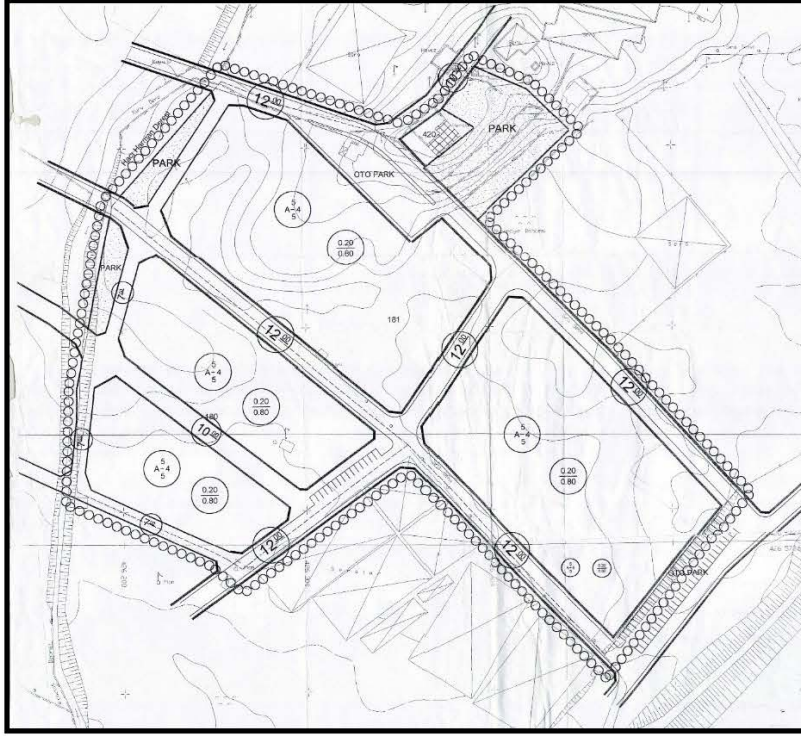


Şekil 6. Mülga Demirtaş Belediye Meclisi'nin 02.02.2005 tarih - 2 no.lu Meclis kararı ile onaylanan 1/1.000 Ölçekli Uygulama İmar Planı

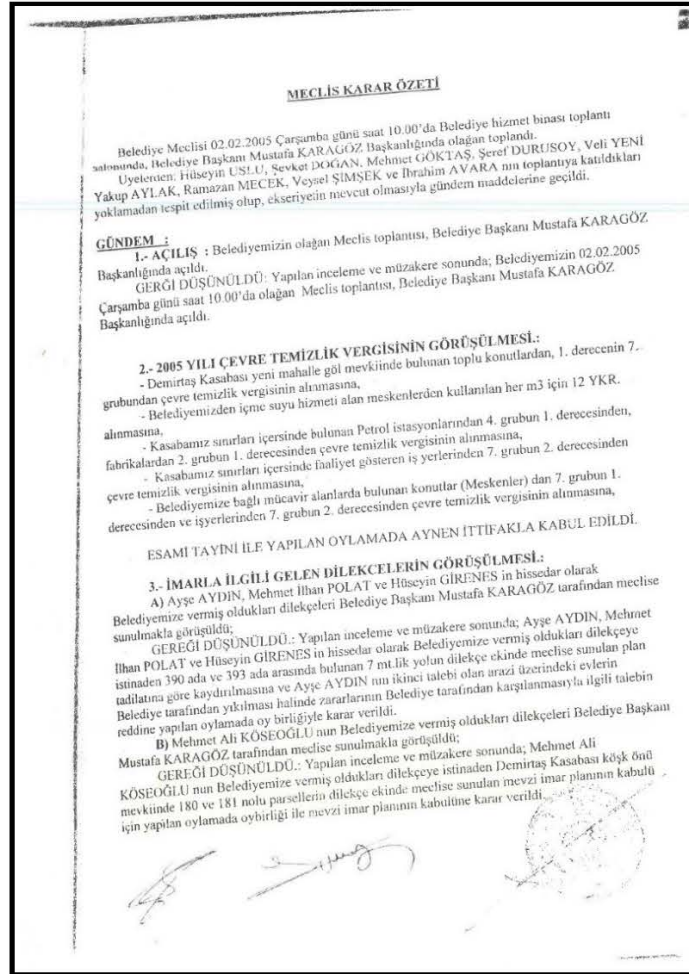


Şekil 7. Mülga Demirtaş Belediye Meclisi'nin 02.02.2005 tarihli kararı

4. PLAN DEĞİŞİKLİĞİ GEREKÇESİ VE PLANLAMA KARARLARI

1100 ada 30 no.lu parselde yer alan 1. Grup olarak tescilli Sedre Av Köşkü'nün koruma alanının planlara işlenmesi ve çevresine yönelik belediyesince yapılması düşünülen plan değişikliği daha önce Antalya Kültür Varlıkları Koruma Bölge Kurulunca değerlendirilmesi için plan değişikliği dosyası sunulmuş, fakat Antalya Kültür Varlıkları Koruma Bölge Kurulu'nun bila tarihli ve E-79545921-165.99-3192540 sayılı yazısında yapılan incelemede "Koruma alanı sınırlarının işlenmesine yönelik 1/5.000 ölçekli Nazım İmar Planı'nun iletilmediği, üst ölçekli planın bulunup bulunmadığına yönelik plan raporunda bilgi bulunmadığı" bildirilmiştir.


T.C.
KÜLTÜR VE TURİZM BAKANLIĞI
Kültür Varlıkları ve Müzeler Genel Müdürlüğü
Antalya Kültür Varlıklarını Koruma Bölge Kurulu Müdürlüğü


ANTALYA

Sayı : E-79545921-165.99-3192540
Konu : EKEV (07.02.38) Antalya İli, Alanya İlçesi, Demirtaş Mh. 1100 ada 30 parsel, Sedre Köşkü hk.

U.YAĞA
29.11.2022

DAĞITIM YERLERİNE

İlgi : Alanya Belediyesi Plan ve Proje Müdürlüğü'nün 10.11.2022 tarihli ve 68666485-56173 sayılı yazısı.

Antalya İli, Alanya İlçesi, Demirtaş Mahallesinde, hazine mülkiyetinde, 1100 ada 30 parselde yer alan, 1. Grup olarak tescilli Sedre Köşkünün, Antalya Kültür Varlıklarını Koruma Bölge Kurulunun 28.07.2021 tarih ve 12526 sayılı kararıyla sınırları son halini alan koruma alanının planlara işlenmesine yönelik hazırlanan 1/1000 ölçekli Uygulama İmar Planı değişikliğinin Koruma Bölge Kurulunca değerlendirilmesine ilişkin ilgi yazı ve ekleri incelenmiştir.

Müdürlüğümüz arşivinde ve dosyasında yapılan incelemede; bahse konu Sedre Köşkünün Taşınmaz Kültür ve Tabiat Varlıkları Yüksek Kurulunun 14.02.1987 tarih ve 2971 sayılı kararıyla tescil edildiği, koruma alanı sınırının Antalya Kültür Varlıklarını Koruma Bölge Kurulunun 28.07.2021 tarih ve 12526 sayılı kararıyla son halini aldığı ve sınırın planlara işlenmesine karar verildiği tespit edilmiştir. Sedre Köşküne yönelik restitüsyon ve restorasyon revizyonu projeleri ise Antalya Kültür Varlıklarını Koruma Bölge Kurulunun 16.03.2013 tarih ve 1967 sayılı kararıyla uygun bulunmuştur.

İlgi yazı ekleri incelendiğinde;

-Koruma alanı sınırlarının işlenmesine yönelik 1/5000 ölçekli Nazım İmar Planının iletilmediği, üst ölçekli planının bulunup bulunmadığına yönelik plan raporunda bilgi bulunmadığı,

-Tescilli Sedre Köşkünün bulunduğu parselde "kültürel tesis alanı" kararı getirildiği, bu alan içerisinde tescilli yapı haricinde ikinci bir yapı yapıp yapılmayacağına yönelik hüküm oluşturulmadığı, hem imar planında hem de lejantta tescilli anıt yapı yerine tescilli yapı gösterimi kullanıldığı,

-Tescilli yapının koruma alanının bir bölümünün plan değişikliği onama sınırı dışında kaldığı, içinde kalan alanlarda park alanı, otopark ve 7-12 metrelik yol kararlarının getirildiği, lejantta otopark ve yol gösterimlerinin bulunmadığı,


28.11.2022 - 90248

Plan ve Proje Md.

Bu belge, güvenli elektronik imza ile imzalanmıştır.
Doğrulama Kodu: 48523D83-B33D-4C51-ADF6-F9B5892AF1AF Doğrulama Adresi: <https://www.turkce.gov.tr/ktb-ebys>

Bilgi için: Kenan ÇOLAK
Şehir Plancısı
Telefon No: (242) 247 87 61-141

Kılıçaslan Mah. Zafer Sk. No:8 Miratpaşa/ANTALYA www.kulturizmir.gov.tr
Tel: 0242 247 8761-243 2160 Faks: 0242 248 3535e-posta: antalyakurul@ktb.gov.tr
KEP Adresi: antalyakurul@hs01.kep.tr


1/2

Şekil 8. Antalya Kültür Varlıklarını Koruma Bölge Kurulu'nun bila tarihli ve E-79545921-165.99-

3192540 sayılı yazısı-1

-Park gösterimi yapılan alanda 0,05 emsal ve 4,5 metre yüksekliđi aşmamak kaydıyla wc, büfe, kafeterya vb. tesisler yapılabileceđi kararı getirildiđi, bunlara yönelik öncelikle onaylı restorasyon projesi ile uyumlu vaziyet planı hazırlanması gerektiđine dair bir hüküm bulunmadıđı tespit edilmiştir.

Bu kapsamda, Antalya Kültür Varlıklarını Koruma Bölge Kurulunun 28.07.2021 tarih ve 12526 sayılı kararı doğrultusunda hazırlanacak 1/5000 ölçekli Nazım İmar Planı deđişikliđinin Koruma Bölge Kurulunca deđerlendirilmek üzere Müdürlüğümüze iletildikten sonra yukarıda bahsedilen eksikliklerin giderildiđi 1/1000 ölçekli Uygulama İmar Planı deđerikliđinin deđerlendirilebileceđi hususunda geređini, bilgilerinize arz ederim.

Meike GÜL
Koruma Bölge Kurulu Müdür V.

Dađıtım:

Geređi:
Alanya Belediye Başkanlığına

Bilgi:
Kültür Varlıkları ve Müzeler Genel Müdürlüğüne
(Kurullar Dairesi Başkanlığı)
Antalya Büyükşehir Belediye Başkanlığına
(İmar ve Şehircilik Dairesi Başkanlığı)

Bu belge, güvenli elektronik imza ile imzalanmıştır.
Dođrulama Kodu: 4B523D83-B33D-4C51-ADF6-F9B5892AF1AF Dođrulama Adresi: <https://www.turkiye.gov.tr/ktb-ebys>
Kılçaslan Mah. Zafer Sk. No:8 Muratpaşa/ANTALYA www.kulturuzim.gov.tr Bilgi için:Kenan ÇOLAK
Tel: 0242 247 8761-243 2160 Faks: 0242 248 3533e-posta: antalyakurul@ktb.gov.tr Şehir Planeksi
KEP Adresi : antalyakurul@hs01.kep.tr Telefon No:(242) 247 87 61-141



2/2

Şekil 9. Antalya Kültür Varlıklarını Koruma Bölge Kurulu'nun bila tarihli ve E-79545921-165.99-3192540 sayılı yazısı-2

Taşınmazların imar planlarının yapıldıđı dönemde geçerli olan mevzuat geređi sadece 1/1.000 ölçekli mevzi imar planı onaylanmış olup, bu kapsamda mülga Demirtaş Belediye Meclisi tarafından 02.02.2005 tarihli ve 2 no.lu meclis kararının 3. maddesinin b bendinde onaylanan mevzi imar planına göre 1/5.000 ölçekli ilave nazım imar planının hazırlanmış ve Antalya Büyükşehir Belediye Meclisi'nin 12.02.2024 tarih – 133 sayılı kararı ile onaylanmıştır. Onaylanan 1/5000 ölçekli Nazım İmar Planında “Anıtsal Yapı”nın bulunduđu

1100 ada 3 parsel herhangi bir yapılanma koşulu belirlenmemiş olup, Koruma Alanına giren alanın bir kısmı “Park Alanı” ve “12 metrelik Taşıt Yolu” olarak belirlenmiştir.

Öneri olarak hazırlanan 1/1000 ölçekli İlave Uygulama İmar Planı ve plandeğişikliği ile “Anıtsal Yapı” olarak tescillenen yapının bulunduğu parsel, koruma alanına giren parsellere ve çevresinde bulunan alana yeni plan kararları oluşturulması amaçlanmaktadır.

Söz konusu alan ile ilgili olarak daha önce Antalya Kültür Varlıklarını Koruma Bölge Kurulunun 14.06.2007 tarih ve 1692 nolu kararında; “ Antalya İli Alanya İlçesi Demirtaş Beldesi 702 ada 1 parsel, 703 ada 1 parsel ve 180 nolu parsellerde mevzi imar planı talep edilen ve belediye meclis kararı ile onaylı mevzi imar planı bulunan alanda yer alan Antalya Koruma Kurulunun 26.05.1988 gün ve 65 sayılı kararı ile tescil edilen 420 nolu parseldeki Sedre Köşkünün 25 metrelik koruma alanı sınırının imar planına işlenmemiş olması, ayrıca köşkün doğu sınırına otopark kararı, kuzeydeki sınırına ise yol kararı getirildiği anlaşıldığından, Kuruldan izin alınmadan yapılan mevzii imar planının iptal edilmesine, Sedre Köşkü’nün çevresinin inşai faaliyetlere açık olması sebebiyle Antalya Koruma Bölge Kurulu Müdürlüğü ve Müze Müdürlüğü uzmanları raporu doğrultusunda koruma alanı sınırının 25 metreden 50 metreye genişletilerek, koruma alanı sınırına göre hazırlanacak planın Meclis kararıyla birlikte değerlendirilmek üzere Kurulumuza iletilmesine.....” denmiştir.

Bunun ardından alınan 07.05.2008 tarih ve 5/1 sayılı Mülga Demirtaş Belediye Meclis kararında Koruma Kurulu kararı gereğince Demirtaş Kasabası Yeni Damlar Mahallesinde bulunan av köşkü çevresinde 50 metrelik koruma bandı oluşturulduğu, köşkün çevresinde ve Hacıharman Deresi kenarında park alanları önerildiği, av köşkü tarafında yoldan 12 ve 30 m, diğer yoldan 10 m yapı yaklaşım mesafesi bırakıldığı ve konut alanında yapı emsalinin 0,80, yapı yüksekliğinin ise 18,50m olarak önerildiği tespit edildi bu kapsamda öneri imar planının üst ölçekli plan kararlarına ve kurum görüşlerine uygun olarak hazırlandığı tespit edilerek kabul edilmiştir.

Ancak söz konusu planların Antalya Kültür Varlıklarını Koruma Bölge Kuruluna iletilmesine dair Belediye arşivinde herhangi bir veriye rastlanmamıştır.

Ayrıca 28.07.2021 tarih ve 12526 sayılı Antalya Kültür Varlıklarını Koruma Bölge Kurulu kararında da “...tescilli yapı ve koruma alanının planlara işlenerek plan hükümleri ile birlikte değerlendirilmek üzere kurulumuza iletilmesine....” denmiştir.

Daha sonra hazırlanarak Antalya Kültür Varlıklarını Koruma Bölge Kurulu’nun onayına sunulan plan değişiklikleri ile ilgili olarak ise; Antalya Kültür Varlıklarını Koruma Bölge Kurulu’nun bila tarihli ve E-79545921-165.99-3192540 sayılı yazısında yapılan

Plan çalışmasında yukarıdaki plan örneğinden de görülebileceği gibi “Anıtsal Yapı” ve koruma alanı işlenmiş, 1100 ada 30 parsel Restorasyon Projesi’nde belirlenen kullanım amacına uygun olarak kültürel tesis alanı belirlenmiş, 1100 ada 30 no.lu parselin kuzeydoğusunda ve güneydoğusunda bulunan alan ise; restorasyonu tamamlanarak Av Müzesi olarak kullanılan anıtsal yapıya hizmet edecek yapıların da yer alabileceği “Rekreasyon Alanı” olarak belirlenmiş olup, bu alanda yapılabilecek yapıların emsal oranı 0,05, Hmax=4.50 metre olarak belirlenmiştir.

Koruma Kurulu kararları doğrultusunda, koruma alanının içinde ve güneyinde yer alan 12 metrelik taşıt yolu 7 metrelik yaya yolu olarak düzenlenmiş, bu yolun güneyindeki otopark alanı park alanına dönüştürülmüş, doğusunda ise yine Av Müzesi olarak kullanılan anıtsal yapıya hizmet edecek otopark alanı önerilmiştir.

Koruma Alanı dışında yer alan 12 metrelik taşıt yolunun devamı niteliğinde olan yolun devamlılığının sağlanması amacı ile kuzey-güney doğrultusunda mevcut planda yaya yolu olarak belirlenen yolun, 12 metrelik taşıt yolu olarak yine aynı genişlikteki yola bağlantısı sağlanmış, söz konusu yolun batısında bulunan park alanı ise otopark olarak düzenlenmiştir.

Koruma alanının bir bölümünün onaylı imar planları dışında kalması ve üst ölçekli planlarda da “Tarım Alanı” olarak belirlenmesi nedeniyle, bu bölüm plana ilave edilerek “Tarımsal Nitelikli Alan” olarak belirlenmemiştir. Plan Notlarına “Antalya İli Alanya İlçesi Demirtaş Mahallesi 1/1000 ölçekli Uygulama İmar Planı Hükümlerinin "D.21. Tarımsal Niteliği Korunacak Alan" maddesi doğrultusunda uygulama yapılacak olup, bu alanda Antalya Kültür Varlıklarını Koruma Bölge Kurulu'nun izni alınmadan hiçbir uygulama yapılamaz.” hükmü eklenmiştir.

Antalya İli Alanya İlçesi Demirtaş Mahallesi 1/1000 ölçekli Uygulama İmar Planı Hükümlerinin "D.21. Tarımsal Niteliği Korunacak Alan" maddesinde;

“D.21. TARIMSAL NİTELİĞİ KORUNACAK ALANLAR

D.21.1. Tarım alanlarında yapılacak ifraz işlemlerinde 5403 sayılı toprak koruma ve arazi kullanım kanunu uygulama yönetmeliği kapsamında işlem yapılacaktır.

D.21.2. Tarımsal niteliği korunacak alanlarda tarımsal amaçlı tesisler ve çiftçinin barınacağı ev dışında yapı yapılamaz. Toprak koruma ve sulamaya yönelik altyapı tesisleri, entegre nitelikte olmayan hayvancılık, (besicilik) ve su üretim ve muhafaza tesisleri ile zorunlu olarak tesis edilmesi gerekli olan müstemilatlar, mandıralar, (sütçülük), üreticinin bitkisel üretime bağlı olarak elde ettiği ürünü için ihtiyaç duyacağı yeterli boyut ve hacimde depolar, un değirmeni, tarım alet ve makinelerinin muhafazasında kullanılan sundurma ve çiftlik atölyeleri, seralar, tarımsal işletmede üretilen ürünün özelliği itibariyle hasattan sonra iki

saat içinde işlenmediği takdirde ürünün kalite ve besin değeri kaybolması söz konusu ise bu ürünlerin işlenmesi için kurulan tesisler ile Gıda Tarım Ve Hayvancılık Bakanlığı tarafından tarımsal amaçlı olduğu kabul edilen entegre nitelikte olmayan diğer tesisler tarımsal amaçlı yapı statüsünde değerlendirilir. Entegre nitelikte olmayan soğuk hava depoları da bu kapsamdadır.

D.21.3. 5403 sayılı Toprak Koruma ve Arazi Kullanımı Kanunu kapsamındaki tarım arazilerinde yapılacak olan tarım ve hayvancılık amaçlı yapılara ilişkin; Dikili Tarım Arazilerinde Emsal (E):0.10'u, Özel Ürün Arazilerinde Emsal (E): 0.10'u, Mutlak Tarım arazilerinde Emsal (E):0.20'yi, Marjinal Tarım arazilerinde E: 0.30'u geçmemek, ilgili kurum ve kuruluşların görüşlerine uyulmak kaydı ile ilgili idaresince, bu planda değişikliğe gerek olmaksızın, 3194 sayılı İmar Kanunu kapsamında işlem tesis edilir. Yapılan işlemlere ilişkin veriler sayısal ortamda veri tabanına işlenmek üzere Çevre ve Şehircilik Bakanlığı'na gönderilir. Başbakanlık, Gıda, Tarım ve Hayvancılık Bakanlığı, ilgili Bakanlıklar ve bunların bağlı kuruluşları tarafından desteklenen projeye dayalı tarımsal faaliyetler kapsamında her tür gerçek ve tüzel kişiliklerin yapacağı entegre olmayan tarımsal amaçlı yatırımlarda (en az 100 büyükbaş, 200 küçükbaş 50.000 adet kanatlı hayvancılık ve üzeri kapasiteli) yukarıda (fiilen sulanan veya sulama projesi kapsamında kalan tarım arazileri hariç) belirtilen yapılaşma Emsalleri %50 oranında arttırılabilir.

D.21.4. Tarım arazileri sınıflaması Gıda, Tarım ve Hayvancılık Bakanlığı'nca yapılacak/yaptırılacaktır. Tarım arazilerinde, belirlenmiş/belirlenecek tarım arazileri sınıflamalarına göre tarımsal amaçlı yapılaşmalar, aşağıda belirlenen koşullara göre gerçekleştirilecektir.

D.21.5. 5403 sayılı toprak koruma ve arazi kullanımı kanunu kapsamındaki tarım arazilerinde yapılacak olan tarım ve hayvancılık amaçlı yapılara ilişkin;

D.21.5.1. Mutlak tarım arazilerinde yapılacak tarımsal yapılar için emsal (E):0.20'dir. Çiftçinin barınabileceği yapı emsale dâhil olup, inşaat alanı 75 m²'yi geçemez. Sera yapıları emsale dâhil edilmez.

D.21.5.2. Dikili tarım arazilerinde yapılacak tarımsal amaçlı yapılar için Emsal (E):0.10'dur. Çiftçinin barınabileceği yapı emsale dâhil olup, inşaat alanı 75 m²'yi geçemez.

D.21.5.3. Özelürün arazilerinde yapılacak tarımsal amaçlı yapılar için Emsal (E):0.10'dur. Çiftçinin barınabileceği yapı emsale dâhil olup, inşaat alanı 75 m²'yi geçemez.

D.21.5.4. Örtü altı tarım arazilerinde yapılacak tarımsal amaçlı yapılar için Emsal (E):0.05'dir. Çiftçinin barınabileceği yapı emsale dâhil olup, inşaat alanı 75m²'yi geçemez. Sera yapıları emsale dâhil değildir.

D.21.5.5. Marjinal tarım arazilerinde yapılacak tarımsal amaçlı yapılar için Emsal (E):0.30'dur. Çiftçinin barınabileceği yapı emsale dâhil olup, inşaat alanı 150 m²'yi geçemez. Sera yapıları emsale dâhil değildir.

D.21.5.6. Tarımsal amaçlı yapılan yapılar yapım amacı dışında kullanılamaz.

D.21.5.7. Tarım alanlarında yapılacak tarımsal amaçlı yapılarda bu plan ile verilmiş olan yapılanma koşulları aşılmamak kaydıyla, 3194 sayılı İmar Kanunu “Plansız Alanlar Yönetmeliği”nin 6. Bölümünde belirtilen esaslara uyulur.” denmektedir.

İLAVE İMAR PLANI VE PLAN DEĞİŞİKLİĞİ ALAN KULLANIM TABLOSU	
REKREASYON ALANI	2812 m ²
KÜLTÜREL TESİS ALANI	622.85m ²
PARK ALANI	1888 m ²
TARIM ALANI	6801.82 m ²
OTOPARK	945 m ²
YOLLAR	4431 m ²
TOPLAM	17500 m ²

“Antalya İli Alanya İlçesi Demirtaş Mahallesi 1100 ada 30 no.lu parselde yer alan “Anıtsal Yapı” olarak tescilli olan “Sedre Av Köşkü” ve çevresine ait koruma alanı sınırları işlenmesine dair 1/1000 ölçekli İlave Uygulama İmar Planı ve Plan Değişikliği Açıklama Raporu”. Bu rapor ekleriyle birlikte 13 sayfadan oluşmaktadır.

Hazırlayan

A Grubu Plancı



T.C.
KÜLTÜR VE TURİZM BAKANLIĞI
Kültür Varlıkları ve Müzeler Genel Müdürlüğü
Antalya Kültür Varlıklarını Koruma Bölge Kurulu Müdürlüğü



Sayı : E-79545921-182-4898526
Konu : (07.02.38) - Antalya İli, Alanya İlçesi,
Demirtaş Mahallesi, Sedre Av Köşkü
koruma alanında imar planı yapılması
hk.

DAĞITIM YERLERİNE

Özü yukarıda belirtilen konu hakkında Antalya Kültür Varlıklarını Koruma Bölge Kurulu tarafından alınan **14.03.2024** tarih ve **17445** sayılı kurul kararı ekte gönderilmektedir.
Bilgilerinizi ve gereğini arz ederim.

Melike GÜL
Koruma Bölge Kurulu Müdür V.

Ek:

- 1 - Karar (1 Sayfa)
- 2 - 1/5000 ölçekli plan paftası
- 3 - 1/1000 ölçekli plan paftası

Dağıtım:

Gereği:

ANTALYA VALİLİĞİNE
(İl Kültür ve Turizm Müdürlüğü) (Ek-2
konulmadı, Ek-3 konulmadı)
Alanya Kaymakamlığına
(Müze Müdürlüğü) (Ek-2 konulmadı, Ek-3
konulmadı)
Antalya Büyükşehir Belediye Başkanlığına
(İmar ve Şehircilik Daire Başkanlığı)
Alanya Belediye Başkanlığına

Bilgi:

Kurullar Daire Başkanlığına (Ek-2 konulmadı,
Ek-3 konulmadı)

Doğrulama Kodu: DE027CFC-82C4-4B5E-A4EF-57CD45EA3B9C

2863 ve 2577 sayılı Kanunlar uyarınca alınan Kurul kararına karşı ilan veya
tebliğden itibaren 60 gün içinde Koruma Yüksek Kuruluna ve/veya İdari
Yargıya başvurulabilir.

Kılıçaslan Mah. Zafer Sk. No:8 Muratpaşa/ANTALYA
www.kulturturizm.gov.tr
Tel: 0242 247 8761-243 2160 Faks: 0242 248 3533e-posta:
antalyakurul@ktb.gov.tr

KEP Adresi : antalyakurul@hs01.kep.tr

Doğrulama Adresi: <https://www.turkiye.gov.tr/ktb-ebys>

Bilgi için: Olgu KAYA
Şehir Plancısı
Telefon No: (242) 247 87 61-
139



T.C.
KÜLTÜR VE TURİZM BAKANLIĞI
ANTALYA KÜLTÜR VARLIKLARINI KORUMA BÖLGE KURULU
KARAR

Toplantı Tarihi ve No.:14.03.2024/468
Karar Tarihi ve No. :14.03.2024/17445

Toplantı Yeri
ANTALYA

Antalya İli, Alanya İlçesi, Demirtaş Mahallesinde, Hazine mülkiyetindeki, 1100 ada 30 parselde yer alan, I. Grup olarak tescilli Sedre Av Köşkünün, Antalya Kültür Varlıklarını Koruma Bölge Kurulunun 28.07.2021 tarih ve 12526 sayılı kararıyla son şeklini alan koruma alanı sınırlarına yönelik hazırlanan 1/5000 ölçekli İlave Nazım ve 1/1000 ölçekli İlave Uygulama İmar Planı ve plan değişikliğine ilişkin Antalya Kültür Varlıklarını Koruma Bölge Kurulunun 23.02.2023 tarih ve 15368 sayılı kararı, Alanya Belediyesi Plan ve Proje Müdürlüğünün 06.03.2024 tarih ve 8245 sayılı yazısı ve ekleri, Antalya Kültür Varlıklarını Koruma Bölge Kurulu Müdürlüğünün 13.03.2024 tarih ve 2595537 kayıt numaralı uzman raporu okundu, ekleri ve dosyası incelendi, yapılan görüşmeler sonucunda;

Antalya İli, Alanya İlçesi, Demirtaş Mahallesinde, Hazine mülkiyetindeki, 1100 ada 30 parselde yer alan, I. Grup olarak tescilli Sedre Av Köşkünün, Kurulumuzun 28.07.2021 tarih ve 12526 sayılı kararıyla son şeklini alan koruma alanı sınırlarına yönelik hazırlanan 1/5000 ölçekli İlave Nazım ve 1/1000 ölçekli İlave Uygulama İmar Planı ve plan değişikliğinin, 23.02.2023 tarih ve 15368 sayılı kararımız dikkate alınarak, "Park" olarak belirlenen alanın genişletilip kullanımının "Rekreasyon Alanı" olarak değiştirildiği, bu alanda yer alacak tesislerin "Kültürel Tesis Alanı" olarak belirlenen tescilli yapının kullanımına hizmet verecek nitelikte olduğu, belirlenen yapılaşma koşullarının tescilli yapıyı olumsuz etkilemeyeceği anlaşıldığından uygun bulunduğu (olumlu),

1/5000 ölçekli İlave Nazım ve 1/1000 ölçekli İlave Uygulama İmar Planlarının ilgili kurumlarca onaylanması ve askı sürecine ilişkin bilgi ve belgelerin Koruma Bölge Kurulu Müdürlüğüne iletilmesine karar verildi.



BAŞKAN

Prof.Dr. Osman ERAVŞAR
(BULUNMADI)

BAŞKAN YARDIMCISI

Prof.Dr. H.Sabri ALANYALI
İMZA

Üye

Mesut BAYAT
İMZA

Üye

İlhan KAYMAZ
İMZA

Üye

Belgin ŞAHİN
İMZA

Üye

Bekir Cenap ALTIPARMAK
İMZA

Üye

Mevlûde Ezgi ŞAHİN
(BULUNMADI)

Üye

Serkan ÖZDEMİR
Ant.Büyükşehir Bld.Tem.
İMZA

Üye

İlhami YETKİN
Alanya Bld. Tem.
İMZA

Üye

Seher TÜRKMEN
Alanya Müze Md.
İMZA

Üye