



ANTALYA BÜYÜKŞEHİR BELEDİYESİ
İMAR VE BAYINDIRLIK KOMİSYONU RAPORU

BİRİM	İMAR VE ŞEHİRCİLİK DAİRESİ BAŞKANLIĞI
--------------	--

Tarih:17.07.2024

TALEP SAHİBİ	BÜYÜKŞEHİR BELEDİYESİ
---------------------	------------------------------

MECLİS TOPLANTISININ TARİHİ VE GÜNDEM MADDESİ	Büyükşehir Belediye Meclisinin 16.07.2024 tarihli toplantısında gündemin 112. maddesinde görüşülerek İmar ve Bayındırlık Komisyonuna havale edilmiştir.
--	---

TALEP KONUSU	Konyaaltı Belediyesi sınırları içinde Boğaçayı Doğusunu kapsayan alanda DSI 13. Bölge Müdürlüğü Taşkın Kontrol Şube Müdürlüğü'nün 24.10.2023 tarih ve 3859522 sayılı yazısı ekinde gönderilen taşkın koruma projesine uygun olarak sette yolu ve yeşil alanların yeniden düzenlenmesine ilişkin hazırlanan 1/5000 ölçekli Nazım İmar Planı Değişikliği.
---------------------	---

KOMİSYON RAPORU:	Konyaaltı Belediyesi sınırları içinde Boğaçayı Doğusunu kapsayan alanda DSI 13. Bölge Müdürlüğü Taşkın Kontrol Şube Müdürlüğü'nün 24.10.2023 tarih ve 3859522 sayılı yazısı ekinde gönderilen taşkın koruma projesine uygun olarak sette yolu ve yeşil alanların yeniden düzenlenmesine ilişkin hazırlanan 1/5000 ölçekli Nazım İmar Planı Değişikliği Komisyonumuzca incelenmiş, uygun olduğu görüşüne varılmıştır. Komisyon Raporu imza altına alınarak, Meclisin takdirine sunulmuştur.
-------------------------	--


Mithat ARAS
İmar Kom. Başkanı

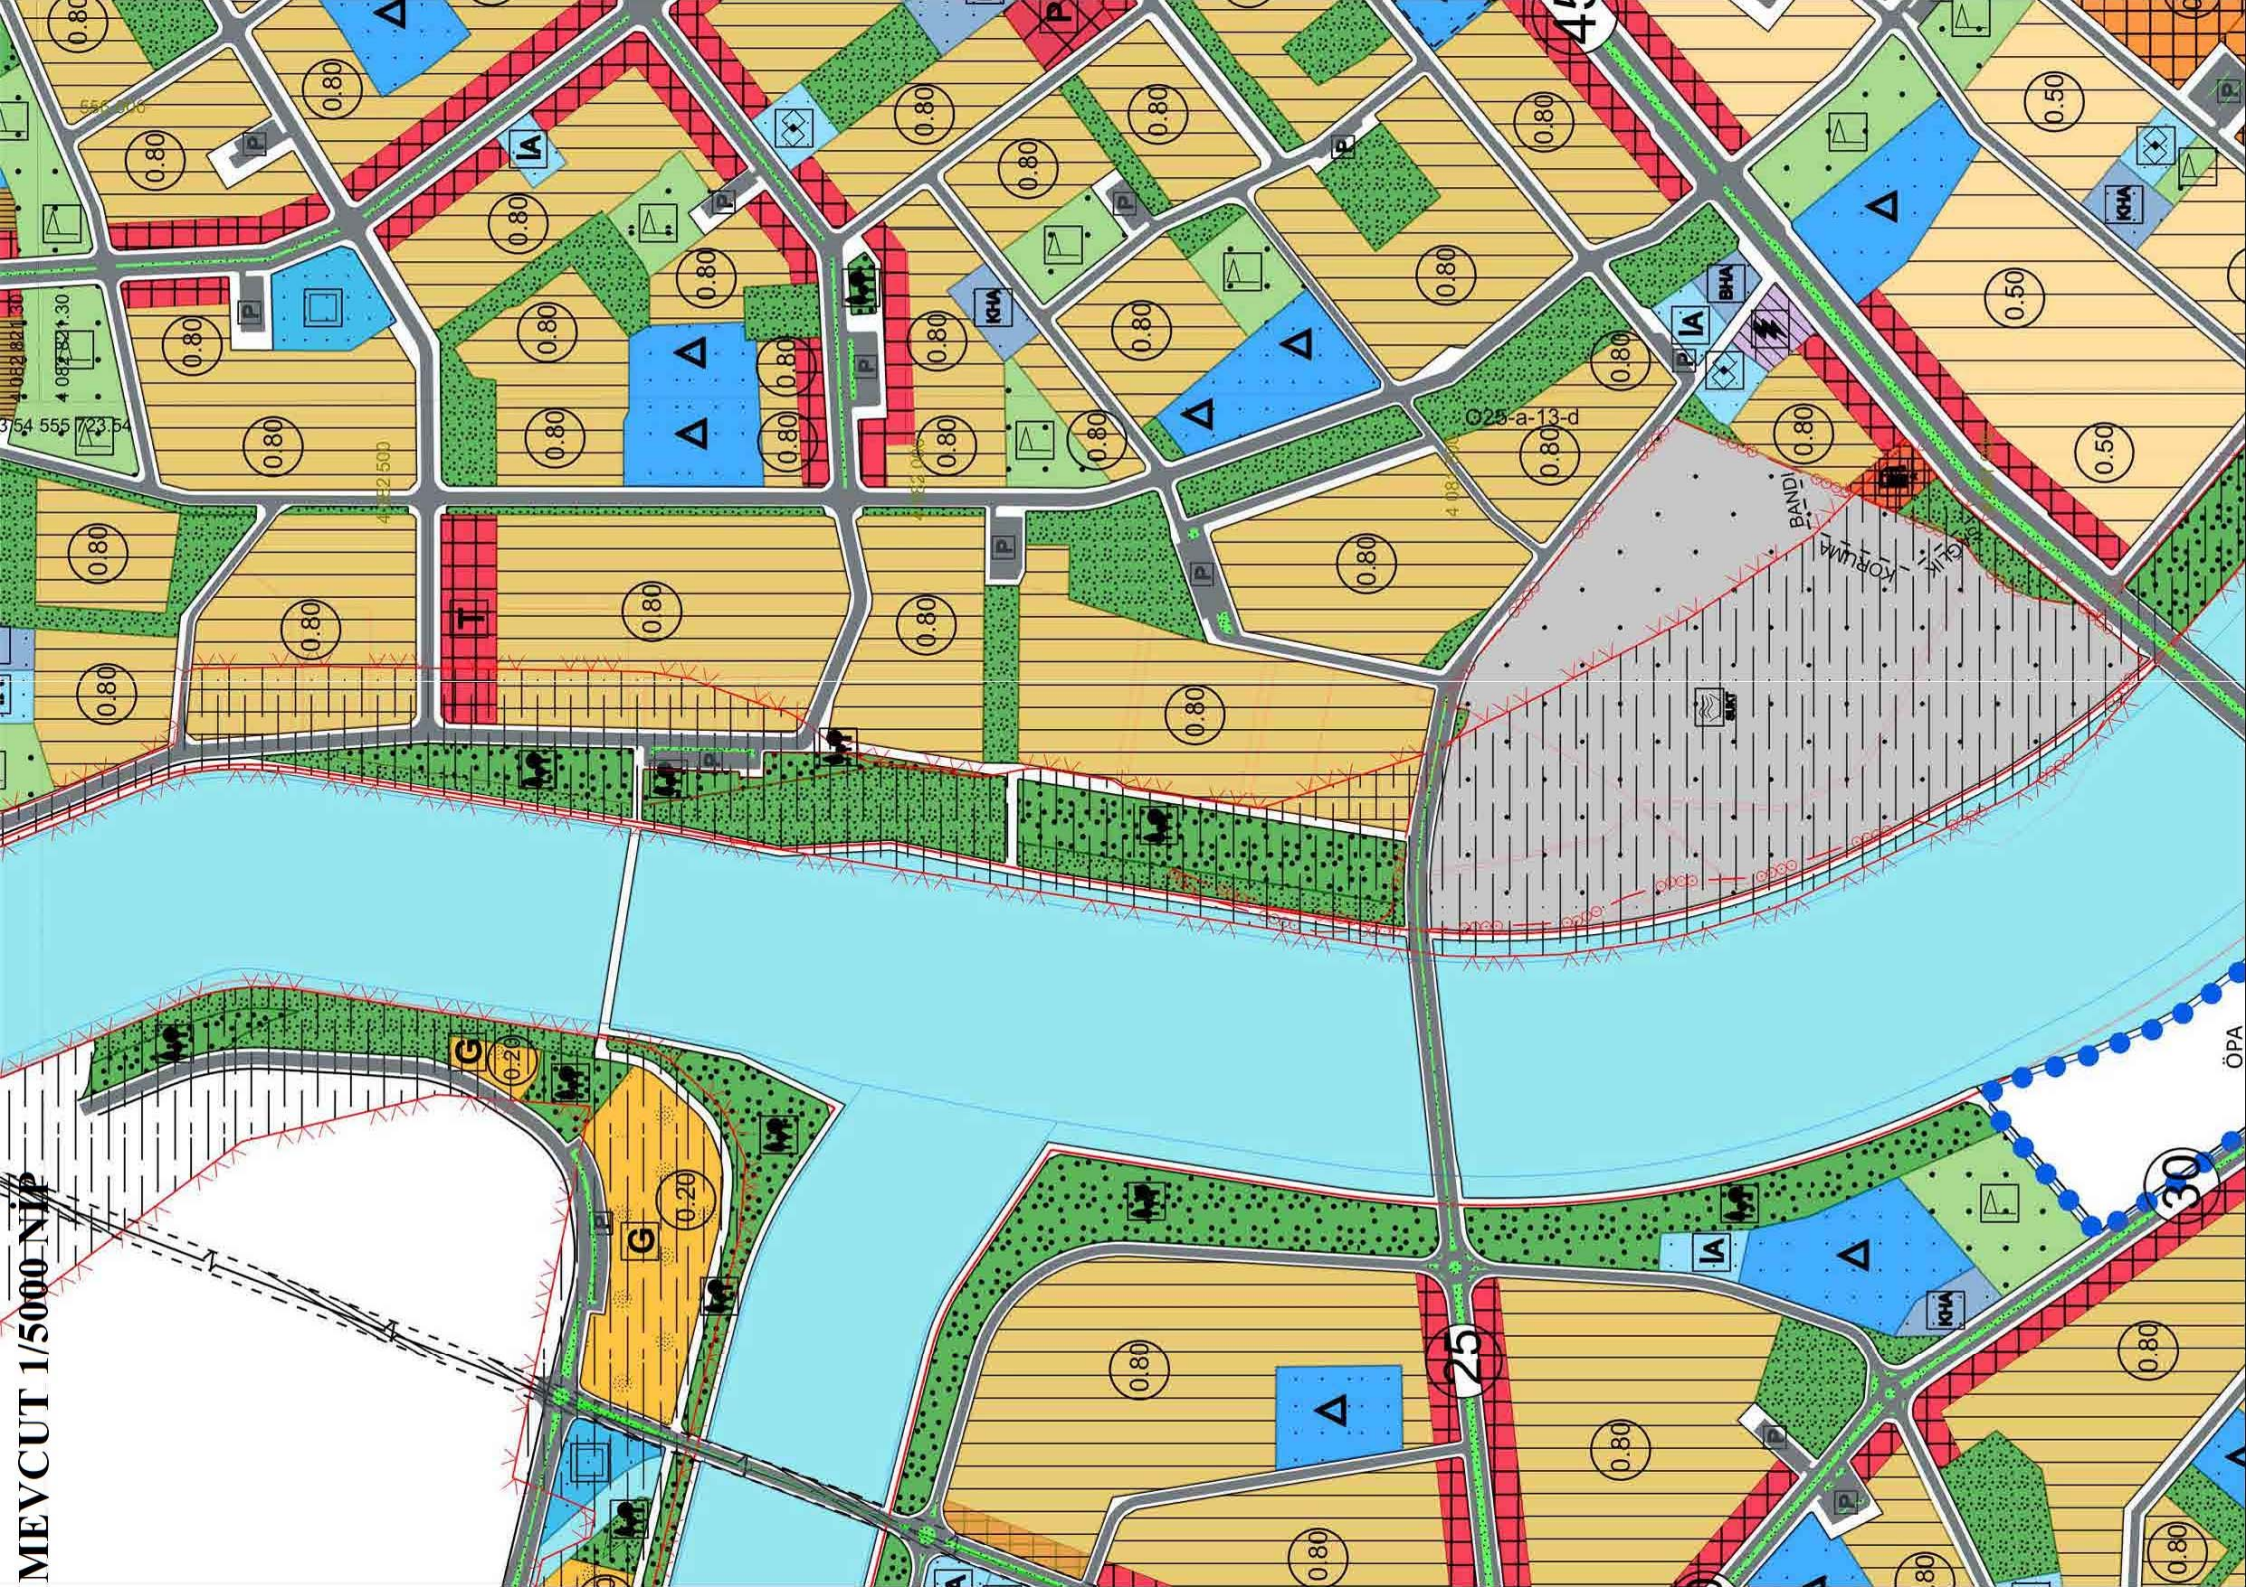

Hasan Can KAMBUROĞLU
İmar Kom. Bşk. Yrd.


Mehmet Burak ÇEKER
İmar Kom. Üyesi


Sıdika GÖKYAR KIZILCA
İmar Kom. Üyesi


Hasan Cumhur GÖNCÜ
İmar Kom. Üyesi

MEVCUT 1/5000 N/A



ÖNERİ 1/5000 NİP

