



ANTALYA BÜYÜKŞEHİR BELEDİYESİ
İMAR VE BAYINDIRLIK KOMİSYONU RAPORU

Tarih:15.10.2025

BİRİM	İMAR VE ŞEHİRCİLİK DAİRESİ BAŞKANLIĞI
TALEP SAHİBİ	BÜYÜKŞEHİR BELEDİYESİ
MECLİS TOPLANTISININ TARİHİ VE GÜNDEM MADDESİ	Büyükşehir Belediye Meclisinin 13.10.2025 tarihli toplantısında gündemin 104. maddesinde görüşülerek İmar ve Bayındırlık Komisyonuna havale edilmiştir.
TALEP KONUSU	Aksu Belediyesi sınırları içerisinde, Mandırlar Mahallesi 15102 ada ve çevresinde düzenleme yapılması ve plan notu eklenmesine ilişkin hazırlanan 1/1000 ölçekli Uygulama İmar Planı değişikliği
KOMİSYON RAPORU:	Aksu Belediyesi sınırları içerisinde, Mandırlar Mahallesi 15102 ada ve çevresinde düzenleme yapılması ve plan notu eklenmesine ilişkin hazırlanan 1/1000 ölçekli Uygulama İmar Planı değişikliği Komisyonumuzca incelenmiş, uygun olduğu görüşüne varılmıştır. Komisyon Raporu imza altına alınarak, Meclisin takdirine sunulmuştur.

Mithat ARAS
İmar Kom. Başkanı



Hasan Can KAMBUROĞLU
İmar Kom. Bşk.Yrd.

Nazmi GÜNDÜZ
İmar Kom. Üyesi

Sıdika GÖKYAR KIZILCA
İmar Kom. Üyesi

Hasan Cumhur GÖNCÜ
İmar Kom. Üyesi

**ANTALYA İLİ AKSU İLÇESİ MANDIRLAR MAHALLESİ 15102 ADA VE ÇEVRESİNDE
DÜZENLEME YAPILMASI VE PLAN NOTU EKLENMESİNE İLİŞKİN 1/1000 ÖLÇEKLİ
UYGULAMA İMAR PLAN DEĞİŞİKLİĞİ**

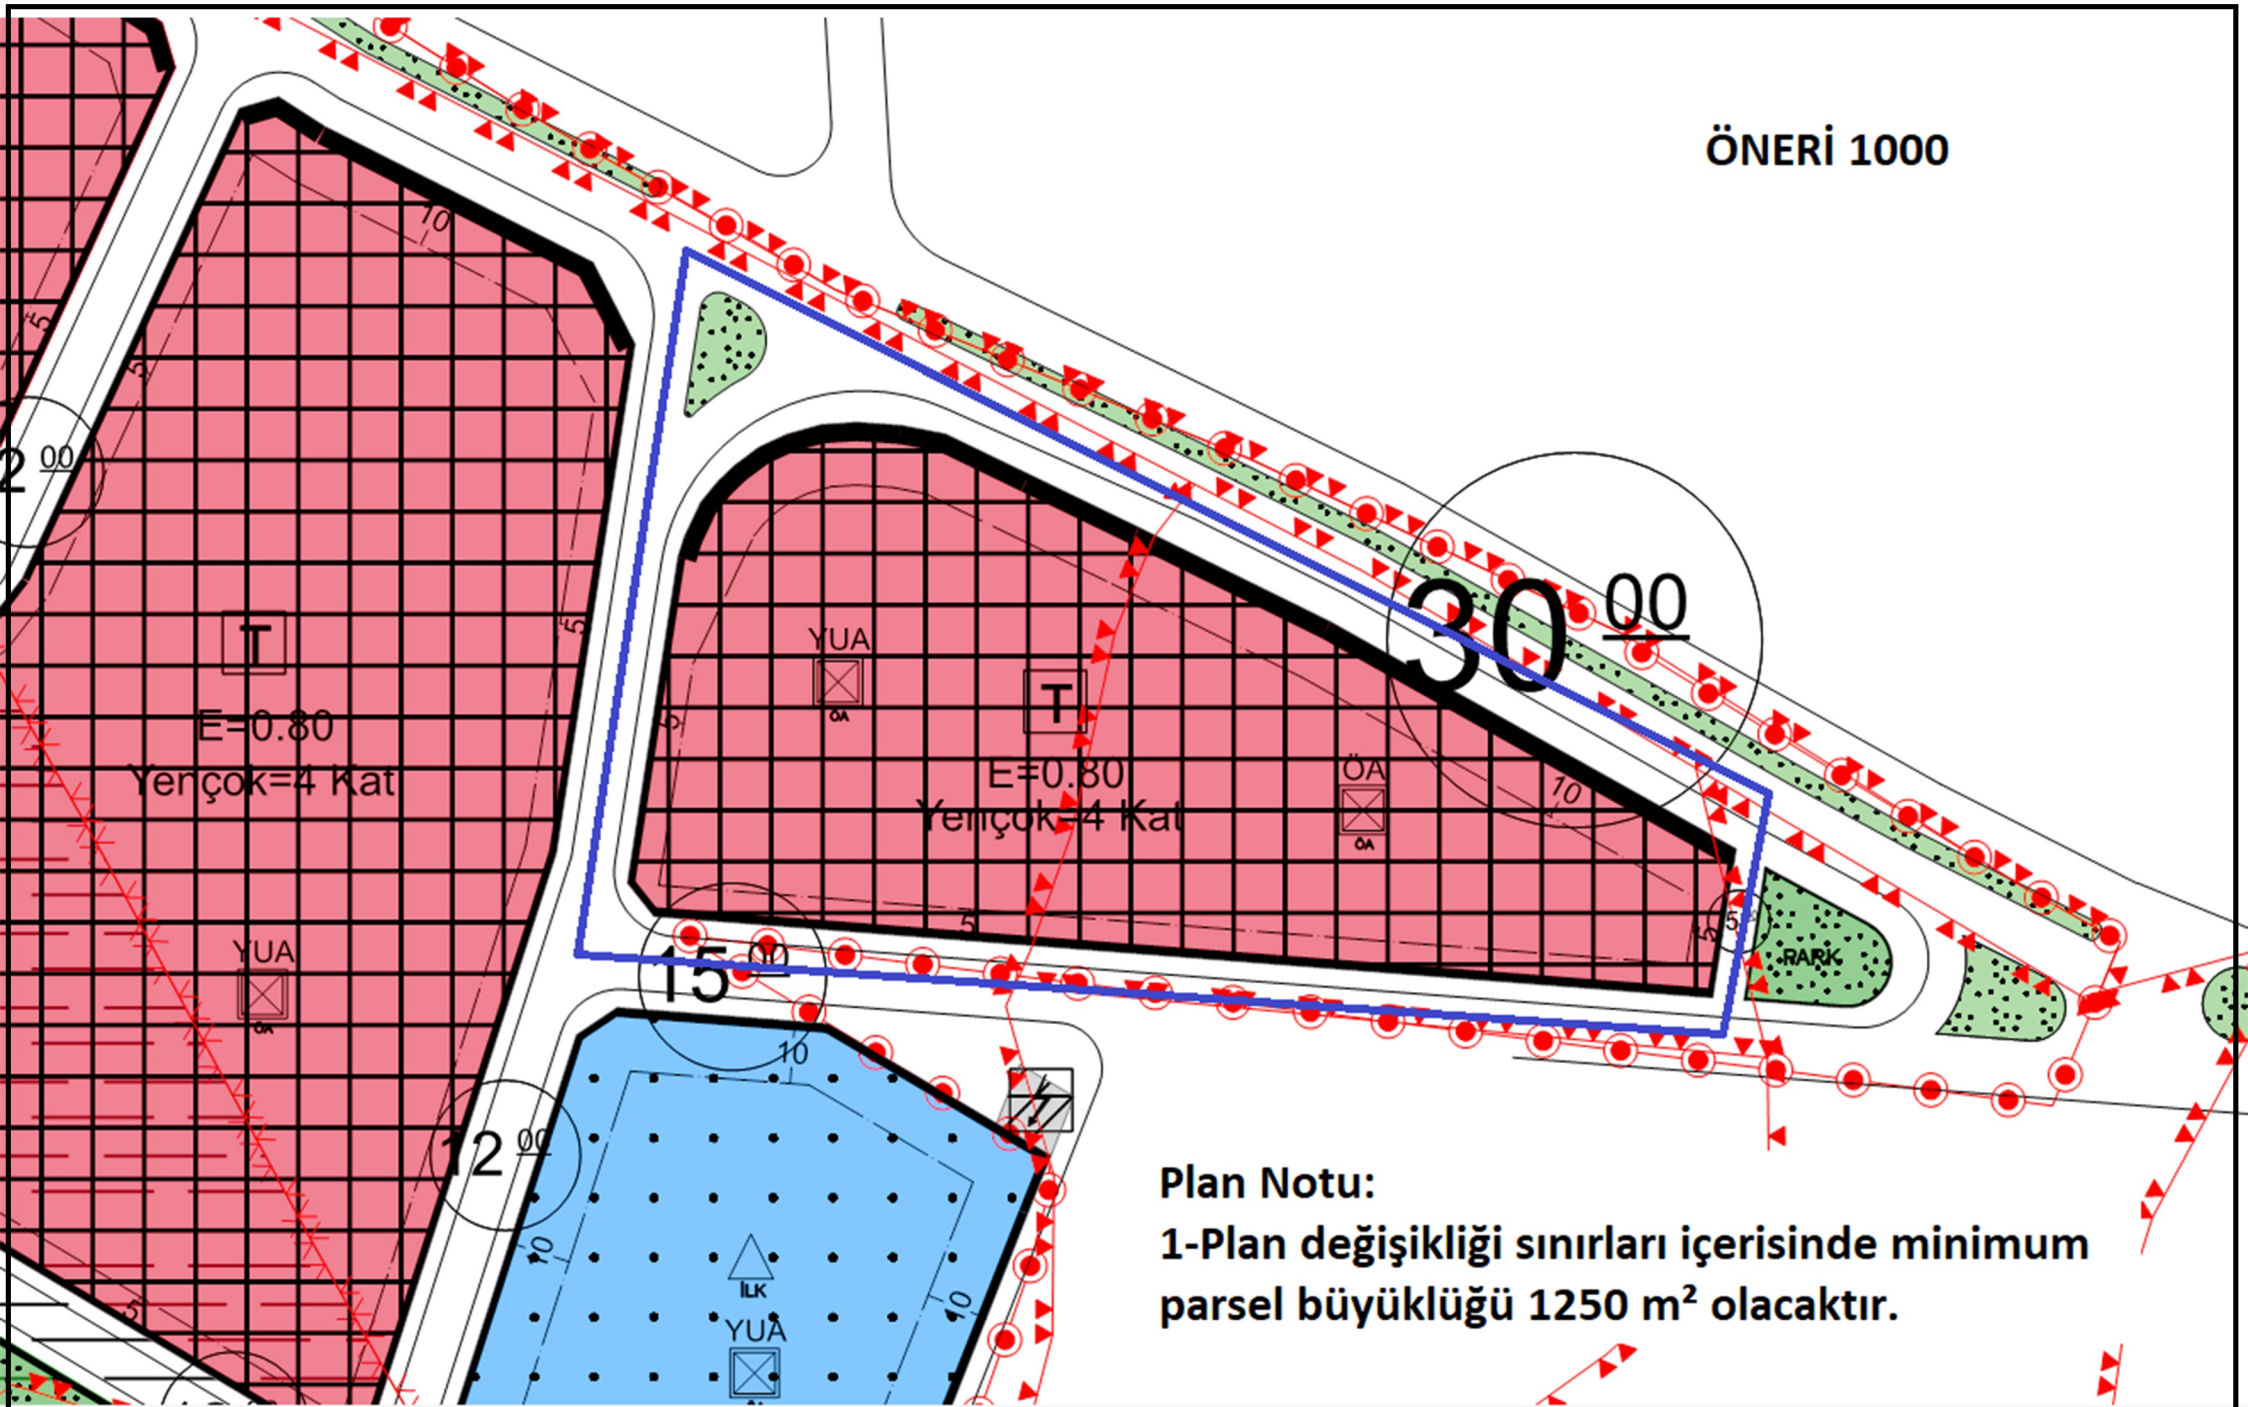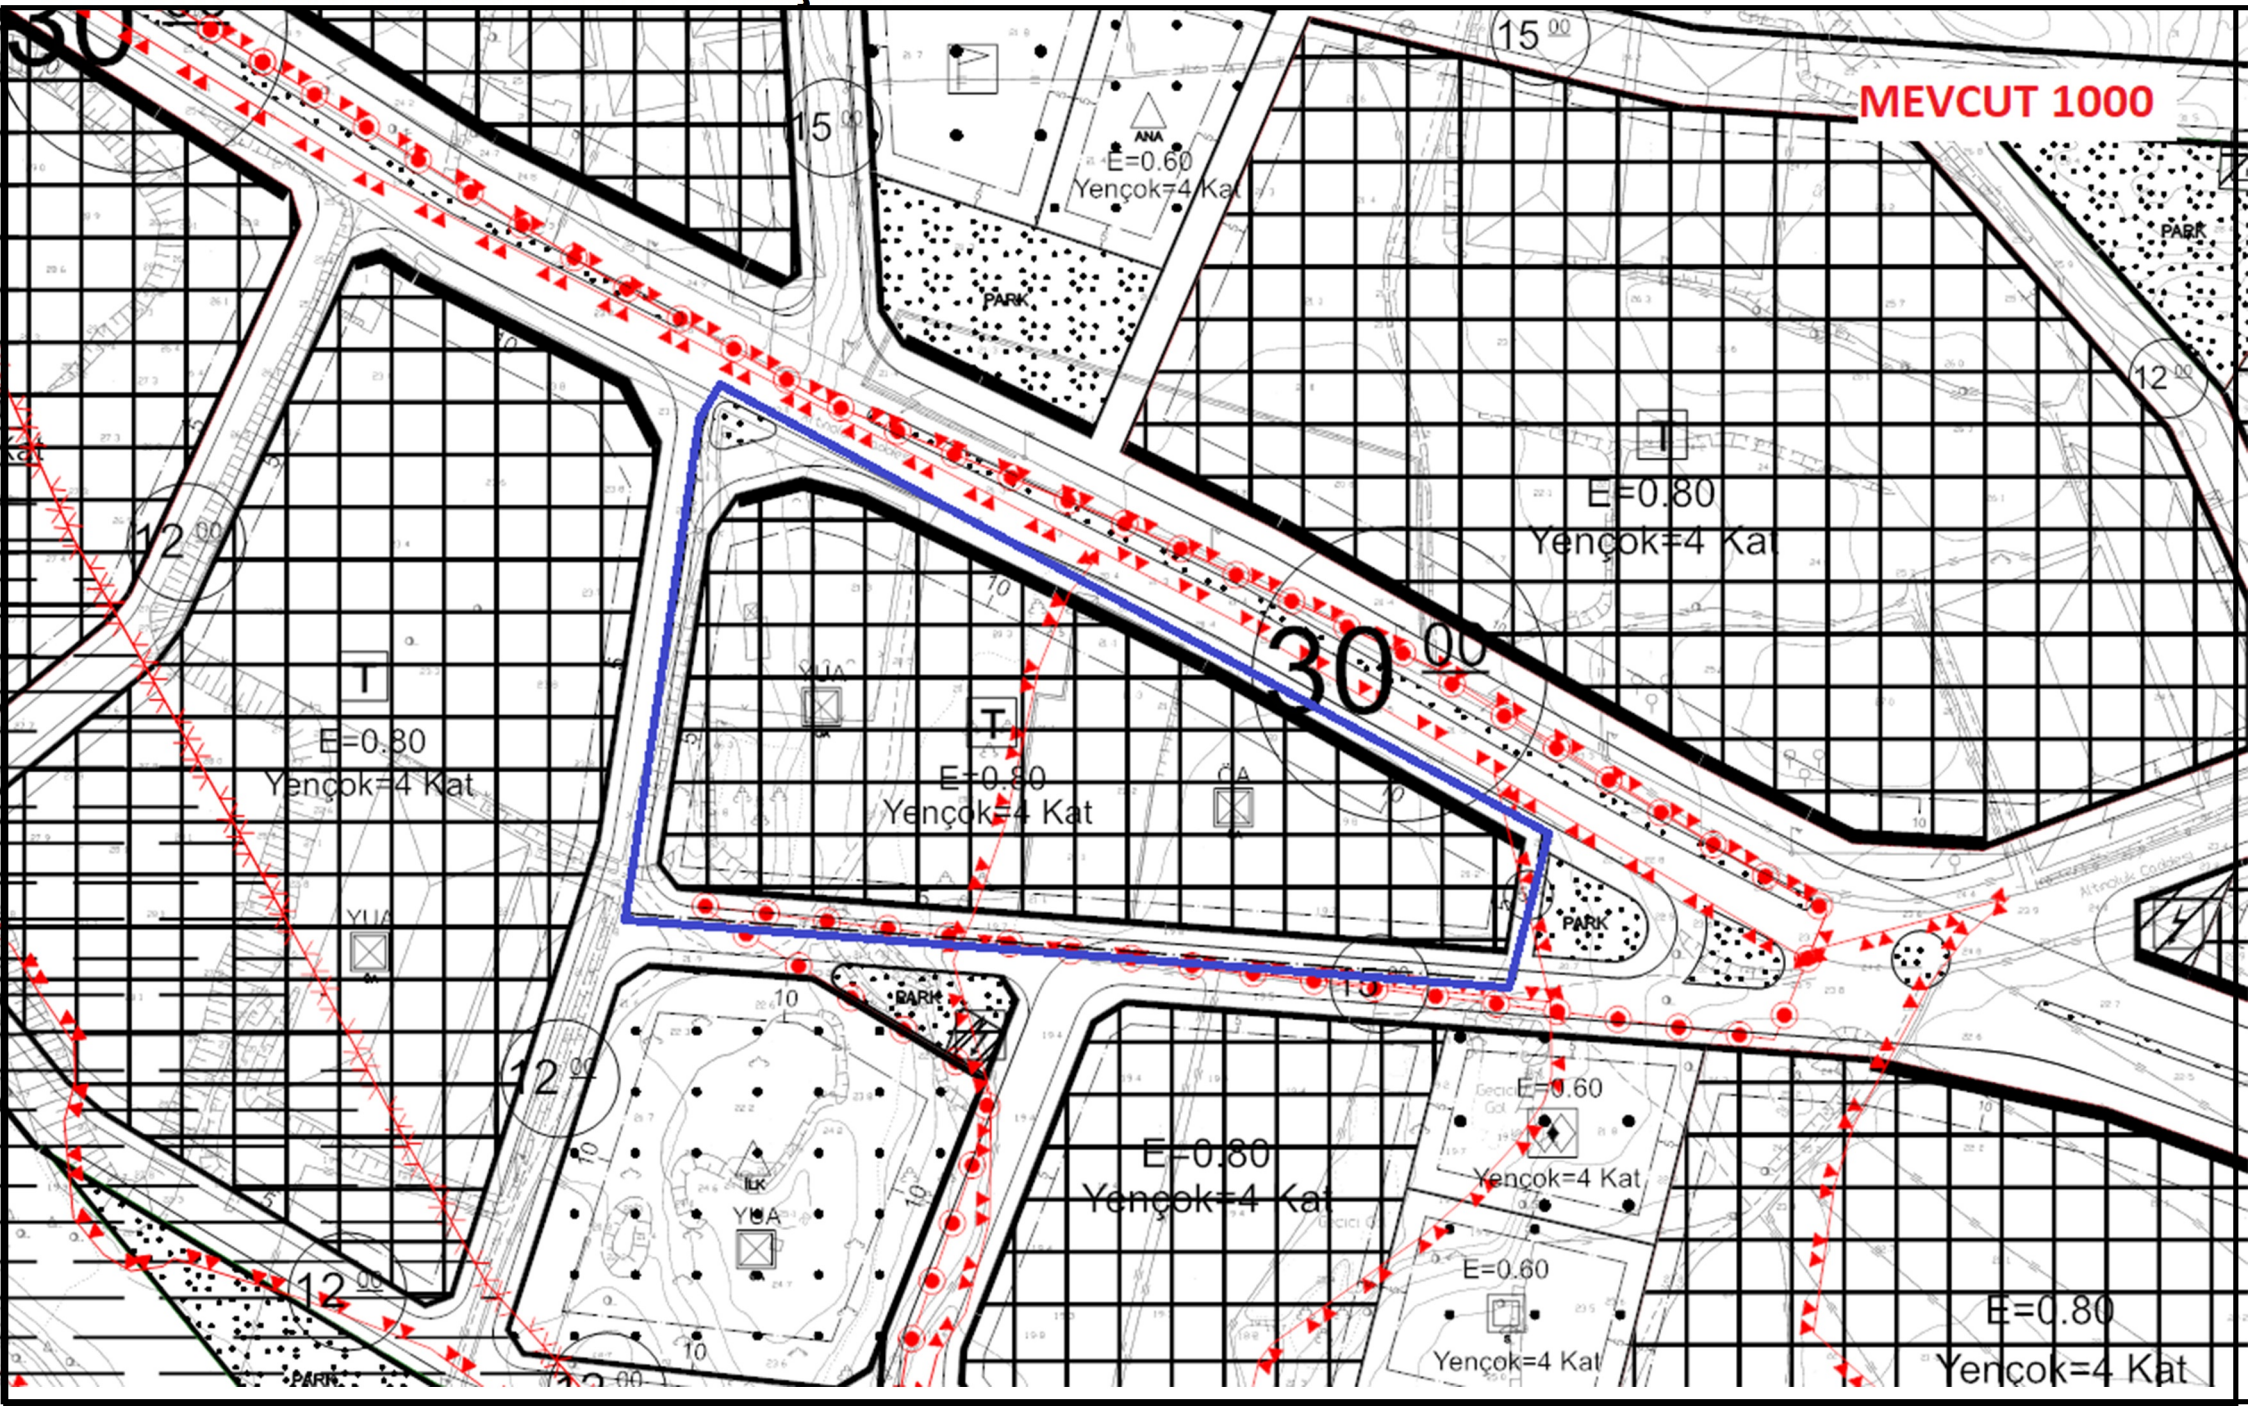

Plan Notu:

**1-Plan değişikliği sınırları içerisinde minimum
parsel büyüklüğü 1250 m² olacaktır.**