



T.C.
ANTALYA BÜYÜKŞEHİR BELEDİYE BAŞKANLIĞI
İmar ve Şehircilik Dairesi Başkanlığı



Sayı : E-90852262-105.03-589896
Konu : Aksu, Karaçalı Mah. 9075 Ada 14 Parsel ve
Güneyi 1/5000 Nip Değ.

03.09.2025

BAŞKANLIK MAKAMINA

Aksu Belediyesi sınırları içerisinde, Karaçalı Mahallesi 9075 ada 14 parsel ve güneyinde yer alan rekreasyon alanı ve otopark alanlarında düzenleme yapılmasına ilişkin hazırlanan 1/5000 ölçekli Nazım İmar Planı değişikliğinin incelenerek, karara bağlanmak üzere **Büyükşehir Belediye Meclisine havalesini arz ederim.**

Hüsamettin ELMAS
İmar Ve Şehircilik Dairesi Başkanı

BÜYÜKŞEHİR BELEDİYE MECLİSİNE
Av. Cansel TUNCER
Başkan a.
Genel Sekreter

Ek : 1/5000 NİP değişikliği.

Bu belge, güvenli elektronik imza ile imzalanmıştır.

Doğrulama Kodu: b22e49f0-531e-4217-8054-b3e63934db79


Doğrulama Linki: <https://www.turkiye.gov.tr/icisleri-belediye-cbys>

Adres: Yüksekalan Mahallesi Adnan Menderes Bulvarı No:20 07310 Muratpaşa/Antalya
Telefon No: (242)249 50 00 Faks No: (242)249 52 75
e-Posta: info@antalya.bel.tr İnternet Adresi: <https://www.antalya.bel.tr>
Kep Adresi: abb@hs01.kep.tr

Bilgi için: Hüseyin Kamil TOK
Y. Şehir Plancısı
Telefon No: -



MEVCUT
PLAN

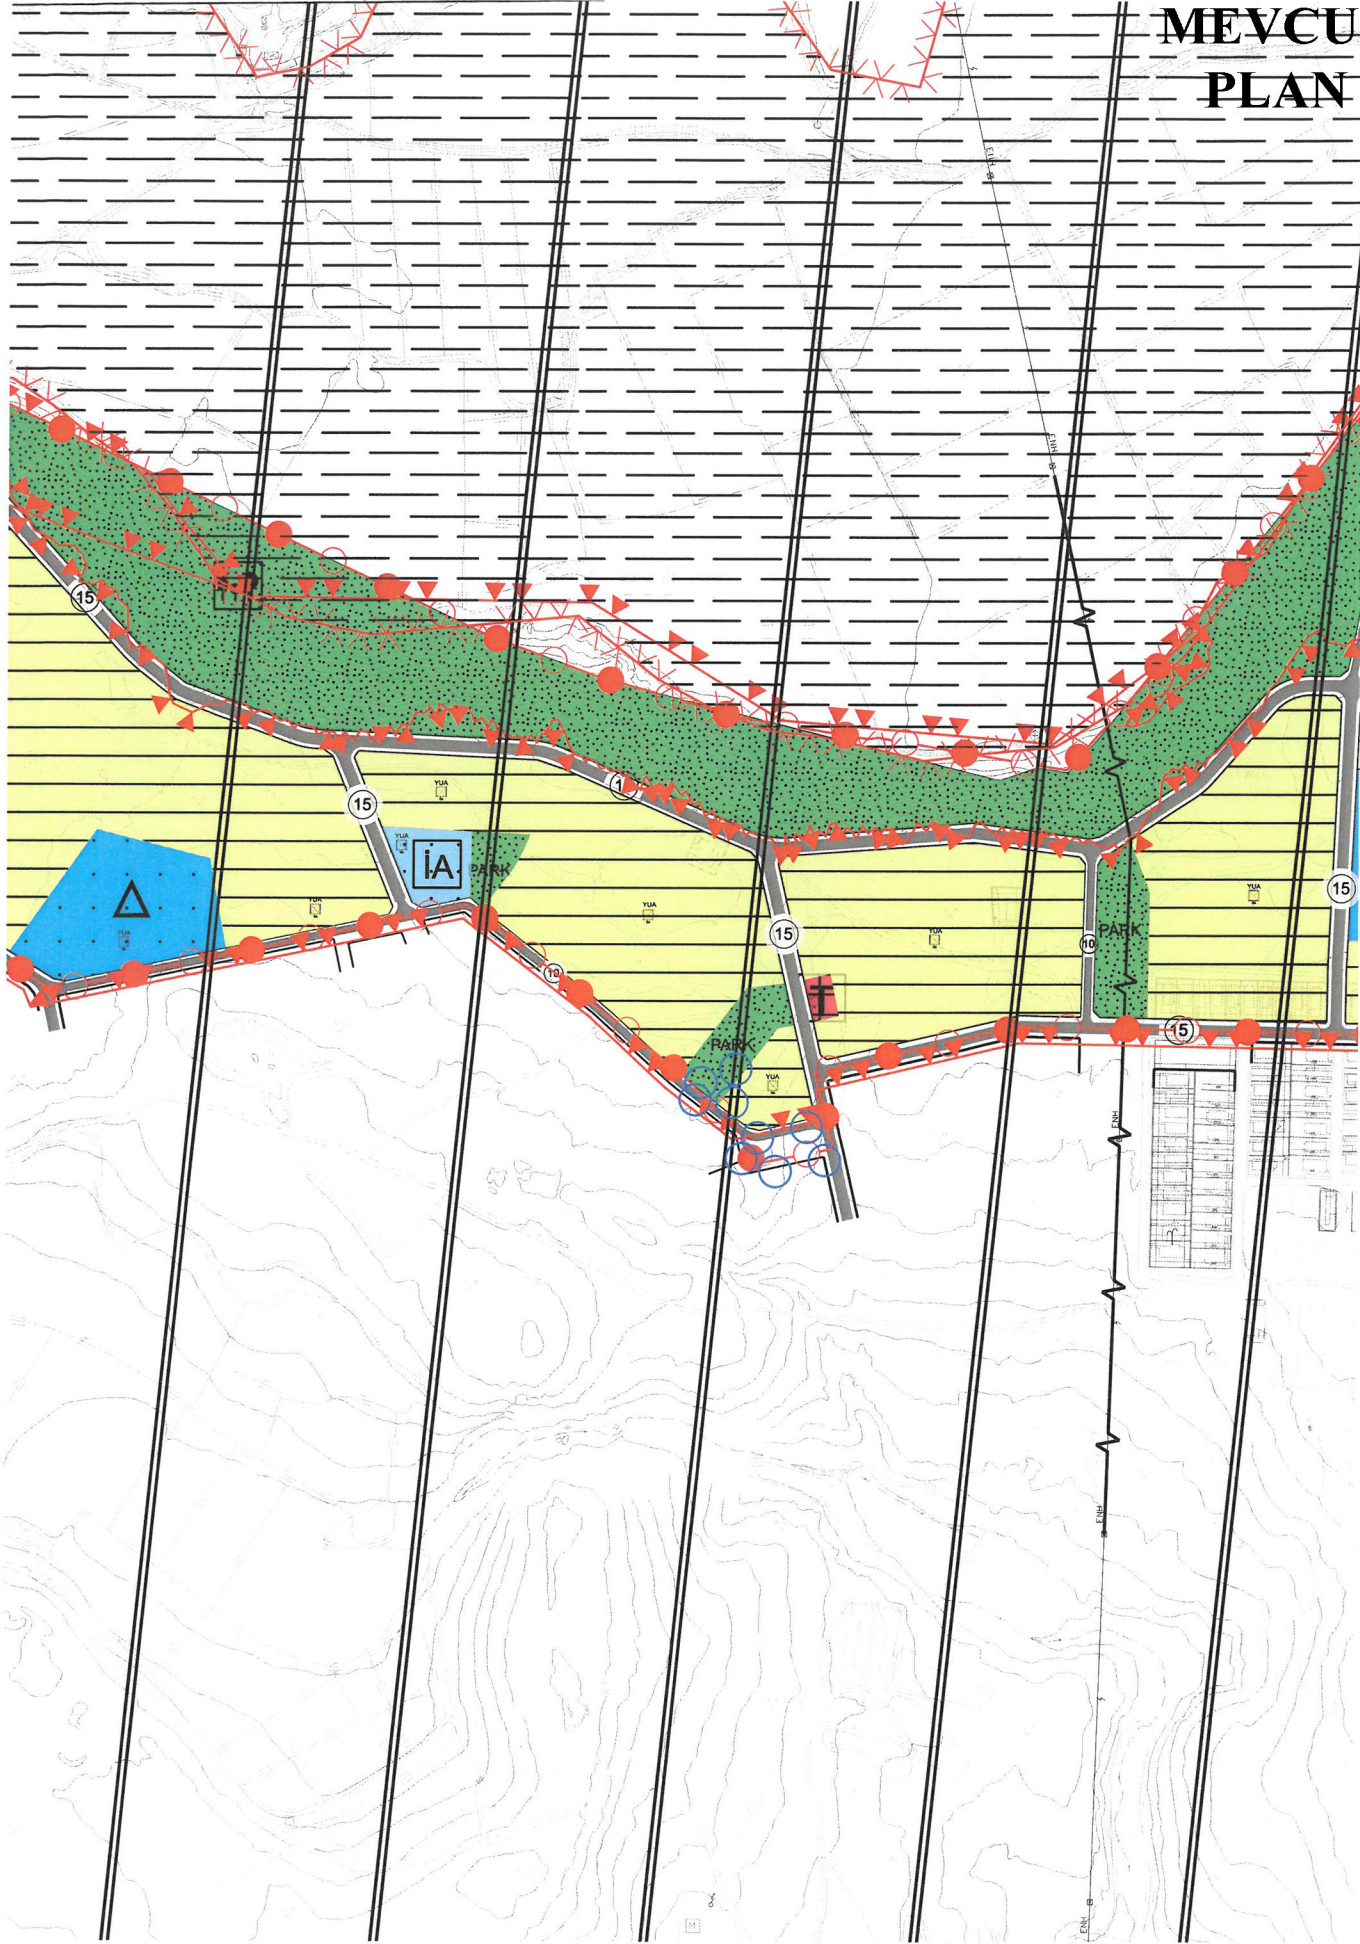

ÖNERİ
PLAN

