



T.C.
ANTALYA BÜYÜKŞEHİR BELEDİYE BAŞKANLIĞI
İmar ve Şehircilik Dairesi Başkanlığı



Sayı : E-90852262-105.03-589899
Konu : Serik İlçesi, Gedik Mahallesi, 1/5000 Nip
Değ. İtiraz

03.09.2025

BAŞKANLIK MAKAMINA

Serik Belediyesi, Orta (Gedik) Mahallesi sınırları içerisinde 118 ada ve 120 ada çevresinde düzenleme yapılmasına ilişkin hazırlanan 1/5000 ölçekli Nazım İmar Planı değişikliğine askı süresi içerisinde yapılan 1 adet itirazın incelenerek, karara bağlanmak üzere **Büyükşehir Belediye Meclisine havalesini arz ederim.**

Hüsamettin ELMAS
İmar Ve Şehircilik Dairesi Başkanı

BÜYÜKŞEHİR BELEDİYE MECLİSİNE
Av. Cansel TUNCER
Başkan a.
Genel Sekreter

Ek : -İtiraz Dilekçesi, -İtiraza konu 1/5000NİP değ.

Bu belge, güvenli elektronik imza ile imzalanmıştır.

Doğrulama Kodu: 5cfd04db-21cd-4edc-b198-0678bfb30164

Doğrulama Linki: <https://www.turkiye.gov.tr/icisleri-belediye-cbys>

Adres: Yüksekalan Mahallesi Adnan Menderes Bulvarı No:20 07310 Muratpaşa/Antalya
Telefon No: (242)249 50 00 Faks No: (242)249 52 75
e-Posta: info@antalya.bel.tr İnternet Adresi: <https://www.antalya.bel.tr>
Kep Adresi: abb@hs01.kep.tr

Bilgi için: Çisem SEZGİN KUZ
Şehir Plancısı
Telefon No: -



T.C
ANTALYA BÜYÜKŞEHİR BELEDİYE BAŞKANLIĞI'NA
ANTALYA

Antalya ili Serik ilçesi Gedik mahallesi 120 ada 138 parseli kapsayan bölgede 1/5000 lik askıda bulunan plandan ban it söz konusu taşınmazımı kapsadığı görülmektedir. Askı süresi 31.07.2025 tarihinde sona erecektir. Askı süresi içerisinde itirazlarımı ve taleplerimi bildiriyorum.

Askıdaki Planda geçen yol ve okulun parselimizi 4 ayrı parçaya böldüğü ve oluşan parsellerin hiçbirine inşaat yapılmayacağını görmüş bulunmaktayız.

Projeye konulan yolların genişliği bizlere zara vermektedir. Söz konusu yapılacak olan işlemlerin gözden geçirilmesi ile Konulan yolların daraltılarak bizlerin zaiyatının aza indirilmesini istiyoruz.

Ayrıca zaiyat oranı zaten yüksek olan revizyon çalışmasında bir de lise alanının büyük kısmının bizim parselde kaldığını görmüş bulunmaktayız. Okulun doğu cephesinin sınırının daraltılmasını istiyorum. Bu talebim kabul görürse ve uygulanırsa zaiyatım aza inmiş olacak.

Yolların evlerimizi koruyacak şekilde ,parselasyona uygun biçimde ve mantıklı bir zaiyat oranı olacak şekilde düzenlenerek tekrar değerlendirilmesini ve mağduriyetimizin giderilmesini istiyoruz .

Gereğinin yapılmasını saygılarımla arz ederim.

21/07/2025

DURKADIN GÜLDALİ
(T.C 15301545150)



ADRESİM :
AŞAĞIKOCAYATAK MAH. MERKEZ SOK.
NO 28 SERİK/ ANTALYA
TEL: 0543 434 1323


ANTALYA BÜYÜKŞEHİR BELEDİYESİ (SERİK BELEDİYESİ)

ADA/PARSEL NO: 118 VE 120 NOLU ADA VE ÇEVRESİ

PAFTA NO :O26A-07C

ÖLÇEK:1 / 5000

MEVCUT PLAN

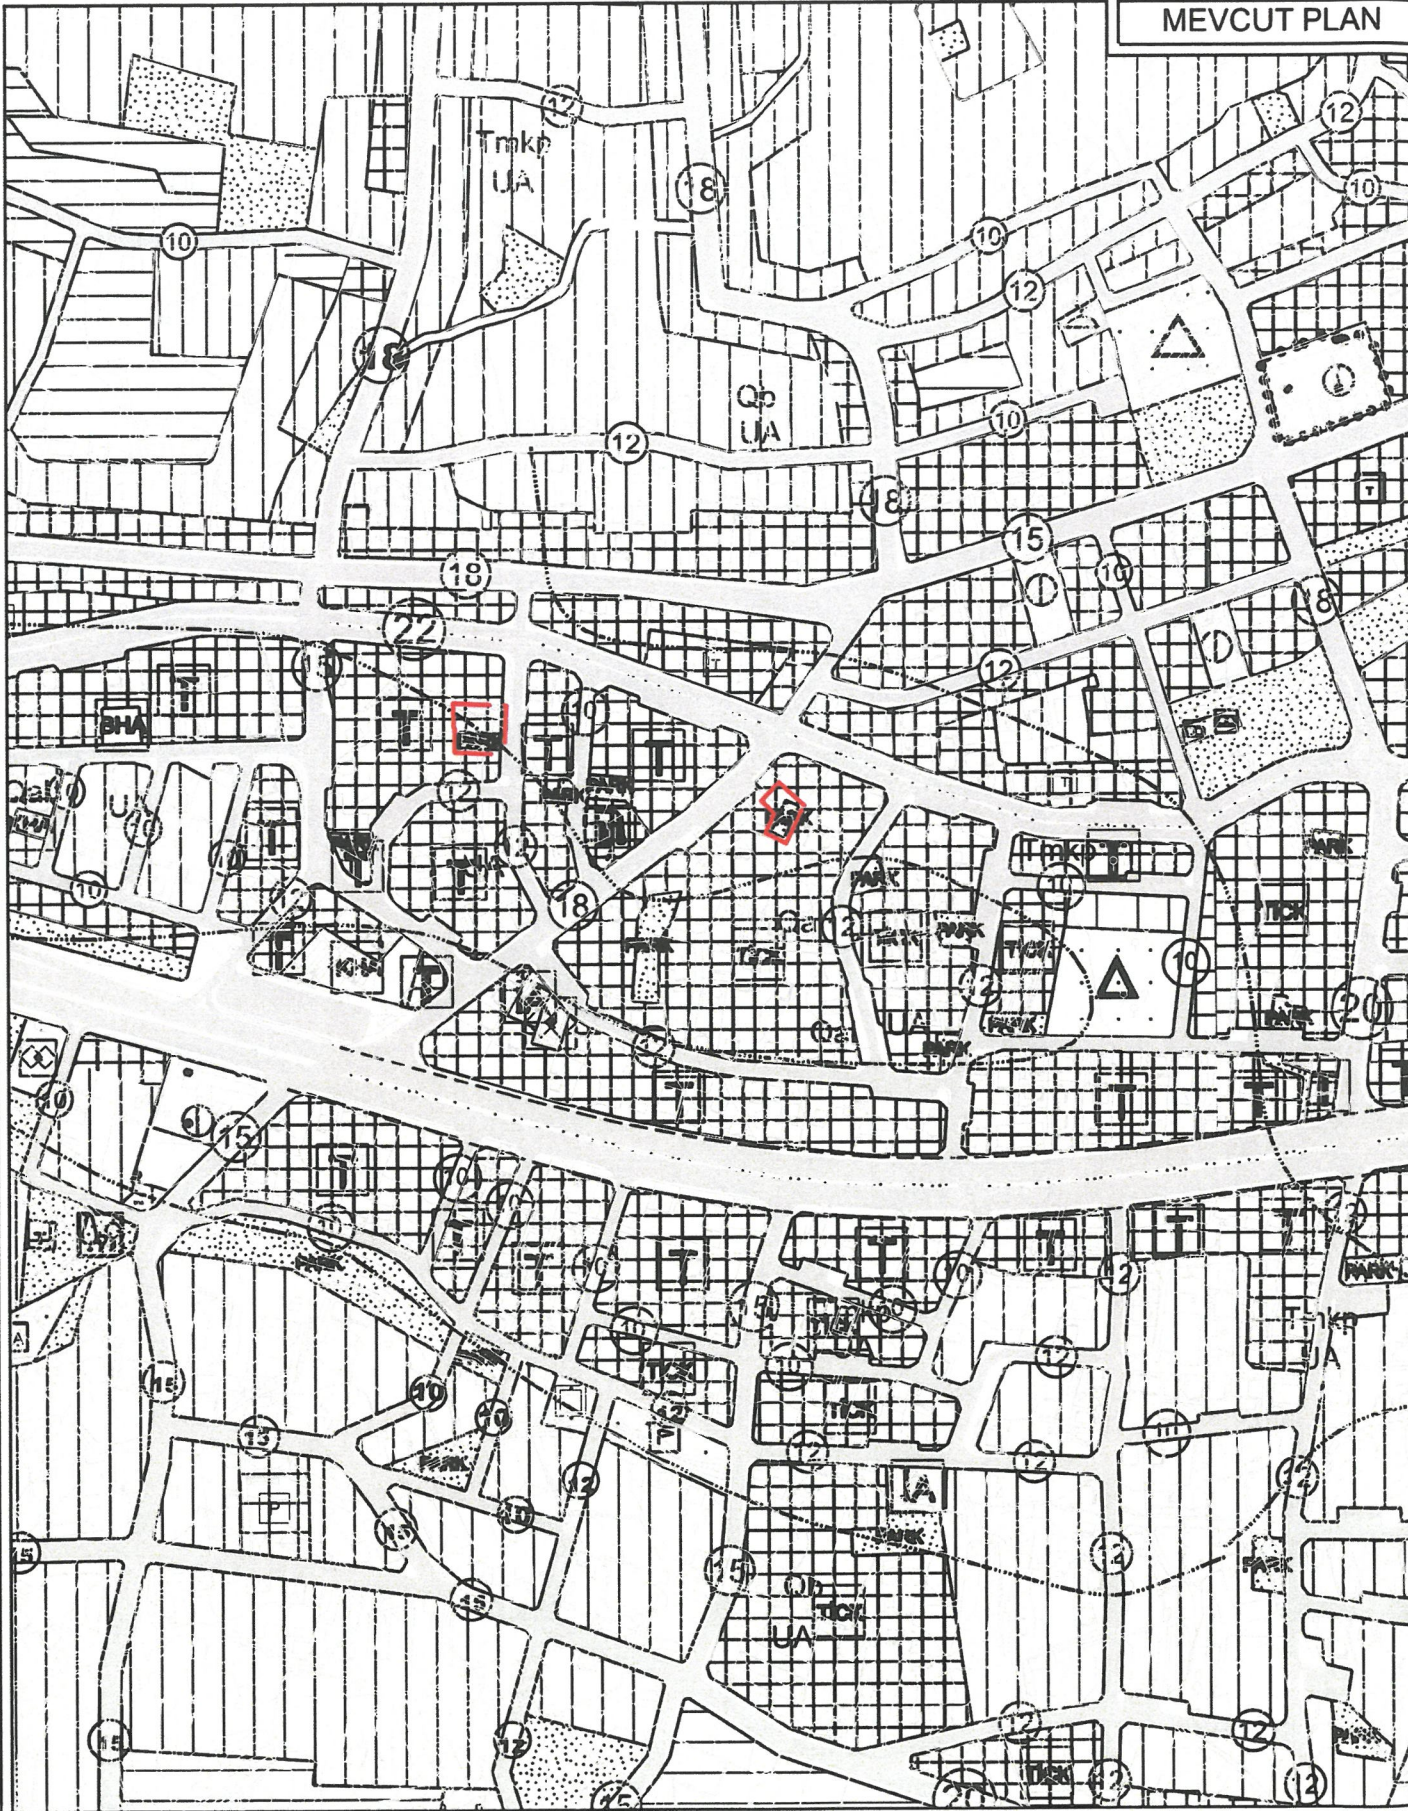


NAZIM İMAR PLANI DEĞİŞİKLİĞİ

KONU: ANTALYA İLİ, SERİK İLÇESİ, GEDİK (ORTA) MAHALLESİ 118 VE 120 NOLU ADA VE ÇEVRESİ İLE İLGİLİ 1/5000 ÖLÇEKLİ NAZIM İMAR PLANI DEĞİŞİKLİĞİ



ÖNERİ PLAN

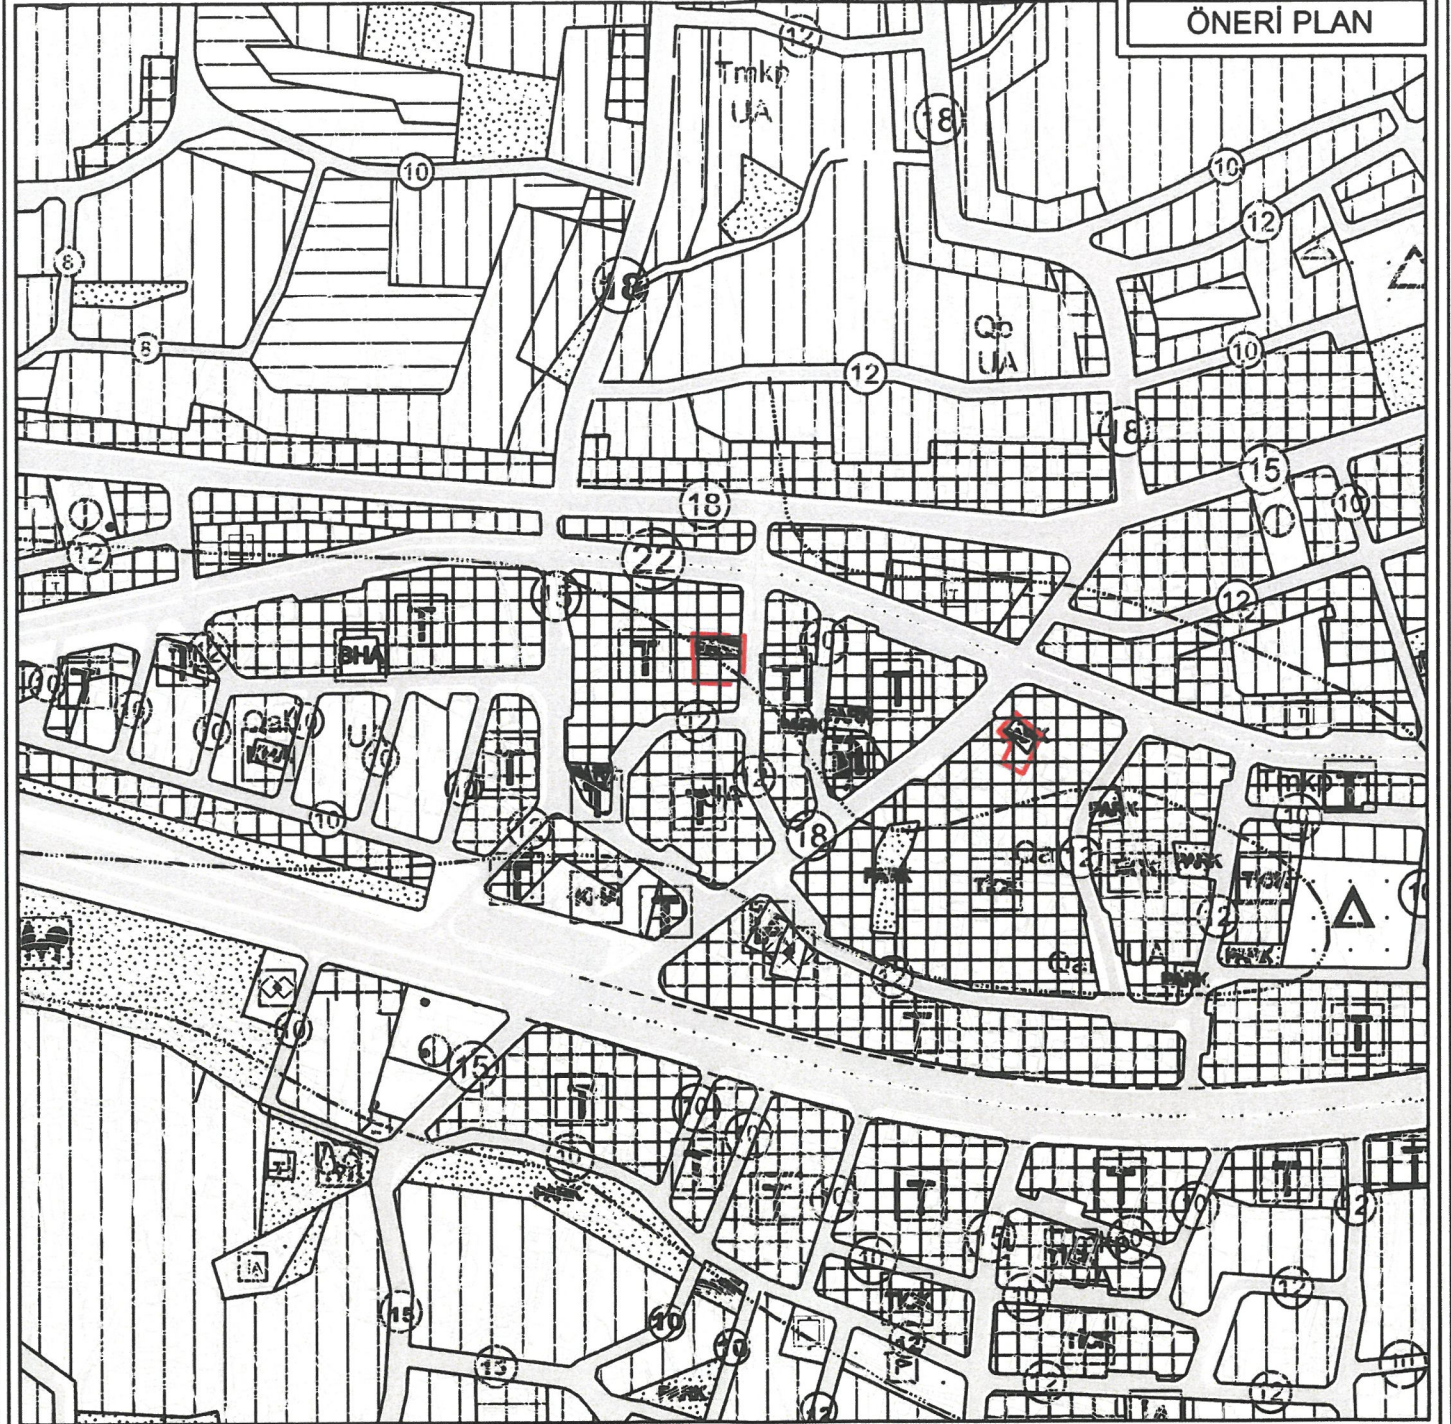

GÖSTERİM

- PLAN DEĞİŞİKLİĞİ ONAMA SINIRI
- TİCARET ALANI
- TİCARET-KONUT ALANI
- PARK VE YEŞİL ALAN