



T.C.
ANTALYA BÜYÜKŞEHİR BELEDİYE BAŞKANLIĞI
İmar ve Şehircilik Dairesi Başkanlığı



Sayı : E-90852262-105.03-589917

03.09.2025

Konu : Kepez İlçesi, Göksu Mahallesi, 27367 Ada
Güneyi İle 26376 Ada Kuzeyi Uip Değişikliği

BAŞKANLIK MAKAMINA

Kepez Belediye Meclisi'nin 03.07.2025 tarih ve 261 sayılı kararı ile uygun bulunan Göksu Mahallesi, 27367 ada güneyi ile 26376 ada kuzeyi arasında yer alan Enerji Nakil Hattının Akdeniz Elektrik Dağıtım A.Ş.'nin 13.03.2025 tarihli yazısına istinaden kaldırılmasına ilişkin 1/1000 ölçekli Uygulama İmar Planı değişikliğinin incelenerek, karara bağlanmak üzere **Büyükşehir Belediye Meclisine havalesini arz ederim.**

Hüsamettin ELMAS
İmar Ve Şehircilik Dairesi Başkanı

BÜYÜKŞEHİR BELEDİYE MECLİSİNE
Av. Cansel TUNCER
Başkan a.
Genel Sekreter

Ek : - İlçe Belediye Meclis Kararı, - Plan değişikliği, - Plan açıklama raporu, - AEDAŞ yazısı

Bu belge, güvenli elektronik imza ile imzalanmıştır.

Doğrulama Kodu: 4bbb465b-a84d-4df6-b5ce-f760f2177d5a

Doğrulama Linki: <https://www.turkiye.gov.tr/icisleri-belediye-ebys>

Adres: Yüksekalan Mahallesi Adnan Menderes Bulvarı No:20 07310 Muratpaşa/Antalya
Telefon No: (242)249 50 00 Faks No: (242)249 52 75
e-Posta: info@antalya.bel.tr İnternet Adresi: <https://www.antalya.bel.tr>
Kep Adresi: abb@hs01.kep.tr

Bilgi için: Çisem SEZGİN KUZ
Şehir Plancısı
Telefon No: -





T.C.
ANTALYA KEPEZ BELEDİYESİ
MECLİS KARARI

Toplantı Yılı	2025		
Toplantı Ayı	TEMMUZ		
Toplantı Tarihi ve Günü	03.07.2025 / Perşembe		
İlgili Müdürlük	KENTSEL TASARIM MÜDÜRLÜĞÜ	Karar No	261
Evrakın Özü	İmar Planı Değişikliği	Karar Tarihi	03.07.2025

GÜNDEMİN 19. MADDESİ

Kepez Belediye Meclisinin 03.06.2025 tarih, 237 sayılı Meclis Kararı ile İmar Komisyonuna havale edilmiş olan, Göksu Mahallesi 27367 ada güneyi ile 26376 kuzeyi arasında yer alan Enerji Nakil Hattının Akdeniz Elektrik Dağıtım A.Ş'nin 13.03.2025 tarihli yazısına istinaden 1/5000 ölçekli Nazım İmar Planına uygun olarak kaldırılmasına ilişkin hazırlanan 1/1000 ölçekli Uygulama İmar Planı Değişikliği hakkındaki;

İmar Komisyonu Raporu:

Rapor Tarihi: 12-13.06.2025

Rapor No: 14

Konu: Antalya İli Kepez İlçesi Göksu Mahallesi 27367 ada güneyi ile 26376 kuzeyi arasında yer alan Enerji Nakil Hattına ilişkin 1/1000 ölçekli Uygulama İmar Planı Değişikliği.

İnceleme: Kepez Belediye Meclisinin 03.06.2025 tarih 237 sayılı Meclis Kararı ile İmar Komisyonuna havale edilmiş olan, Göksu Mahallesi 27367 ada güneyi ile 26376 kuzeyi arasında yer alan Enerji Nakil Hattının Akdeniz Elektrik Dağıtım A.Ş'nin 13.03.2025 tarihli yazısına istinaden 1/5000 ölçekli Nazım İmar Planına uygun olarak kaldırılmasına ilişkin hazırlanan 1/1000 ölçekli Uygulama İmar Planı Değişikliği.

Komisyon Görüşü: Komisyonumuzca yapılan inceleme neticesinde; Antalya İli Kepez İlçesi Göksu Mahallesi 27367 ada güneyi ile 26376 kuzeyi arasında yer alan Enerji Nakil Hattının Akdeniz Elektrik Dağıtım A.Ş'nin 13.03.2025 tarihli yazısına istinaden 1/5000 ölçekli Nazım İmar Planına uygun olarak kaldırılmasına ilişkin hazırlanan 1/1000 ölçekli Uygulama İmar Planı Değişikliğinin uygun olduğu kanaatine varılmış olup, işbu rapor Meclise sunulmak üzere tarafımızca tanzim edilmiş ve imza altına alınmıştır.

Komisyon Üyeleri: İlknur GÜLÜMSER SOLMAZ, Mahmut TAŞ, Hüseyin TATAR, Adem ÇELİK, Murat POYRAZ uygun imzalı olup;

Konu görüşmeye açılarak yapılan müzakereler sonucunda **İmar Komisyonu** raporu doğrultusunda oylamaya sunulmuştur:

K A R A R :


5393 Sayılı Belediye Kanununun 18. maddesinin (u) bendindeki **“İmar planlarına uygun şekilde hazırlanmış belediye imar programlarını görüşerek kabul etmek Belediye Meclisinin görev ve yetkilerindendir.”** hükmüne istinaden; Antalya İli Kepez İlçesi Göksu Mahallesi 27367 ada güneyi ile 26376 kuzeyi arasında yer alan Enerji Nakil Hattının Akdeniz Elektrik Dağıtım A.Ş'nin talebine istinaden ve 1/5000 ölçekli Nazım İmar Planına uygun olarak kaldırılmasına ilişkin hazırlanan 1/1000 ölçekli Uygulama İmar Planı Değişikliğinin **kabulüne** ve konunun **İmar Komisyonundan** geldiği şekli ile uygun olduğuna **oy birliği** ile karar verildi.

Mesut KOCAGÖZ
Belediye Başkanı


Berna POLAT
Divan Kâtibi

Emre ATMACA
Divan Kâtibi

MEVCUT PLAN

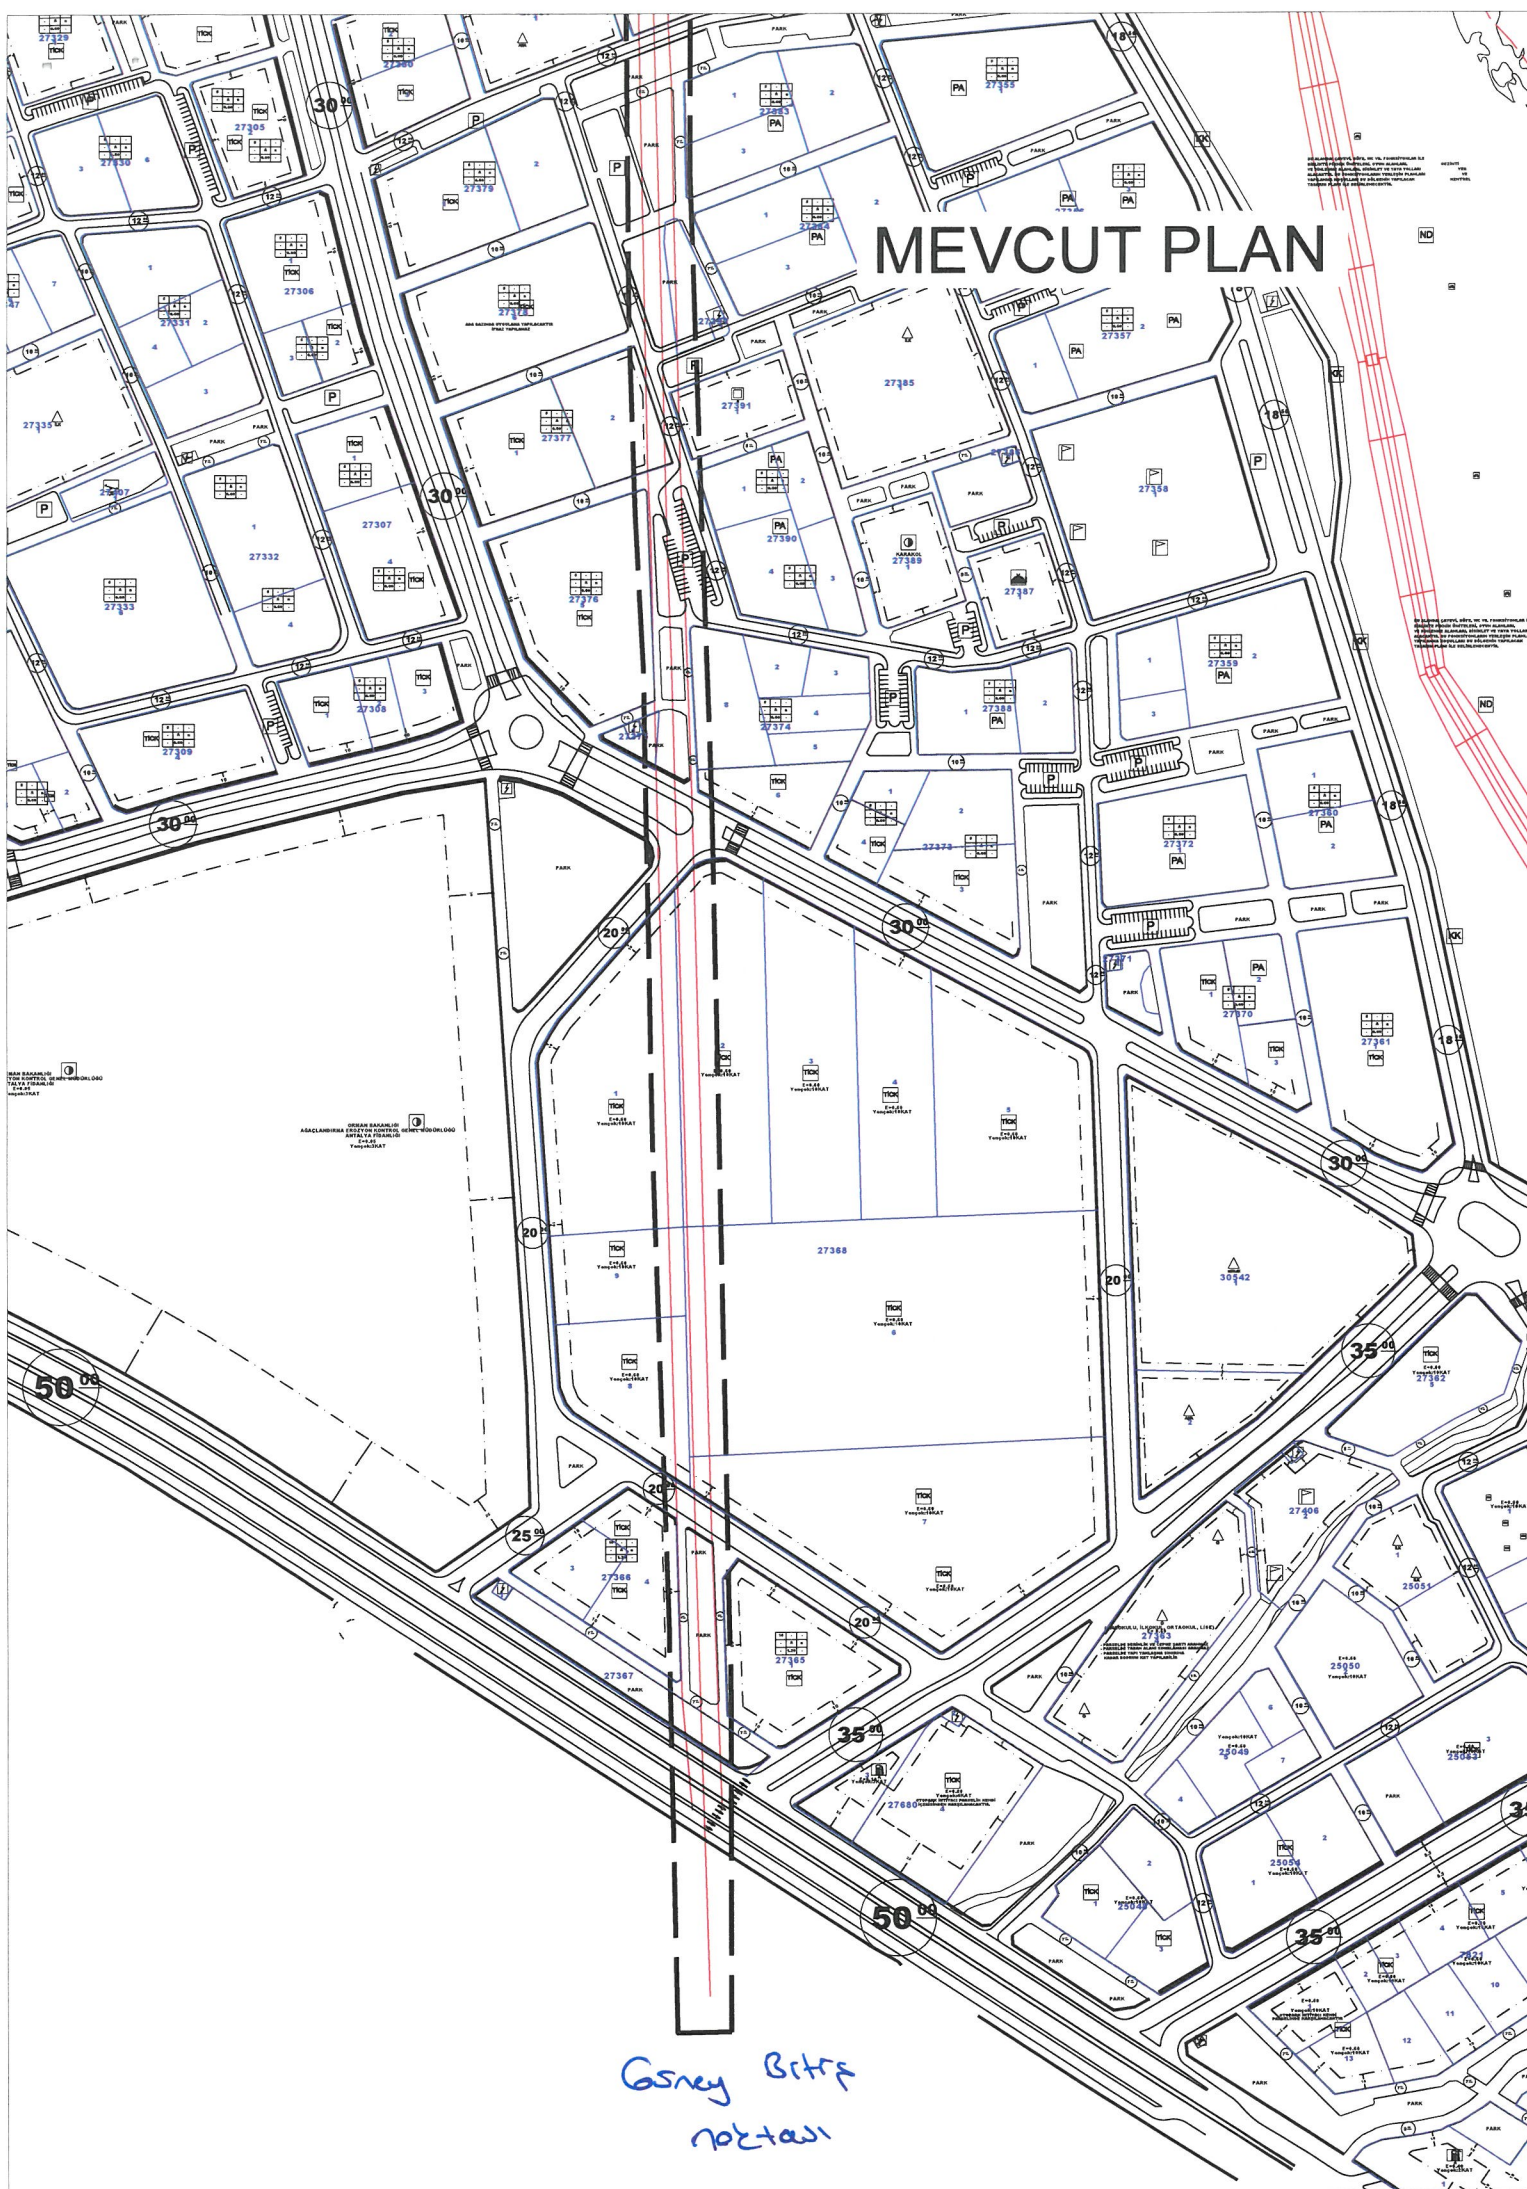

Kuzey Bozlangıç Noktası

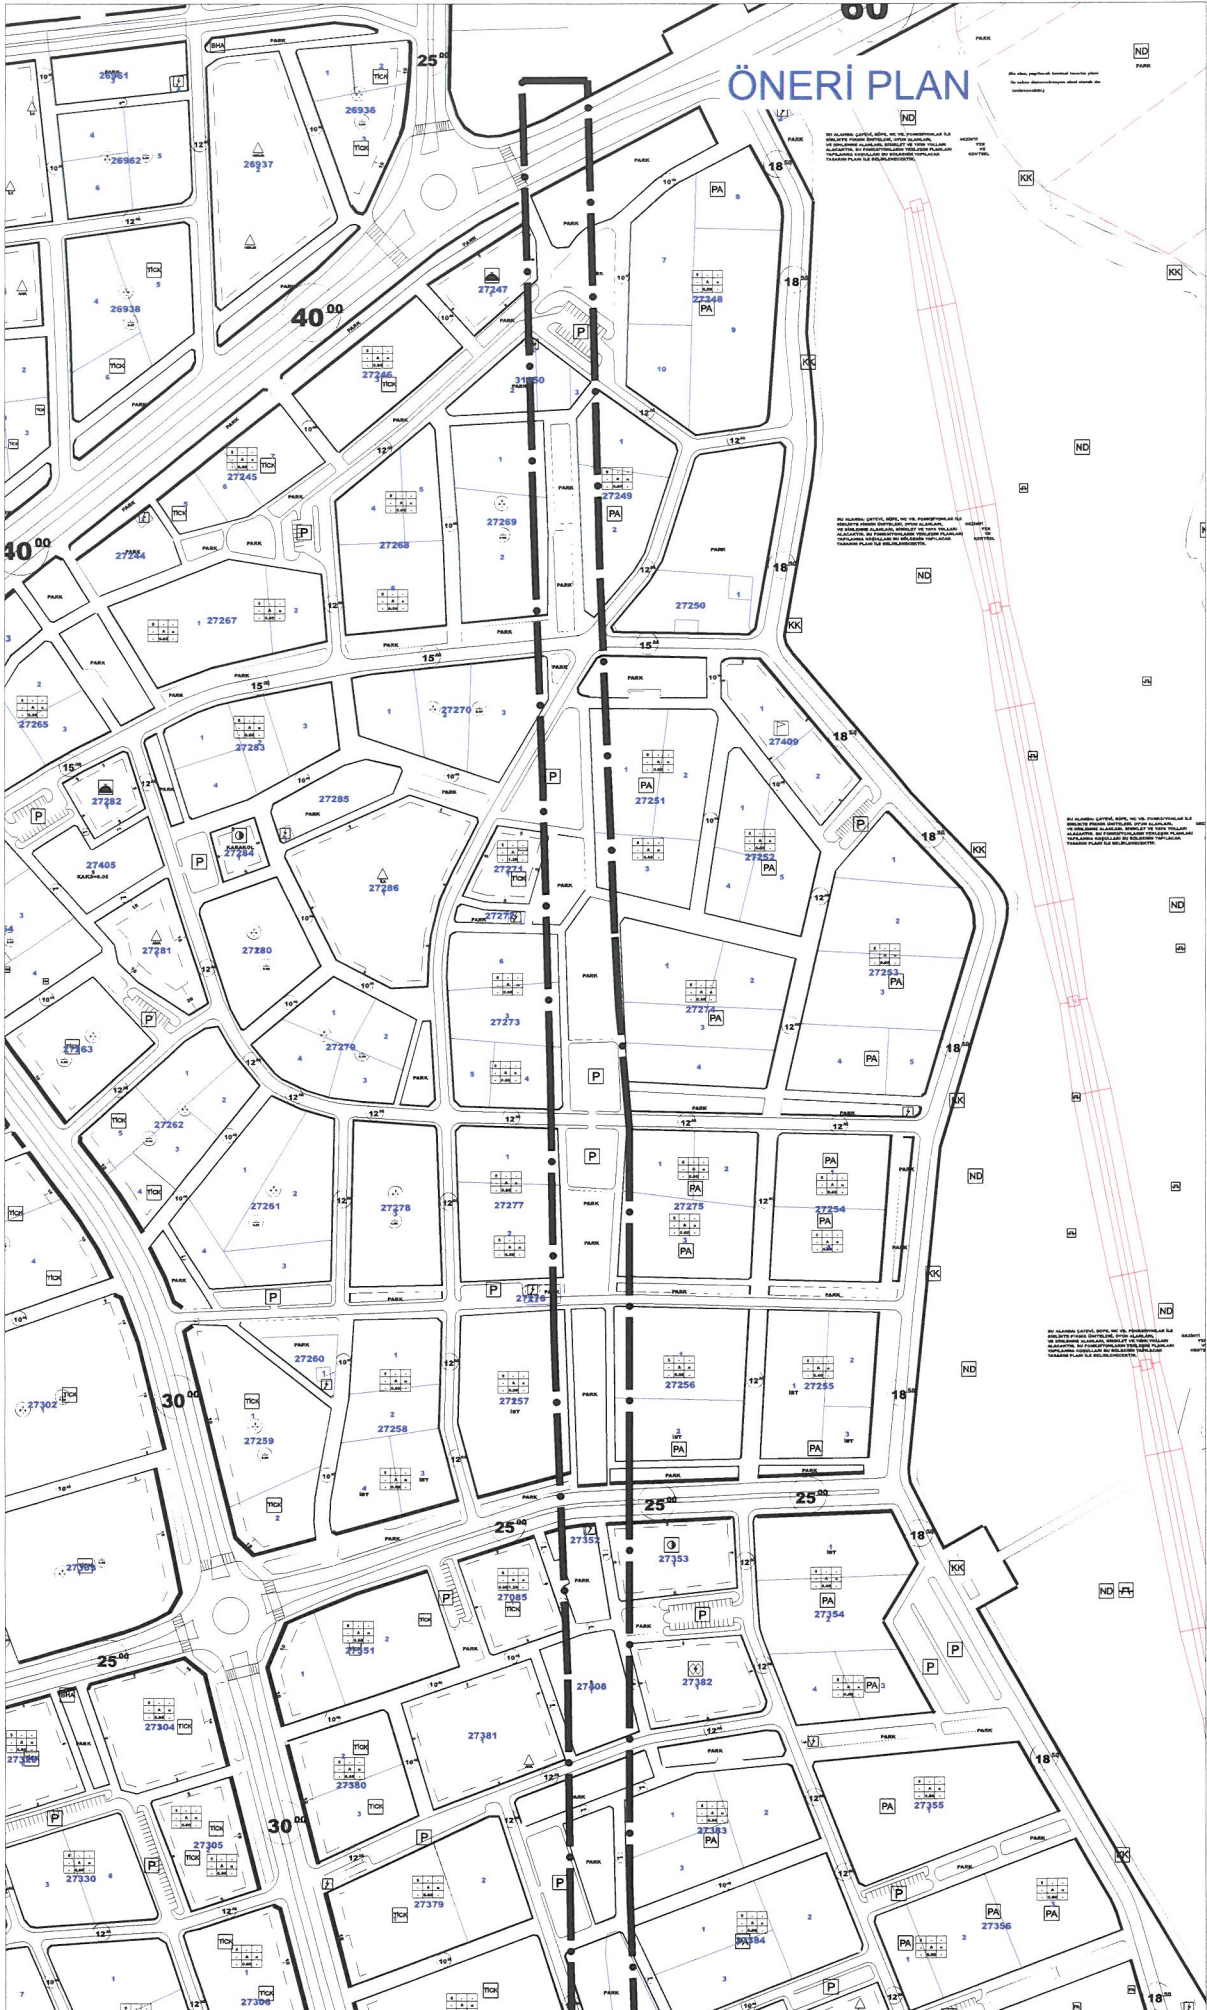

KİŞİYE ÖZEL

AKDENİZ ELEKTRİK DAĞITIM

"enerjimizle yanınızdayız"

Proje ve Planlama Müdürlüğü
Planlama Yöneticiliği



Ebys no: 4460427

Sayı : --

Konu: DERYA MERT DEPLASE TALEBİ

KEPEZ-KONYAALTI AOB YÖNETİCİLİĞİ

İlgi: 24/12/2024 tarihli ve 321371 sayı ile kurum kayıtlarına giren dilekçe

Enerji kesintilerinin önlenmesi, enerji sürekliliğinin sağlanması ve müşteri memnuniyeti açısından kendimizi sürekli geliştirmek hedefiyle, öneri ve şikâyetleriniz bizler için büyük önem taşımaktadır. Bu bağlamda Şirketimize iletilen 24/12/2024 tarihli Dilekçe başvurunuzda bahse konu olan hususlara ilişkin talebiniz incelenmiştir.

Başvurunuzda, Antalya İli, Kepez İlçesi, Göksu Mahallesi, 27368 Ada 8 Parsel adresinde bulunduğu ileri sürülen elektrik direğinin yerinden deplasmanı talep edilmektedir.

Talebinize istinaden, saha ekiplerimiz tarafından bölgede yapılan inceleme sonucunda, söz konusu elektrik direği belirtilen Ada, Parselde olmadığı tespit edilmiştir.

Başvurunuzla ilgili açıklamamızın sizler için bilgilendirici olduğunu ümit eder, ek bir talep ya da yeni bir başvuru ihtiyacınız olması durumunda bize 186 Çağrı Merkezi, www.akdenizedas.com.tr web sitemiz, e imzalı olarak akdenizedas@hs02.kep.tr Kayıtlı Elektronik Posta (KEP) adresimiz ve @AEDASDestek Twitter hesabımızdan 7 gün 24 saat ulaşabileceğinizi belirtmek isteriz.

Değerli bildirim ve anlayışınız için teşekkür ederiz.

E-İmzalıdır
Türker Nazmi ERBİL
Proje ve Planlama Müdürü

E-İmzalıdır
Serkan Kükrek
Yatırım Direktörü

DAĞITIM

Gereği:

DERYA MERT

FENER MAHALLESİ BÜLENT ECEVİT BULV.

RUYAM KENT 1 SİTESİ B BLOK NO :5119

MURATPAŞA / ANTALYA

Bilgi:

Kepez-Konyaaltı AOB Yöneticiliği

Mevcut Elektronik İmzalar

Türker Nazmi ERBİL Proje ve Planlama Müdürlüğü (Müdür) - 12/03/2025
Serkan Kükrek Yatırım Direktörlüğü (Direktör) - 12/03/2025

KİŞİYE ÖZEL

Göksu Mah. Serik Cad. No:15 Kepez/ ANTALYA
Kurumlar V.D.:0210470544

Web sitesi: www.akdenizedas.com.tr

Ayrıntılı bilgi için irtibat :

Ayrıntılı bilgi için e-posta:

Telefon: (0.242) 320 36 00 Fax: (0.242) 339 55 82

A. Planlama Alanı Tanımı


Plan değişikliğine konu alan; Antalya İli, Kepez İlçesi, Göksu Mahallesi, 27367 Ada Güneyi ile 26376 Ada Kuzeyi arası, O25B-06A ve O25B-06D no.lu 1/1000 ölçekli Uygulama İmar Planı paftalarını kapsamaktadır. Alanın uydu görüntüsü Şekil 1 de gösterilmektedir.



Şekil 1: Uydu Görüntüsü

Plan Değişikliği sınırları içerisinde gösterilen alan mevcut 1/1000 ölçekli Uygulama İmar Planında Enerji Nakil Hattı (ENH) olarak planlıdır. Alana yönelik mevcut plan Şekil 2 deki gibidir.


[Handwritten signature]

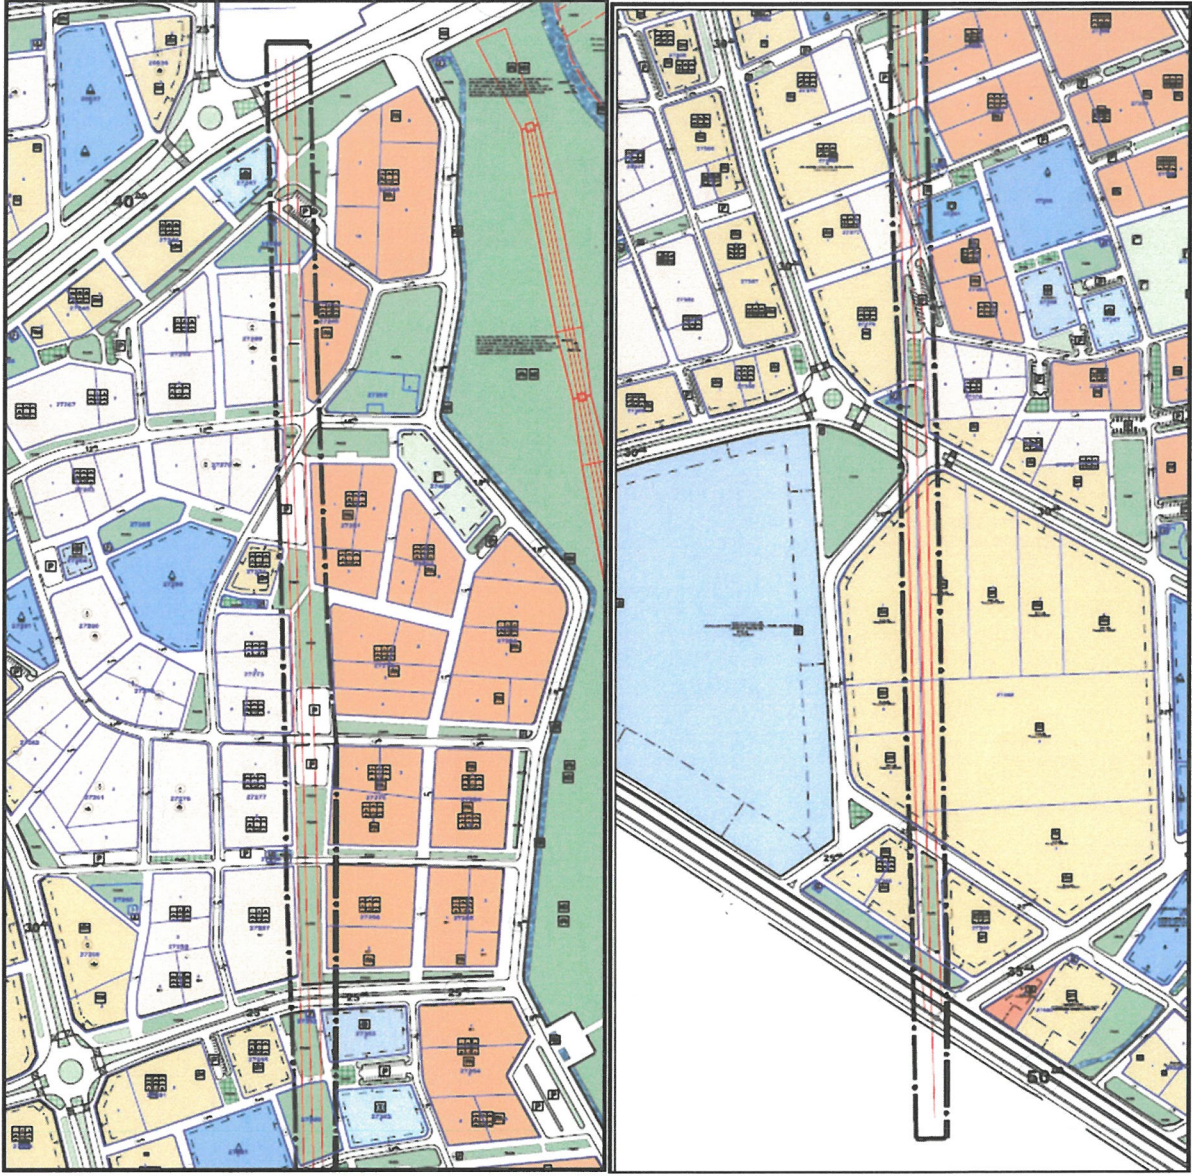

Şekil 2: Mevcut 1/1000 ölçekli Uygulama İmar Planı

Plan üzerinde konumu gösterilen alanda Enerji Nakil Hattının yerinde bulunmaması nedeniyle imar planından kaldırılması üzerine Akdeniz Elektrik Dağıtımdan görüş alınmış ve söz konusu hattın imar planından kaldırılması uygun bulunmuştur.

Handwritten signature

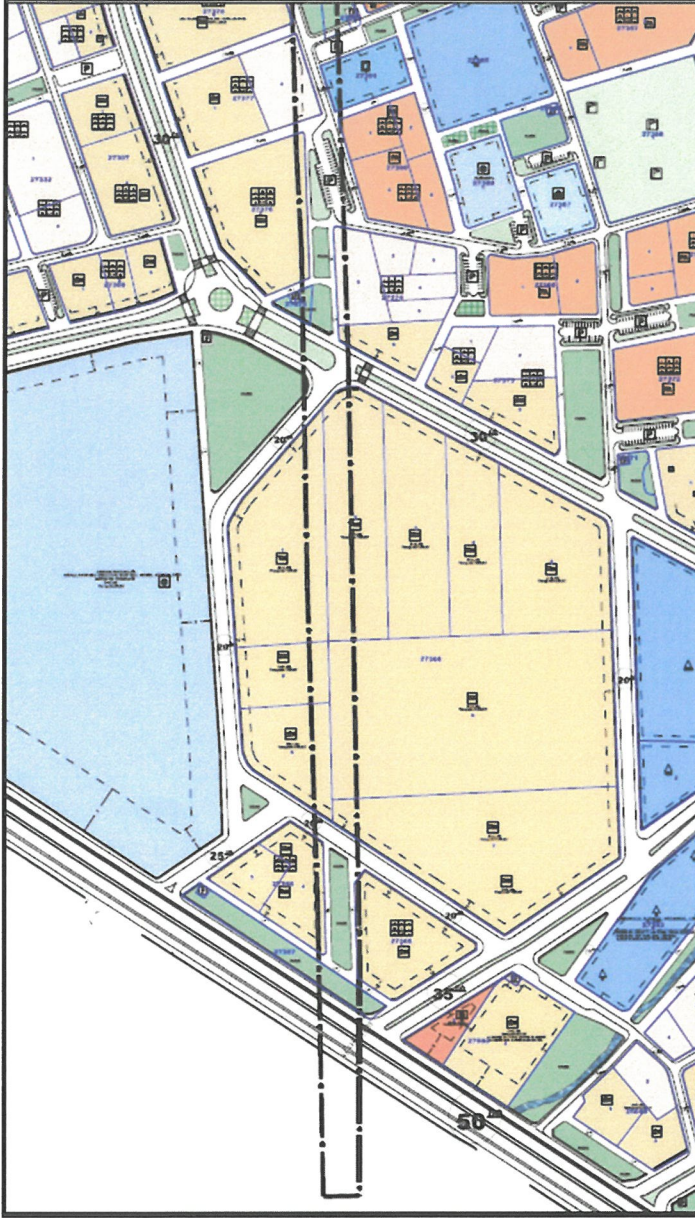

Şekil 3: Öneri 1/1000 ölçekli Uygulama İmar Planı

Bu plan kapsamında 3194 sayılı İmar Kanunu ile ilgili yönetmelik hükümleri geçerlidir.

Burak GÜNAYDIN
Şehir ve Bölge Plancısı
Karne Grubu (A)
Diploma No: 635
Karne Seri No: 531