



T.C.
ANTALYA BÜYÜKŞEHİR BELEDİYE BAŞKANLIĞI
İmar ve Şehircilik Dairesi Başkanlığı



135

Sayı : E-90852262-105.03-554697

11.06.2025

Konu : Serik, Abdurrahmanlar Mahallesi, 392 Ada 4
Parsel Güneyi 1/1000 Uıp Değişikliği.

BAŞKANLIK MAKAMINA

Serik Belediye Meclisinin 01.02.2024 tarih ve 18 sayılı kararı ile uygun bulunan, Abdurrahmanlar Mahallesi, 392 ada 4 parsel güneyinde bulunan park alanı içerisinde Trafo Alanı planlanmasına ilişkin hazırlanan 1/1000 ölçekli Uygulama İmar Planı değişikliğinin incelenerek, karara bağlanmak üzere **Büyükşehir Belediye Meclisine havalesini arz ederim.**

Hüsamettin ELMAS
İmar Ve Şehircilik Dairesi Başkanı

Uygun görüşle arz ederim.
Serkan TEMUÇİN
Genel Sekreter Yardımcısı

BÜYÜKŞEHİR BELEDİYE MECLİSİNE
Av. Cansel TUNCER
Başkan a.
Genel Sekreter

Ek : - İlçe Belediye Meclis Kararı. - 1/1000 ölç. UIP. değ. - Plan Açıklama Raporu.

Bu belge, güvenli elektronik imza ile imzalanmıştır.

Doğrulama Kodu: ab118fe4-eb03-4057-a938-e861e6be1456

Doğrulama Linki: <https://www.turkiye.gov.tr/icisleri-belediye-ebys>

Adres: Yüksekalan Mahallesi Adnan Menderes Bulvarı No:20 07310 Muratpaşa/Antalya
Telefon No: (242)249 50 00 Faks No: (242)249 52 75
e-Posta: info@antalya.bel.tr İnternet Adresi: <https://www.antalya.bel.tr>
Kep Adresi: abb@hs01.kep.tr

Bilgi için: Merve BERKMEN
Şehir Plancısı
Telefon No: -



T.C
SERİK BELEDİYE BAŞKANLIĞI
MECLİS KARARI

Dönem : 2024
Karar Tarihi : 01/02/2024
Karar No : 18

Toplantı : 2
Birleşim : 1
Oturum : 1

Serik Belediye Meclisi, 01/02/2024 Perşembe günü saat 14.00 itibariyle Belediye Meclis Toplantı Salonunda Şubat ayı Meclis toplantısını yapmak üzere Belediye Başkanı Enver APUTKAN Başkanlığında üyelerden Levent KONUR, İsmail MECEK, Kemal YILDIRIM, Mustafa OKUR, Mücahit MİNDİLOĞLU, Ziya YILDIRIM, Mustafa ALKAN, Hasan Ali TUNCER, Ercan ERKAN, Hasan İLTAR, Mehmet Cengiz BÜYÜKGEBİZ, Ayşegül YILMAZ, Ali İŞ, Mehmet Ali KARACAN, Nermin CAN, Fikret GÜLER, Okan ŞAHİN, Halime Ceren HODA ve Kerim KUŞ'un iştiraki ile toplandı. Meclis üyelerinden Hüseyin KANTOZ, Binnaz BÜYÜKKURT, Ramazan DOLAY, Erdem AKSU, Süleyman ERTÜRK, İzzeddin Fatih CANSIZ, Ahmet DURMAZ, Mustafa AKIN, Ahmet KAHYA, Mehmet ŞAHİN, Mahmut YAĞCILAR ve Mehmet OKUDAN toplantıya katılmadı.

Konunun Özeti : Abdurrahmanlar Mahallesi 392 ada 4 parsel güneyinde bulunan park alanına trafo konulması 1/1000 Ölçekli Uygulama İmar Planı Değişikliği.

Meclis gündeminin 8. Maddesinde yer alan ve daha önce İmar Komisyonuna havale edilen Abdurrahmanlar Mahallesi 392 ada 4 parsel güneyinde bulunan park alanına trafo konulması 1/1000 Ölçekli Uygulama İmar Planı Değişikliği konusu ile ilgili olarak;

İmar Komisyonunun 08.01.2024 tarihli raporunda;

Akdeniz Elektrik Dağıtım A.Ş.'nin 23.11.2023 tarih ve 313139 sayılı yazısına istinaden Serik İlçesi, Abdurrahmanlar Mahallesi 392 ada 4 parsel güneyinde bulunan park alanı içerisinde trafo alanının planlanmasına ilişkin 1/1000 ölçekli Uygulama İmar Planı Değişikliğinin İmar Komisyonu tarafından oybirliği ile uygun olduğu görüşüne varılmıştır.

Konu görüşmeye açılarak yapılan müzakereler sonucunda İmar Komisyonundan geldiği şekliyle oylamaya sunulmuştur.

KARAR TARİHİ :
01/02/2024

KARAR NO :
18

Meclis gündeminin 8. Maddesinde yer alan Abdurrahmanlar Mahallesi 392 ada 4 parsel güneyinde bulunan park alanına trafo konulması 1/1000 Ölçekli Uygulama İmar Planı Değişikliği konusu ile ilgili olarak Belediye Meclisinin 01/02/2024 günlü oturumunda hazır bulunan üyeler tarafından yapılan açık oylama neticesinde;

Akdeniz Elektrik Dağıtım A.Ş.'nin 23.11.2023 tarih ve 313139 sayılı yazısına istinaden Serik İlçesi, Abdurrahmanlar Mahallesi 392 ada 4 parsel güneyinde bulunan park alanı içerisinde trafo alanının planlanmasına ilişkin 1/1000 ölçekli Uygulama İmar Planı Değişikliğinin 3194 Sayılı İmar Kanunu'nun 8/b maddesine göre onanmasına, oybirliği ile karar verildi.

Enver APUTKAN
Belediye Başkanı


Hasan İLTAR
Meclis Katibi

Nermin CAN
Meclis Katibi



Aslından

Fotokopi Edilmiştir
İmren NAMAL
Serik Belediyesi
Şehir Plancısı

SERİK BELEDİYESİ
MAHALLE:ABDURRAHMANLAR
ADA/PARSEL NO:392 ADA 4 PARSEL GÜNEYİ PARK ALANI
PAFTA NO: 50L 1C
MEVCUT PLAN

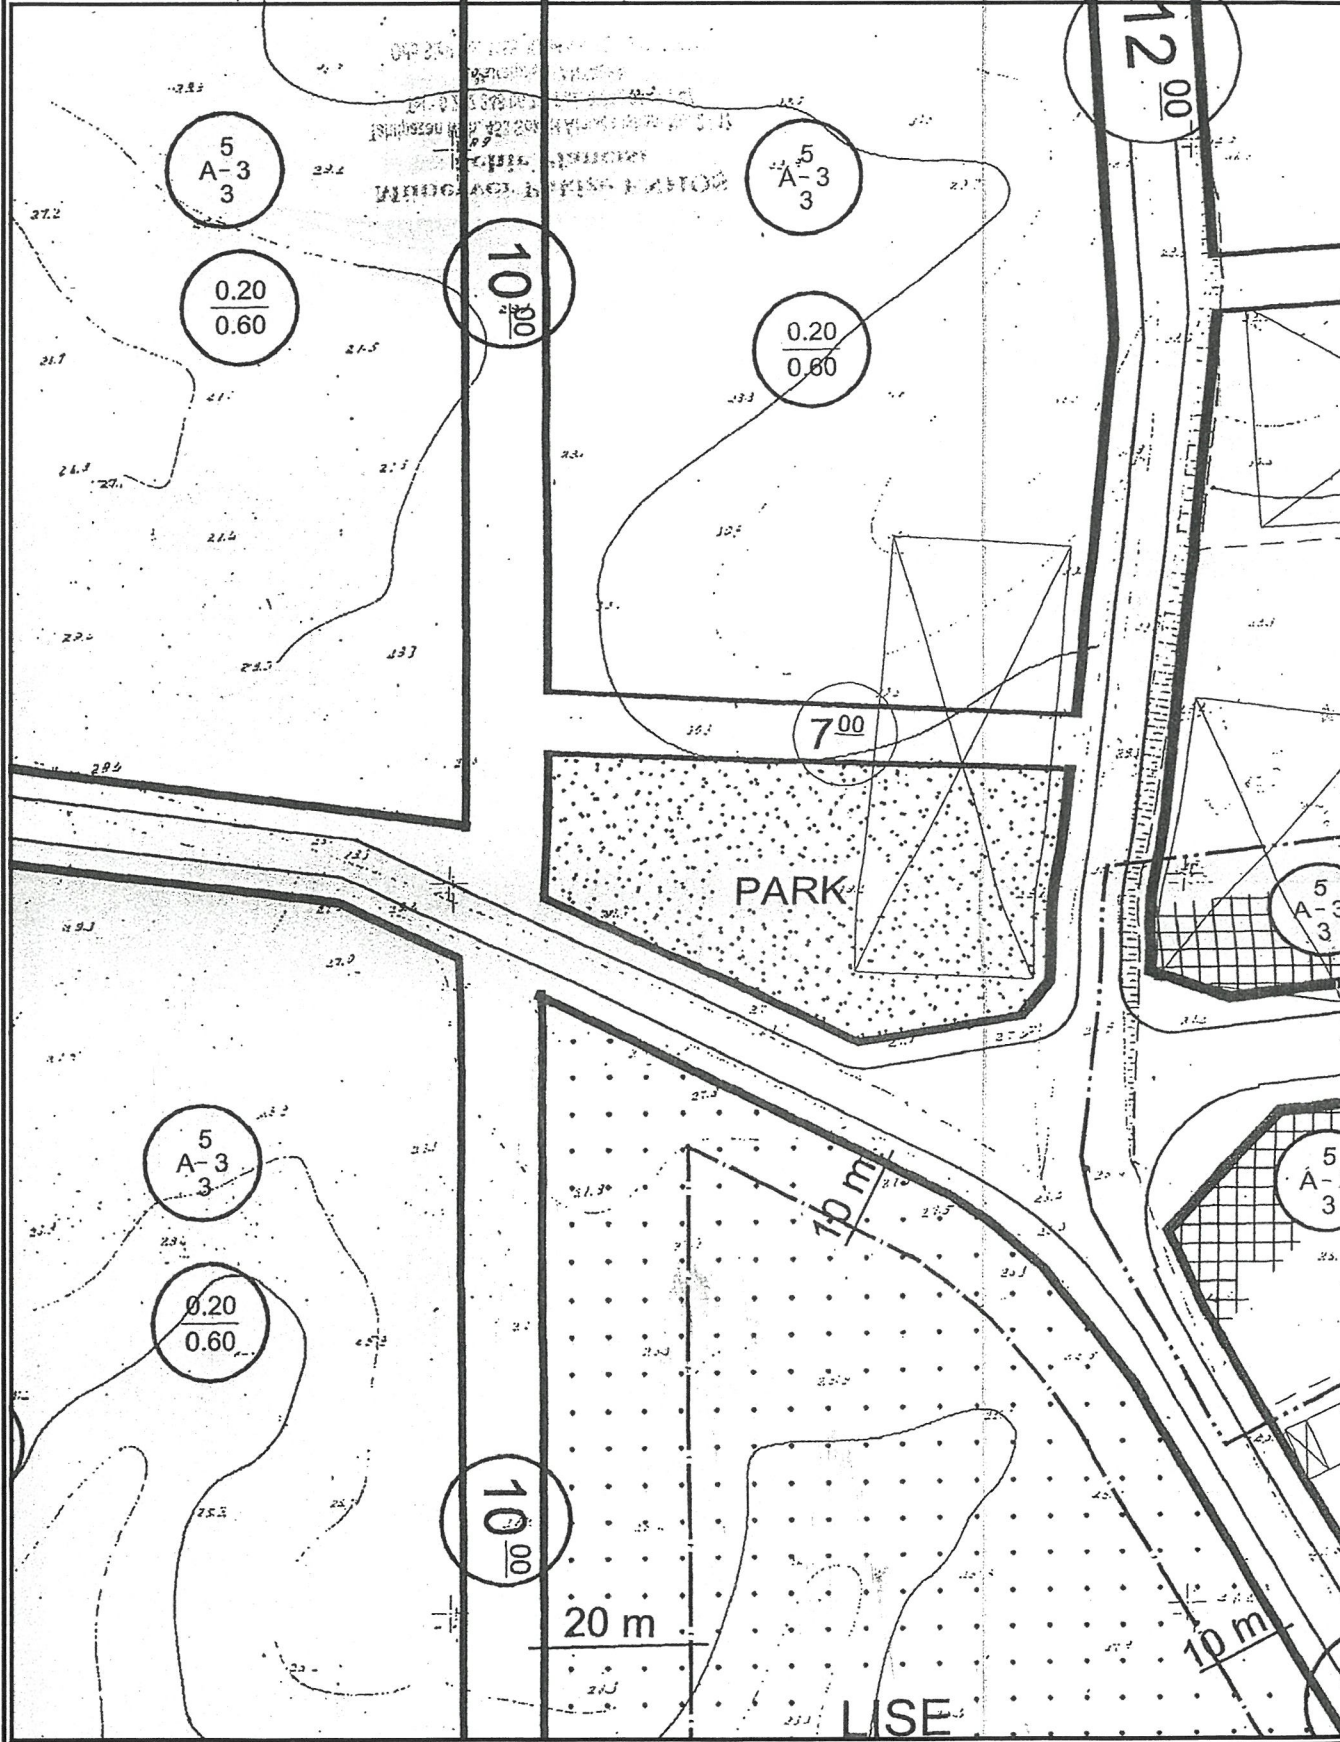

UYGULAMA İMAR PLANI DEĞİŞİKLİĞİ
ÖLÇEK: 1/1000
KONU: Akdeniz Dağıtım A.Ş. talebi üzerine trafo alanı planlanması
ÖNERİ PLAN

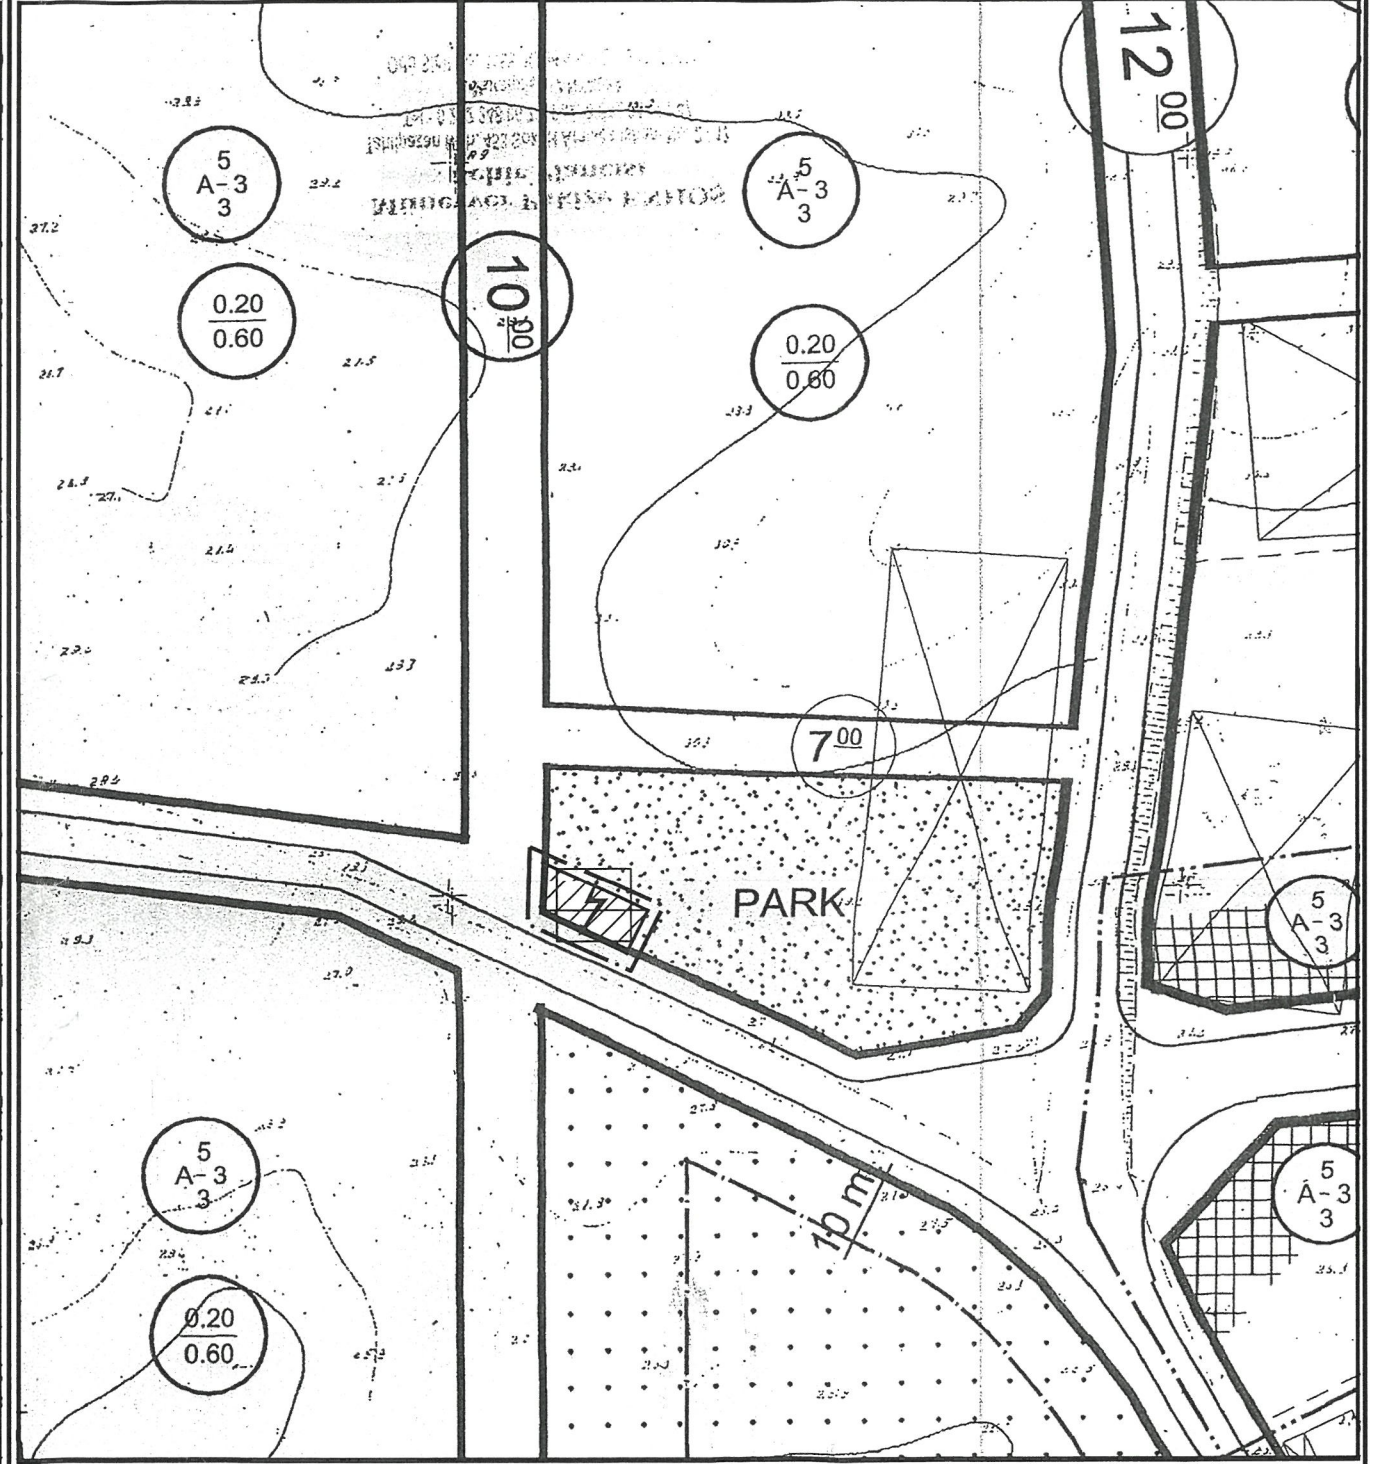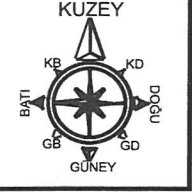

PLAN DEĞİŞİKLİĞİ
ONAMA SINIRI

PLAN NOTU:
1-PLAN ÜZERİNDE BELİRTİLMİYEN HUSUSLARDA 3194 SAYILI İMAR KANUNU VE İLGİLİ YÖNETMELİK HÜKÜMLERİ GEÇERLİDİR.

ÖZGE ERDAL
Şehir Plancısı (A)
Diyadin Kamele Bulvarı 9A
Diyadin 11991 02000 79
Etiler Sırtı No: 10

İmarlık Mühendislik Hiz. İnş. Tur. Tic. Ltd. Şti.
Konuksever Mah. Kızıllımay Cad. H. Çoban İşm.
No: 135B D/204 Muratpaşa/ANTALYA
Tel: 0242 247 50 19
Ant. Kurumlar No: 461 01 8452

ANTALYA İLİ, SERİK İLÇESİ, ABDURRAHMANLAR MAHALLESİ
392 ADA 4 PARSEL GÜNEYİNDE PARK ALANINDA
TRAFO ALANI AYRILMASINA İLİŞKİN
1/1000 ÖLÇEKLİ UYGULAMA İMAR PLANI DEĞİŞİKLİĞİ
PLAN AÇIKLAMA RAPORU

1. PLANLAMA ALANININ GENEL TANIMI

Antalya İli, Serik İlçesi, Abdurrahmanlar mahallesi sınırları içerisinde 50L 1C paftasında yer alan park alanında trafo alanı için planda yer ayrılması amacı ile 1/1000 ölçekli Uygulama İmar Planı Değişikliği hazırlanmıştır.



Şekil 1. Hava Fotoğrafları

2. PLANLAMANIN AMAÇ VE KAPSAMI

Serik, Akdeniz Bölgesi'ne bağlı Antalya'nın bir ilçesidir. Antalya ilinin orta kesiminde bulunan ilçe, Antalya ilinin önemli bir turizm merkezidir. İlçenin yaz mevsimlerinde turizm ile artan nüfusu, kış mevsimlerinde öğrencilerin ilçeden ayrılmasıyla oldukça düşer. Antalya il merkezinin yaklaşık 40 km. doğusunda bulunan ilçe merkezi, kıyıdan 7 km. içeridedir.

Akdeniz'de 22 km kıyı şeridinde sahip olan ilçe, merkezi 8 km içeride, denizden 26 yüksekliktedir. Kısmen dalgalı ovalık bir arazi üzerinde kurulmuştur. İlçenin yüzölçümü 1.550 km²'dir.

Antalya İline bağlı Serik ilçesi hızla büyümektedir. Özellikle turizm açısından önemli bir merkez konumundadır. Plan çalışması yapılan alanın onaylı 1/5000 ölçekli Nazım ve 1/1000 Uygulama İmar Planları bulunmaktadır.

Plan çalışması yapılan alanlar hem yapılaşmanın yoğun olduğu hem de gelişmekte olan bölgelerdir. Planlama alanlarının çevresi incelendiğinde bölgelerin enerji ihtiyacını karşılama amacı ile mevcut trafo alanı bulunmadığı görülmektedir. Bu da bölgenin enerji ihtiyacını sağlamakta sıkıntı çekilmesine yol açmaktadır.

Enerji Piyasası Düzenleme Kurumundan Kamu yararı kararı ve Enerji Tabii Kaynaklar Bakanlığından olur alınabilmesi ayrıca bu olur ile Tedaş Genel Müdürlüğü'nün kamulaştırmaya başlaması için imar planlarında trafo alanlarının işlenmiş olması gerekmektedir.

Fakat mevcut imar planında trafo alanı bu bölge için planlanmamış olduğundan kamulaştırma ile ilgili işlemlerin başlatılabilmesi için Akdeniz Elektrik Dağıtım A.Ş.'nin talebi ile plan değişikliği hazırlanmıştır.

3. BUGÜNKÜ ARAZİ KULLANIMI, KADASTRAL DURUM VE MEVCUT PLAN KARARLARI

Plan değişikliği yapılan; Abdurrahmanlar mahallesi 392 ada 4 parsel güneyinde bulunan park alanı 2188 m² büyüklüğündedir.




Şekil 2. Parselasyon Planları

S.N. 5

4. PLANLAMA KARARLARI

Trafo alanı planlanmasına yönelik hazırlanan 1/1000 ölçekli uygulama imar planının mevcut durumunu incelediğimizde park alanı olarak planlanmıştır.

Planlama çalışması yapılan alanda Enerji Piyasası Düzenleme Kurumundan Kamu yararı kararı ve Enerji Tabii Kaynaklar Bakanlığından olur alınabilmesi ayrıca bu olur ile TEDAŞ Genel Müdürlüğünün kamulaştırmaya başlaması için imar planlarında trafo alanlarının işlenmiş olması gerekliliğinden Akdeniz Elektrik Dağıtım A.Ş.'nin talebi üzerine; bölge enerji ihtiyacını karşılayacak trafo alanları için imar planında yer ayrılması, arazi koşullarında yerinde yapılan ölçüm ve incelemeler sonucunda tesis edilecek olan trafolar için en uygun alanların yer seçimi sonucunda, 392 ada 4 parsel güneyinde bulunan park alanı içerisinde 100 m² büyüklüğünde, trafo alanı planlanması amacı ile 1/1000 ölçekli Uygulama İmar Planı Değişikliği hazırlanmıştır.

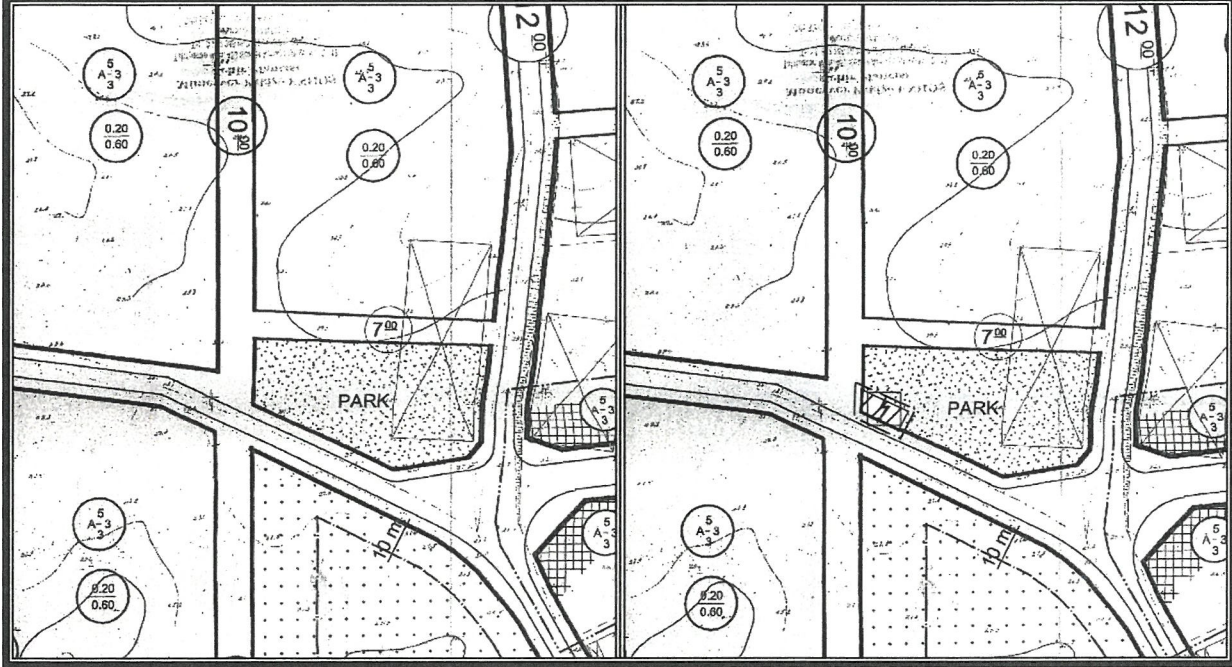

Şekil 3. Mevcut 1/1000 ölçekli Uygulama İmar Planı

Şekil 4. Öneri 1/1000 ölçekli Uygulama İmar Planı

Detay
planlama
Yeterlik Mühendislik Hiz. İnş. Tur. Tic. Ltd. Şti.
Nispetiye Mah. Kızıllırmak Cad. H.Çoban İşm.
No: 135B D:204 Muratpaşa/ANTALYA
Tel&Fax: 0242 247 50 17
Ant. Kurumları M.D: 401 016 8452

Saadet NARİN
Şehir Plancısı (İ.T.Ü.)
Oda Sic. No: 2921

Ö.Ş. ERDAL
Şehir Plancısı
Yeterlik Karne Grubu (A)
Dip.No:11991 ÖDTÜ 79
Oda Sicil No:315