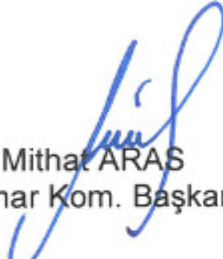




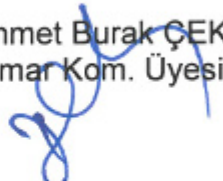
ANTALYA BÜYÜKŞEHİR BELEDİYESİ
İMAR VE BAYINDIRLIK KOMİSYONU RAPORU

Tarih: 18.06.2025

BİRİM	İMAR VE ŞEHİRCİLİK DAİRESİ BAŞKANLIĞI
TALEP SAHİBİ	BÜYÜKŞEHİR BELEDİYESİ
MECLİS TOPLANTISININ TARİHİ VE GÜNDEM MADDESİ	Büyükşehir Belediye Meclisinin 16.06.2025 tarihli toplantısında gündemin 96. maddesinde görüşülerek İmar ve Bayındırlık Komisyonuna havale edilmiştir.
TALEP KONUSU	Aksu Belediyesi sınırları içerisinde; Altıntaş Mahallesiinde yer alan 7 adet trafo alanında düzenleme yapılmasına ilişkin hazırlanan 1/1000 ölçekli Uygulama İmar Planı Revizyonu.
KOMİSYON RAPORU:	Aksu Belediyesi sınırları içerisinde; Altıntaş Mahallesiinde yer alan 7 adet trafo alanında düzenleme yapılmasına ilişkin hazırlanan 1/1000 ölçekli Uygulama İmar Planı Revizyonu Komisyonumuzca incelenmiş, uygun olduğu görüşüne varılmıştır. Komisyon Raporu imza altına alınarak, Meclisin takdirine sunulmuştur.

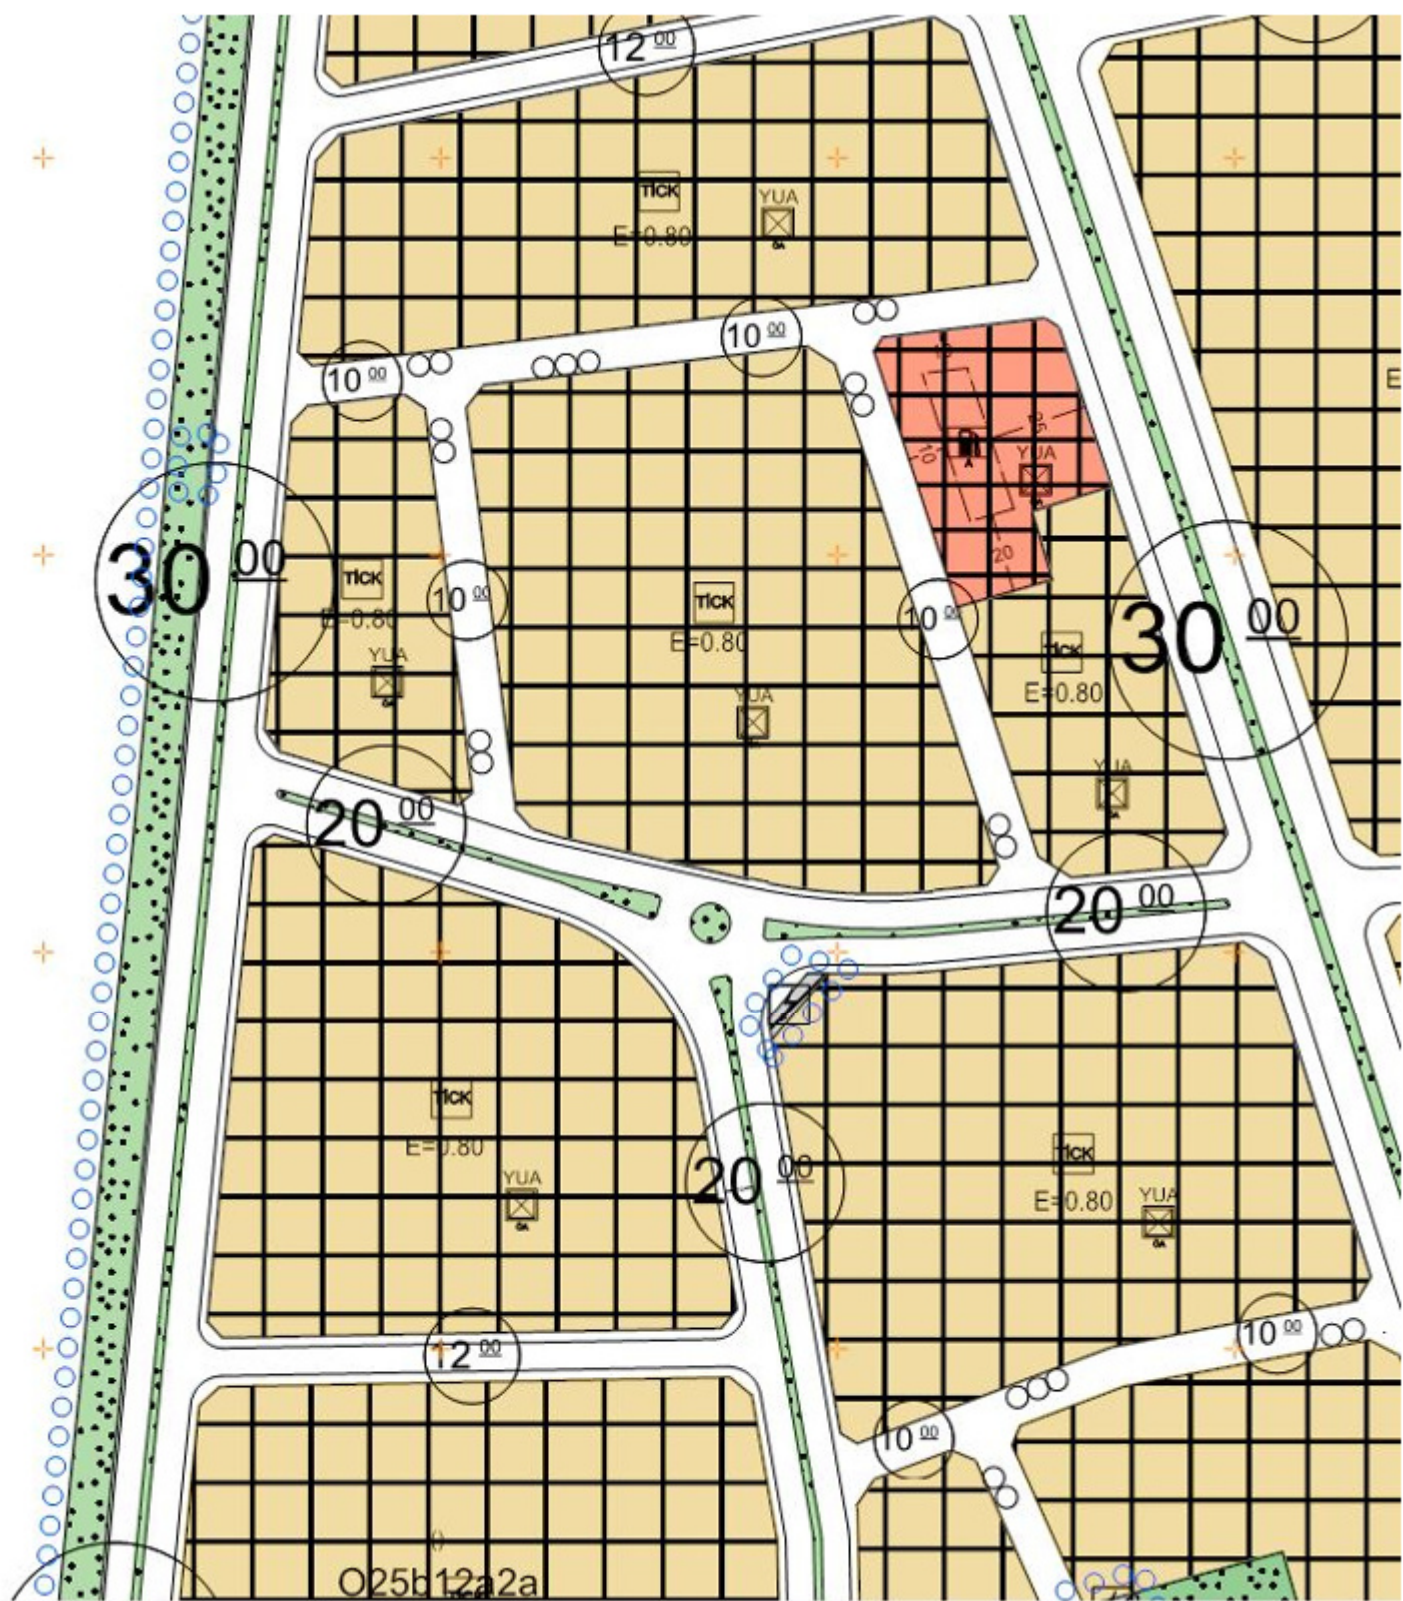

Mithat ARAS
İmar Kom. Başkanı

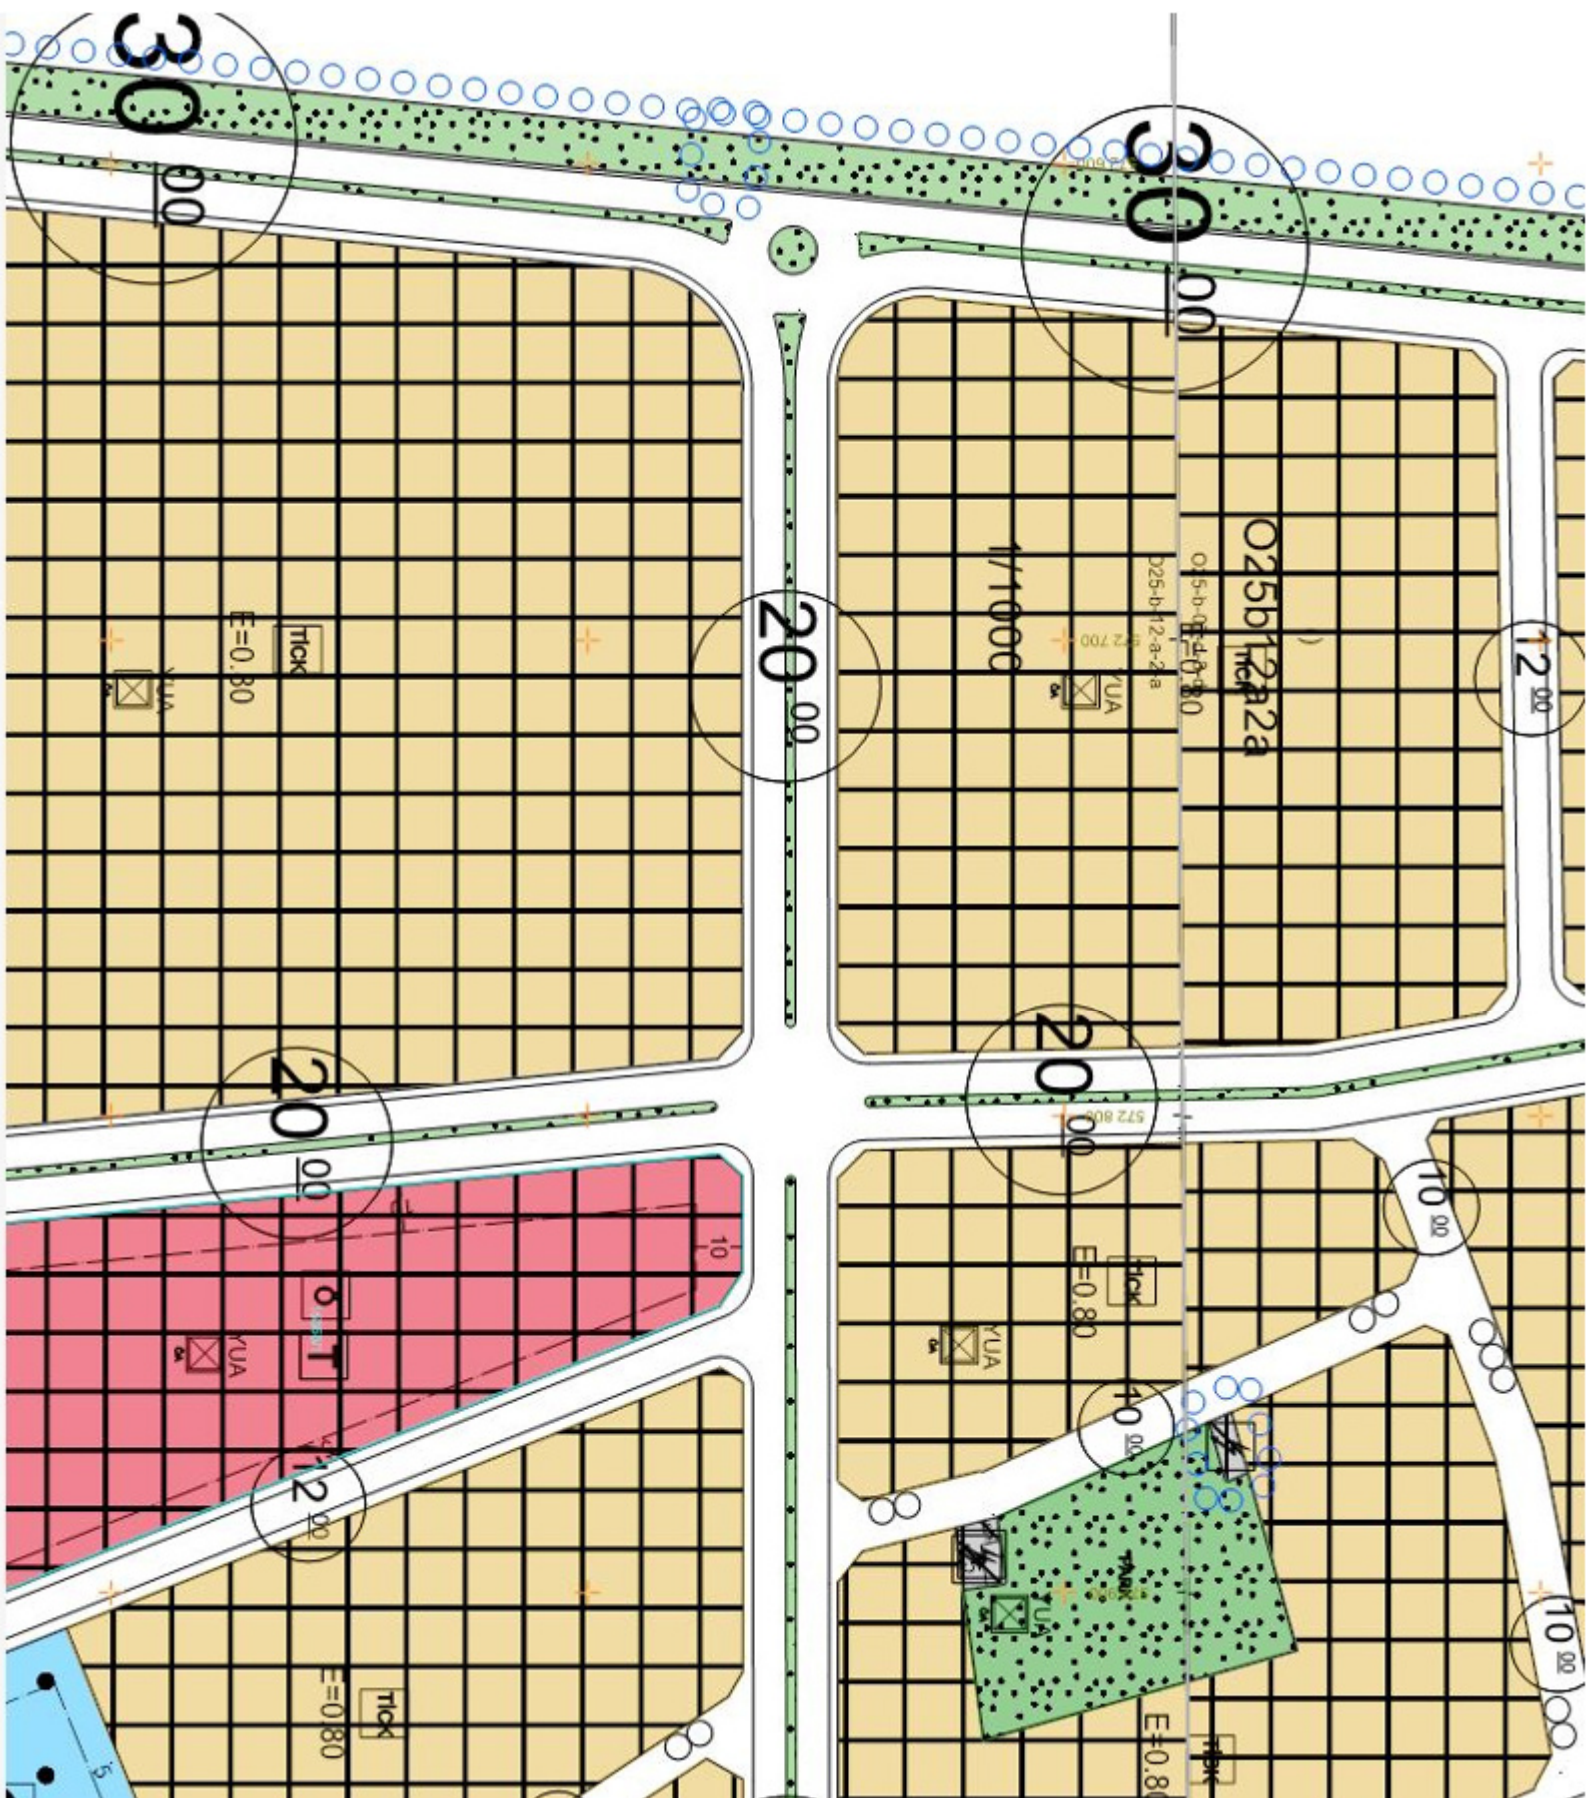

Hasan Can KAMBUROĞLU
İmar Kom. Bşk.Yrd.

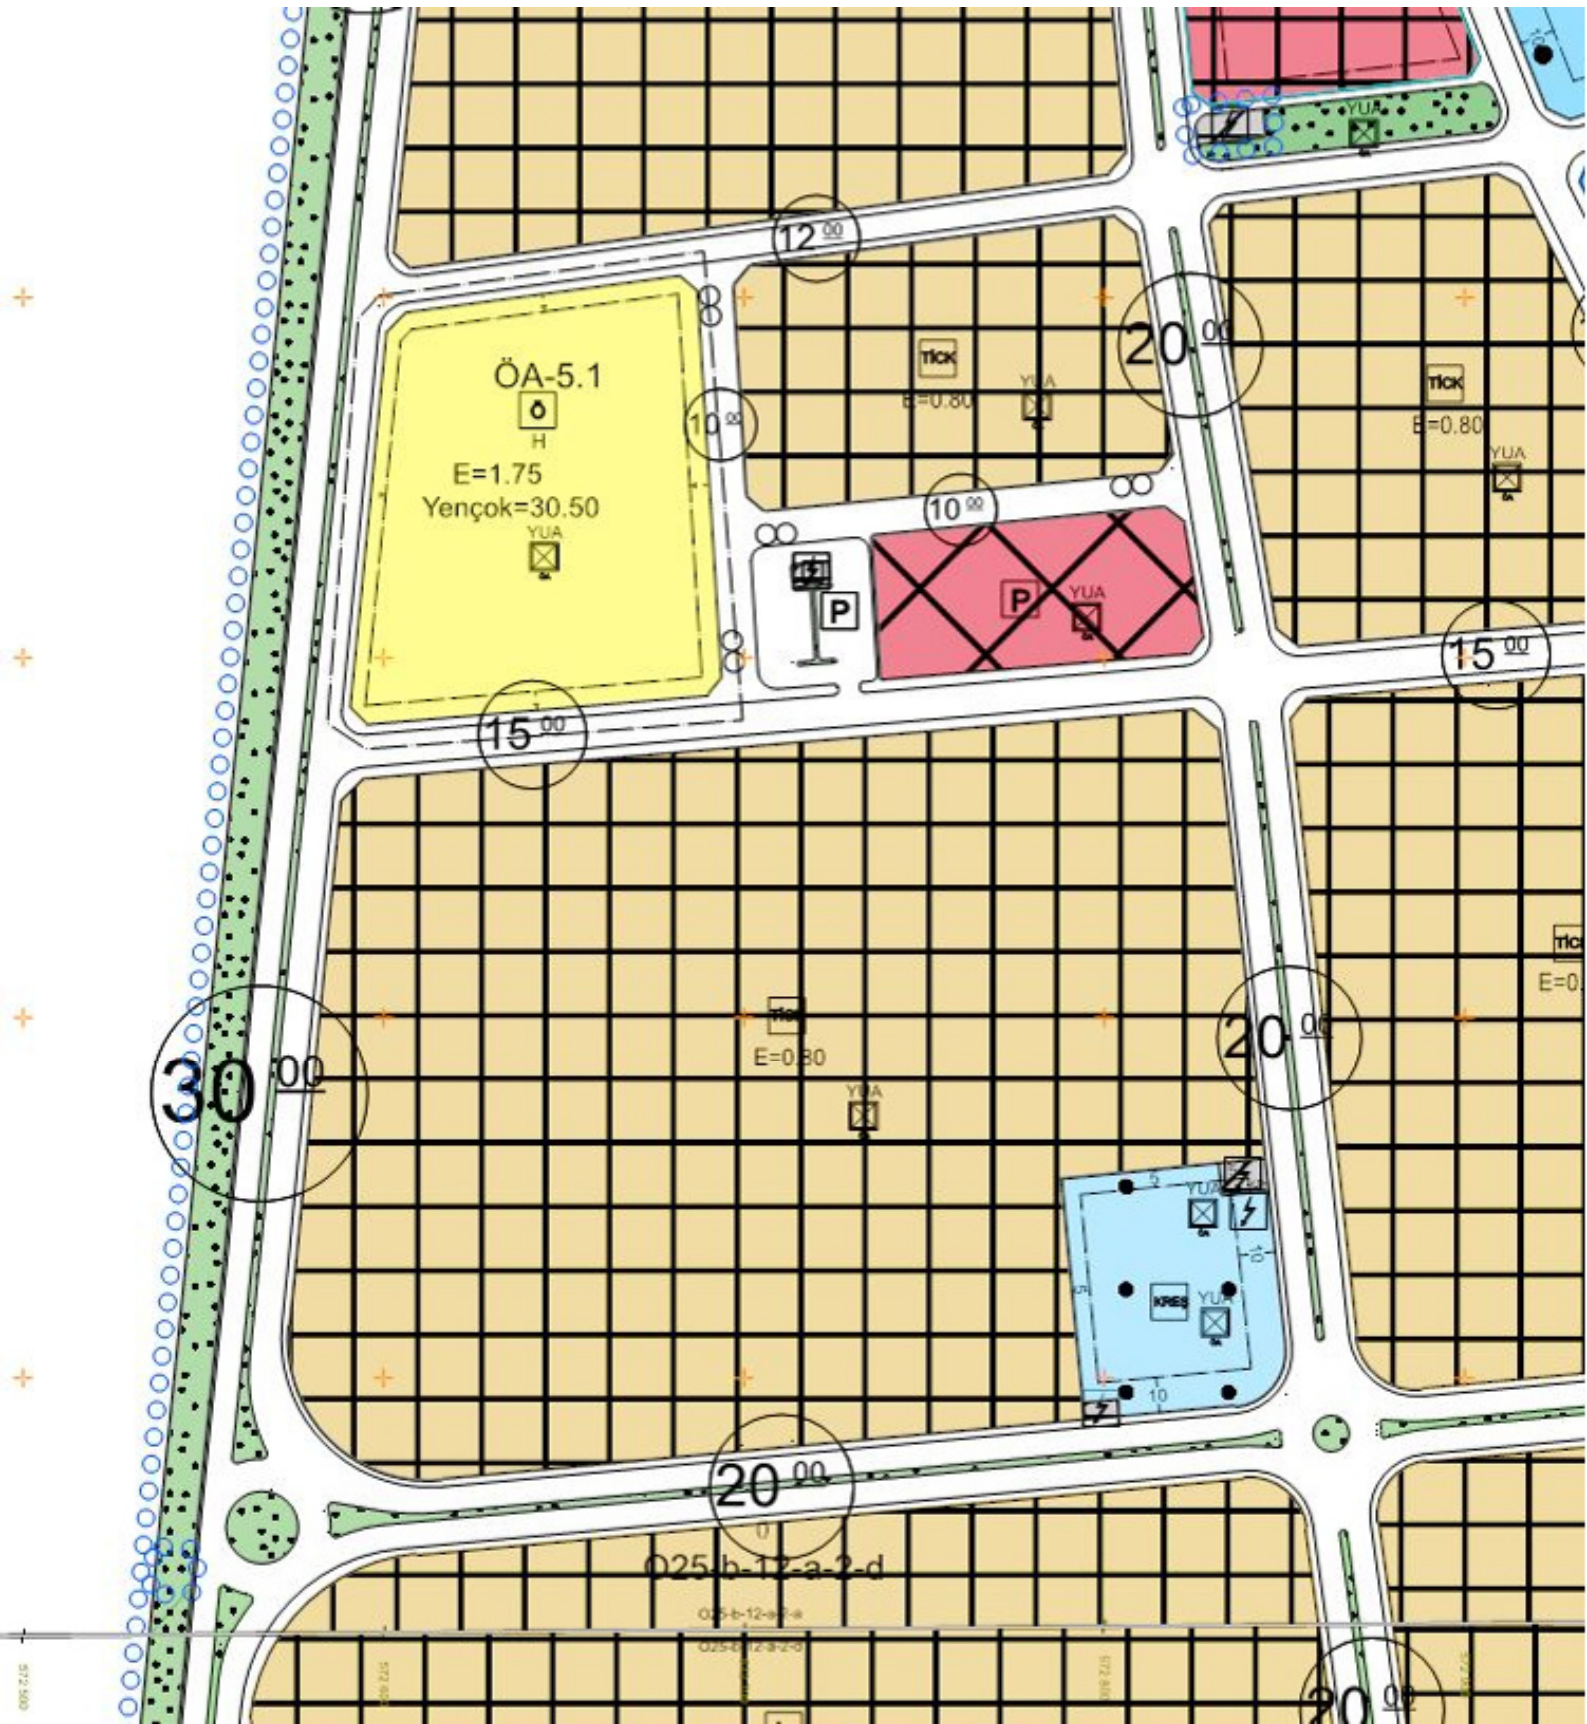

Mehmet Burak ÇEKER
İmar Kom. Üyesi

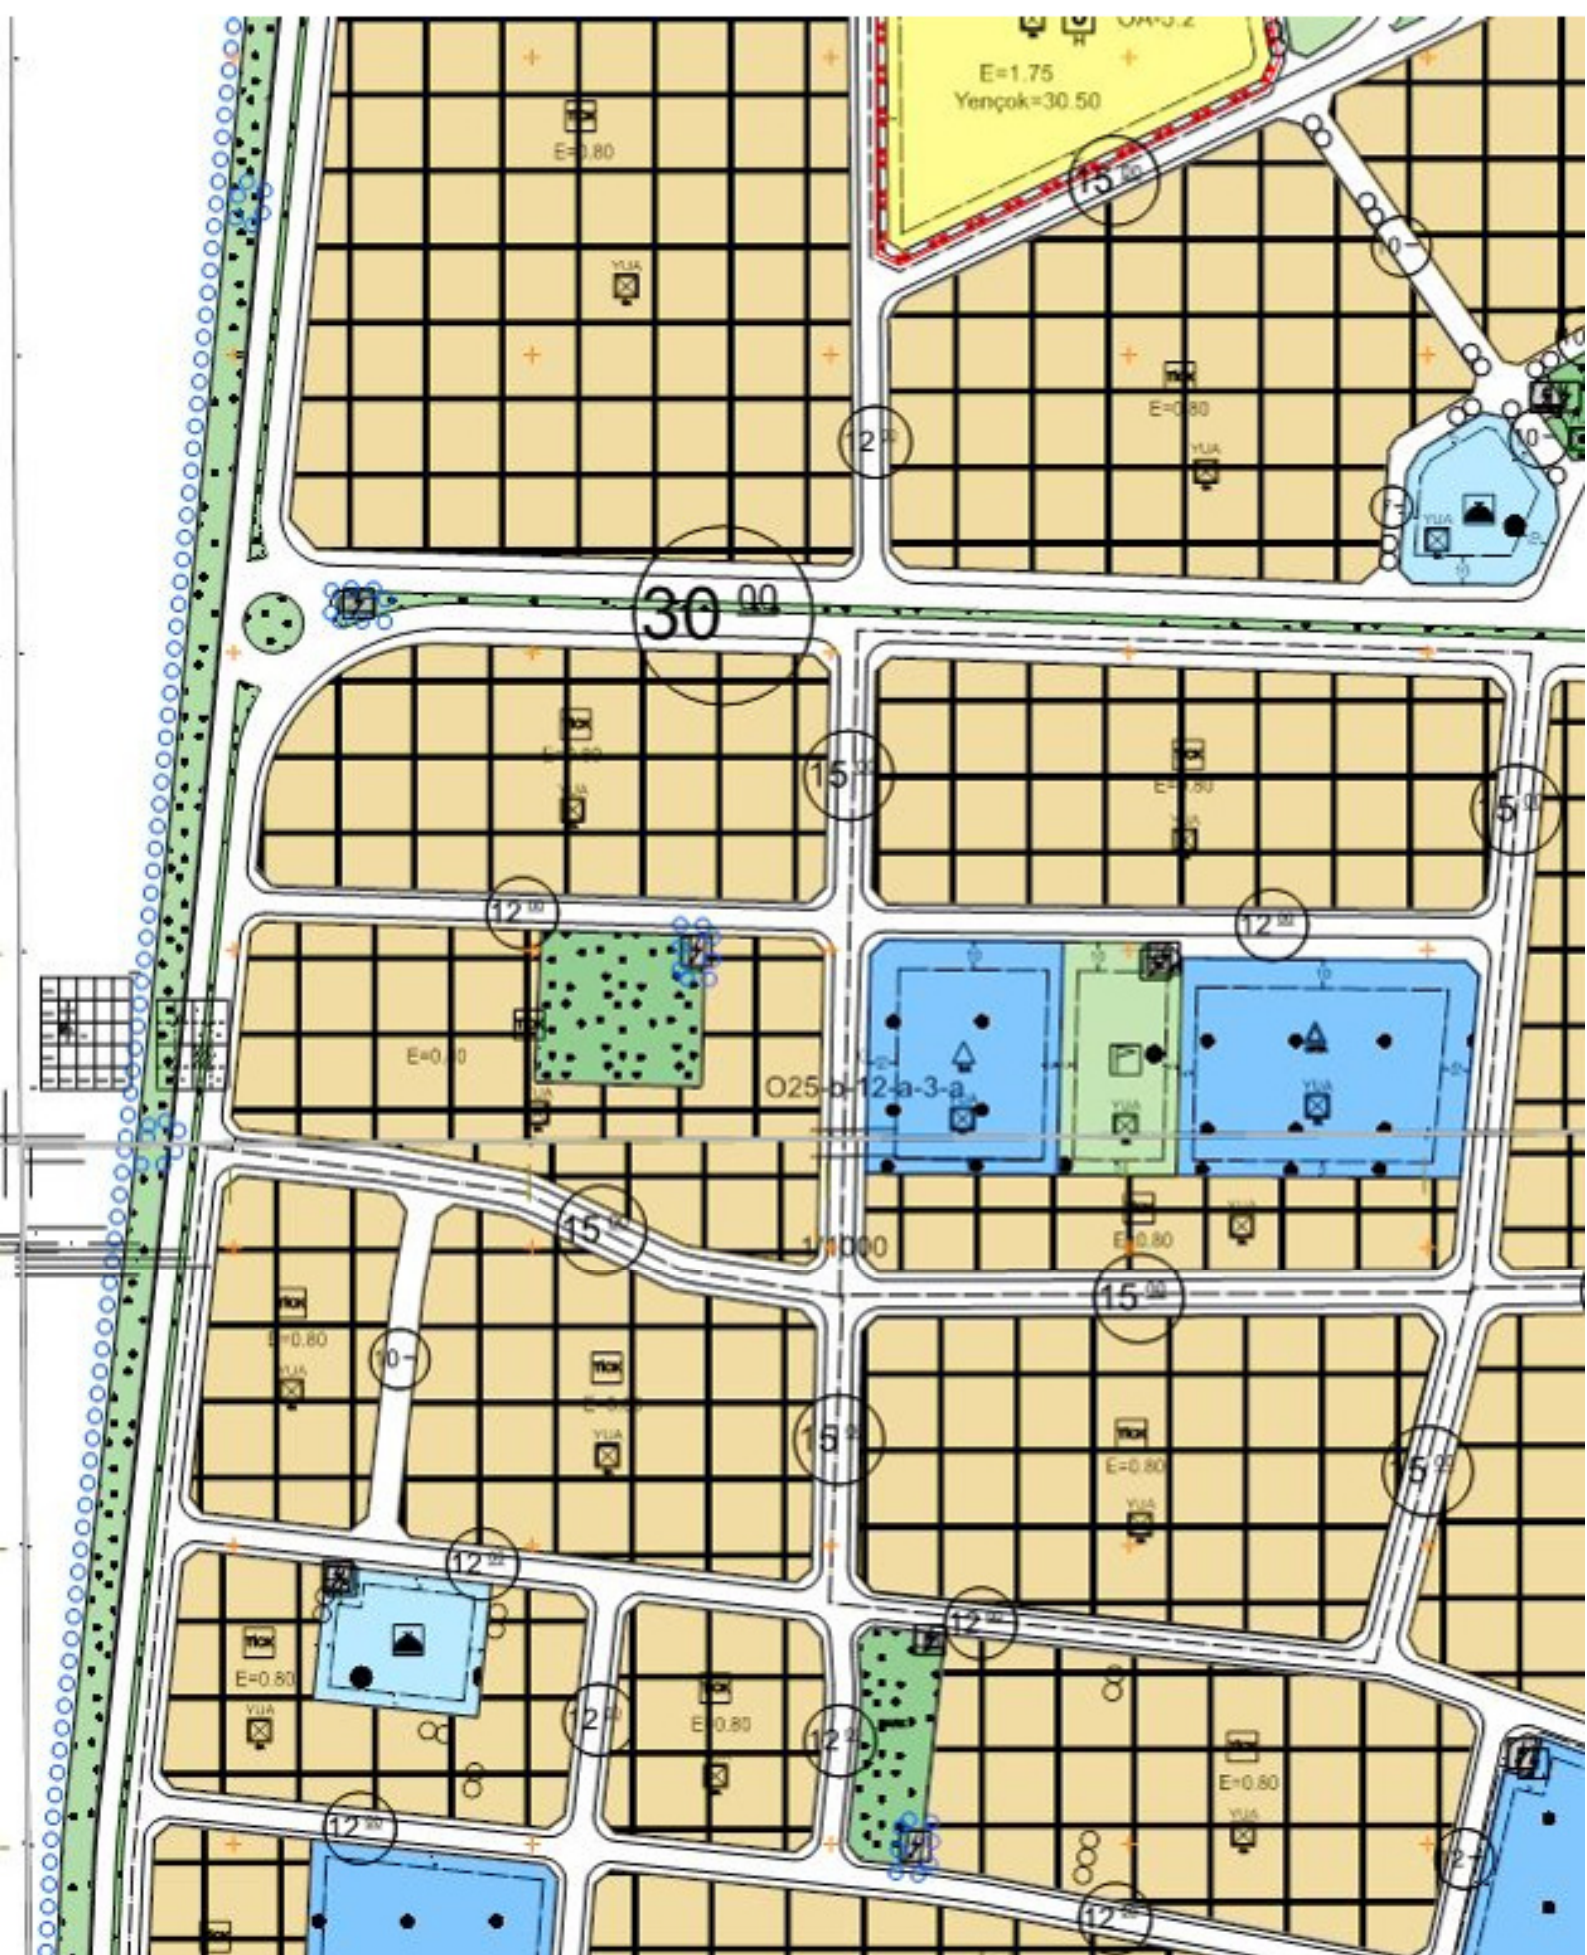

Sıdika GÖKYAR KIZILCA
İmar Kom. Üyesi


Hasan Cumhur GÖNCÜ
İmar Kom. Üyesi













Tesis Müdürlüğü
İnşaat ve Kamulaştırma Yöneticiliği

Sayı : --

Konu: Antalya İli, Aksu İlçesi Altıntaş Mahallesi Trafo
Alanları 1/1000 U.İ.P. değişikliği hk.

T.C.
ANTALYA BÜYÜKŞEHİR BELEDİYESİ
İMAR VE ŞEHİRCİLİK DAİRESİ BAŞKANLIĞI
Yüksekalan Mahallesi Adnan Menderes Bulvarı No:20 07310 Muratpaşa/Antalya

İlgi: 556638 sayılı ve Altıntaş Mah. Trafo Alanları 1/1000 U.İ.P. Değ. konulu yazınız

İlgi yazıda; Antalya ili, Aksu İlçesi, Altıntaş Mahallesi sınırları içerisinde yer alan trafo alanlarının düzenlenmesine ilişkin Müdürlüğünüzce yapılan çalışmalar sonucunda; yapılaşmaya müsait olmayan trafo alanlarının yer değiştirilmesine ilişkin hazırlanan 1/1000 ölçekli Uygulama İmar Planı Değişikliği yapılmak istenmekte olup Kurumumuz görüşü sorulmaktadır.

Söz konusu; Antalya ili, Aksu İlçesi, Altıntaş Mahallesi sınırları içerisinde yer alan trafo alanları incelenmiş olup yapılaşmaya müsait olmayan trafo alanlarının yer değiştirilmesine yönelik hazırlanan 1/1000 ölçekli Uygulama İmar Planı Değişikliği yapılmasında Kurumumuz açısından herhangi bir sakınca bulunmadığı hususunda;

Gereğini arz ederiz.

E-İmzalıdır
Serkan KOMUT
Tesis Müdürü

E-İmzalıdır
Serkan Kükrek
Yatırım Direktörü

İÇ KULLANIM

Evrak Doğrulama İçin : <https://belgedogrulama.akdenizedas.com.tr/belgedogrulama.aspx?eD=BSE871M4UH>
Evrak Pın Kodu : 01563

Göksu Mah. Serik Cad. No:15 Kepez/ ANTALYA
Kurumlar V.D.:0210470544

Web sitesi: www.akdenizedas.com.tr

Ayrıntılı bilgi için irtibat : Tuncay AKSOY
Ayrıntılı bilgi için e-
postatuncay.aksoy@akdenizedas.com.tr
Telefon: (0.242) 320 36 00 Fax: (0.242) 339 55 82