



ANTALYA BÜYÜKŞEHİR BELEDİYESİ
İMAR VE BAYINDIRLIK KOMİSYONU RAPORU

Tarih: 18.06.2025

BİRİM	İMAR VE ŞEHİRCİLİK DAİRESİ BAŞKANLIĞI
TALEP SAHİBİ	BÜYÜKŞEHİR BELEDİYESİ
MECLİS TOPLANTISININ TARİHİ VE GÜNDEM MADDESİ	Büyükşehir Belediye Meclisinin 16.06.2025 tarihli toplantısında gündemin 68. maddesinde görüşülerek İmar ve Bayındırlık Komisyonuna havale edilmiştir.
TALEP KONUSU	Alanya Belediyesi sınırları içerisinde, Türkler Mahallesi Katı Atık Tesisleri Alanında doğalgaz boru hattı sınırlarına göre düzenleme yapılmasına ilişkin hazırlanan 1/5000 ölçekli Nazım İmar Planı Değişikliği.
KOMİSYON RAPORU:	Alanya Belediyesi sınırları içerisinde, Türkler Mahallesi Katı Atık Tesisleri Alanında doğalgaz boru hattı sınırlarına göre düzenleme yapılmasına ilişkin hazırlanan 1/5000 ölçekli Nazım İmar Planı Değişikliği Komisyonumuzca incelenmiş, uygun olduğu görüşüne varılmıştır. Komisyon Raporu imza altına alınarak, Meclisin takdirine sunulmuştur.


Mithat ARAS
İmar Kom. Başkanı

Hasan Can KAMBUROĞLU
İmar Kom. Bşk.Yrd.

Mehmet Burak CEKER
İmar Kom. Üyesi

Sıdika GÖKYAR KIZILCA
İmar Kom. Üyesi

Hasan Cumhur GÖNCÜ
İmar Kom. Üyesi

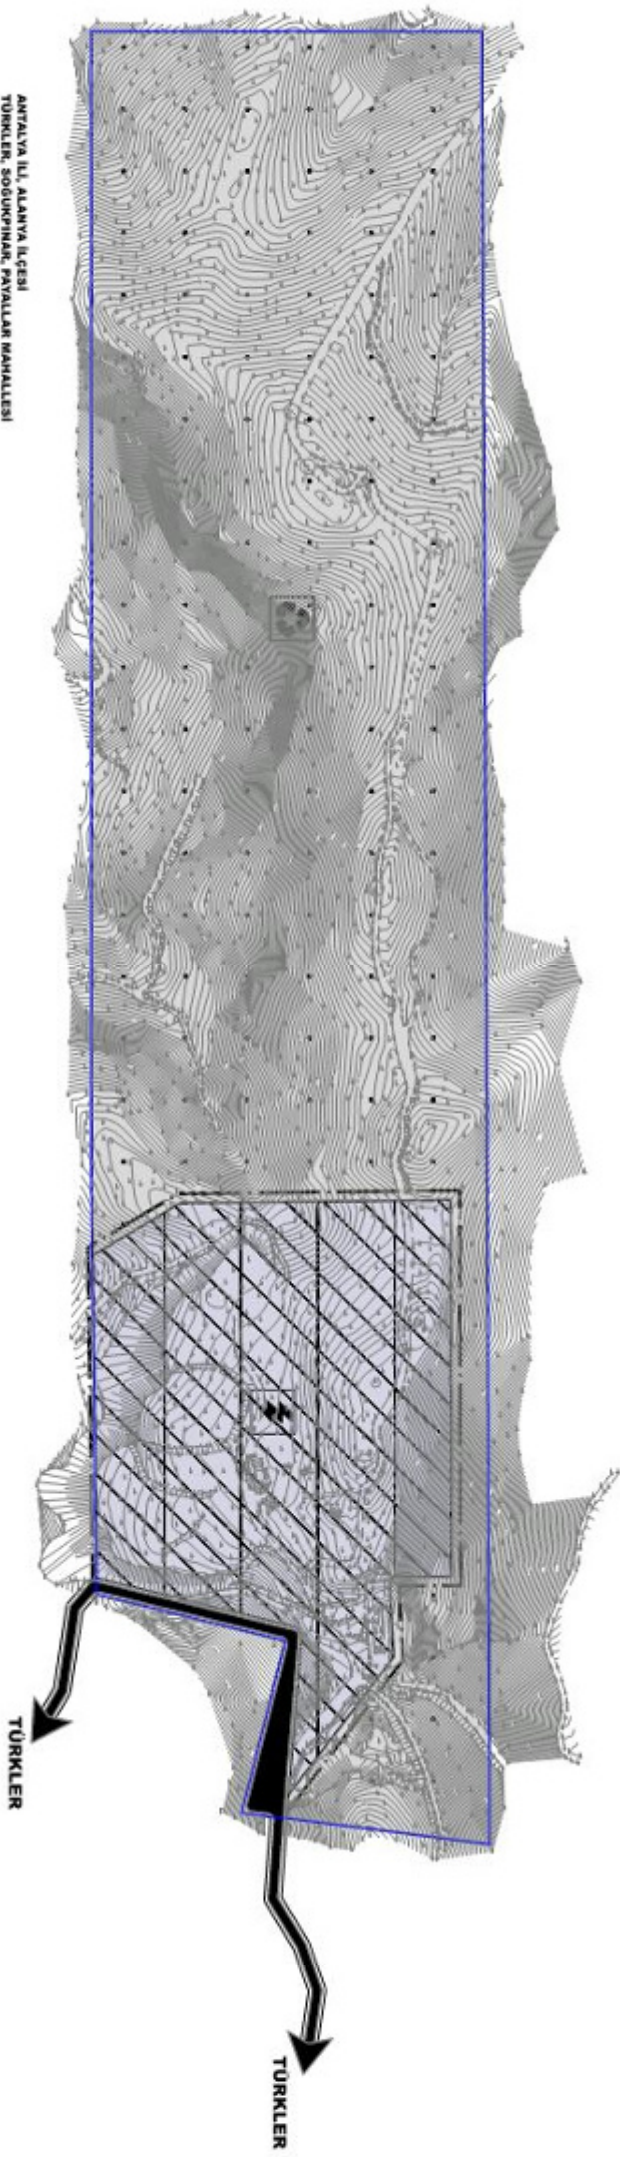

ANTALYA İLİ, ALANYA İLÇESİ
TÜRKLER, SOĞUKPINAR, PAVILLAR MAHALLESİ
KARDE SERİSİ 123, 124, 125, 170, 171,
173, 174, 175 VE 178 NOLU BÖLÜMLER
İLAVE VE REVİZYON 1:5000 ÖLÇEKLİ NAZIM İMAR PLANI
LEZARİT

027-c-12-b-2-c

027-c-13-a-1-d

027-c-13-a-1-c

TÜRKLER

ANTALYA İLİ, ALANYA İLÇESİ
TÜRKLER, SOĞUKPINAR, PAVALLAR MAHALLESİ
KARGI SERİSİ 123, 124, 125, 170, 171,
173, 174, 175 VE 178 NOLU BÖLMELER
1/5000 ÖLÇEKLİ NAZIM İMAR PLANI DEĞİŞİKLİĞİ

