



T.C.
ANTALYA BÜYÜKŞEHİR BELEDİYE BAŞKANLIĞI
İmar ve Şehircilik Dairesi Başkanlığı



Sayı : E-90852262-105.03-541749
Konu : Serik, Eminceler Mah. 106 Ada 9 Parsel
1/1000 Uip. Değ.

08.05.2025

BAŞKANLIK MAKAMINA

Serik Belediye Meclisi'nin 08.04.2025 tarih ve 64 sayılı kararı ile uygun bulunan, Eminceler Mahallesi 106 ada 9 parsel güneyindeki park alanında trafo planlanmasına ilişkin hazırlanan 1/1000 ölçekli Uygulama İmar Planı değişikliğinin incelenerek, karara bağlanmak üzere **Büyükşehir Belediye Meclisine havalesini arz ederim.**

Hüsamettin ELMAS
İmar Ve Şehircilik Dairesi Başkanı

Uygun görüşle arz ederim.
Serkan TEMUÇİN
Genel Sekreter Yardımcısı

BÜYÜKŞEHİR BELEDİYE MECLİSİNE
Av. Cansel TUNCER
Başkan a.
Genel Sekreter

Ek : - İlçe Belediye Meclis Kararı. - 1/1000 ölç. UİP. değ. - Plan Açıklama Raporu.

Bu belge, güvenli elektronik imza ile imzalanmıştır.

Doğrulama Kodu: d8b95031-8409-4111-ba4c-b0930221f342

Doğrulama Linki: <https://www.turkiye.gov.tr/icisleri-belediye-ebys>

Adres: Yüksekalan Mahallesi Adnan Menderes Bulvarı No:20 07310 Muratpaşa/Antalya
Telefon No: (242)249 50 00 Faks No: (242)249 52 75
e-Posta: info@antalya.bel.tr İnternet Adresi: <https://www.antalya.bel.tr>
Kep Adresi: abb@hs01.kep.tr

Bilgi için: Merve BERKMEN
Şehir Plancısı
Telefon No: -







SERİK BELEDİYESİ
MAHALLE: EMİNCİLER
ADA/PARSEL NO:106 ADA 9 PARSEL GÜNEYİ PARK ALANI
PAFTA NO: 026A 12A 1D
MEVCUT PLAN

UYGULAMA İMAR PLANI DEĞİŞİKLİĞİ

ÖLÇEK: 1/1000

KONU: Akdeniz Dağıtım A.Ş. talebi üzerine trafo alanının planlanması

ÖNERİ PLAN

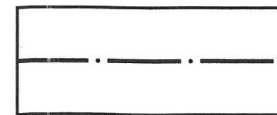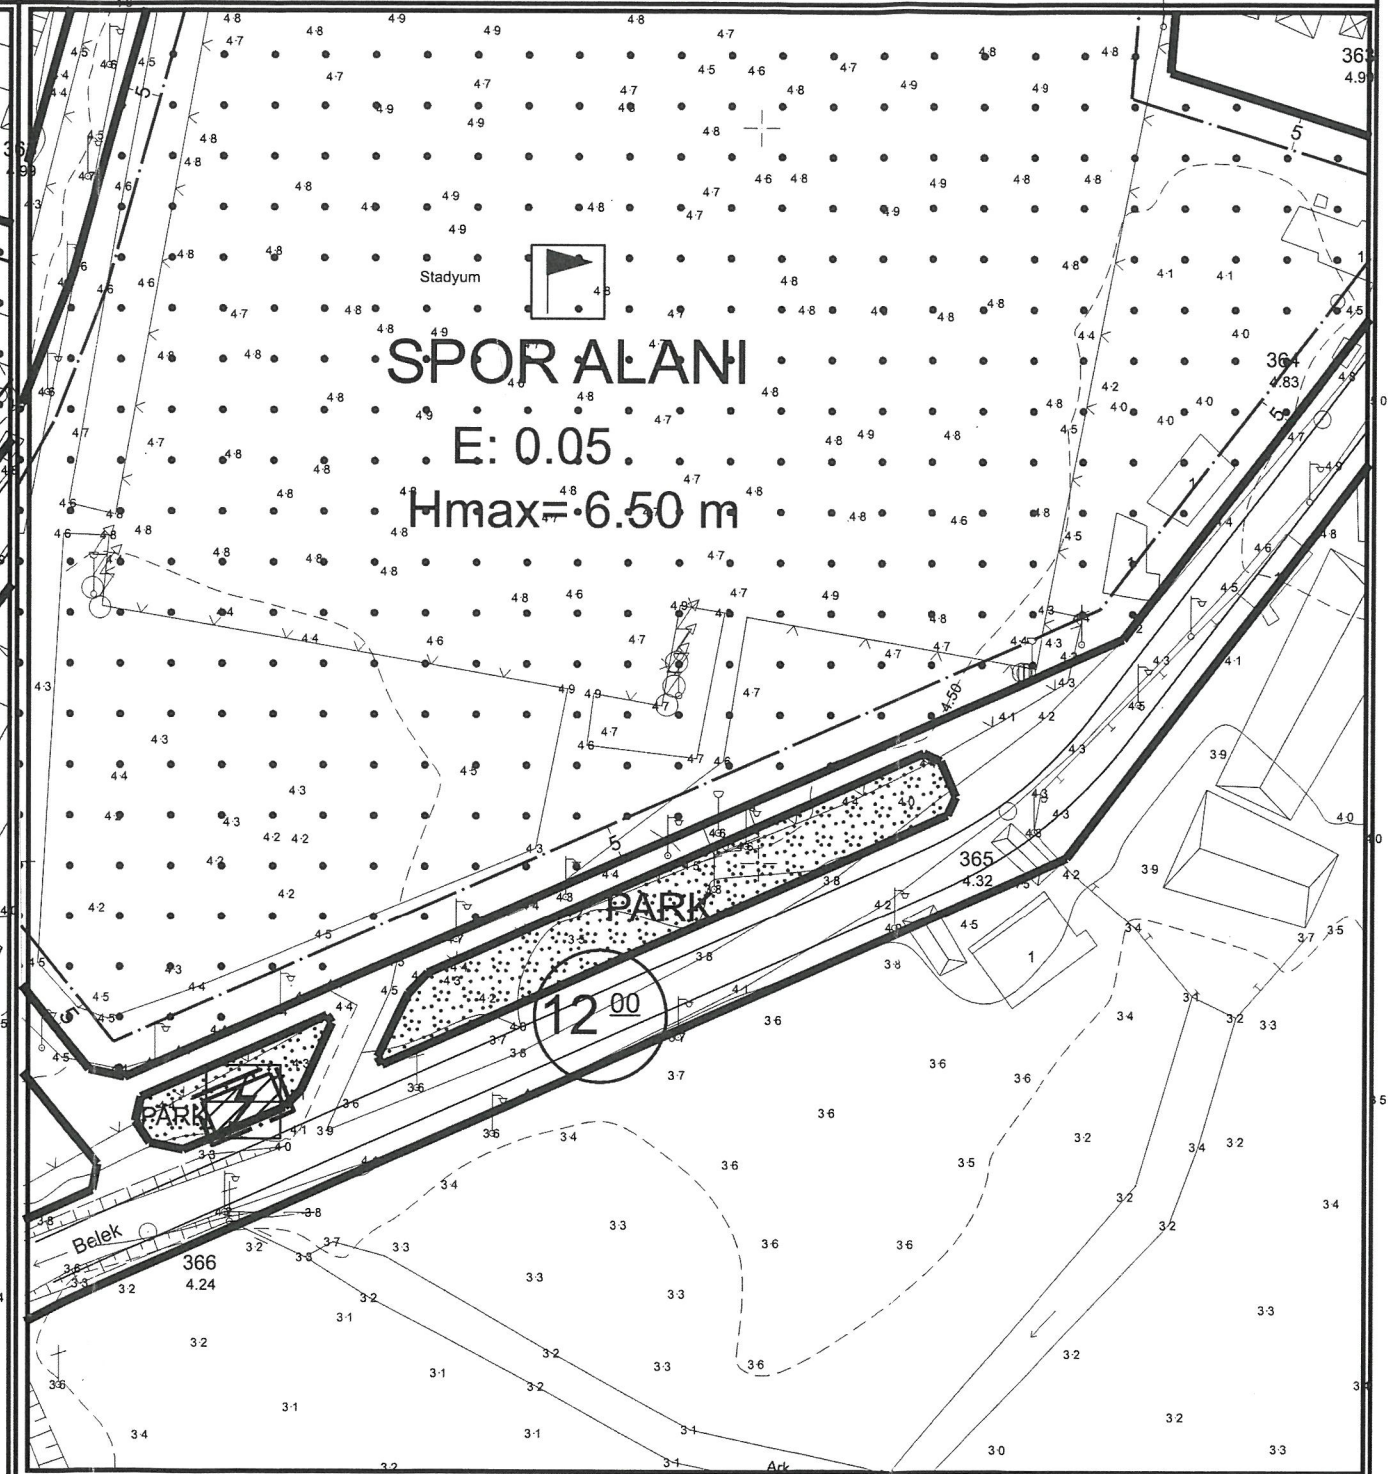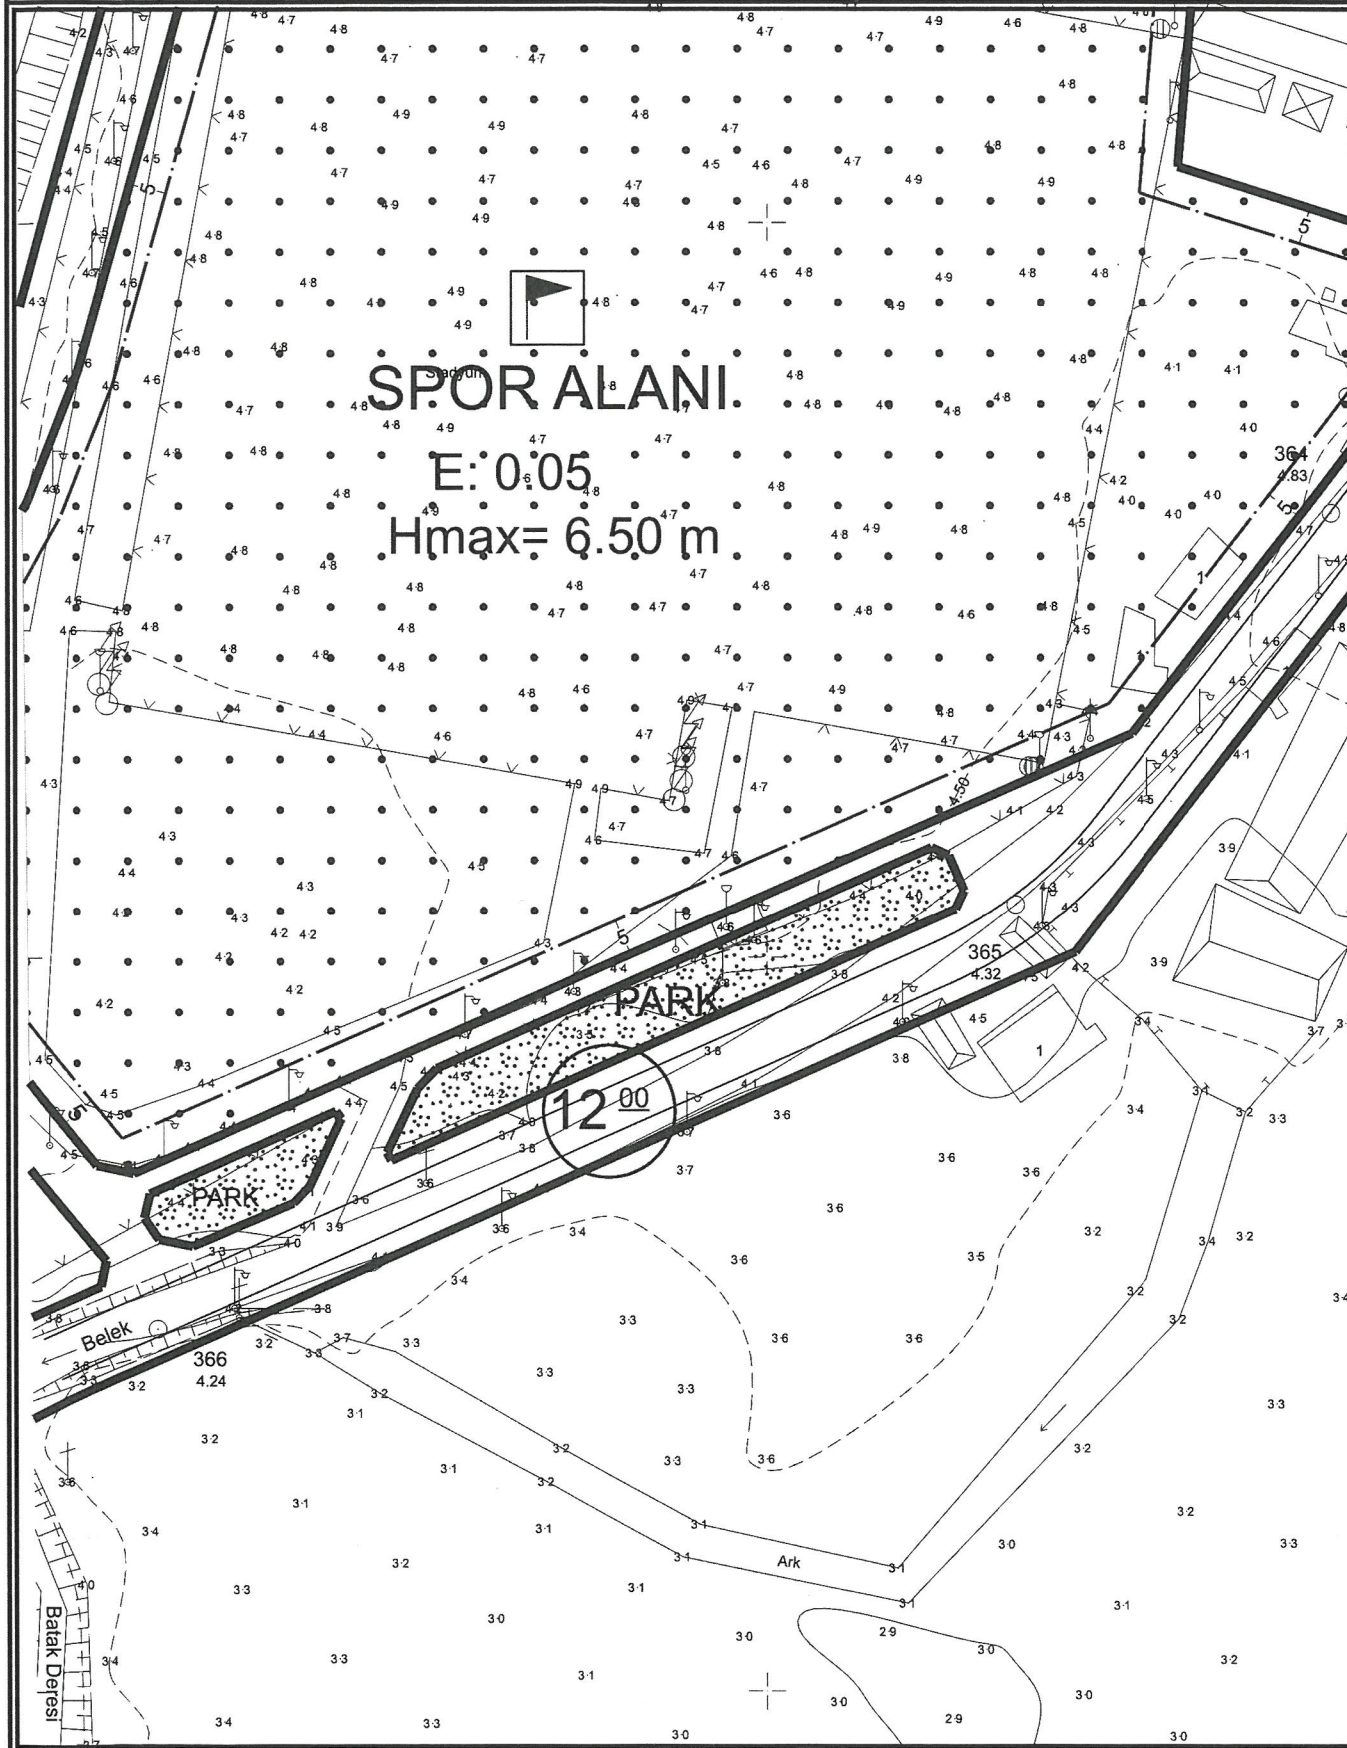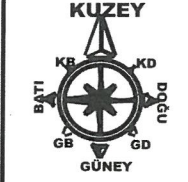

PLAN DEĞİŞİKLİĞİ
ONAMA SINIRI



TRAFO ALANI

PLAN NOTU:
1-PLAN ÜZERİNDE BELİRTİLMİYEN HUSUSLARDA 3194 SAYILI
İMAR KANUN VE İLGİLİ YÖNETMELİK HÜKÜMLERİ GEÇERLİDİR.

ANTALYA İLİ, SERİK İLÇESİ, EMİNCELER MAHALLESİ
106 ADA 9 PARSEL GÜNEYİNDE PARK ALANI İÇERSİNDE
TRAFO ALAN AYRILMASINA İLİŞKİN
1/1000 ÖLÇEKLİ UYGULAMA İMAR PLANI DEĞİŞİKLİĞİ
PLAN AÇIKLAMA RAPORU

1. PLANLAMA ALANININ GENEL TANIMI

Antalya İli, Serik İlçesi sınırları içerisinde Yeni mahallesi O26A 12A 1D paftasında 106 ada 9 parsel güneyinde park alanı olarak planlanmış alanda trafo alanı planlanması amacı ile 1/1000 ölçekli Uygulama İmar Planı Değişikliği hazırlanmıştır.



Şekil 1. Hava Fotoğrafları

2. PLANLAMAMANIN AMAÇ VE KAPSAMI

Serik, Akdeniz Bölgesi'ne bağlı Antalya'nın bir ilçesidir. Antalya ilinin orta kesiminde bulunan ilçe, Antalya ilinin önemli bir turizm merkezidir. İlçenin yaz mevsimlerinde turizm ile artan nüfusu, kış mevsimlerinde öğrencilerin ilçeden ayrılmasıyla oldukça düşer. Antalya il merkezinin yaklaşık 40 km. doğusunda bulunan ilçe merkezi, kıyıda 7 km. içeridedir.

Akdeniz'de 22 km kıyı şeridinde sahip olan ilçe, merkezi 8 km içeride, denizden 26 yüksekliktedir. Kısmen dalgalı ovalık bir arazi üzerinde kurulmuştur. İlçenin yüzölçümü 1.550 km²'dir.

Antalya İline bağlı Serik ilçesi hızla büyümektedir. Özellikle turizm açısından önemli bir merkez konumundadır. Plan çalışması yapılan alanın onaylı 1/5000 ölçekli Nazım ve 1/1000 Uygulama İmar Planları bulunmaktadır.

Plan çalışması yapılan alanlar hem yapılaşmanın yoğun olduğu hem de gelişmekte olan bölgelerdir. Bölge enerji ihtiyacını karşılayacak trafo alanları için imar planında yer ayrılması, arazi koşullarında yerinde yapılan ölçüm ve incelemeler sonucunda tesis edilecek olan trafo için en uygun alanın yer seçimi sonucunda trafo alanının imar planına işlenmesi amacı ile plan değişikliği önerisi hazırlanması ihtiyacı doğmuştur.

Enerji Piyasası Düzenleme Kurumundan Kamu yararı kararı ve Enerji Tabii Kaynaklar Bakanlığından olur alınabilmesi ayrıca bu olur ile TEDAŞ Genel Müdürlüğünün kamulaştırmaya başlaması için imar planlarında trafo alanlarının işlenmiş olması gerekmektedir. Bu sebepten Akdeniz Elektrik Dağıtım A.Ş.'nin talebi ile 1/1000 ölçekli uygulama imar plan değişikliği hazırlanmıştır.

3. BUGÜNKÜ ARAZİ KULLANIMI, KADASTRAL DURUM VE MEVCUT PLAN KARARLARI

Plan değişikliği yapılan 106 ada 9 parsel güneyinde park alanı 222 metrekare büyüklüğündedir.




Şekil 2. Parselasyon Planı

3. PLANLAMA KARARLARI

Trafo alanlarının planlanmasına yönelik hazırlanan 1/1000 ölçekli uygulama imar planlarının mevcut durumunu incelediğimizde otopark olarak planlanmıştır.

Planlama çalışması yapılan alanda Enerji Piyasası Düzenleme Kurumundan Kamu yararı kararı ve Enerji Tabii Kaynaklar Bakanlığından olur alınabilmesi ayrıca bu olur ile TEDAŞ Genel Müdürlüğünün kamulaştırmaya başlaması için imar planlarında trafo alanlarının işlenmiş olması gerekliliğinden Akdeniz Elektrik Dağıtım A.Ş.'nin talebi üzerine O26A 12A 1D paftasında 106 ada 9 parsel güneyinde park alanı bulunmaktadır. Yukarıda belirtilen sebeplerden dolayı imar planlarında trafo alanlarının işlenmiş olması gerekliliğinden 50 m² büyüklüğünde trafo alanı planlanması amacı ile 1/1000 ölçekli Uygulama İmar Planı Değişikliği hazırlanmıştır.

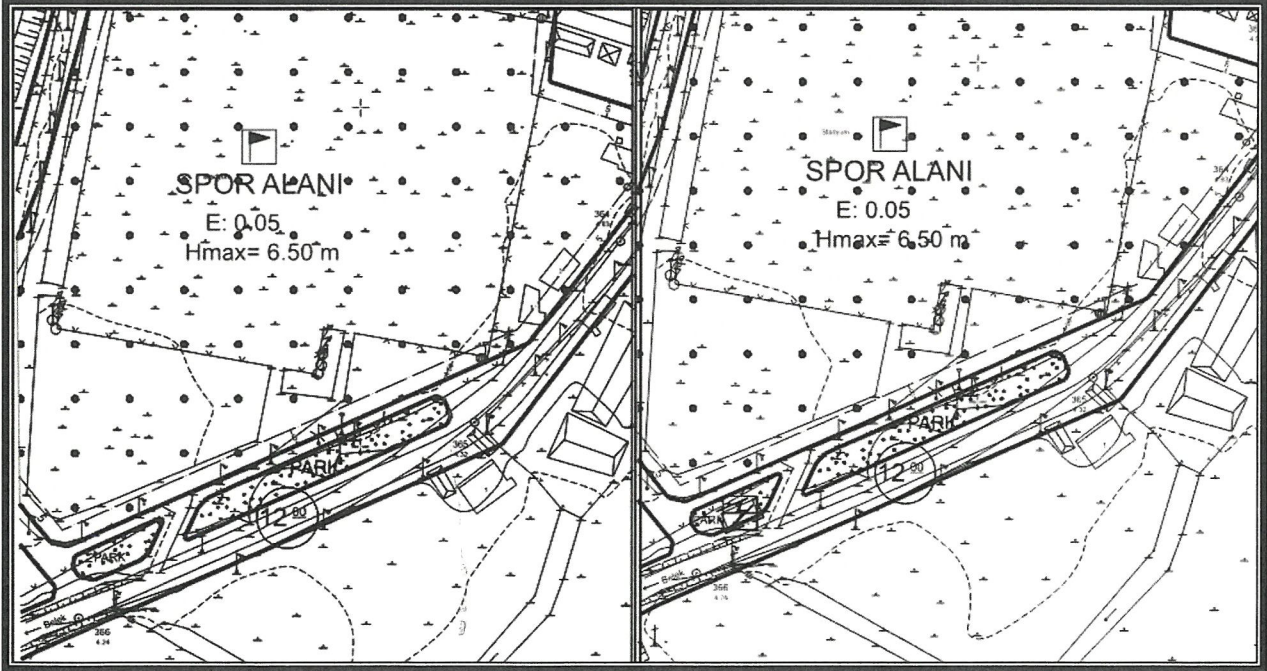

Şekil 3. Mevcut 1/1000 ölçekli Uygulama İmar Planı

Şekil 4. Öneri 1/1000 ölçekli Uygulama İmar Planı

Ö. SETA ERDAL
Şehir Plancısı
Yerlilik Karne Grubu (A)
Dip. No: 11991 ODTÜ 79
Oda Sicil No: 375

Detay
Wimarlık Mühendislik Hiz. İnş. Tur. Tic. Ltd. Şti.
Konuksever Mah. Kızıllırmak Cad. H. Çoban İşm.
No: 135B D:204 Muratpaşa/A :TALYA
Tel&Fax: 0242 231 50 17
Ant. Kurumlar M. D: 421 01 8452

Saadet NARİN
Şehir Plancısı (İ.T.Ü.)
Oda Sicil No: 2921

T.C
SERİK BELEDİYE BAŞKANLIĞI
MECLİS KARARI

Dönem : 2025
Karar Tarihi : 08/04/2025
Karar No : 64

Toplantı : 4
Birleşim : 1
Oturum : 1

Serik Belediye Meclisi, 08/04/2025 Salı günü saat 14.30 itibarıyla Belediye Meclis Toplantı Salonunda Nisan ayı Meclis toplantısını yapmak üzere Belediye Başkanı Op. Dr. Kadir KUMBUL Başkanlığında üyelerden Emrah AKBABA, Ali DOĞAN, İbrahim AKIN, Ergüven YILMAZ, Mehmet BALIK, Halil DEMİR, Ayşegül YILMAZ, Mümine TANRIVERDİ, Ahmet ANIL, Cemal KARACAN, Rafet YILDIRIM, Hüseyin AKIN, Muhsine SOLAK GÖDEK, Ceyhun CEYHAN, Mustafa KÖK, Adem AKTAŞ, Mehmet KÜÇÜKKURT, Ata ÜNAL, Şükrü AKKAYA, Cansu KELLER, Adnan PARLAK, Levent KONUR, Nida GÖKOĞLU, Erdem AKSU, Osman GÜNGÖR, Mehmet Cüneyt GÜZEL, Hüseyin YILMAZ, Süleyman ERTÜRK, Mustafa ALKAN ve İbrahim ŞAHİN'in iştiraki ile toplandı. Meclis üyelerinden Hülya ASLAN KOYUNCU toplantıya katılmadı.

Konunun Özeti : Eminceler Mahallesi 106 ada 9 parsel güneyi park alanında trafo alanı planlamasına ilişkin 1/1000 ölçekli Uygulama İmar Planı Değişikliği.

Meclis gündeminin 23. Maddesinde yer alan ve daha önce İmar Komisyonuna havale edilen Eminceler Mahallesi 106 ada 9 parsel güneyi park alanında trafo alanı planlamasına ilişkin 1/1000 ölçekli Uygulama İmar Planı Değişikliği konusu ile ilgili olarak;

İmar Komisyonunun 10.03.2025 tarihli raporunda;

Akdeniz Elektrik Dağıtım A.Ş.'nin 03.05.2024 tarih ve 337018 sayılı yazısına istinaden Antalya İli, Serik İlçesi, Eminceler Mahallesi 106 ada 9 parsel güneyi park alanında trafo alanı planlanmasına ilişkin Şehir ve Bölge Plancısının öneri 1/1000 Ölçekli İmar Planı değişikliği yapılması konusu İmar Komisyonu tarafından oybirliği ile uygun olduğu görüşüne varılmıştır.

Konu görüşmeye açılarak yapılan müzakereler sonucunda İmar Komisyonundan geldiği şekliyle oylamaya sunulmuştur.

KARAR TARİHİ :
08/04/2025

KARAR NO :
64

Meclis gündeminin 23. Maddesinde yer alan Eminceler Mahallesi 106 ada 9 parsel güneyi park alanında trafo alanı planlamasına ilişkin 1/1000 ölçekli Uygulama İmar Planı Değişikliği konusu ile ilgili olarak Belediye Meclisinin 08/04/2025 günlü oturumunda hazır bulunan üyeler tarafından yapılan açık oylama neticesinde;

Akdeniz Elektrik Dağıtım A.Ş.'nin 03.05.2024 tarih ve 337018 sayılı yazısına istinaden Antalya İli, Serik İlçesi, Eminceler Mahallesi 106 ada 9 parsel güneyi park alanında trafo alanı planlanmasına ilişkin Şehir ve Bölge Plancısının öneri 1/1000 Ölçekli İmar Planı değişikliğinin 3194 sayılı İmar Kanunun 8/b maddesine göre onanmasına, oybirliği ile karar verildi.

Op. Dr. Kadir KUMBUL
Belediye Başkanı

İbrahim AKIN
Meclis Katibi

Mümine TANRIVERDİ
Meclis Katibi

Aslından

Fotokopi Edilmiştir

İmren NAMAL
Serik Belediyesi
Şehir Plancısı

**AKDENİZ
ELEKTRİK
DAĞITIM**

"enerjimizle yanınızdayız"



Tesis Müdürlüğü
İnşaat ve Kamulaştırma Yöneticiliği

Sayı : --

Konu: İmar planı değişikliği hakkında

T.C.
SERİK BELEDİYESİ
İMAR VE ŞEHİRCİLİK MÜDÜRLÜĞÜ
Orta Mahalle, Kızderesi Cad No:25, 07500 Serik/Antalya

Antalya İli, Serik İlçesi, Eminceler Mahallesi içerisinde 106 ada 9 parsel güneyi park alanında trafo alanı planlanması amacı ile 1/1000 ölçekli Uygulama İmar Planı Değişikliği hazırlanmıştır.

Plan değişikliği dosyasının belediye meclisiniz tarafından görüşülerek karara bağlanması hususunda,

Gereğini arz ederiz.

E-İmzalıdır
Serkan KOMUT
Tesis Müdürü

E-İmzalıdır
Serkan Kükrek
Yatırım Direktörü

EKLER :
Öneri dosya

T.C. Serik Belediye Başkanlığı Yazı İşleri Müdürlüğü	
Dilekçe Kayıt Tarihi	18.02.25
Kayıt Sayısı	6217
HAVALE EDİLECEK YER	
Plan ve Proje Md.	

İ. İNANAL
M. KÖKAL
S. OKUDAY
18.02.25

İÇ KULLANIM

Evrak Doğrulamak İçin : <https://belgedogrulama.akdenizedas.com.tr/enVision.Sorgula.dagitim/belgedogrulama.aspx?cD=BSUNAV8S4V>
Evrak Pin Kodu : 01782

Göksu Mah. Serik Cad. No:15 Kepez/ ANTALYA
Kurumlar V.D.:0210470544

Web sitesi: www.akdenizedas.com.tr

Ayrıntılı bilgi için irtibat :Tuncay AKSOY
Ayrıntılı bilgi için e-
posta:tuncay.aksoy@akdenizedas.com.tr
Telefon: (0.242) 320 36 00 Fax: (0.242) 339 55 82