



T.C.
ANTALYA BÜYÜKŞEHİR BELEDİYE BAŞKANLIĞI
İmar ve Şehircilik Dairesi Başkanlığı



Sayı : E-90852262-105.03-528549

08.04.2025

Konu : Kepez, Göksu Mahallesi 27367 Ada Güneyi
İle 26376 Ada Kuzeyi Enh 1/5000 Nip.

BAŞKANLIK MAKAMINA

Kepez Belediyesi sınırları içerisinde, Göksu Mahallesi 27367 ada güneyi ile 26376 ada kuzeyi arasında yer alan Enerji Nakil Hattının kaldırılmasına yönelik hazırlanan 1/5000 ölçekli Nazım İmar Planı Değişikliğinin incelenerek, karara bağlanmak üzere **Büyükşehir Belediye Meclisine havalesini arz ederim.**

Hüsamettin ELMAS
İmar Ve Şehircilik Dairesi Başkanı

Uygun görüşle arz ederim.
Serkan TEMUÇİN
Genel Sekreter Yardımcısı

BÜYÜKŞEHİR BELEDİYE MECLİSİNE
Av. Cansel TUNCER
Başkan a.
Genel Sekreter

Ek : -1/5000 NİP.-Plan Açıklama Raporu.

Bu belge, güvenli elektronik imza ile imzalanmıştır.

Doğrulama Kodu: b2d9ea12-e494-4d9c-89d2-24083510bbcc

Doğrulama Linki: <https://www.turkiye.gov.tr/icisleri-belediye-ebys>




Adres: Yüksekalan Mahallesi Adnan Menderes Bulvarı No:20 07310 Muratpaşa/Antalya
Telefon No: (242)249 50 00 Faks No: (242)249 52 75
e-Posta: info@antalya.bel.tr İnternet Adresi: <https://www.antalya.bel.tr>
Kep Adresi: abb@hs01.kep.tr

Bilgi için: Hülya CALLAK
Şehir Plancısı
Telefon No:



**ANTALYA İLİ , KEPEZ İLÇESİ, GÖKSU
MAHALLESİ , 27367 ADA GÜNEYİ İLE
26376 ADA KUZEYİ ARASI
PAFTA : O25B-06A O25B-06D**

**1/5000 ÖLÇEKLİ
NAZIM İMAR PLANI
DEĞİŞİKLİĞİ**

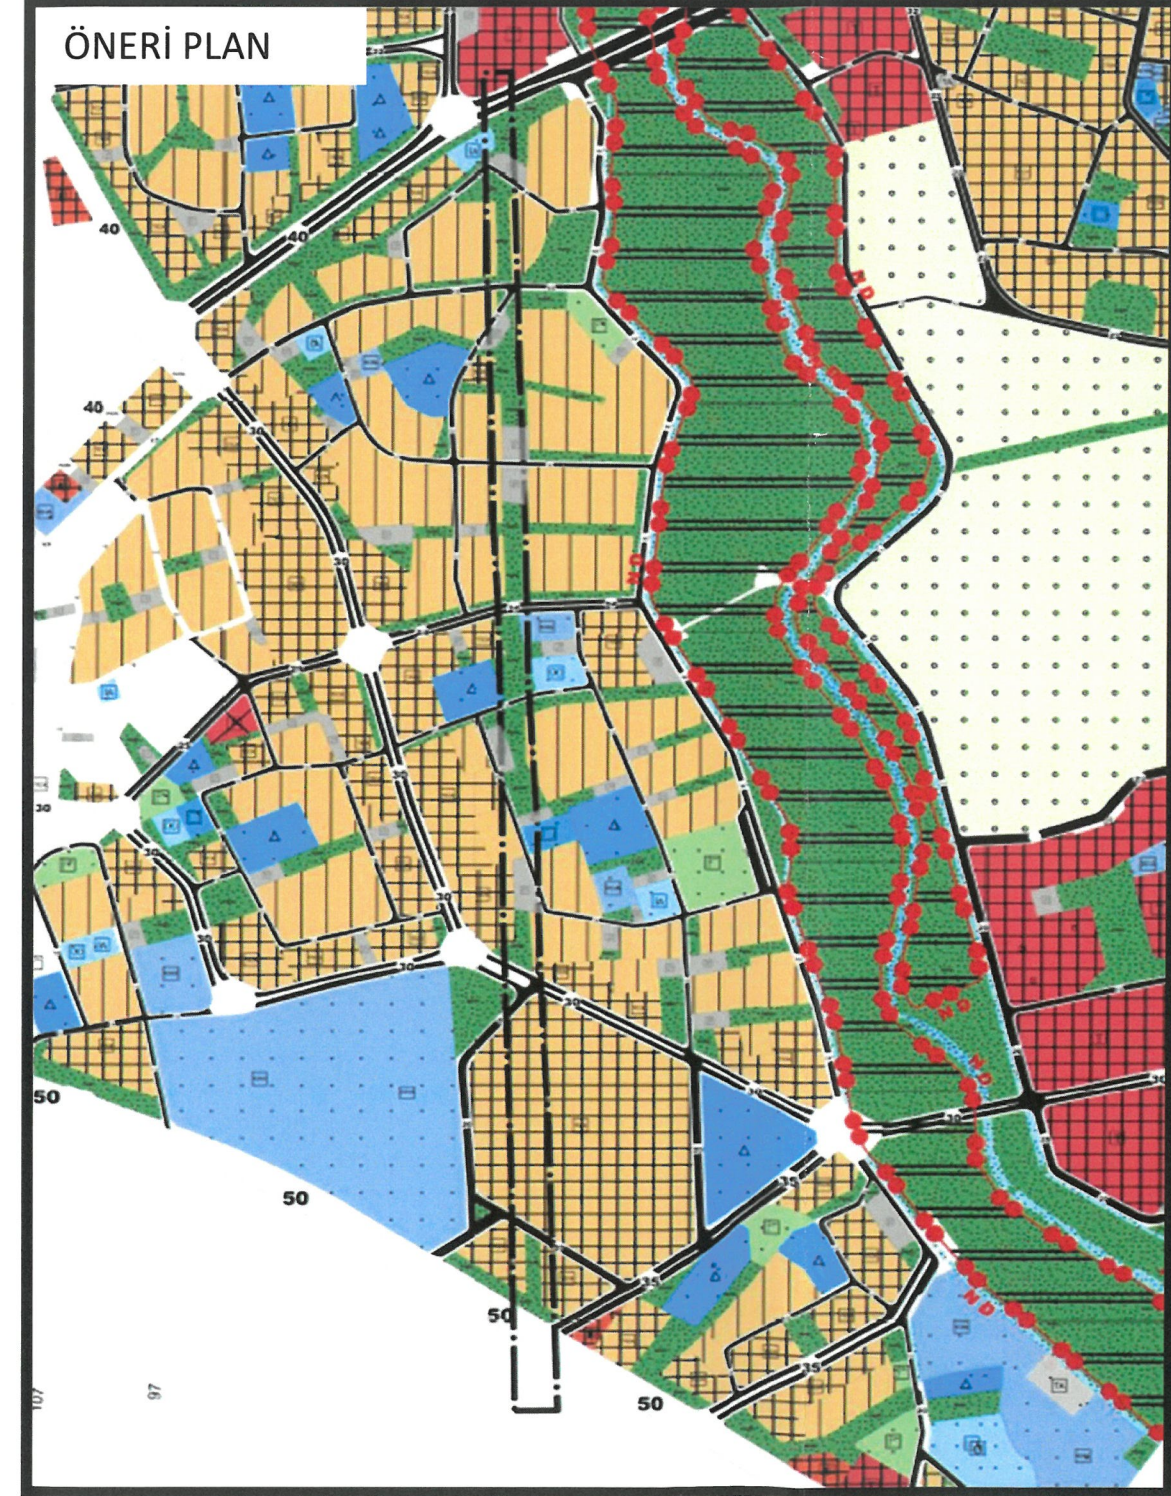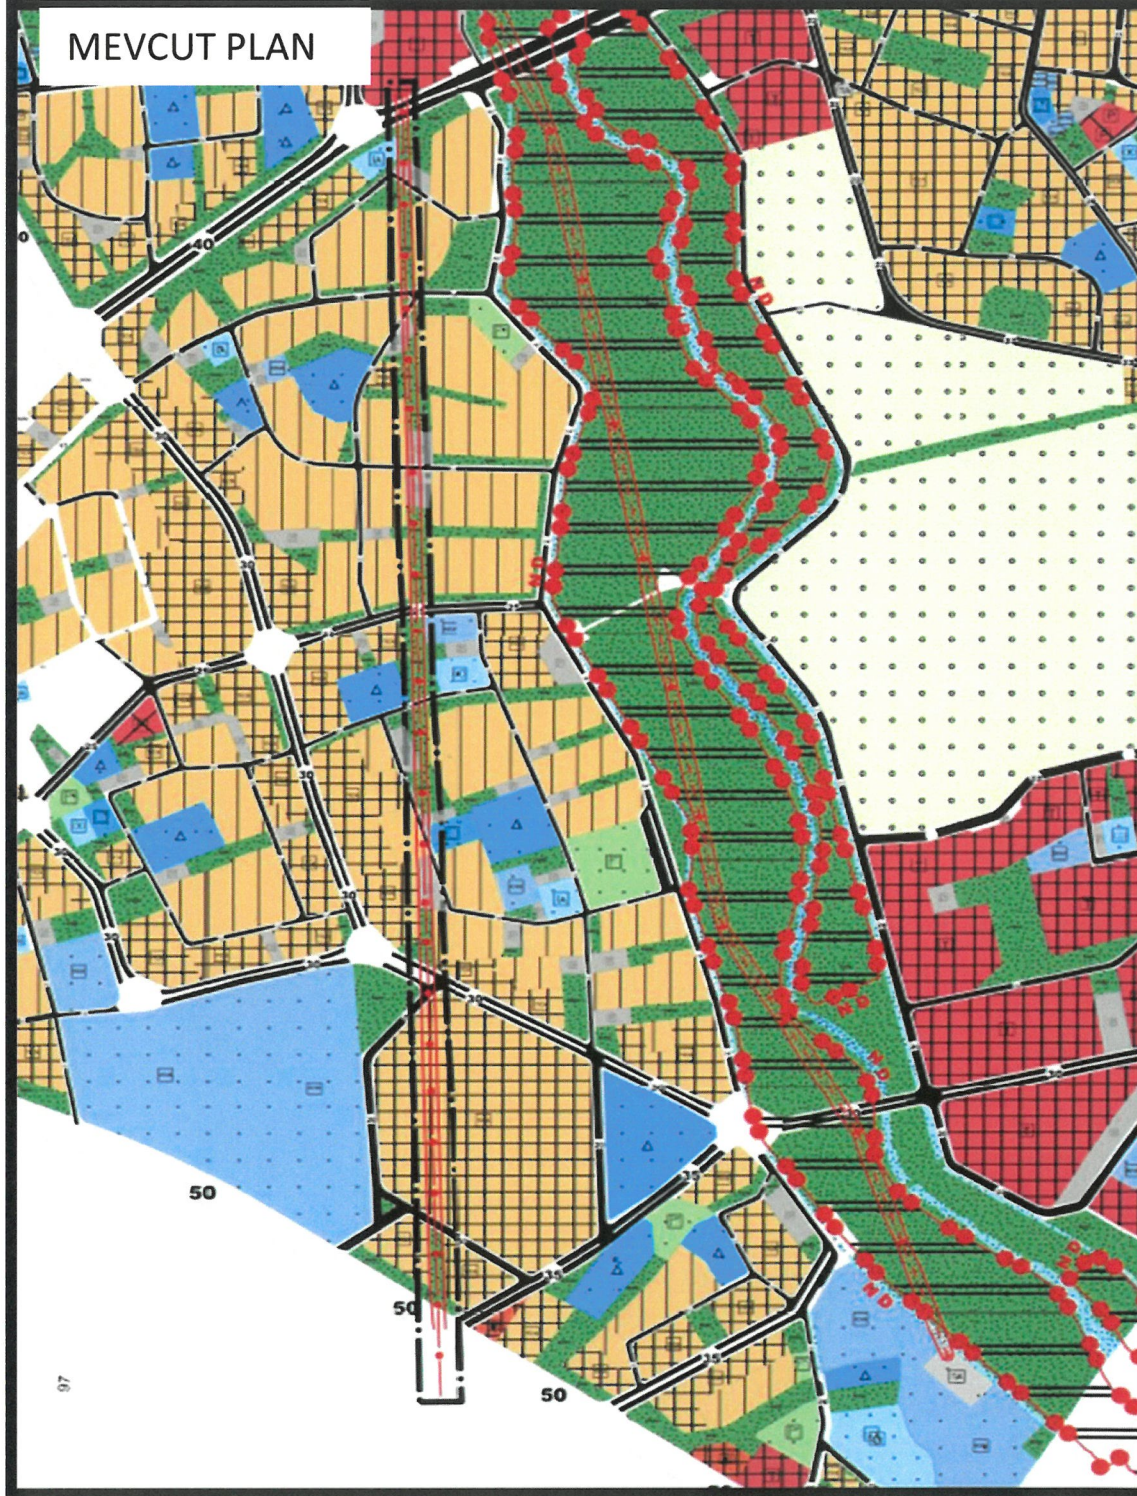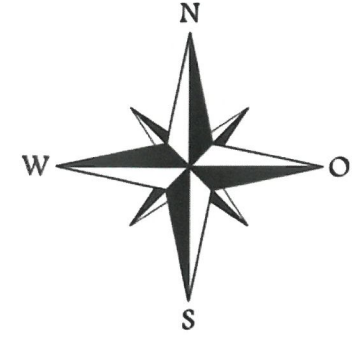



**T.C.
ANTALYA
KEPEZ BELEDİYESİ**

**ANTALYA İLİ, KEPEZ İLÇESİ, GÖKSU MAHALLESİ, 27367 ADA GÜNEYİ İLE
26376 ADA KUZEYİ ARASINDA YER ALAN ENERJİ NAKİL HATTININ (ENH)
KALDIRILMASINA YÖNELİK HAZIRLANAN 1/5000 ÖLÇEKLİ
NAZIM İMAR PLANI DEĞİŞİKLİĞİ
PLAN AÇIKLAMA RAPORU**

**ÇALIŞMA GURUBU
BURAK GÜNAYDIN - ŞEHİR PLANCISI
TALYA UTKU - ŞEHİR PLANCISI
CANSU ECE AKBAY - ŞEHİR PLANCISI
BERRİN VURAL - ŞEHİR PLANCISI
MEHTAP ÇELİK - ŞEHİR PLANCISI
MERYEM KAYA – ŞEHİR PLANCISI**

2025

**T.C.
ANTALYA KEPEZ BELEDİYESİ
TEOMANPAŞA MAH. YEŞİLIRMAK CAD. NO:1
TEL: 0 242 310 58 58 FAX: 0 242 339 01 83
<http://www.kepez-bld.gov.tr/>**

A. Planlama Alanı Tanımı

Plan değişikliğine konu alan; Antalya İli, Kepez İlçesi, Göksu Mahallesi, 27367 Ada Güneyi ile 26376 Ada Kuzeyi arası, O25B-06A ve O25B-06D no.lu 1/5000 ölçekli Nazım İmar Planı paftalarını kapsamaktadır. Alanın uydu görüntüsü Şekil 1 de gösterilmektedir.



Şekil 1: Uydu Görüntüsü


[Handwritten signature]

Plan üzerinde konumu gösterilen alanda Enerji Nakil Hattının yerinde bulunmaması nedeniyle imar planından kaldırılması üzerine Akdeniz Elektrik Dağıtımdan görüş alınmış ve söz konusu hattın imar planından kaldırılması uygun bulunmuştur.

3

B. Planlama Kararları


Göksu Mahallesi sınırları içerisinde 27367 Ada Güneyi ile 26376 Ada Kuzeyi arasında yer alan Enerji Nakil Hattının yerinde bulunmaması nedeniyle nazım imar planından kaldırılmasına karar verilmiştir. Alana yönelik plan değişikliği Şekil 3 deki gibidir.

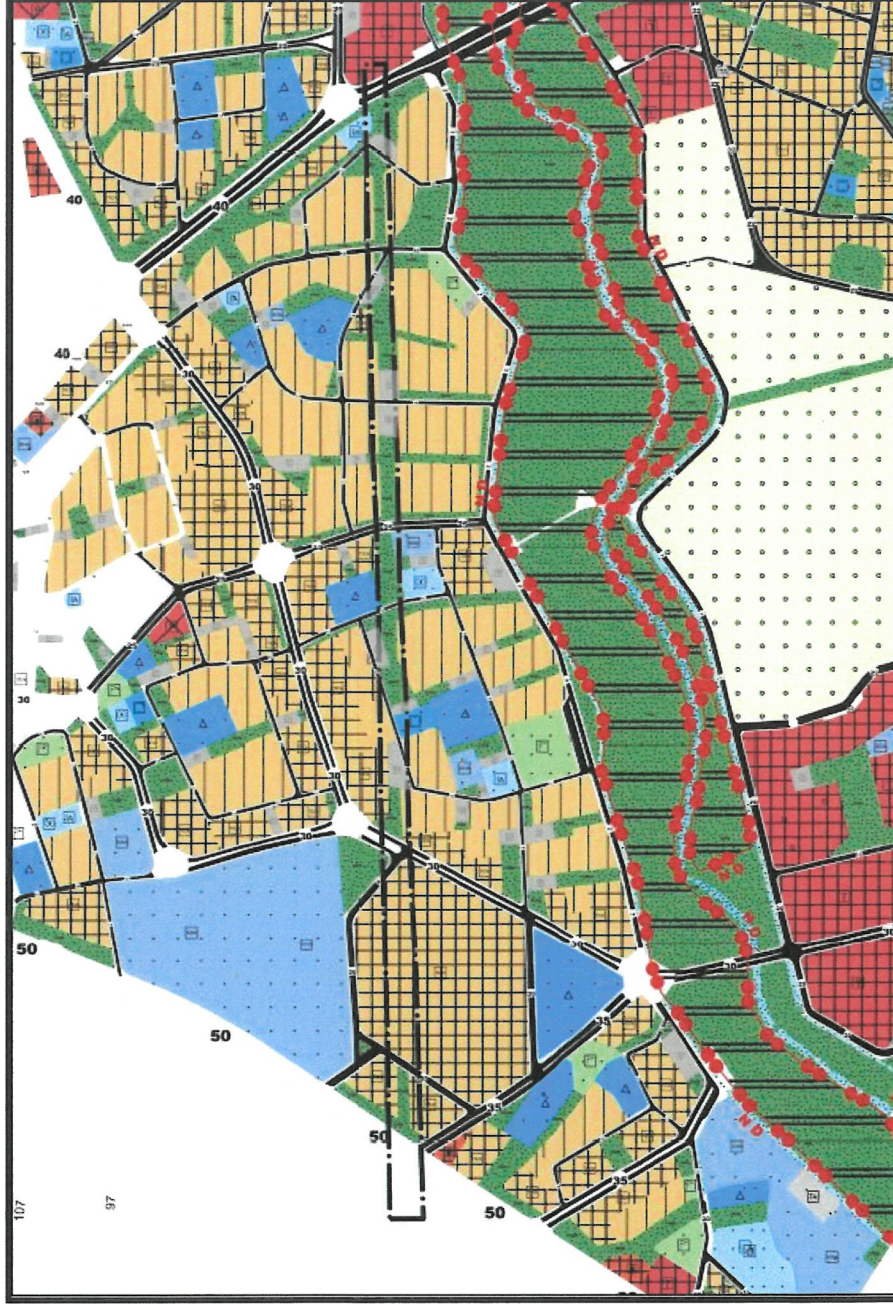

Şekil 3: Öneri 1/5000 ölçekli Uygulama İmar Planı

(İmza)

Bu plan kapsamında 3194 sayılı İmar Kanunu ile ilgili yönetmelik hükümleri geçerlidir.

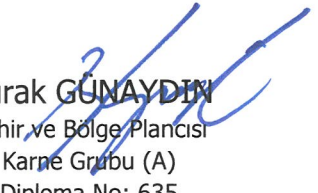
Burak GÜNAYDIN
Şehir ve Bölge Plancısı
Karne Grubu (A)
Diploma No: 635
Karne Seri No: 531