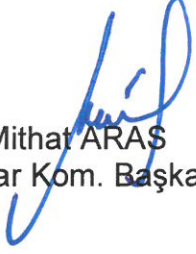




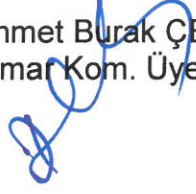
ANTALYA BÜYÜKŞEHİR BELEDİYESİ
İMAR VE BAYINDIRLIK KOMİSYONU RAPORU

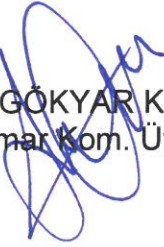
Tarih:27.03.2025

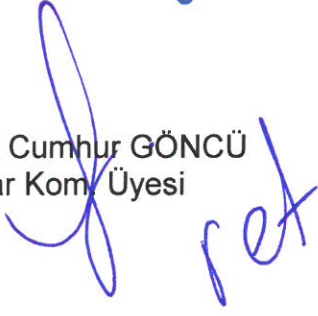
BİRİM	İMAR VE ŞEHİRCİLİK DAİRESİ BAŞKANLIĞI
İTİRAZ SAHİBİ	ÖZEL ŞAHISLAR
MECLİS TOPLANTISININ TARİHİ VE GÜNDEM MADDESİ	Büyükşehir Belediye Meclisinin 10.03.2025 tarihli toplantısında gündemin 82. maddesinde görüşülerek İmar ve Bayındırlık Komisyonuna havale edilmiştir.
TALEP KONUSU	Korkuteli İlçesi, Söğütcük Mahallesi 1/5000 ölçekli Nazım İmar Planı değişikliğine askı süresi içerisinde yapılan itirazlar.
KOMİSYON RAPORU:	Korkuteli İlçesi, Söğütcük Mahallesi 1/5000 ölçekli Nazım İmar Planı değişikliğine askı süresi içerisinde yapılan itirazlar Komisyonumuzca incelenmiş, itirazların uygun olmadığı görüşüne varılmıştır. Komisyon Raporu imza altına alınarak, Meclisin takdirine sunulmuştur.


Mithat ARAS
İmar Kom. Başkanı


Hasan Can KAMBUROĞLU
İmar Kom. Bşk.Yrd.

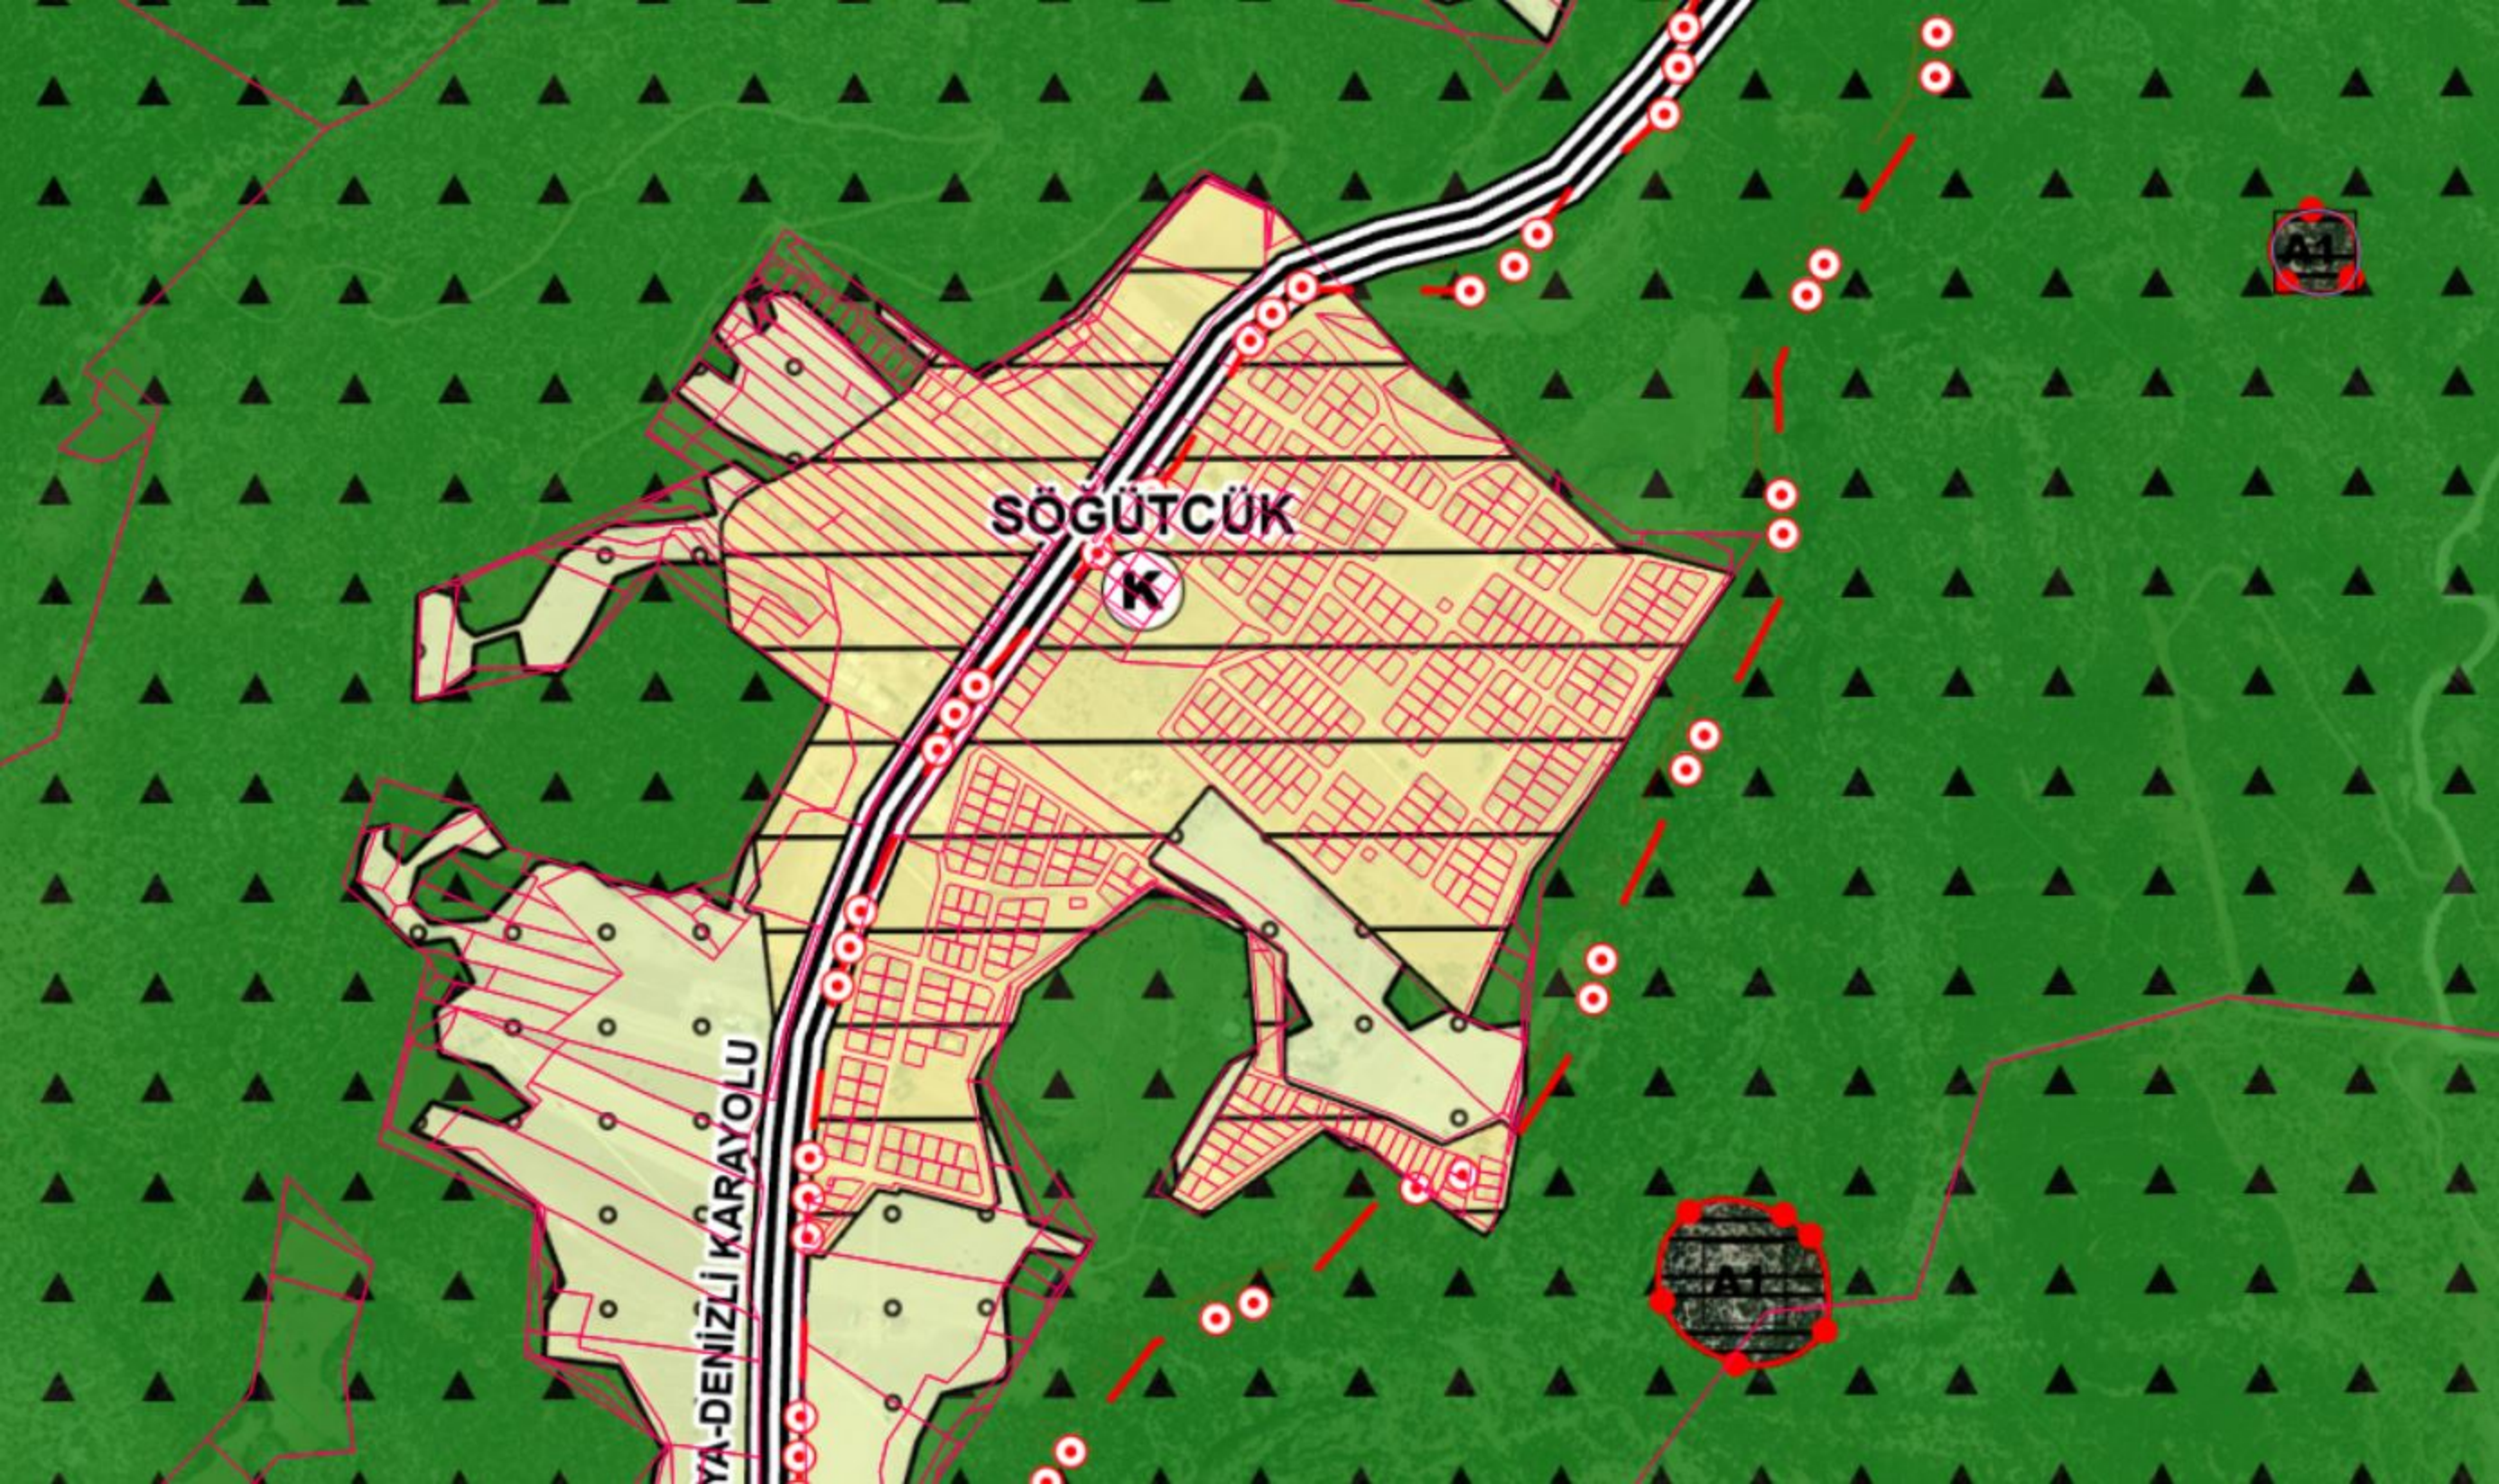

Mehmet Burak ÇEKER
İmar Kom. Üyesi


Sıdika GÖKYAR KIZILCA
İmar Kom. Üyesi


Hasan Cumhur GÖNCÜ
İmar Kom. Üyesi

SÖĞÜTÇÜK





SÖĞÜTCÜK

K

YA-DENİZLİ KARAYOLU

ANTALYA BÜYÜKŞEHİR BELEDİYE BAŞKANLIĞINA

Antalya Büyükşehir Belediyesi tarafından 22.01.2025 tarihinde askıya çıkan 1/5000 ölçekli nazım imar planı değişikliğinde 279 ada 19 parselde planlanan ilköğretim alanının daha düz bir eğime sahip olan Antalya ili Korkuteli ilçesi Söğütçük mahallesi 279 ada 21 parsele taşınmasını talep ediyorum.

Gereğini arz ederim.

Emine AKÇAYIR
(T.C 25549177426)



Adres: Söğütçük Mah. Söğütçük Bulv.

No:78 Korkuteli/ANTALYA

Tel:533 393 00 33

ANTALYA BÜYÜKŞEHİR BELEDİYE BAŞKANLIĞINA

Antalya Büyükşehir Belediyesi tarafından 22.01.2025 tarihinde askıya çıkan 1/5000 ölçekli nazım imar planı değişikliğinde 279 ada 19 parselde planlanan ilköğretim alanının daha düz bir eğime sahip olan Antalya ili Korkuteli ilçesi Söğütçük mahallesi 279 ada 21 parselde taşınmasını talep ediyorum.

Gereğini arz ederim.

Hacer TAYKUR
(T.C 24631208062)



Adres: Yeniemek Mah. 2577 Sk.
No:39/B Kepez/ANTALYA
Tel:535 698 82 01

ANTALYA BÜYÜKŞEHİR BELEDİYESİ BAŞKANLIĞINA

İMAR PLANINA İTİRAZ EDEN ; MUSTAFA UYSAL

T.C NO:25276186524

ADRESİ: Söğütözü Mah. No: 20 Baire: 0 Korkuteli /ANTALYA

ASKIYA GİRİŞ VE ASKIDAN İNİŞ TARİHİ:

İTİRAZIN KONUSU: Uygulama / Nazım imar planı değişikliği yapılmasına ilişkin imar planına itiraz sunulmasıdır.

OLAY VE HUKUKİ AÇIKLAMA:

Antalya İli Korkuteli İlçesi Söğütözü Mahallesi'ndeki adıma kayıtlı olan 279 ada 19 parsel nolu taşınmazım için tarafınızca yapılan nazım imar planında mülkiyet hakkım ihlal edilmektedir. İmar planında taşınmazımın içerisinde 20 yıldan daha fazla ^{su} kuyusu ve ağaçlarım bulunmaktadır.

Söğütözü mahallesi'nin su sorunu göz önüne alındığında mevcut su kuyusunun bulunduğu ve 10 yıldan daha fazla yaşında olan 100'den fazla ağacın bulunduğu arazim'in eğitim alanı olarak imar planında onaylandığını gördüm.

Üstün kamu yararı için planda ayrılacak kısımlar ağaçsız ve verimsiz arazinin içinde mevcuttur. İmar planının, plan yapılacak arazi gezilerek, yerinde incelenerek tekrar yeniden düzenlenmesini talep ediyorum.

0554 007 9089

MUSTAFA UYSAL

