

78



T.C.
ANTALYA BÜYÜKŞEHİR BELEDİYE BAŞKANLIĞI
İmar ve Şehircilik Dairesi Başkanlığı

Sayı : E-90852262-105.03-491083
Konu : Kepez İlçesi, Göçerler Mah., 26073 Ada 1
Parsel, 1/5000 Nip Değ.

09.01.2025

BAŞKANLIK MAKAMINA

Kepez Belediyesi, Göçerler Mahallesi sınırları içerisinde yer alan, Eğitim Alanı olarak planlı bulunan 26073 ada 1 parselin, Belediye Hizmet Alanı (BHA) ile Sosyal Tesis Alanı olarak planlanması, mevcut plandaki Anaokulu Alanının 30526 ada 1 parseldeki Park ve Yeşil Alanı olarak planlı alanın kuzey kısmına taşınarak, azalan Park ve Yeşil Alanın 26049 ada 1 parselde yer alan Belediye Hizmet Alanı olarak planlı alana taşınmasına yönelik hazırlanan 1/5000 ölçekli Nazım İmar Planı değişikliğinin incelenerek, karara bağlanmak üzere **Büyükşehir Belediye Meclisine havalesini arz ederim.**

Hüsamettin ELMAS
İmar Ve Şehircilik Dairesi Başkanı

Uygun görüşle arz ederim.
Serkan TEMUÇİN
Genel Sekreter Yardımcısı

BÜYÜKŞEHİR BELEDİYE MECLİSİNE
Av. Cansel TUNCER
Başkan a.
Genel Sekreter

Ek : 1- Mevcut-Öneri NİP değ.,

Bu belge, güvenli elektronik imza ile imzalanmıştır.

Doğrulama Kodu: 723954c3-1d9d-4ff2-8fde-9e51b1d1d25b


Doğrulama Linki: <https://www.turkiye.gov.tr/icisleri-belediye-ebys>

Adres: Yüksekalan Mahallesi Adnan Menderes Bulvarı No:20 07310 Muratpaşa/Antalya
Telefon No: (242)249 50 00 Faks No: (242)249 52 75
e-Posta: info@antalya.bel.tr İnternet Adresi: <https://www.antalya.bel.tr>
Kep Adresi: abb@hs01.kep.tr

Bilgi için: Berna ZENGİN
Şehir Plancısı
Telefon No:



ÖNERİ 1/5000 NİP

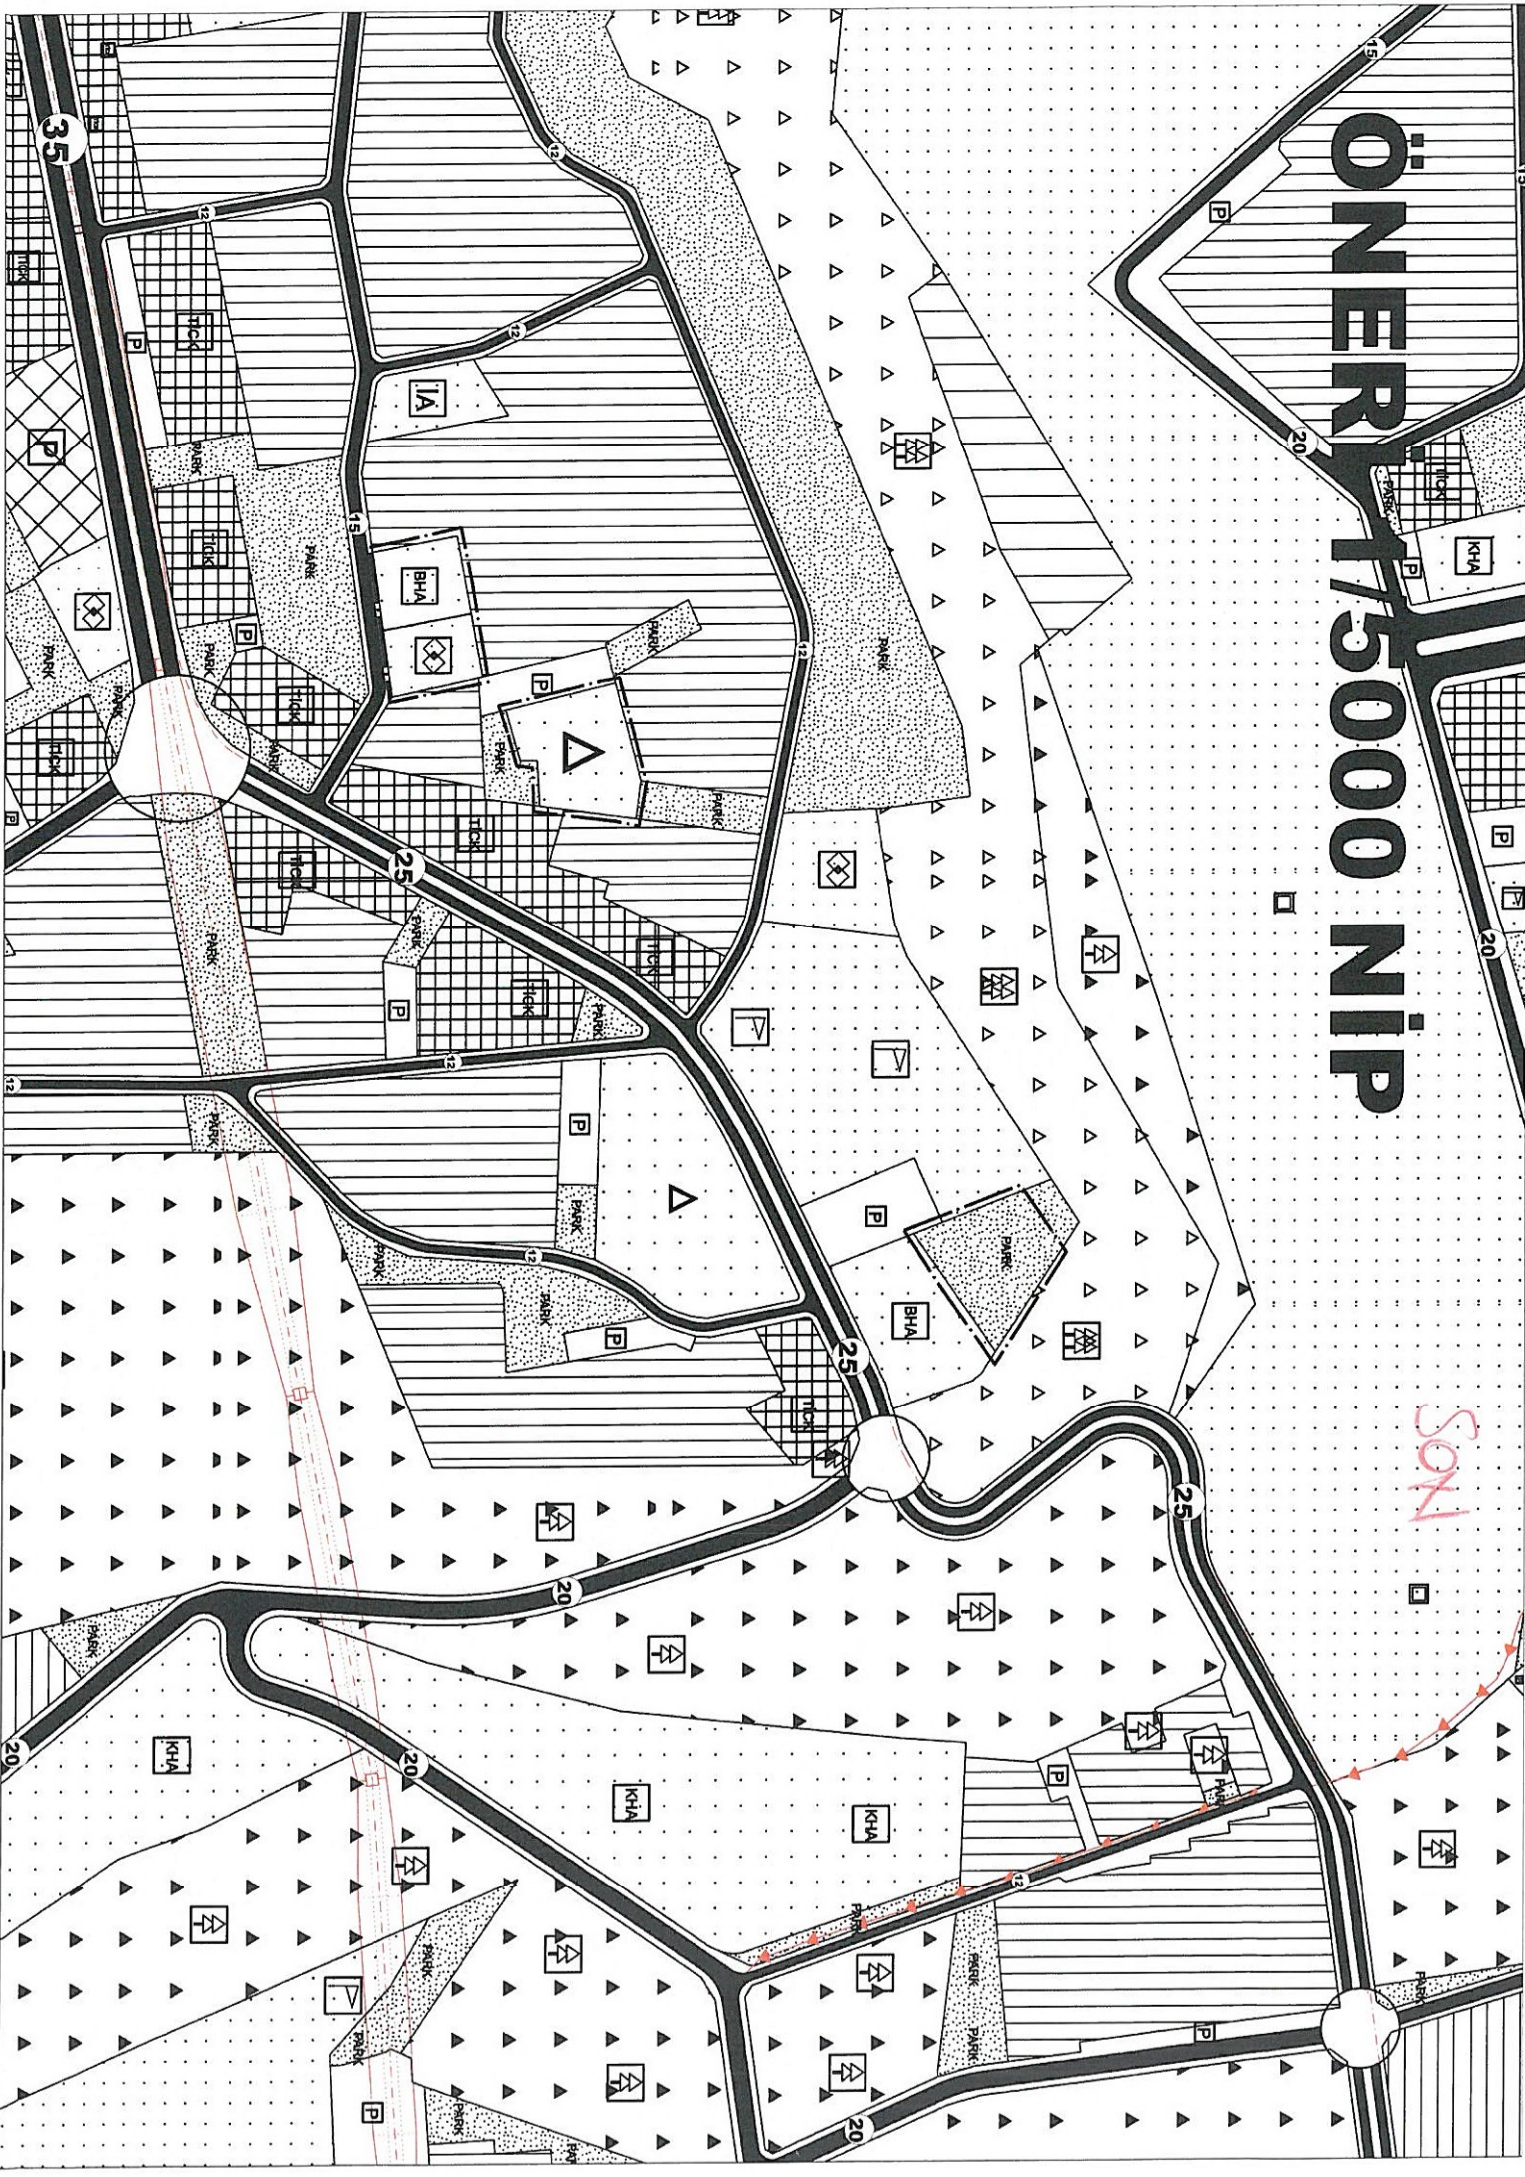

SON

MEVCUT 1/5000 NIP

