

79



T.C.  
ANTALYA BÜYÜKŞEHİR BELEDİYE BAŞKANLIĞI  
İmar ve Şehircilik Dairesi Başkanlığı

Sayı : 90852262-105.03-Otomatik  
Konu : Kepez İlçesi, Göçerler Mah., 26073 Ada 1  
Parsel, 1/1000 Uip Değ.

BAŞKANLIK MAKAMINA

Kepez Belediyesi, Göçerler Mahallesi sınırları içerisinde yer alan, Anaokulu olarak planlı bulunan 26073 ada 1 parselin, E=0.40, Yençok=2 Kat yapılaşma koşullarına sahip Belediye Hizmet Alanı (ASAT) ile Sosyal Tesis Alanı olarak planlanması, anaokulu alanınının 30526 ada 1 parseldeki park alanı olarak planlı alanın kuzey kısmına taşınması, azalan park alanınının da 26049 ada 1 parselde yer alan Belediye Hizmet Alanı olarak planlı alana taşınmasına yönelik hazırlanan 1/1000 ölçekli Uygulama İmar Planı Değişikliğinin incelenerek, karara bağlanmak üzere **Büyükşehir Belediye Meclisine havalesini arz ederim.**


Hüsamettin ELMAS  
İmar Ve Şehircilik Dairesi Başkanı

Uygun görüşle arz ederim.  
Serkan TEMUÇİN  
Genel Sekreter Yardımcısı

BÜYÜKŞEHİR BELEDİYE MECLİSİNE  
Av. Cansel TUNCER  
Başkan a.  
Genel Sekreter

Ek : 1- Mevcut-Öneri UİP değ.

# MEVCUT 1/1000 UİP

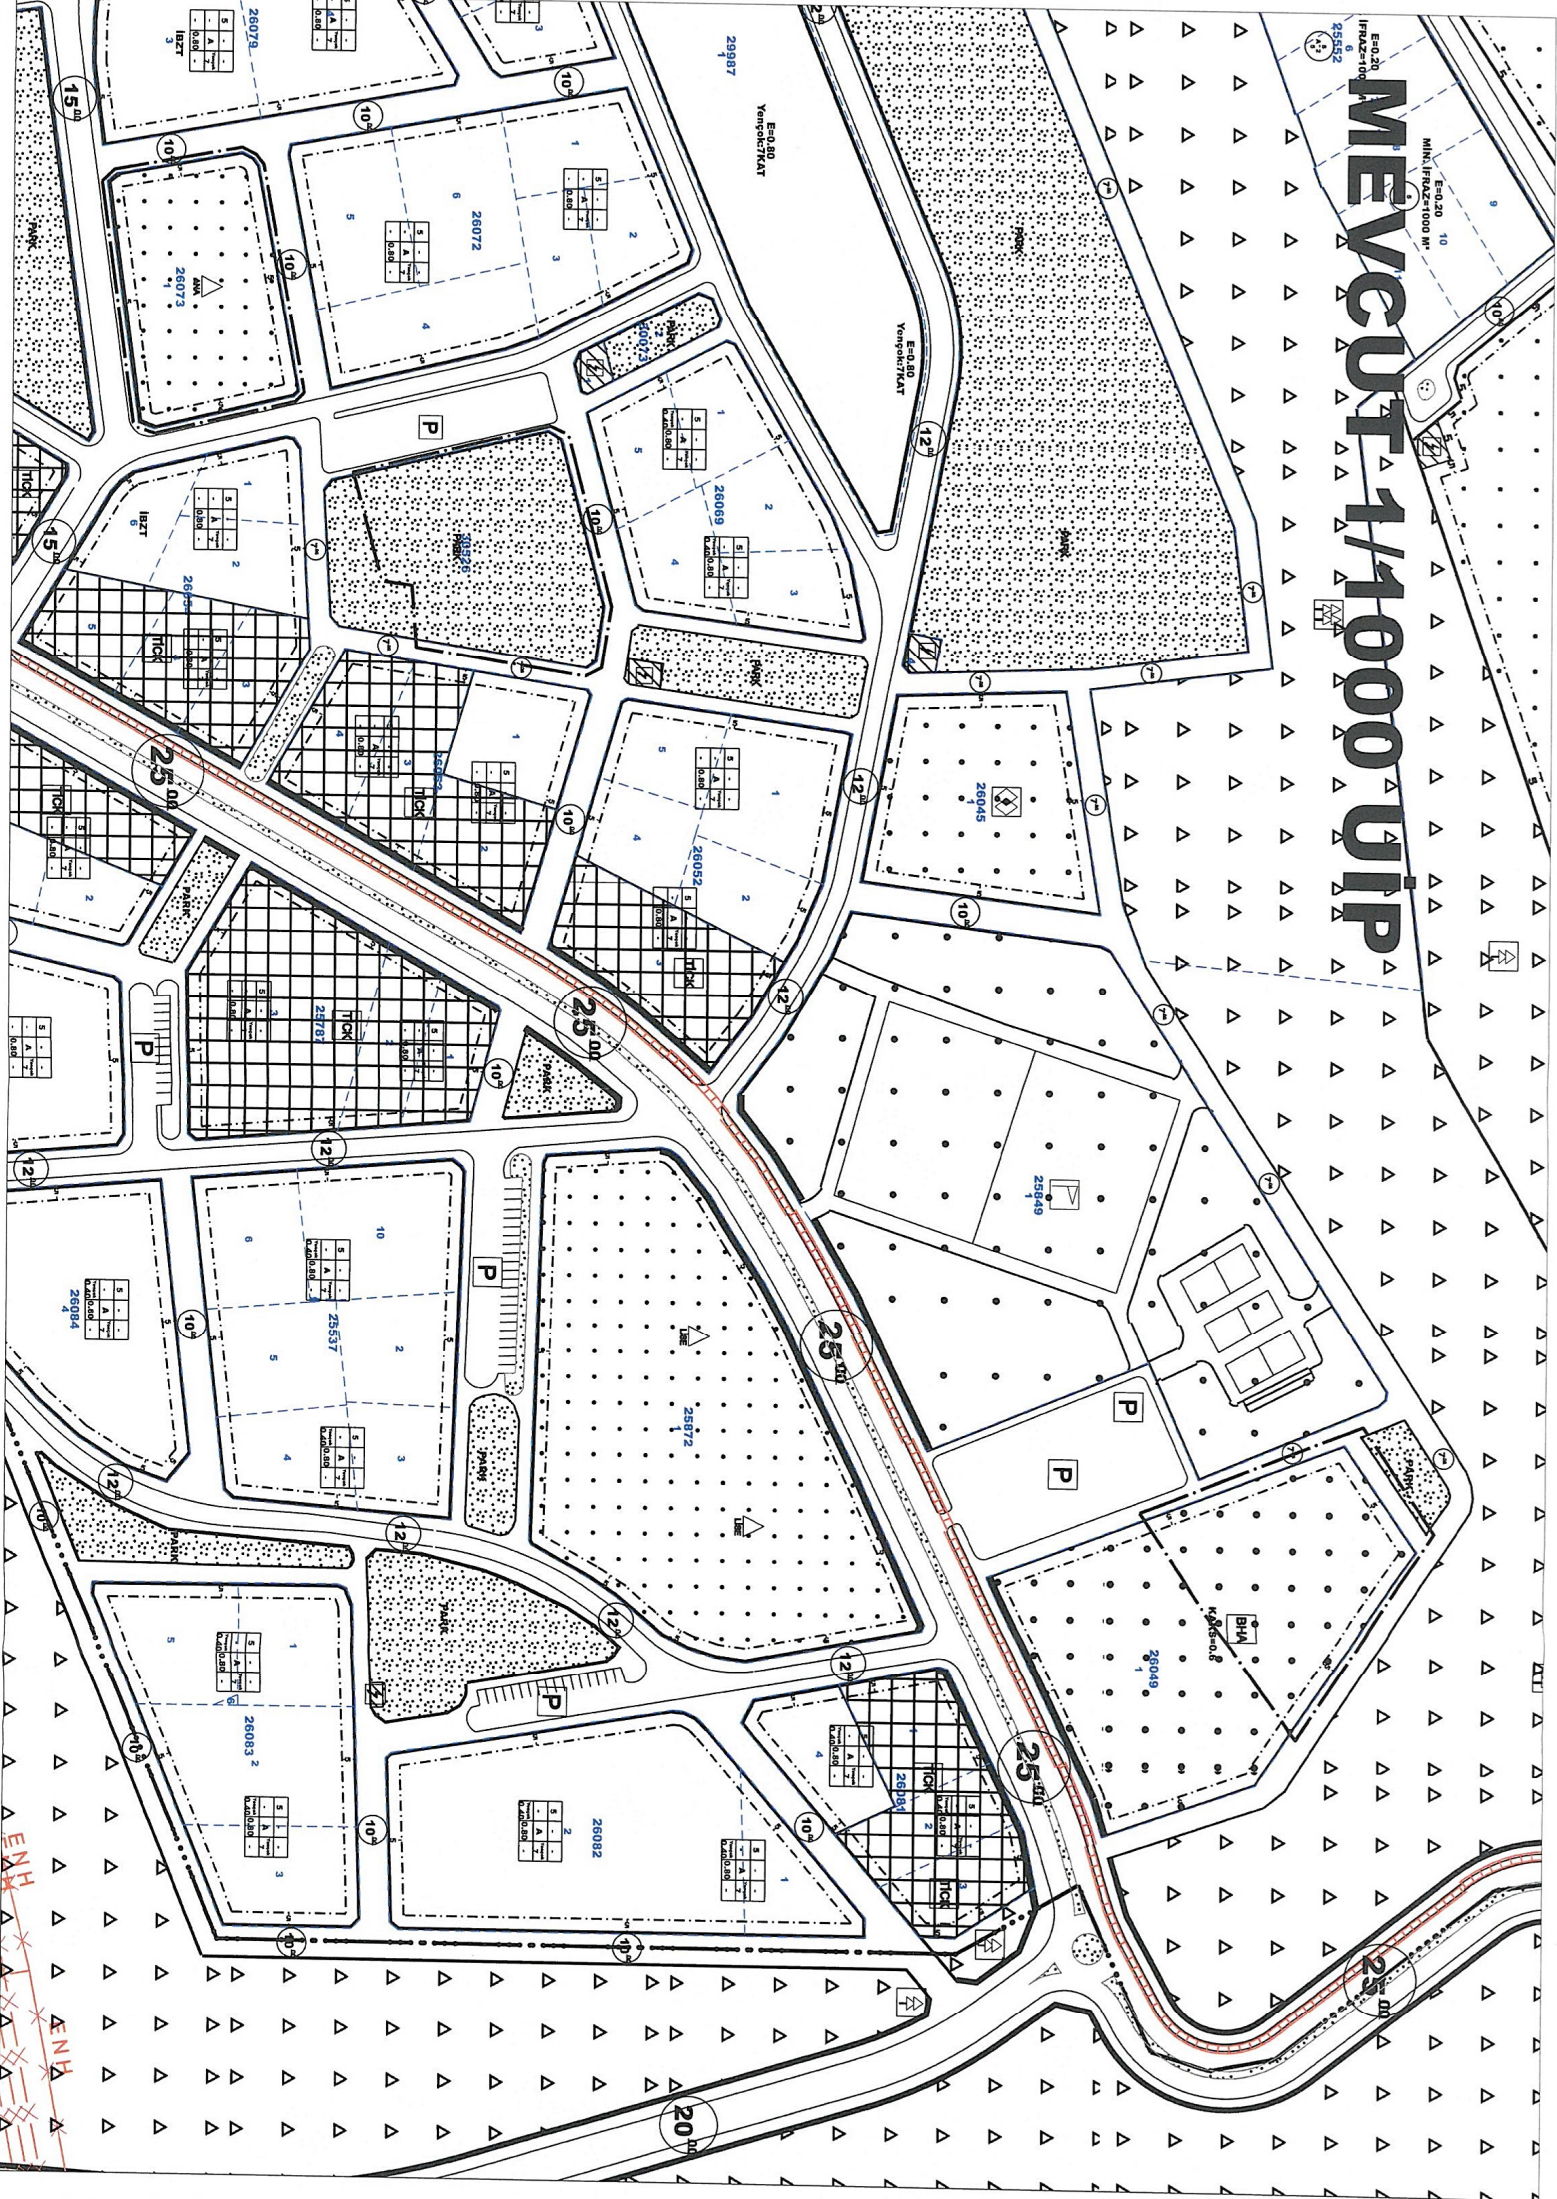

ENH  
ENH

# ÖNERİ 1/1000 UİP

