



ANTALYA BÜYÜKŞEHİR BELEDİYESİ  
DÜZENLEME SINIRI  
ASKI (PARSELASYON) KROKİSİ

İLİ	ANTALYA
İLÇESİ	AKSU
MAHALLESİ	GÜZELYURT
PAFTA NO	025-B-07-A-3-B 025-B-07-B-4-A
ADA NO	14980

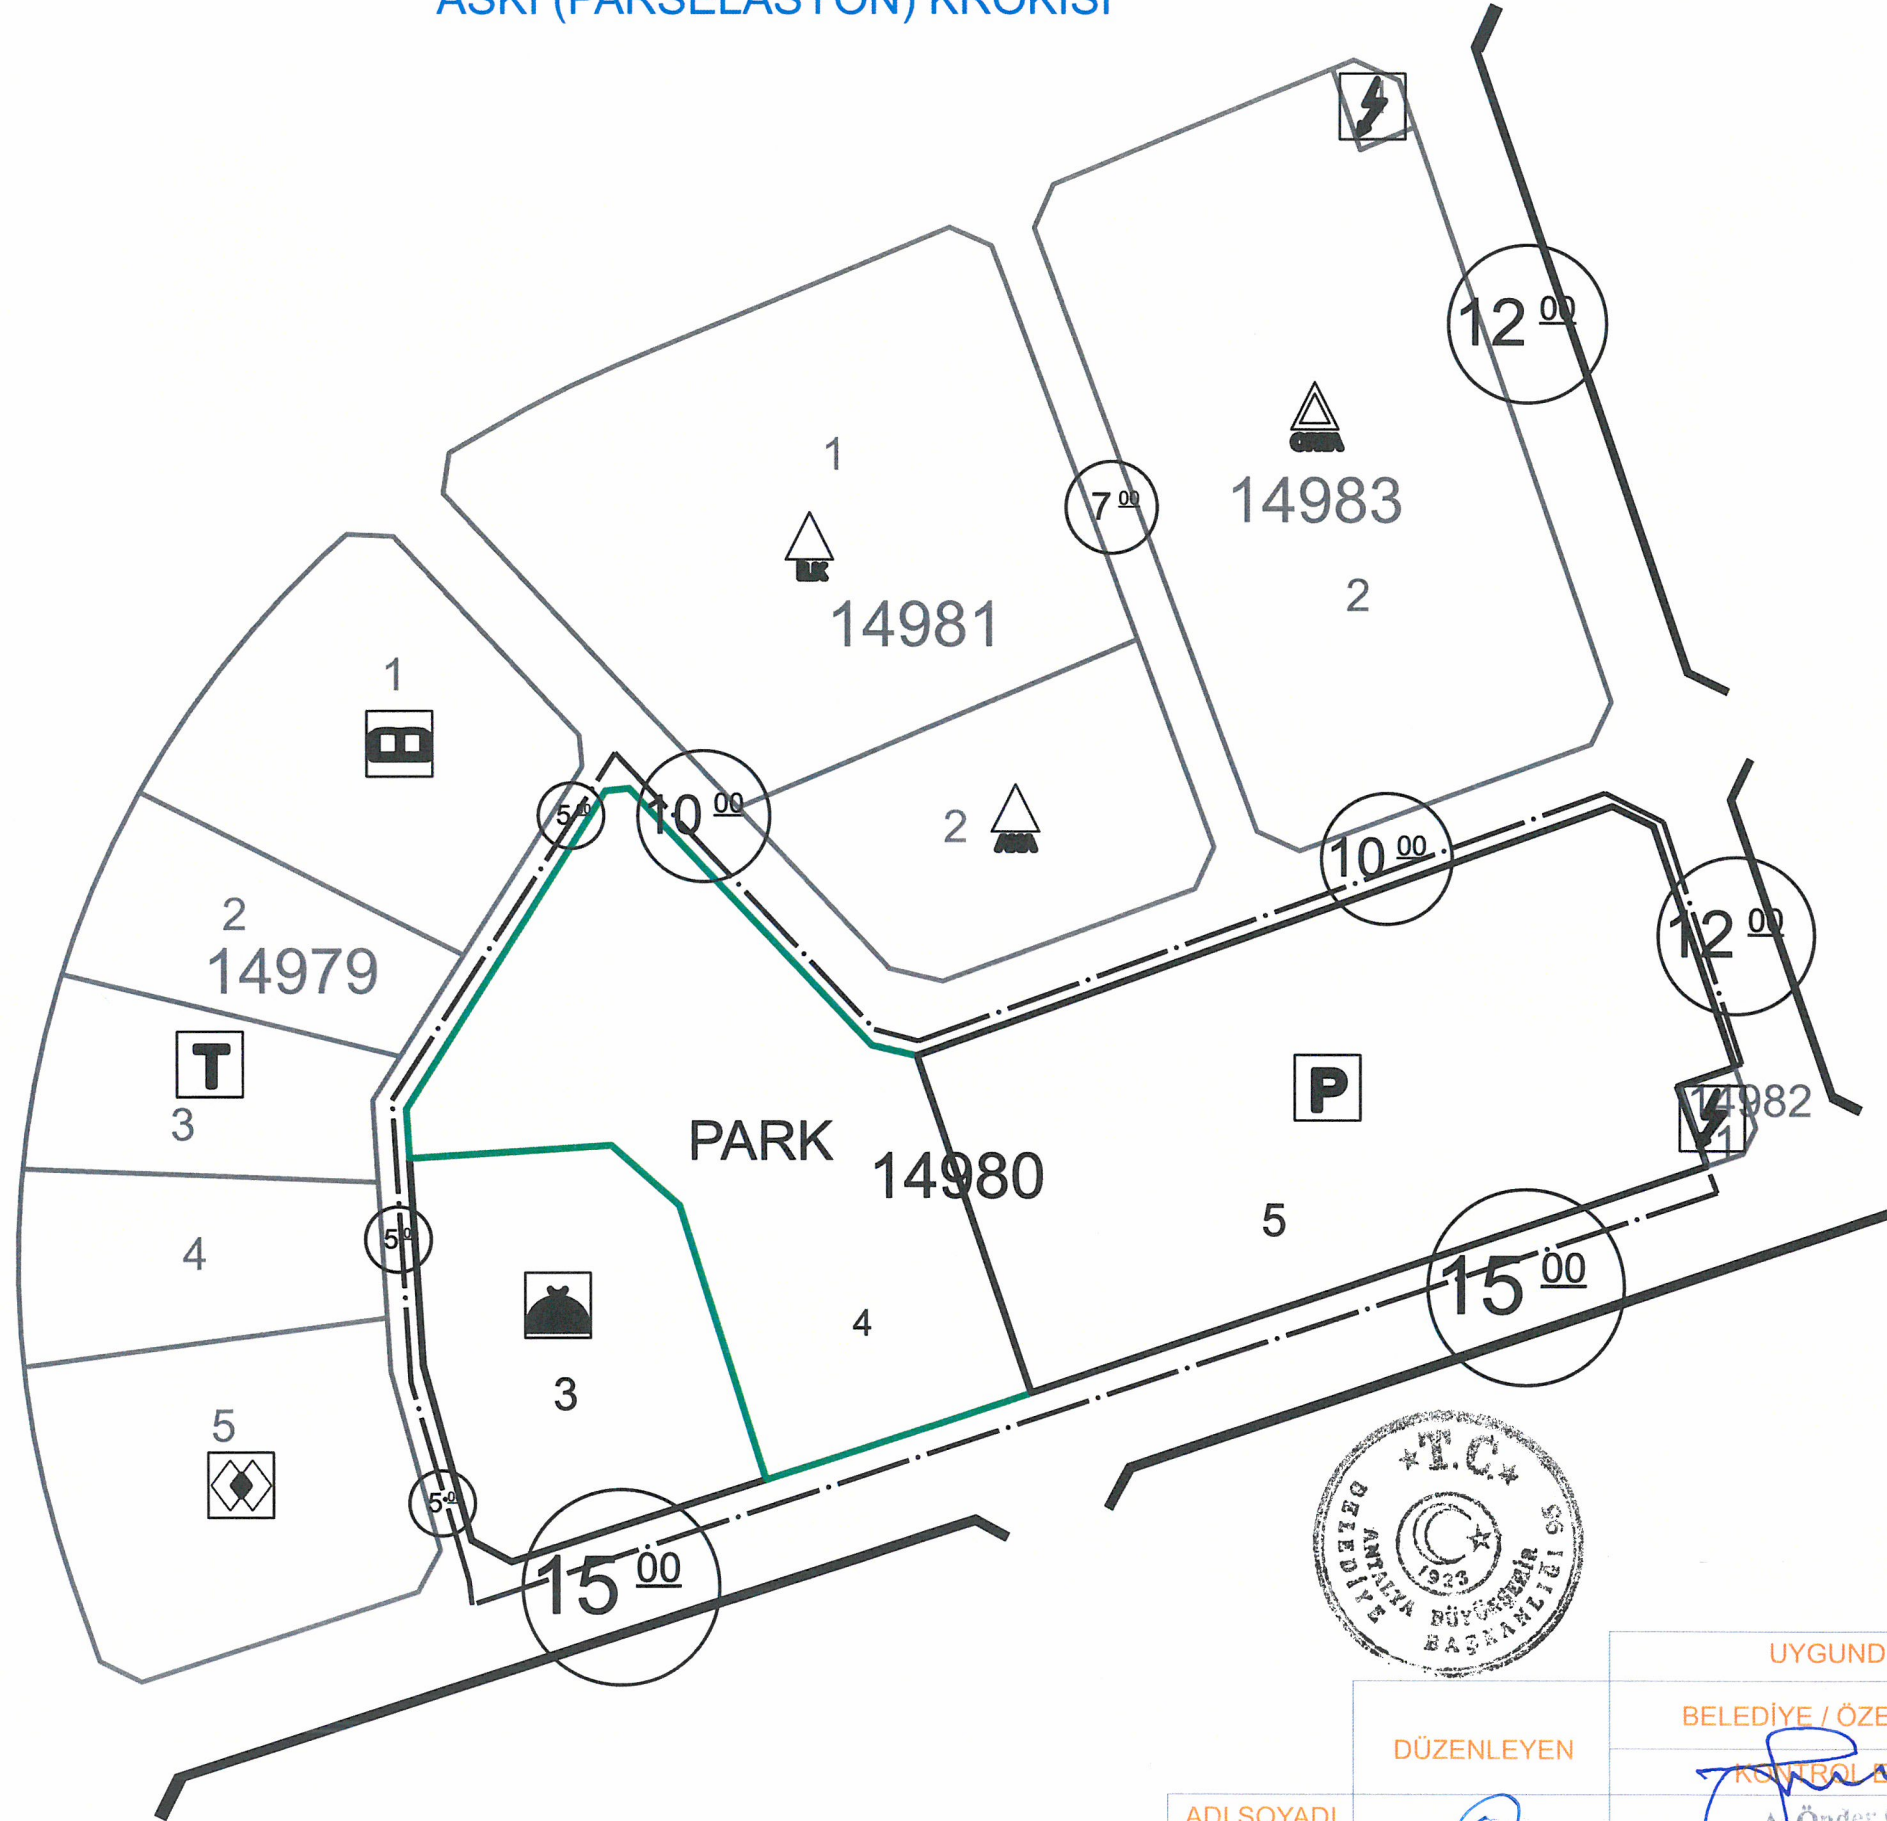

PARK SINIR	— (Green line)
İMAR PARSEL SINIRI	— (Solid black line)
KOMŞU PARSEL SINIRI	— (Dashed black line)
DÜZENLEME SINIRI	— (Dash-dot black line)

PROJE KOORD. SİSTEMİ  
PROJEKSİYON: UTM 3 DERECE  
DATUM: ITRF - 96

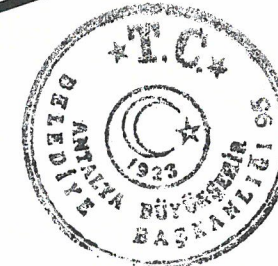

AD SOYADI	Ozan SARI	UYGUNDUR
Tarih	Antalya Büyükşehir Belediyesi	BELEDİYE / ÖZEL İDARE
İmza	Harita Mühendisi	KONTROL EDEN
		A. Önder GACEMER
		Harita Şube Müdür V.

ANTALYA BÜYÜKŞEHİR BELEDİYE BAŞKANLIĞI

ANTALYA KADASTRO MÜDÜRLÜĞÜ