


ANTALYA BÜYÜKŞEHİR BELEDİYESİ  
DÜZENLEME SINIRI  
ASKI (PARSELASYON) KROKİSİ


ANTALYA BÜYÜKŞEHİR BELEDİYE BAŞKANLIĞI

İLİ	ANTALYA
İLÇESİ	AKSU
MAHALLESİ	GÜZELYURT
PAFTA NO	O25-B-07-A-3-D, O25-B-07-A-3-C O25-B-07-D-2-B
ADA NO	15027

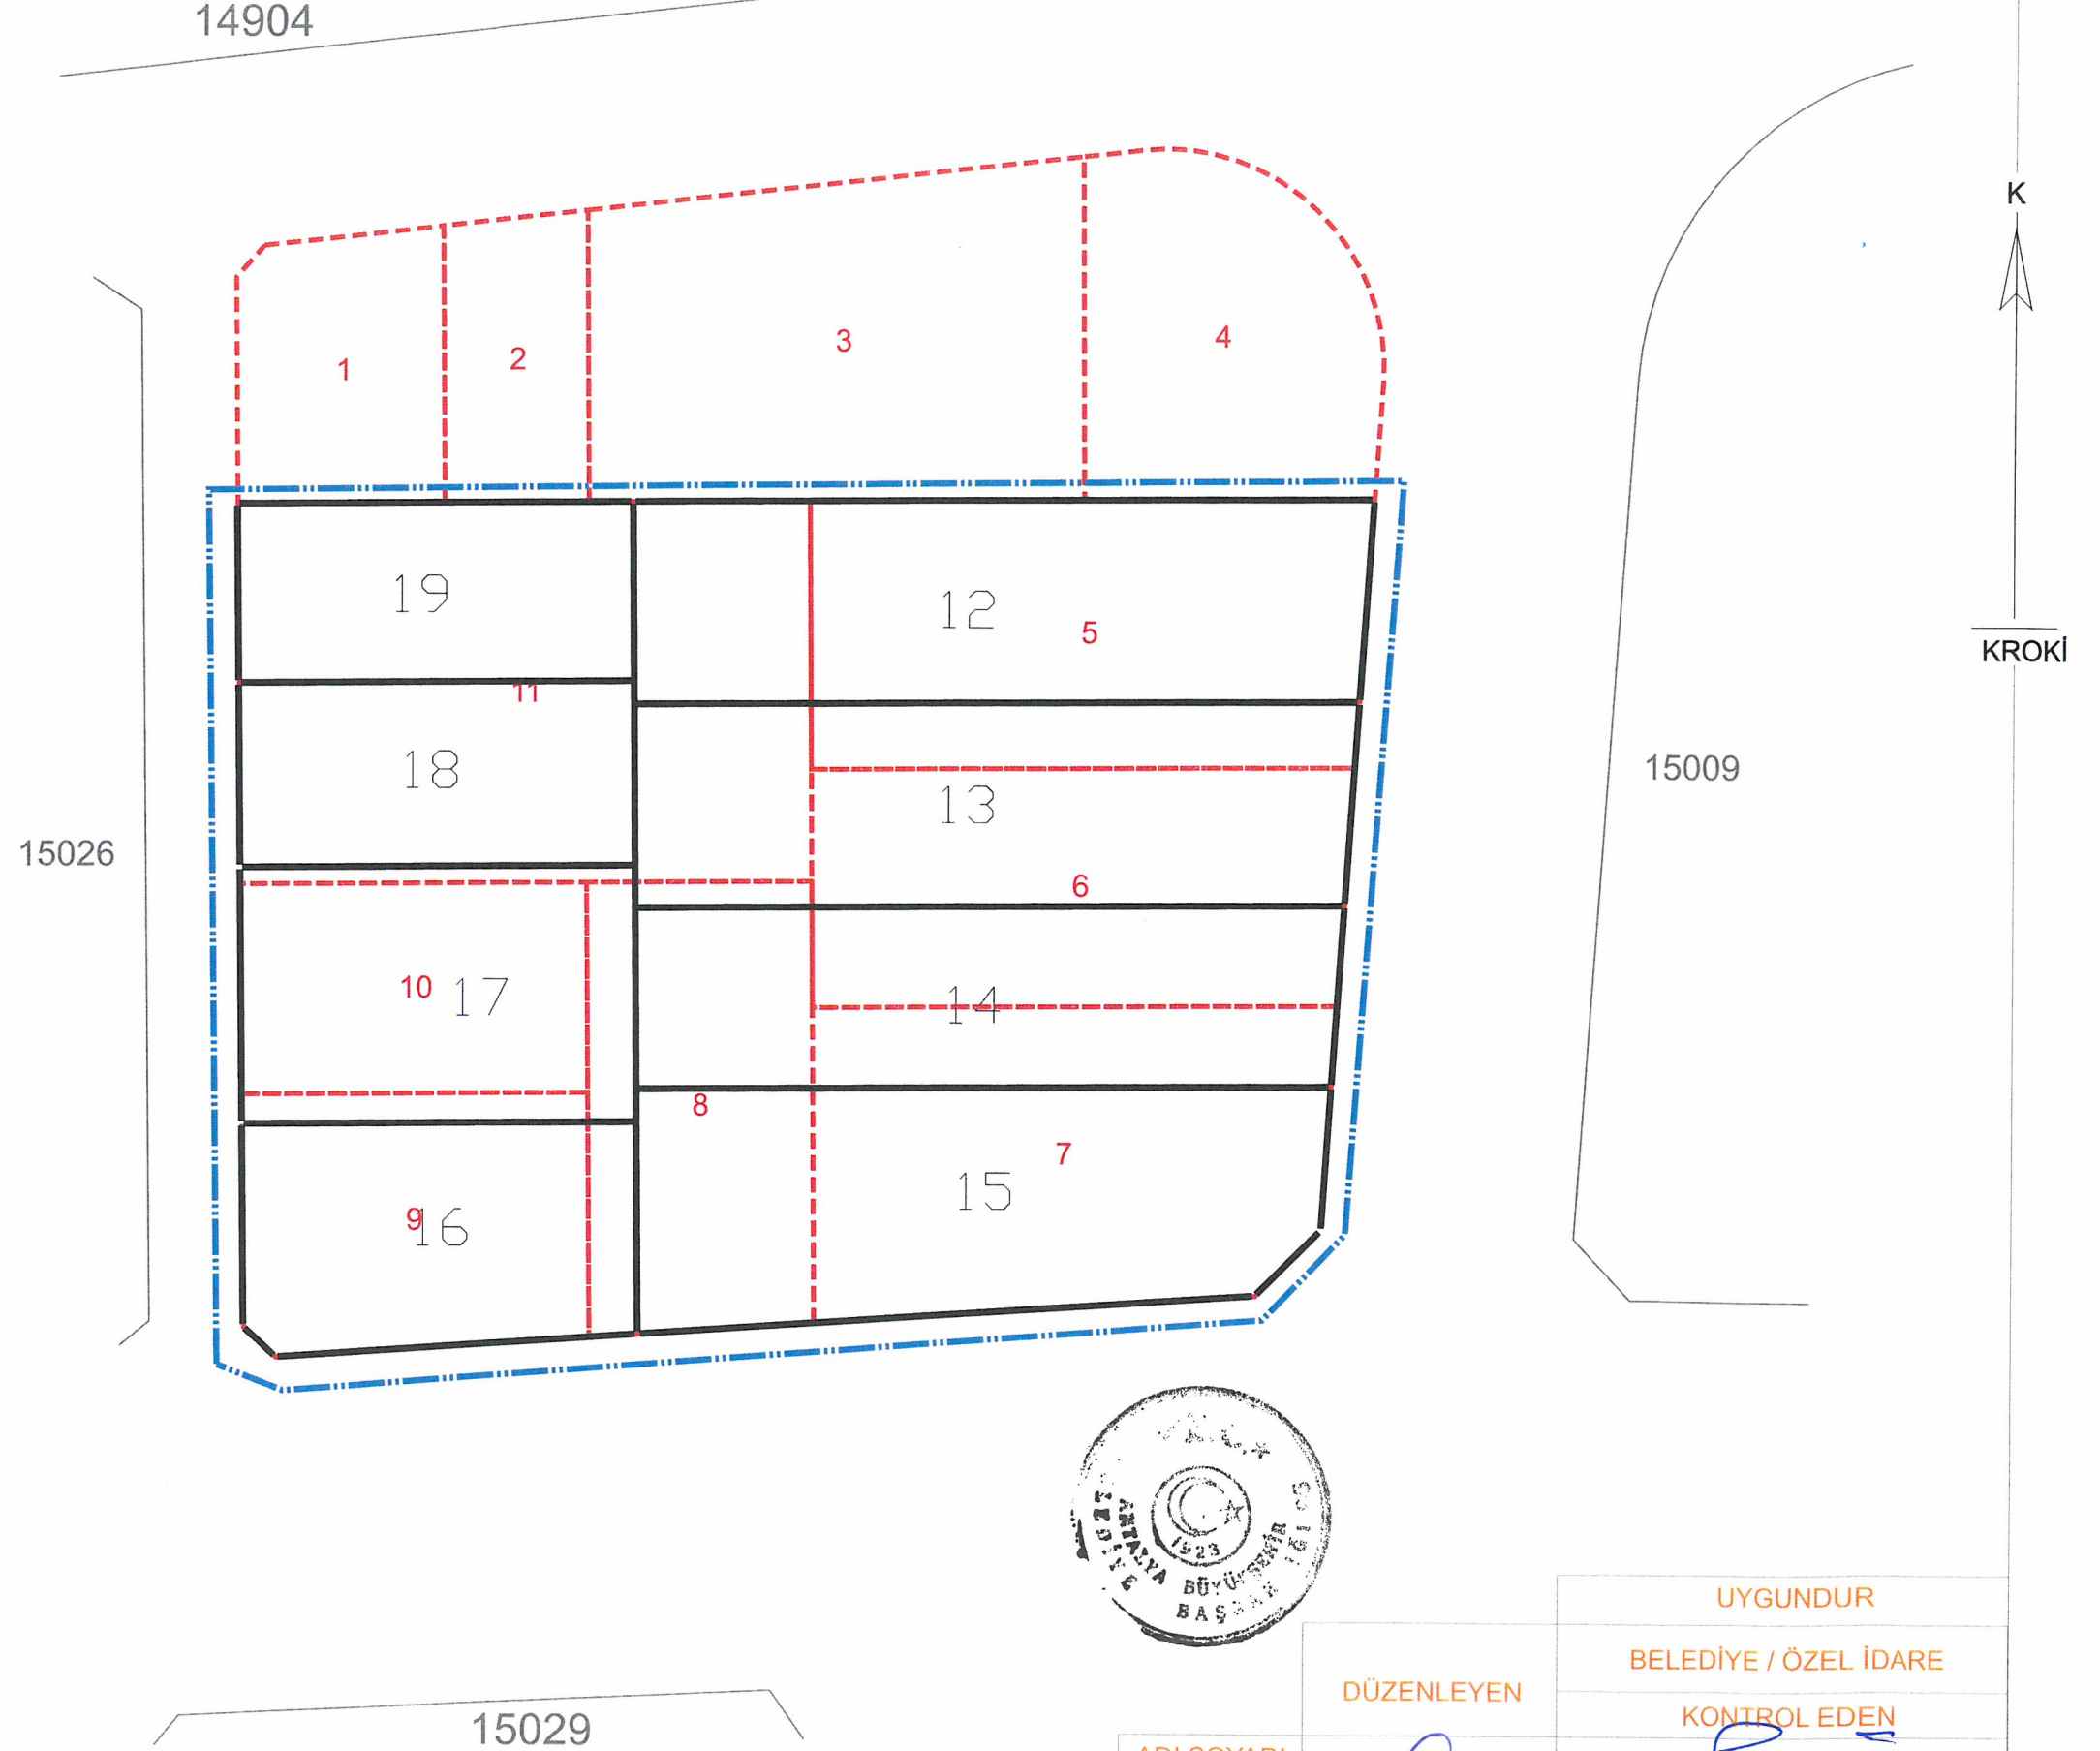

İMAR PARSEL SINIRI ———  
KADASTRAL PARSEL SINIRI - - - - -  
DÜZENLEME SINIRI - - - - -

PROJE KOORD. SİSTEMİ  
PROJEKSİYON: UTM 3 DERECE  
DATUM: ITRF - 96

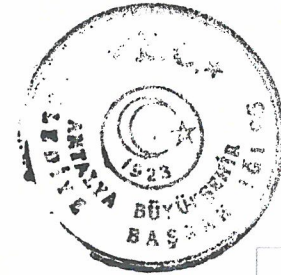

	UYGUNDUR
	BELEDİYE / ÖZEL İDARE
DÜZENLEYEN	KONTROL EDEN
ADI SOYADI	Ozan SARI
Tarih	Antalya Büyükşehir Belediyesi Harita Müdürlüğü
İmza	A. Önder GACEMER
	Harita Şube Müdür V.

ANTALYA KADASTRO MÜDÜRLÜĞÜ