


MURATPAŞA İLÇESİ GÜZELOBA MAHALLESİ
28021 ADA 1 VE 2 PARSEL VE ÇEVRESİNE AİT PARSELASYON PLANI

ASKIYA ÇIKIŞ : 24.02.2023
ASKIDAN İNİŞ : 24.03.2023

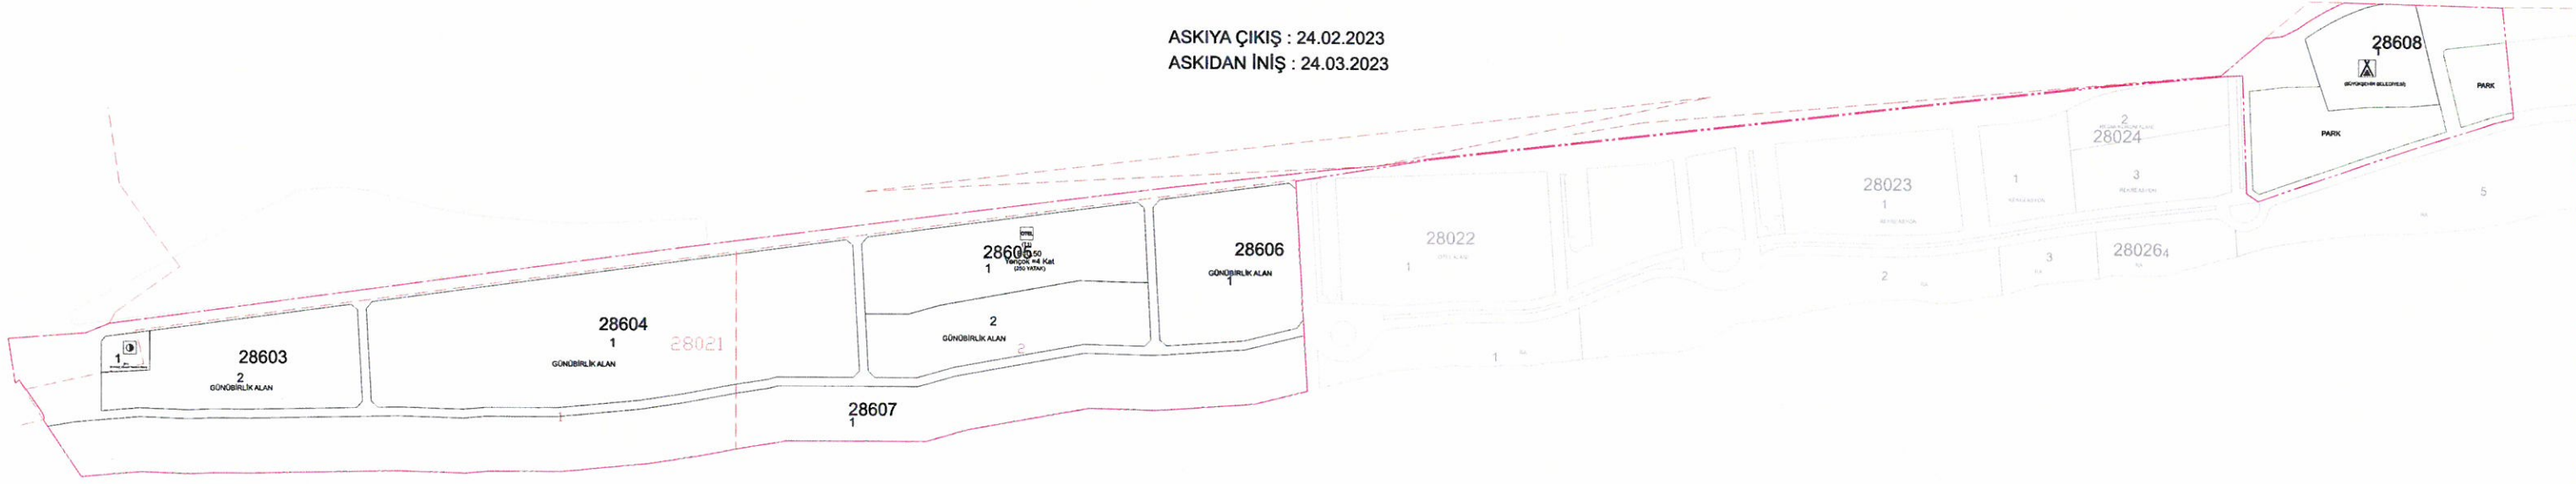

ANTALYA
Büyükşehir Belediyesi
Encümenin'in 16.12.2023
Tarih 156... Sayılı Kararı ile
Uygun Bulunmuştur.

Serap AYDIN
Antalya Büyükşehir Belediyesi
Harita Mühendisi



Ziya ÜNSAL
Harita Mühendisi
Hct. Şb. Md. V.