


ANTALYA BÜYÜKŞEHİR BELEDİYESİ
DÜZENLEME SINIRI
ASKI (PARSELASYON) KROKİSİ

İLİ	ANTALYA
İLÇESİ	AKSU
MAHALLESİ	GÜZELYURT
PAFTA NO	O25-B-07-A-3-D, O25-B-07-A-3-C O25-B-07-D-2-B
ADA NO	15027


ANTALYA BÜYÜKŞEHİR BELEDİYE BAŞKANLIĞI

ANTALYA KADASTRO MÜDÜRLÜĞÜ

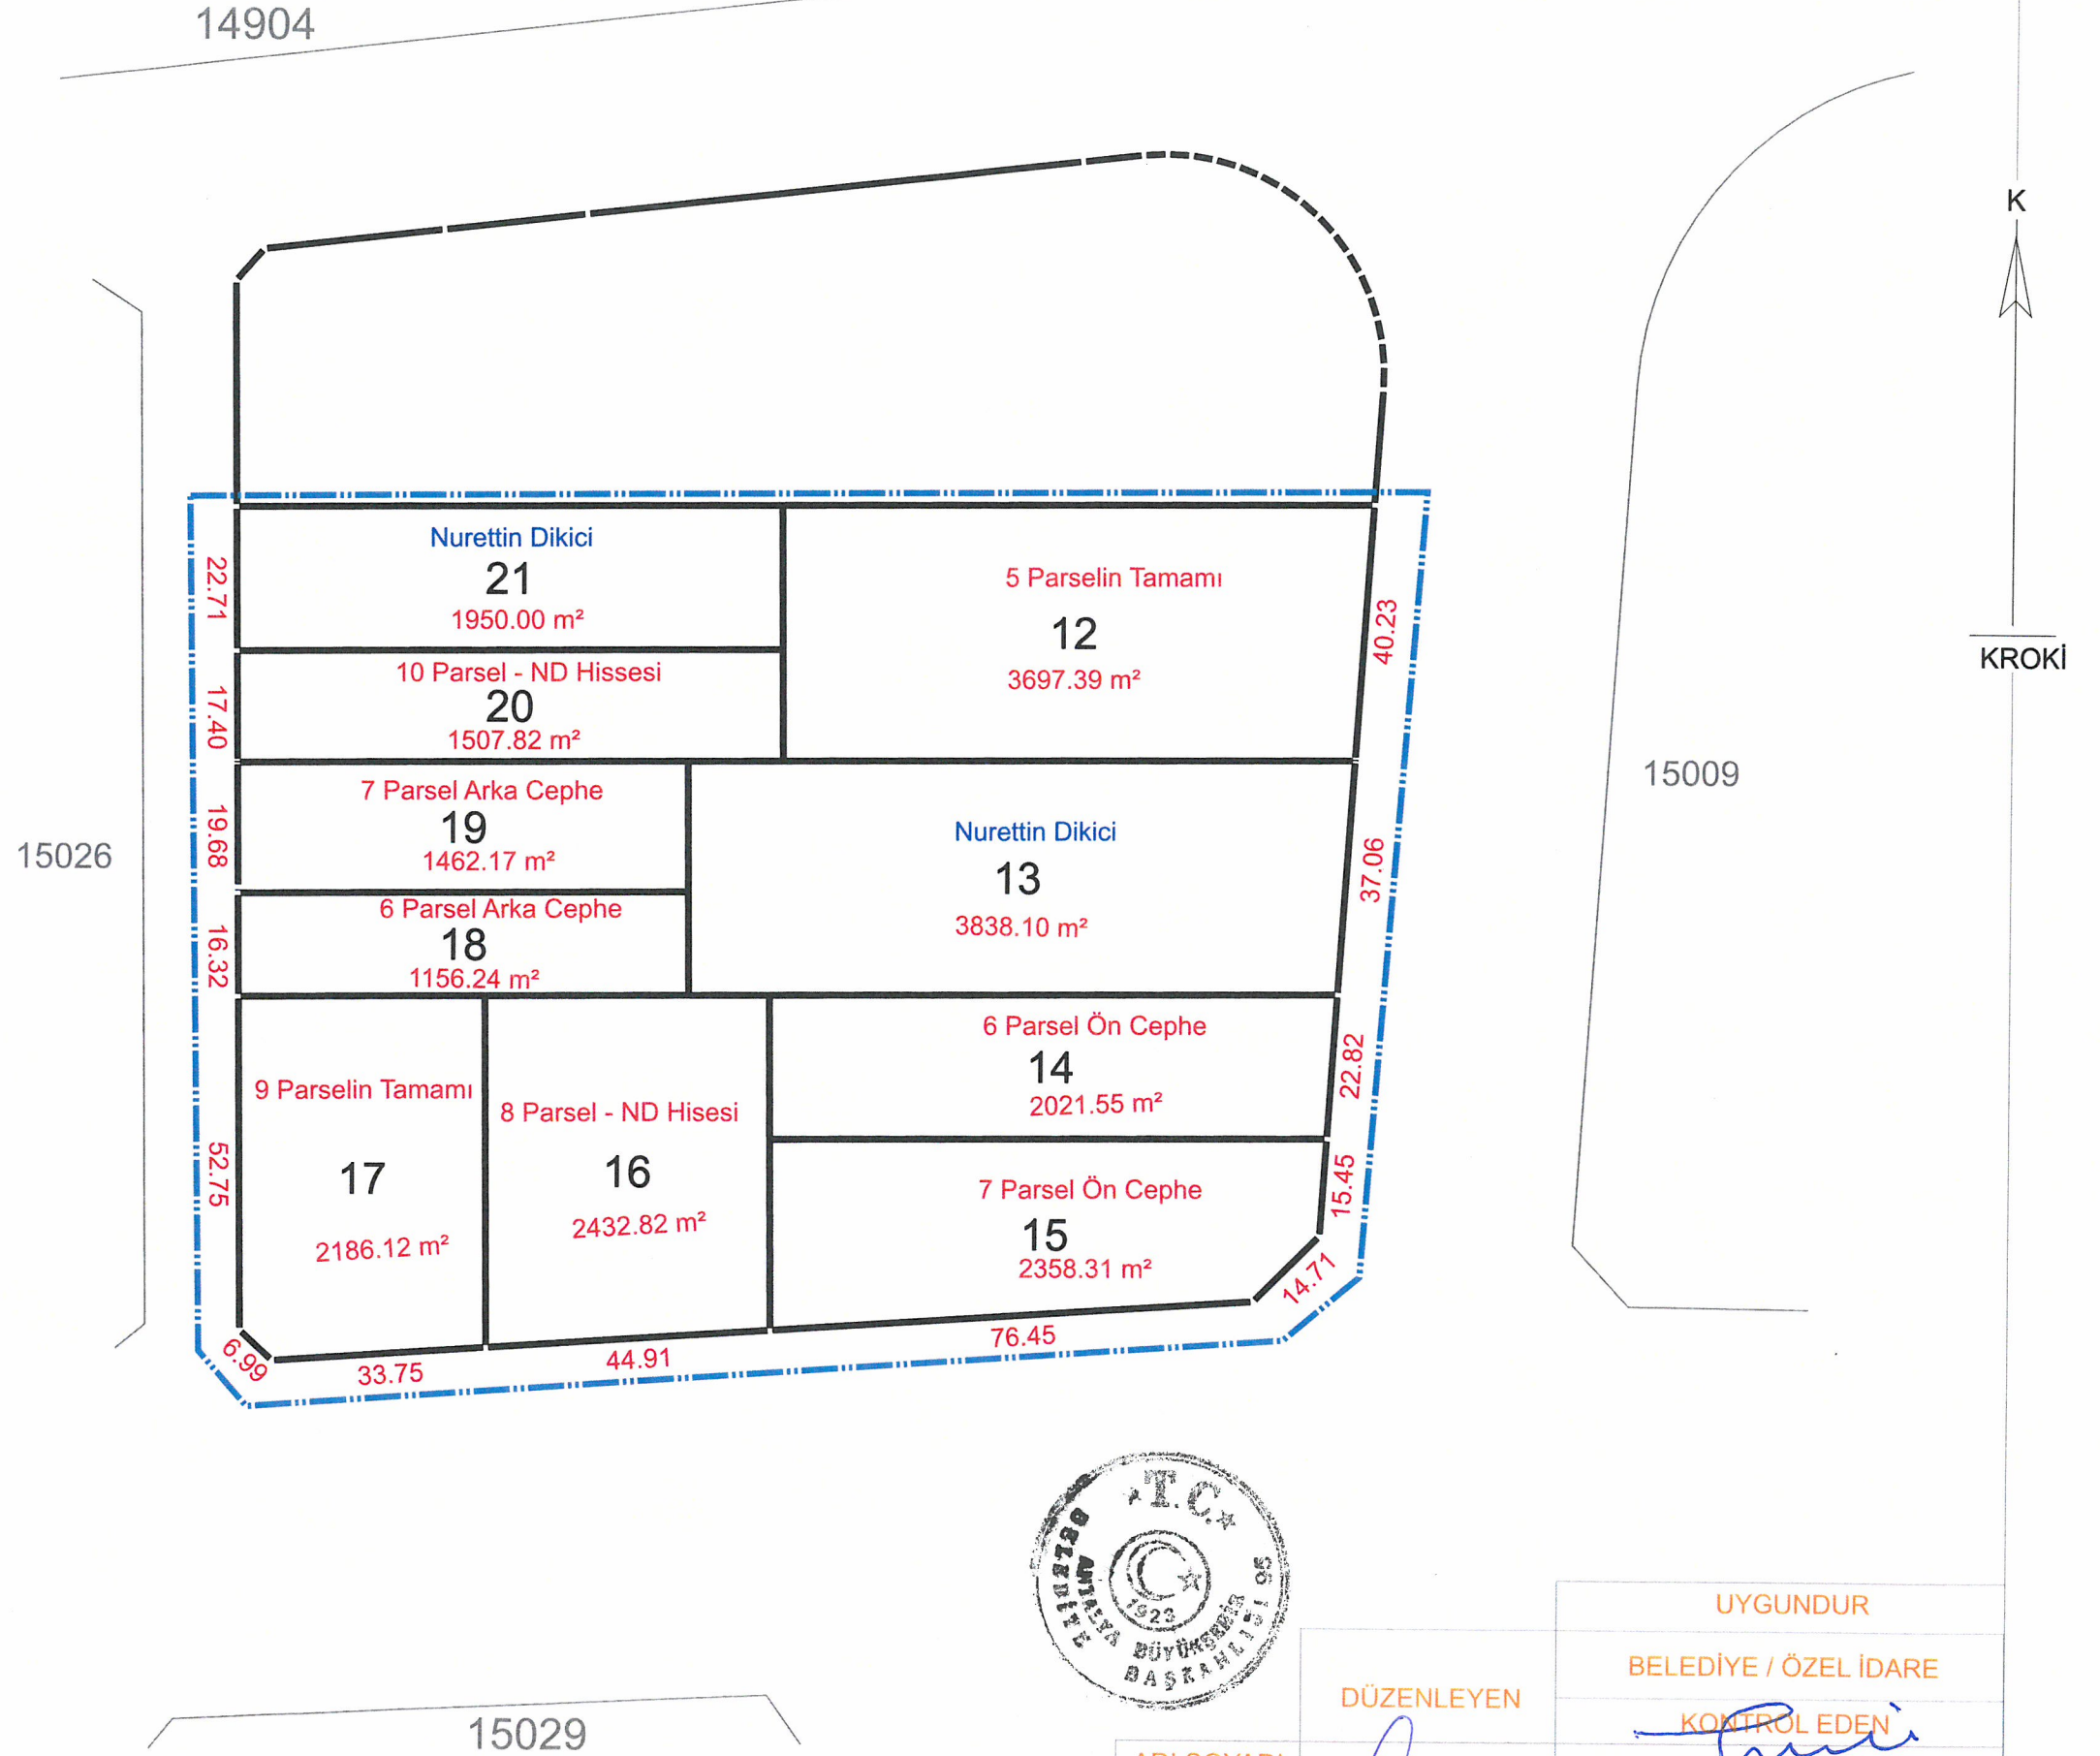

İMAR PARSEL SINIRI
KADASTRAL PARSEL SINIRI
DÜZENLEME SINIRI

PROJE KOORD. SİSTEMİ
PROJEKSİYON: UTM 3 DERECE
DATUM: ITRF - 96

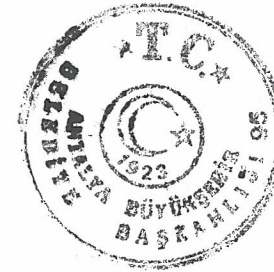

ADI SOYADI
Tarih
İmza

DÜZENLEYEN

Ozan SARI
Antalya Büyükşehir Belediyesi
Harita Mühendisi

UYGUNDUR

BELEDİYE / ÖZEL İDARE

KONTROL EDEN

A. Önder GACEMER
Harita Şube Müdür V.