


ANTALYA BÜYÜKŞEHİR BELEDİYESİ
DÜZENLEME SINIRI
ASKI (PARSELASYON) KROKİSİ

İLİ	ANTALYA
İLÇESİ	AKSU
MAHALLESİ	ALTINTAŞ
PAFTA NO	O25-B-07-C-3-D O25-B-12-B-2-A
ADA NO	15819 - 15820 15821 - 15822 15823


ANTALYA BÜYÜKŞEHİR BELEDİYE BAŞKANLIĞI

ANTALYA KADASTRO MÜDÜRLÜĞÜ

İMAR PARSEL SINIRI
KAD. PARSEL SINIRI
PARK SINIRI
KOMŞU ADA SINIRI
DÜZENLEME SINIRI

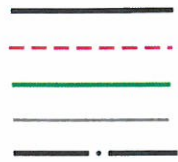

PROJE KOORD. SİSTEMİ
PROJEKSİYON: UTM 3 DERECE
DATUM: ITRF - 96

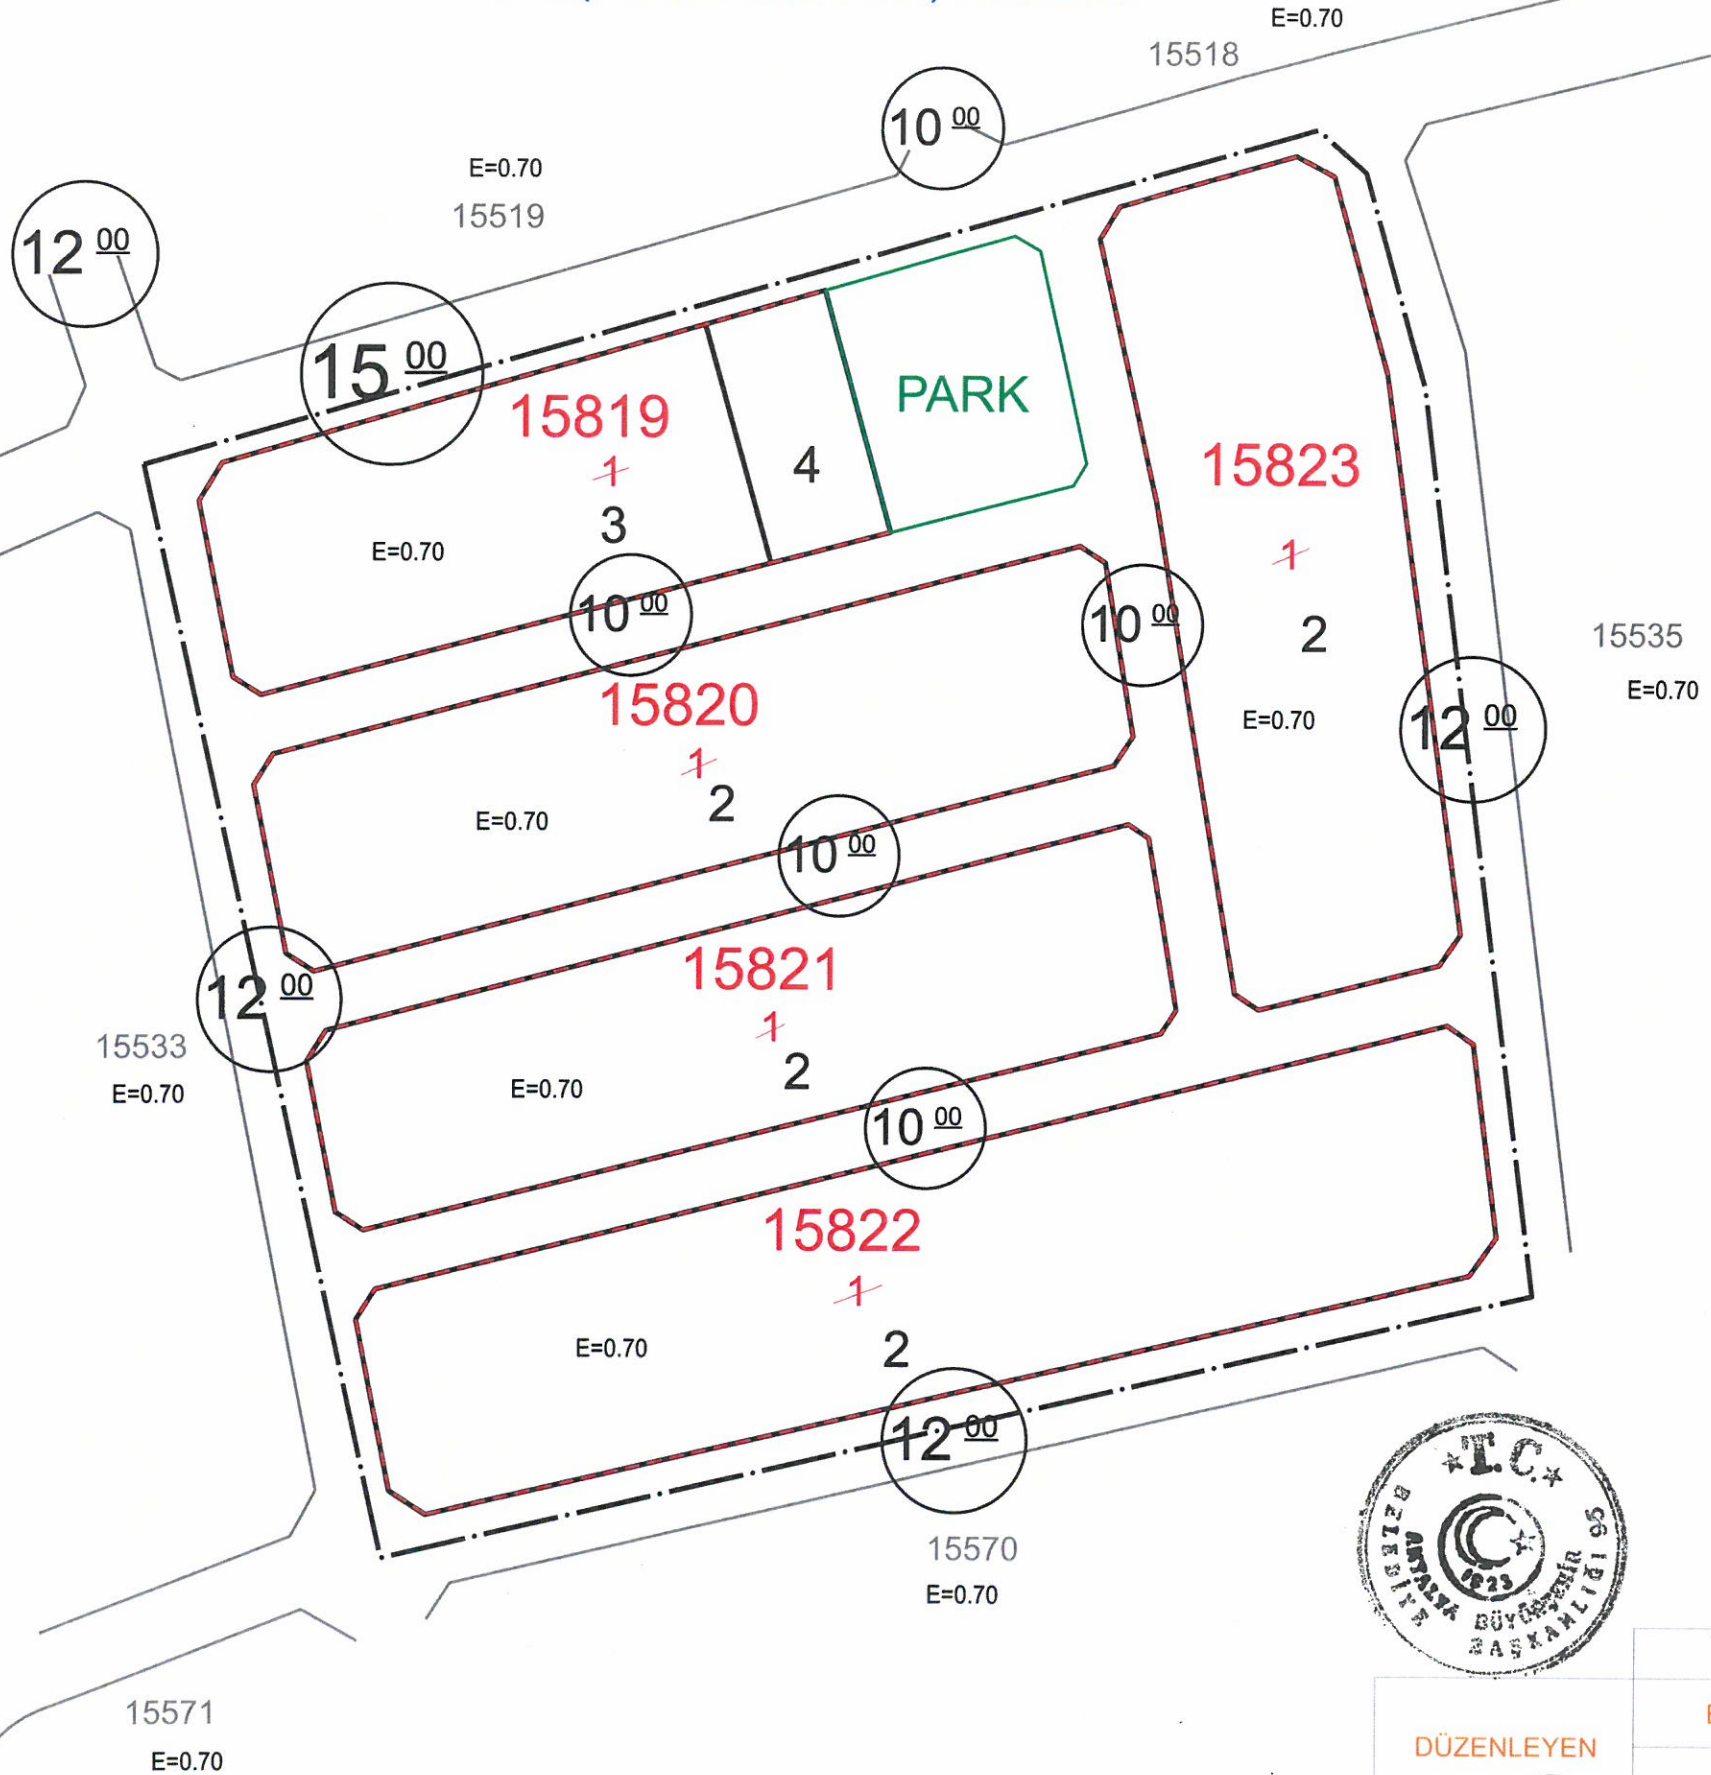

KROKİ



AD SOYADI	Ozan SARI
Tarih	Antalya Büyükşehir Belediyesi Harita Mühendisi
İmza	
DÜZENLEYEN	A. Önder GACEMER
BELEDİYE / ÖZEL İDARE	Harita Şube Müdür V.
KONTROL EDEN	

UYGUNDUR

BELEDİYE / ÖZEL İDARE

KONTROL EDEN